


Trav. via San Gilgiero

Profilo tronco 65 idrica

LEGENDA

- Condotti
- Scavo
- Profilo terreno
- Scarico

H. media di scavo: 1,30 m

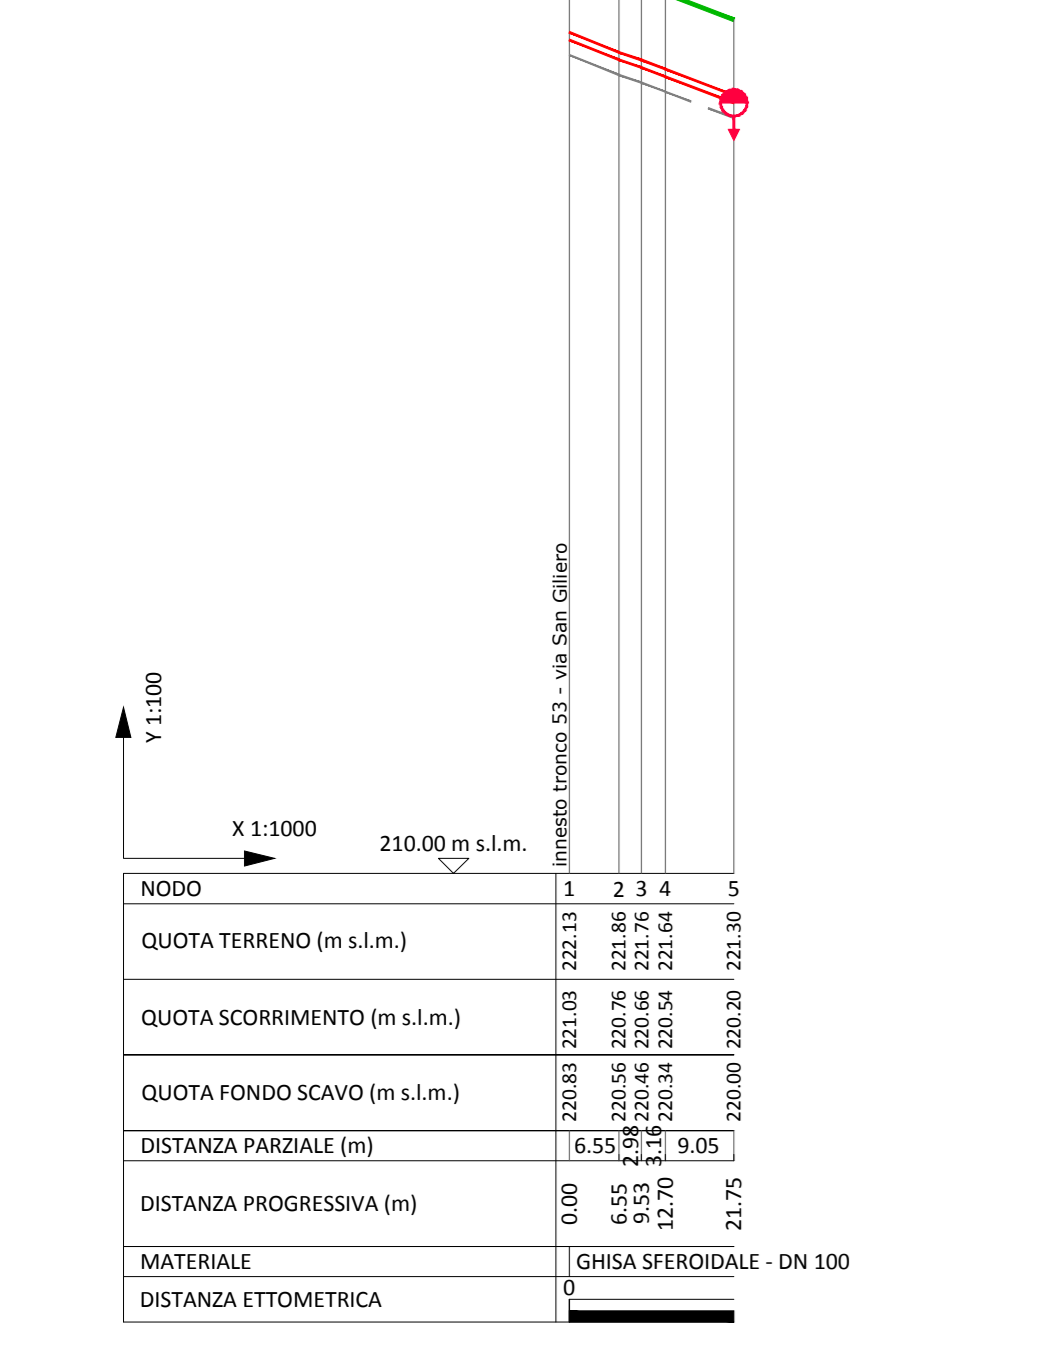


Vico Speziale

Profilo tronco 66 idrica

LEGENDA

- Condotti
- Scavo
- Profilo terreno
- Scarico

H. media di scavo: 1,30 m

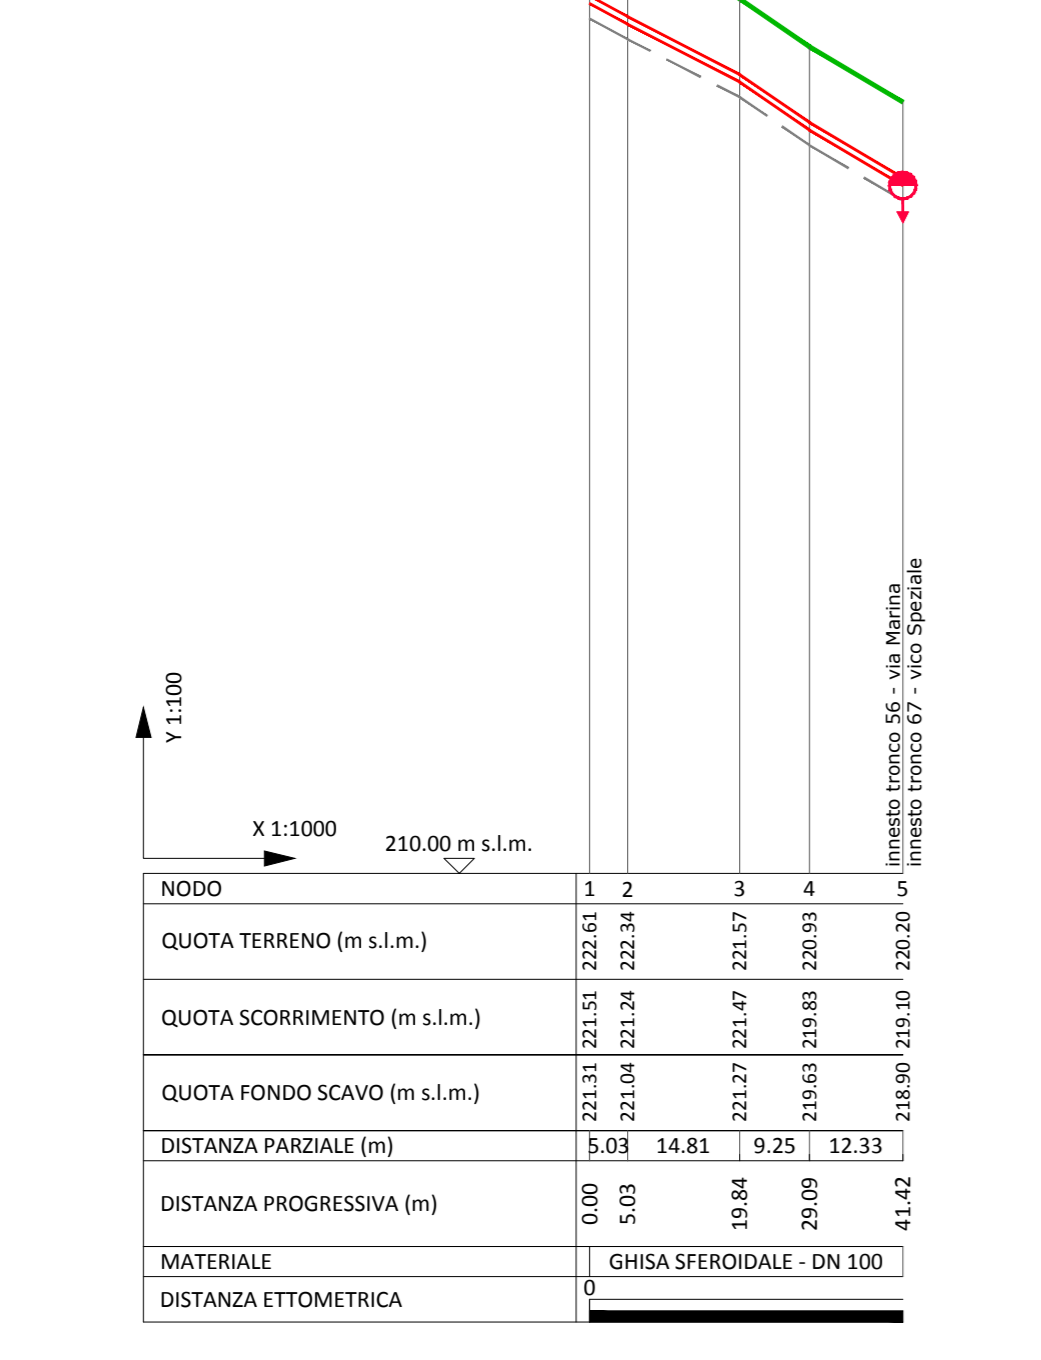


Vico Speziale

Profilo tronco 67 idrica

LEGENDA

- Condotti
- Scavo
- Profilo terreno
- Scarico

H. media di scavo: 1,30 m

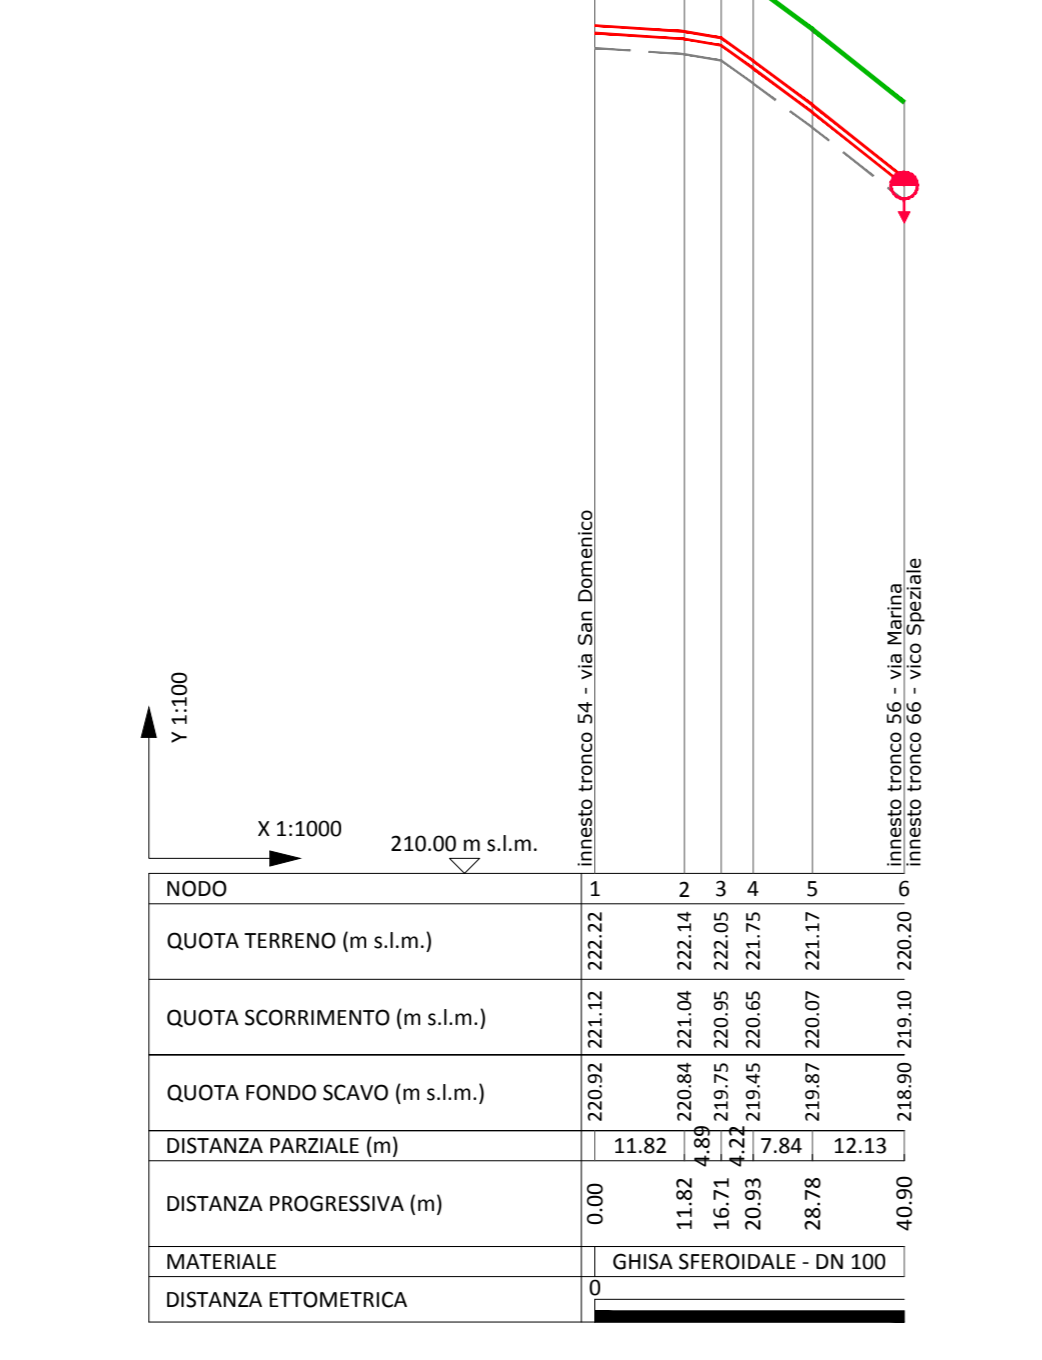


Via la Marina

Profilo tronco 68 idrica

LEGENDA

- Condotti
- Scavo
- Profilo terreno
- Scarico

H. media di scavo: 1,30 m

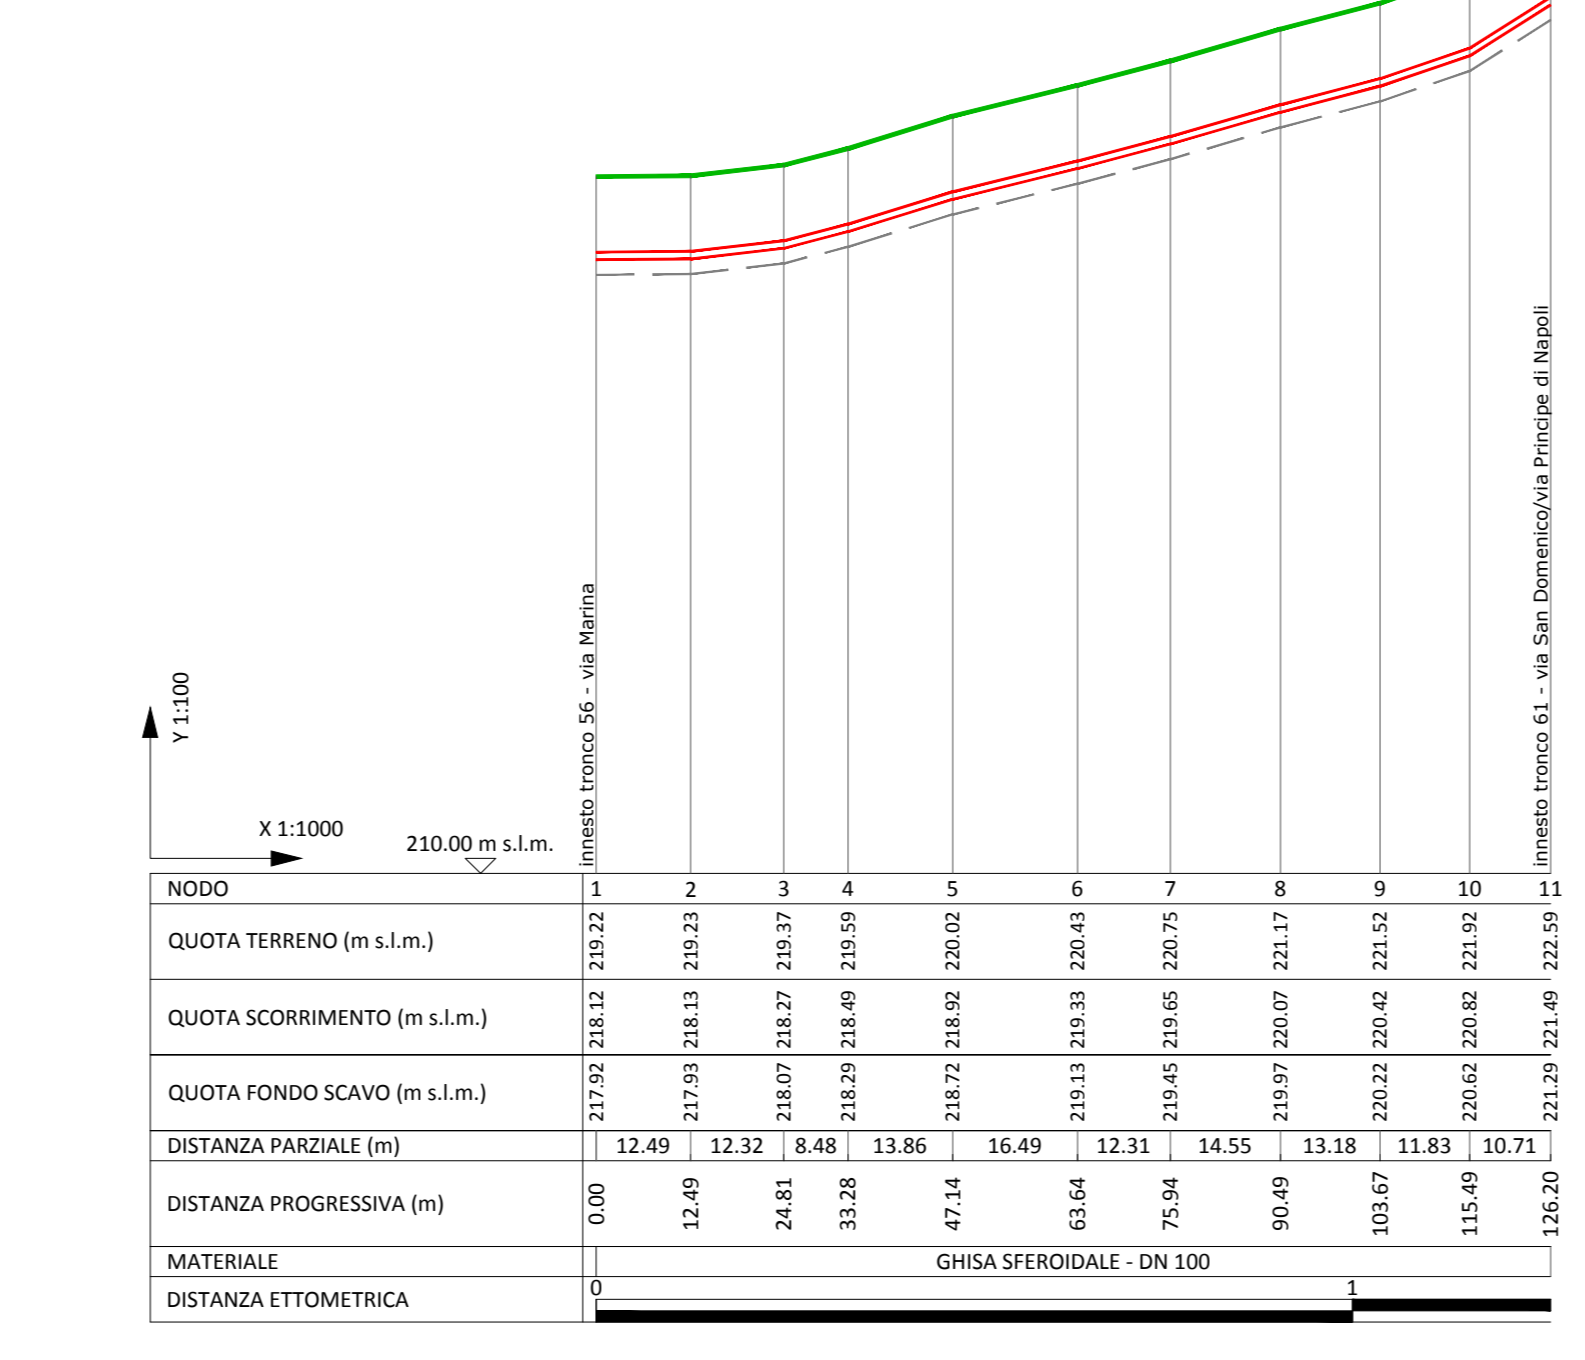


Piazza Marconi

Profilo tronco 69 idrica

LEGENDA

- Condotti
- Scavo
- Profilo terreno
- Scarico

H. media di scavo: 1,30 m

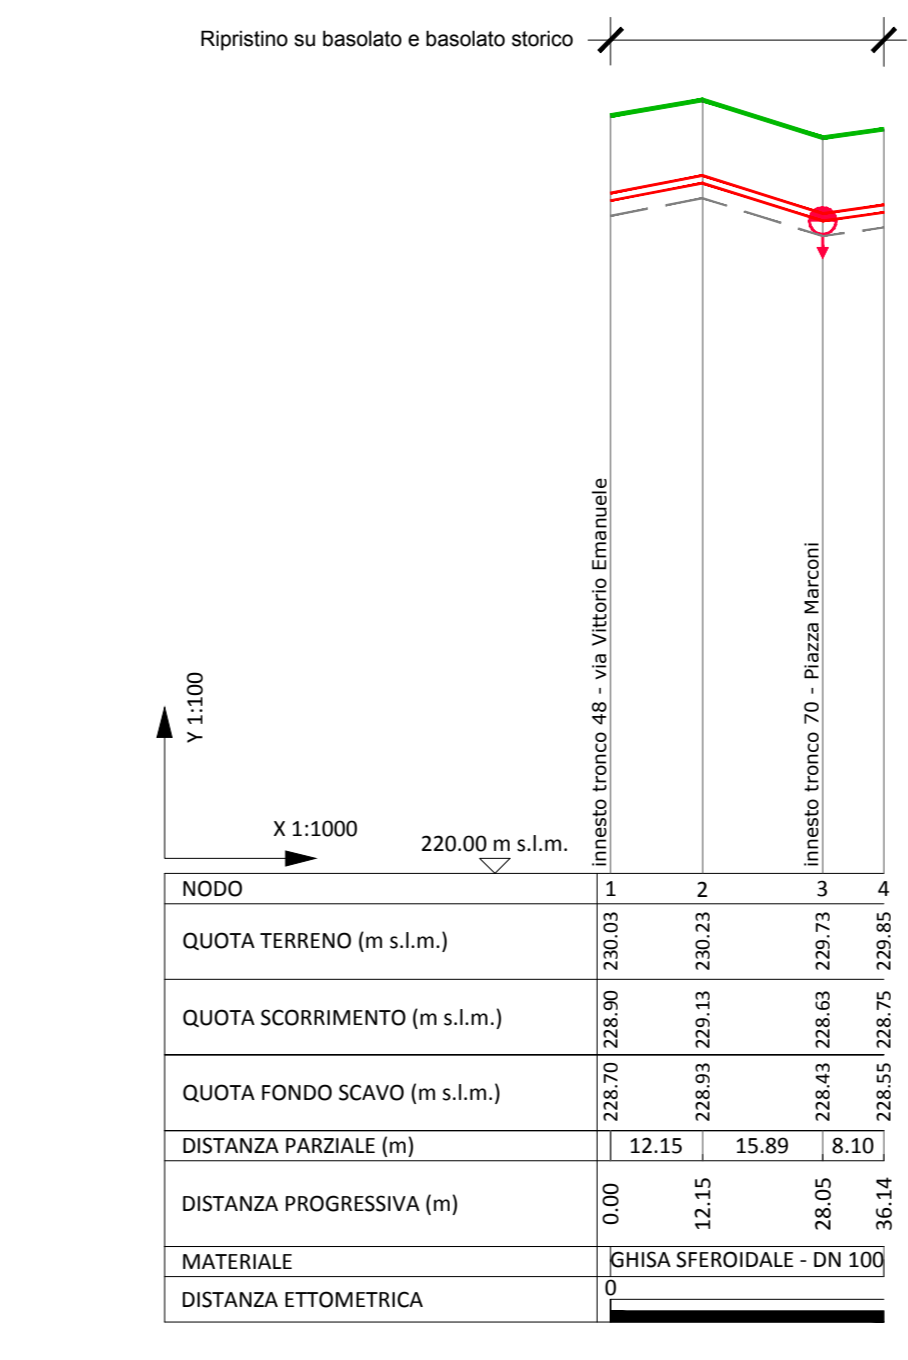


Piazza Marconi

Profilo tronco 70 idrica

LEGENDA

- Condotti
- Scavo
- Profilo terreno
- Scarico

H. media di scavo: 1,30 m

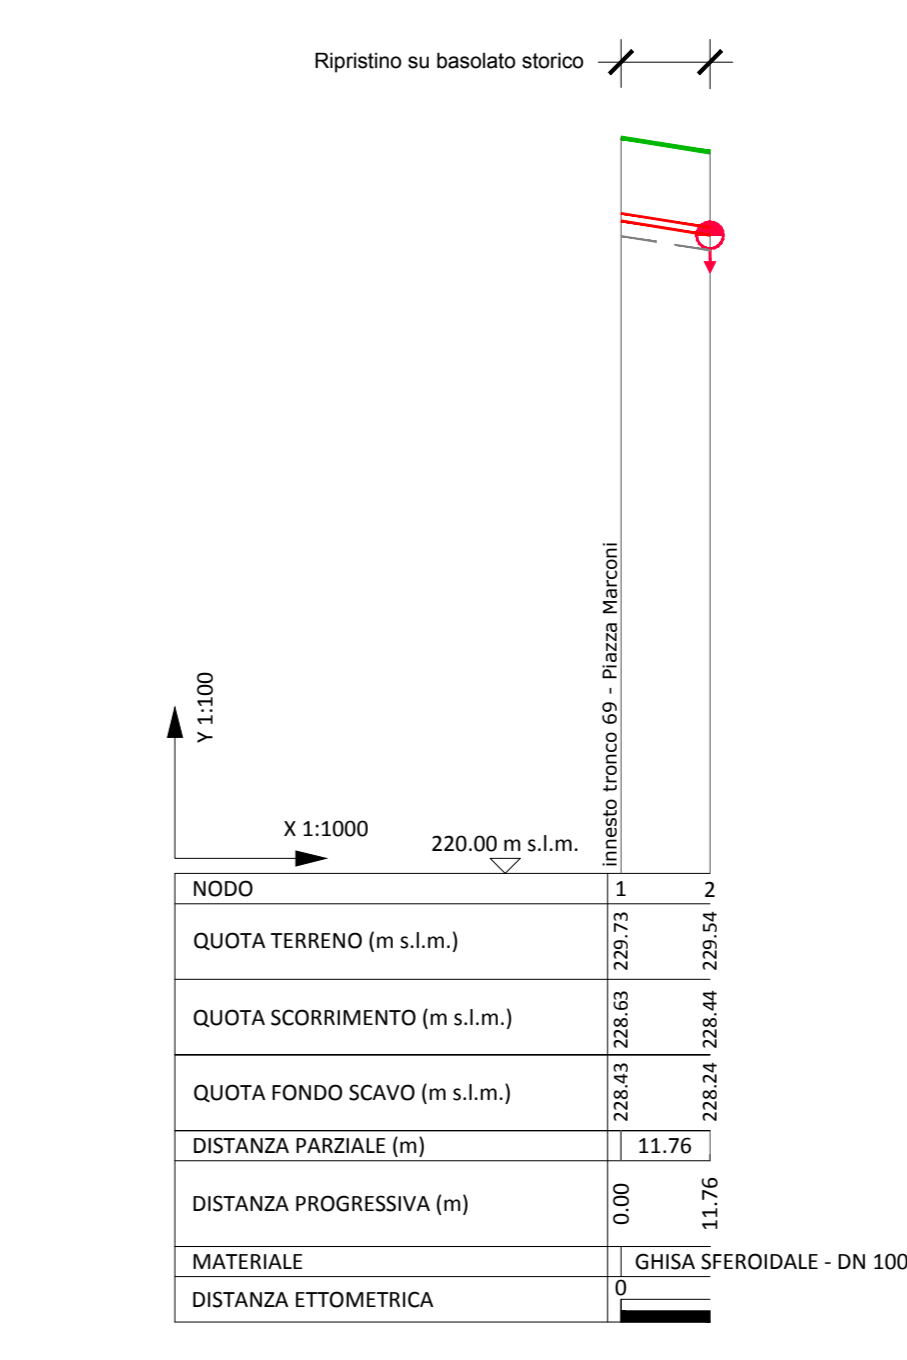


Via Carraro

Profilo tronco 71 idrica

LEGENDA

- Condotti
- Scavo
- Profilo terreno
- Scarico

H. media di scavo: 1,30 m

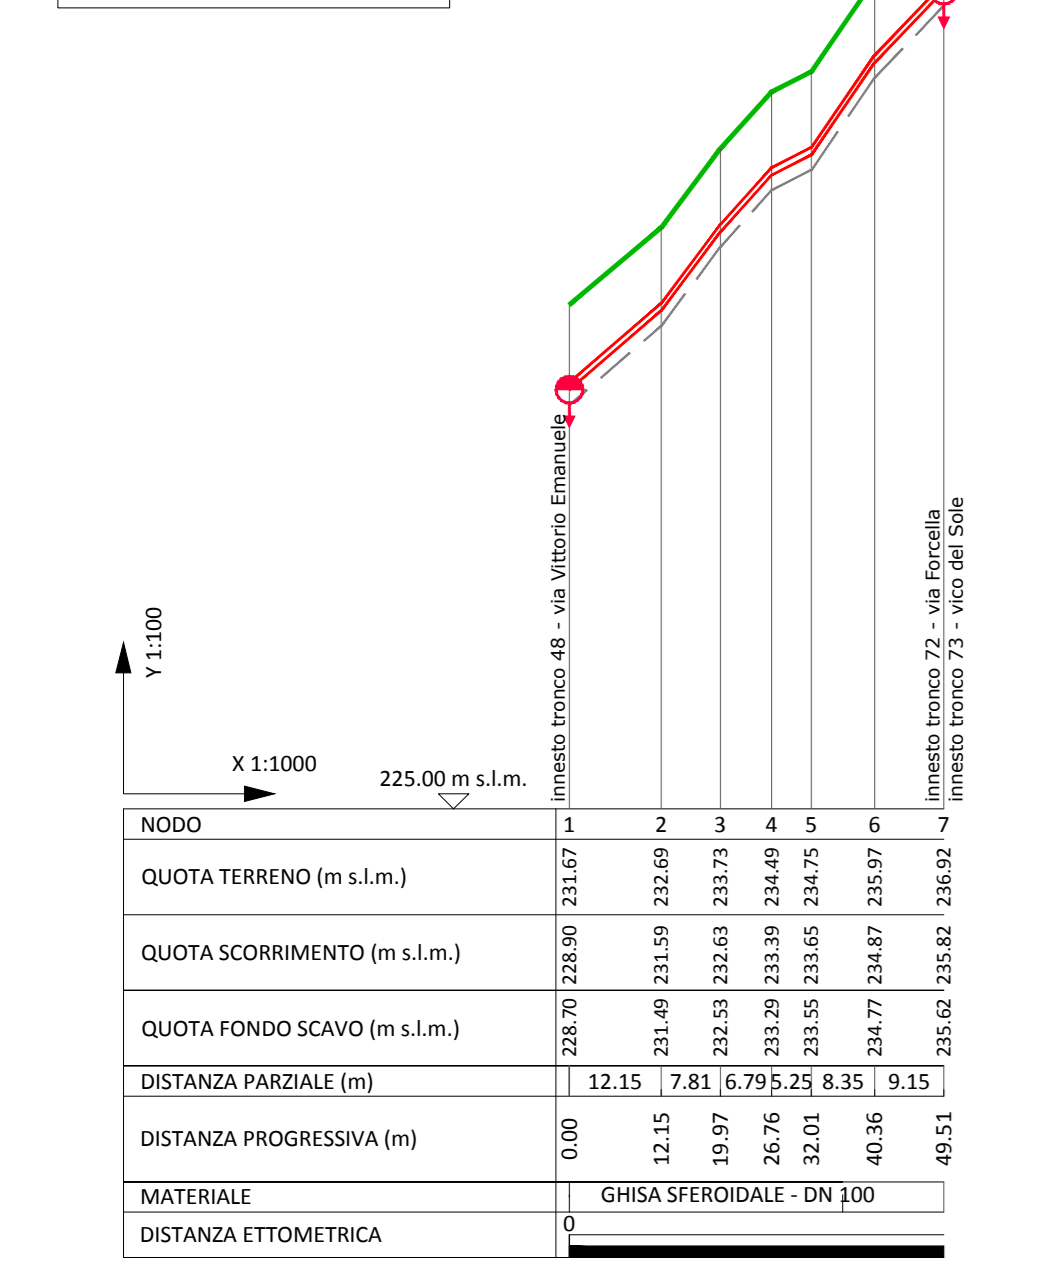


Via Forcella

Profilo tronco 72 idrica

LEGENDA

- Condotti
- Scavo
- Profilo terreno
- Scarico

H. media di scavo: 1,30 m

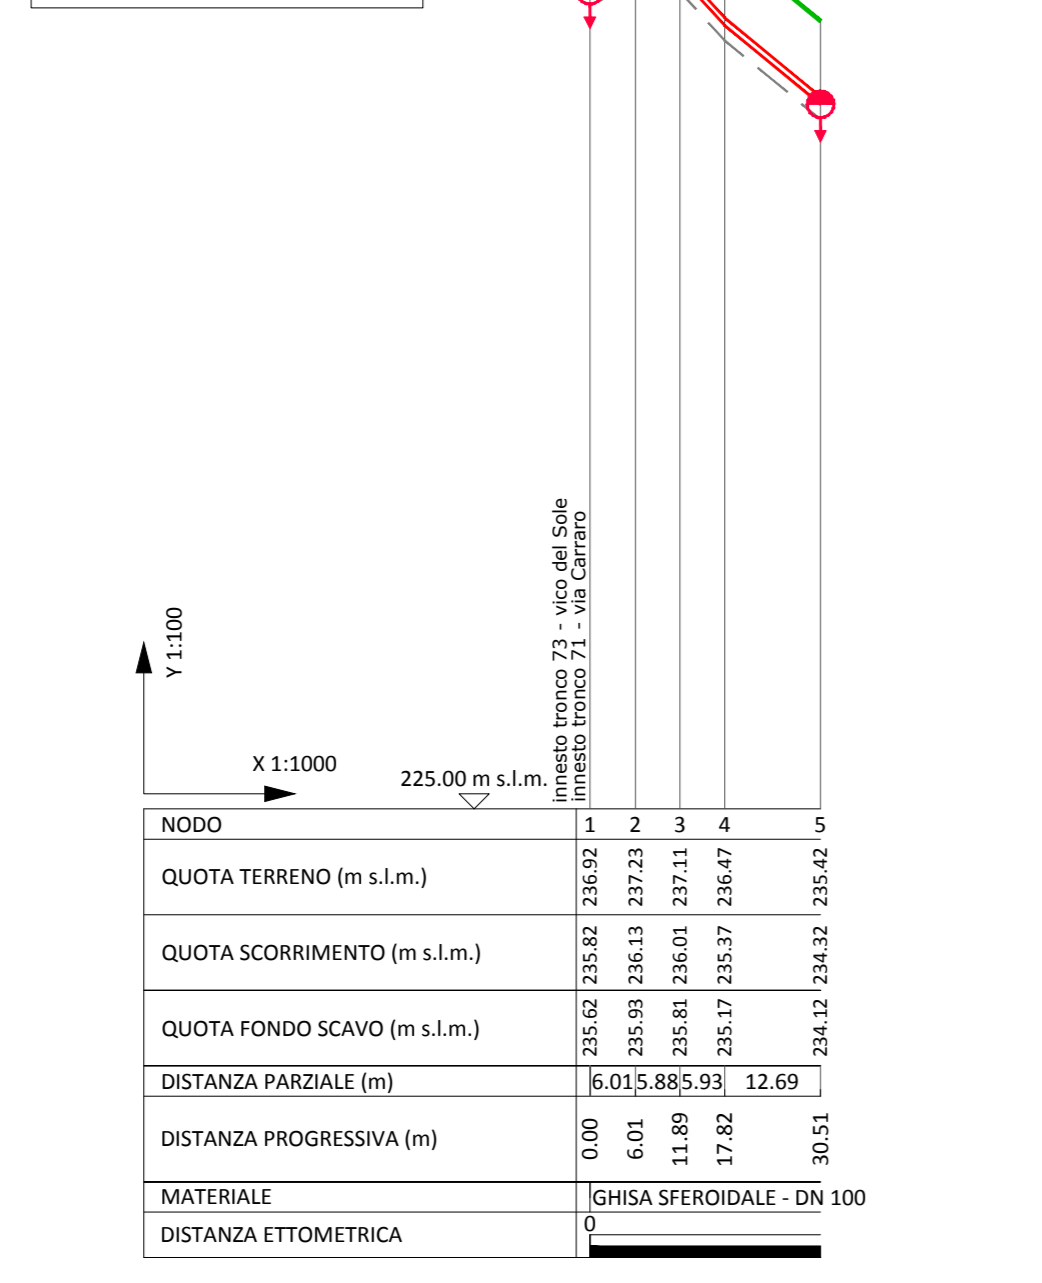


Vico del Sole

Profilo tronco 73 idrica

LEGENDA

- Condotti
- Scavo
- Profilo terreno
- Scarico

H. media di scavo: 1,30 m

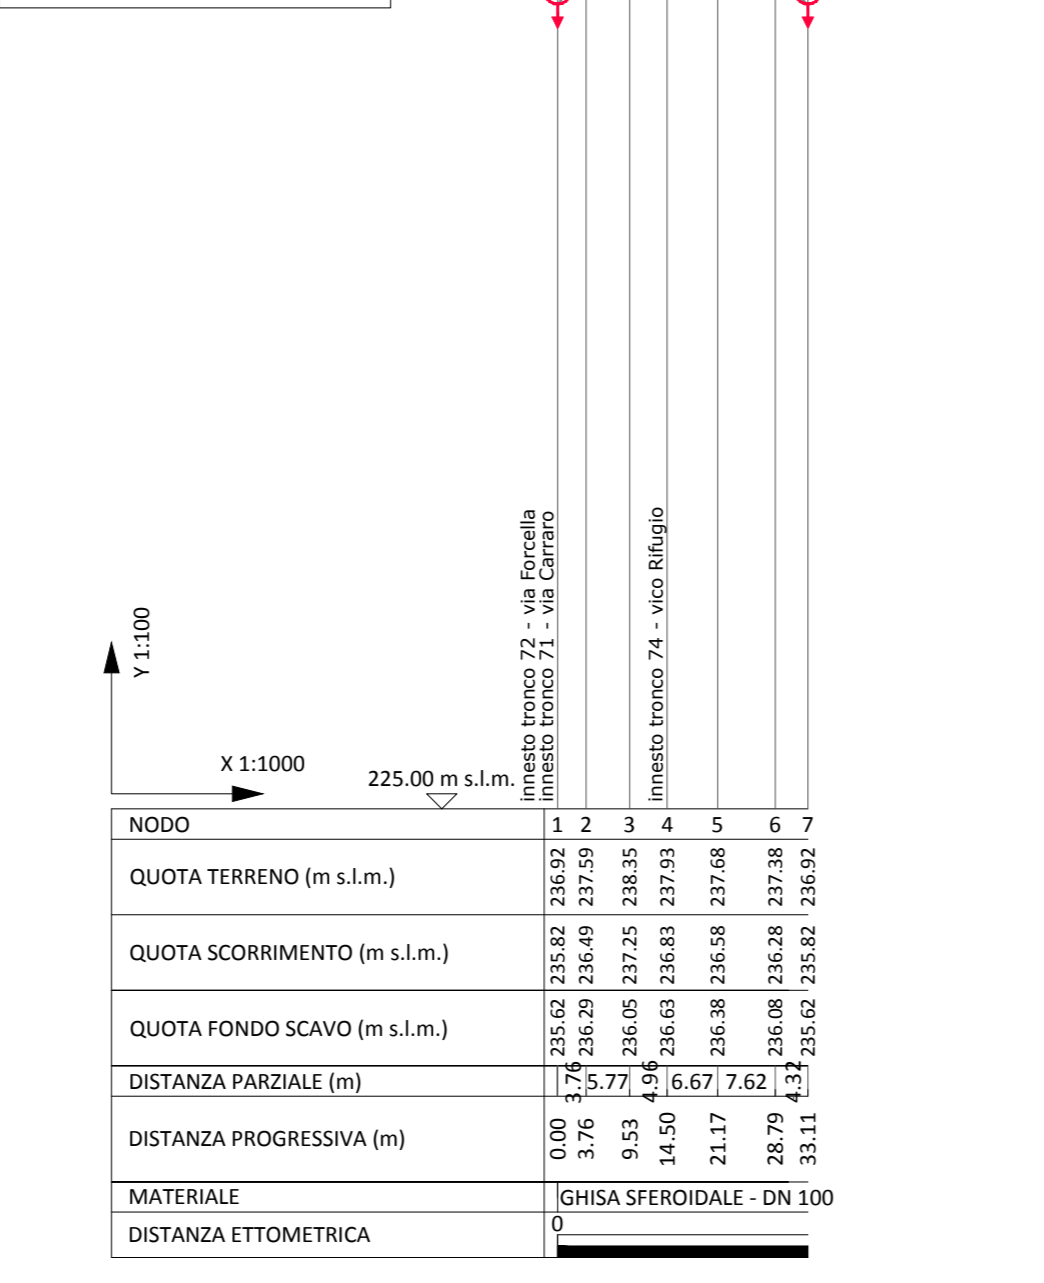


Vico Rifugio

Profilo tronco 74 idrica

LEGENDA

- Condotti
- Scavo
- Profilo terreno
- Scarico

H. media di scavo: 1,30 m

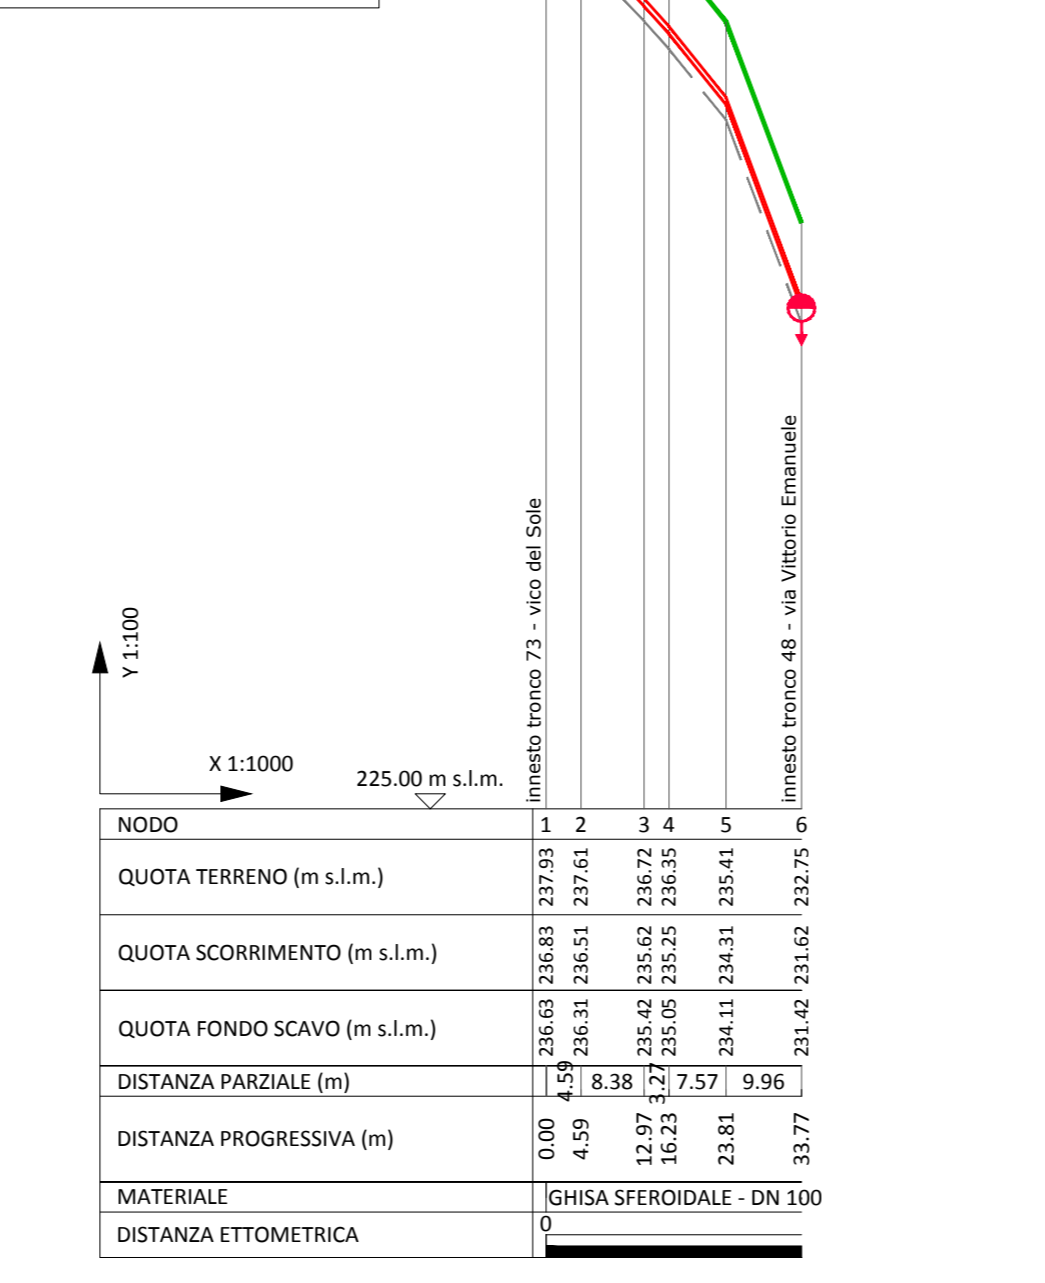


Via Carraro

Profilo tronco 75 idrica

LEGENDA

- Condotti
- Scavo
- Profilo terreno
- Scarico

H. media di scavo: 1,30 m

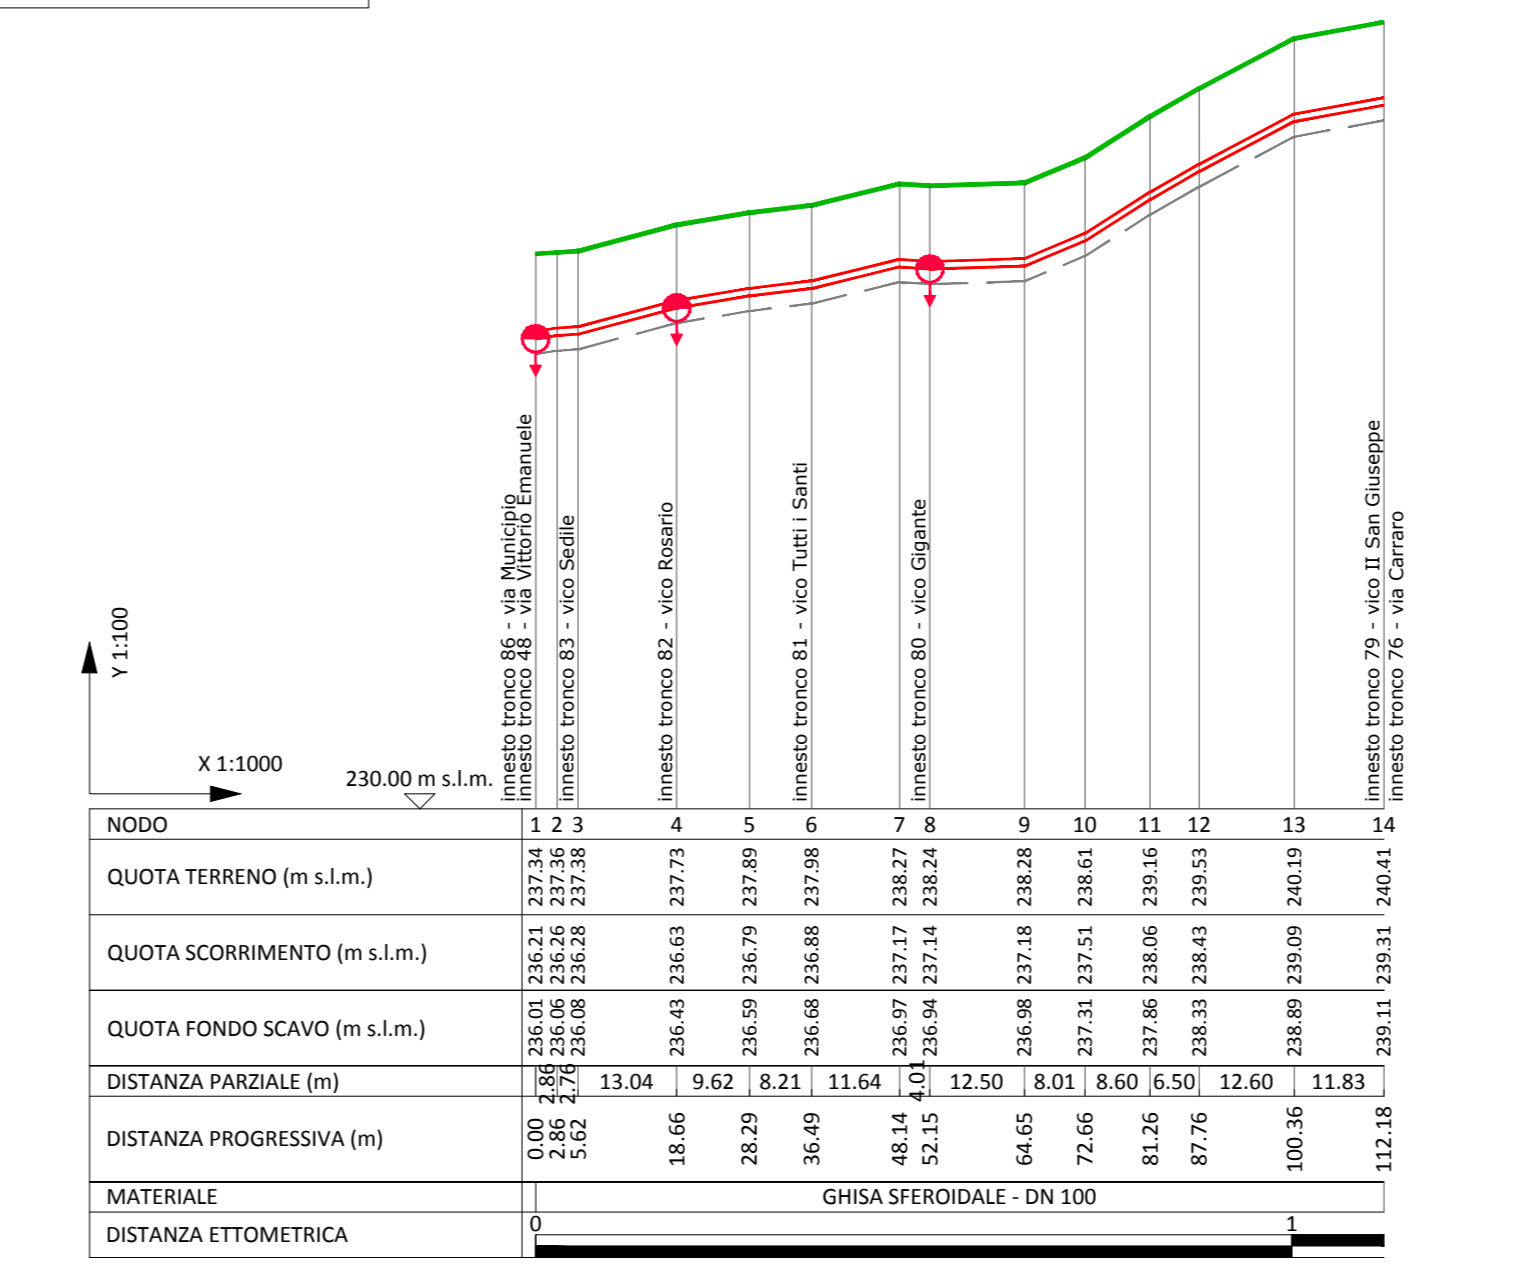


Via Carraro

Profilo tronco 76 idrica

LEGENDA

- Condotti
- Scavo
- Profilo terreno
- Scarico

H. media di scavo: 1,30 m

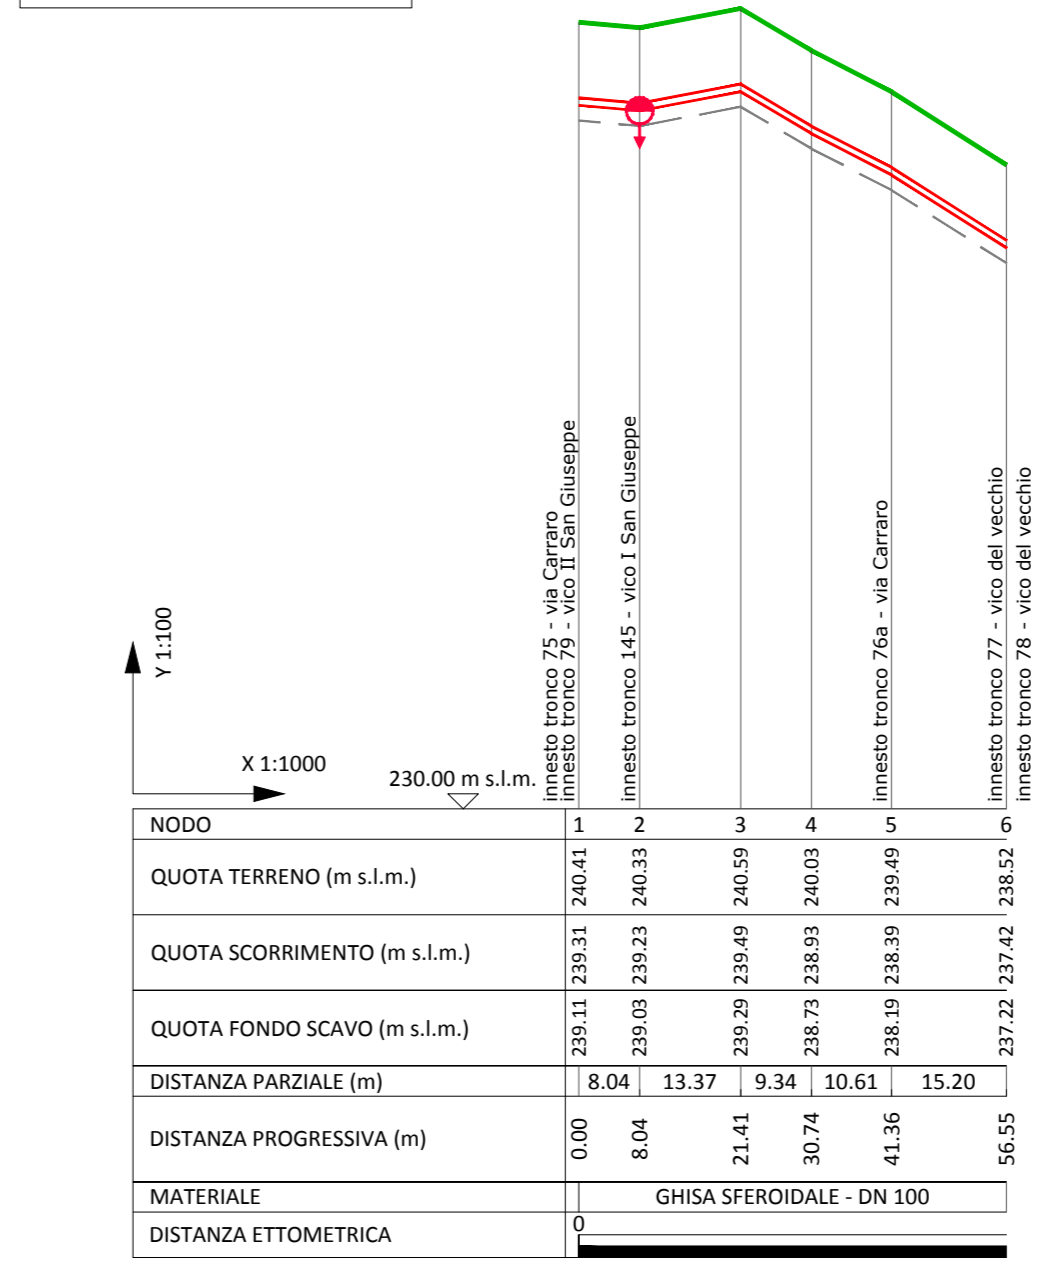


Vico del Vecchio

Profilo tronco 77 idrica

LEGENDA

- Condotti
- Scavo
- Profilo terreno
- Scarico

H. media di scavo: 1,30 m

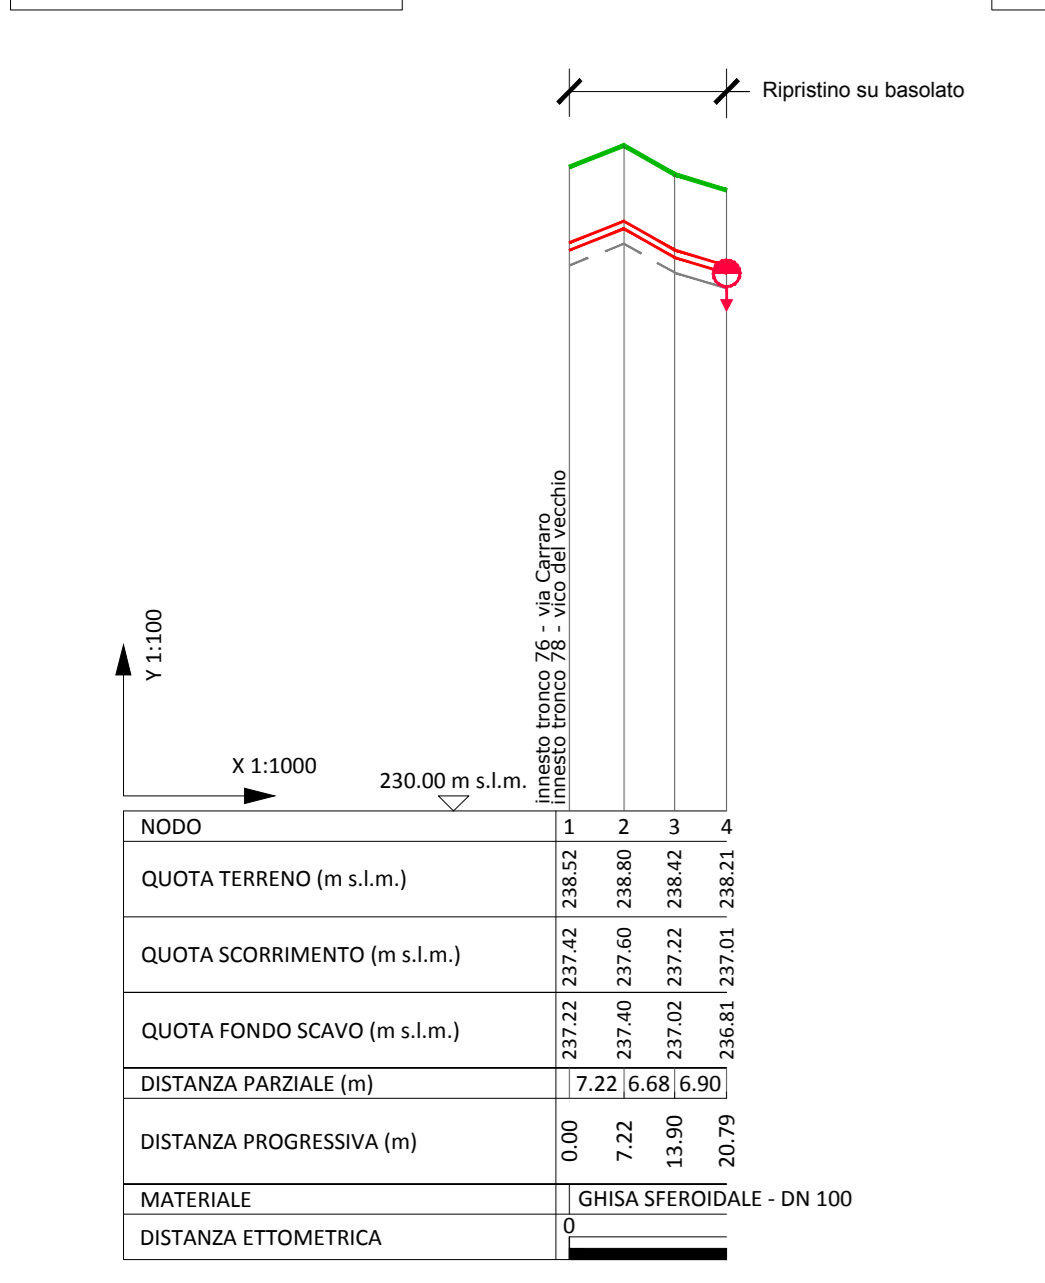


Vico del Vecchio

Profilo tronco 78 idrica

LEGENDA

- Condotti
- Scavo
- Profilo terreno
- Scarico

H. media di scavo: 1,30 m

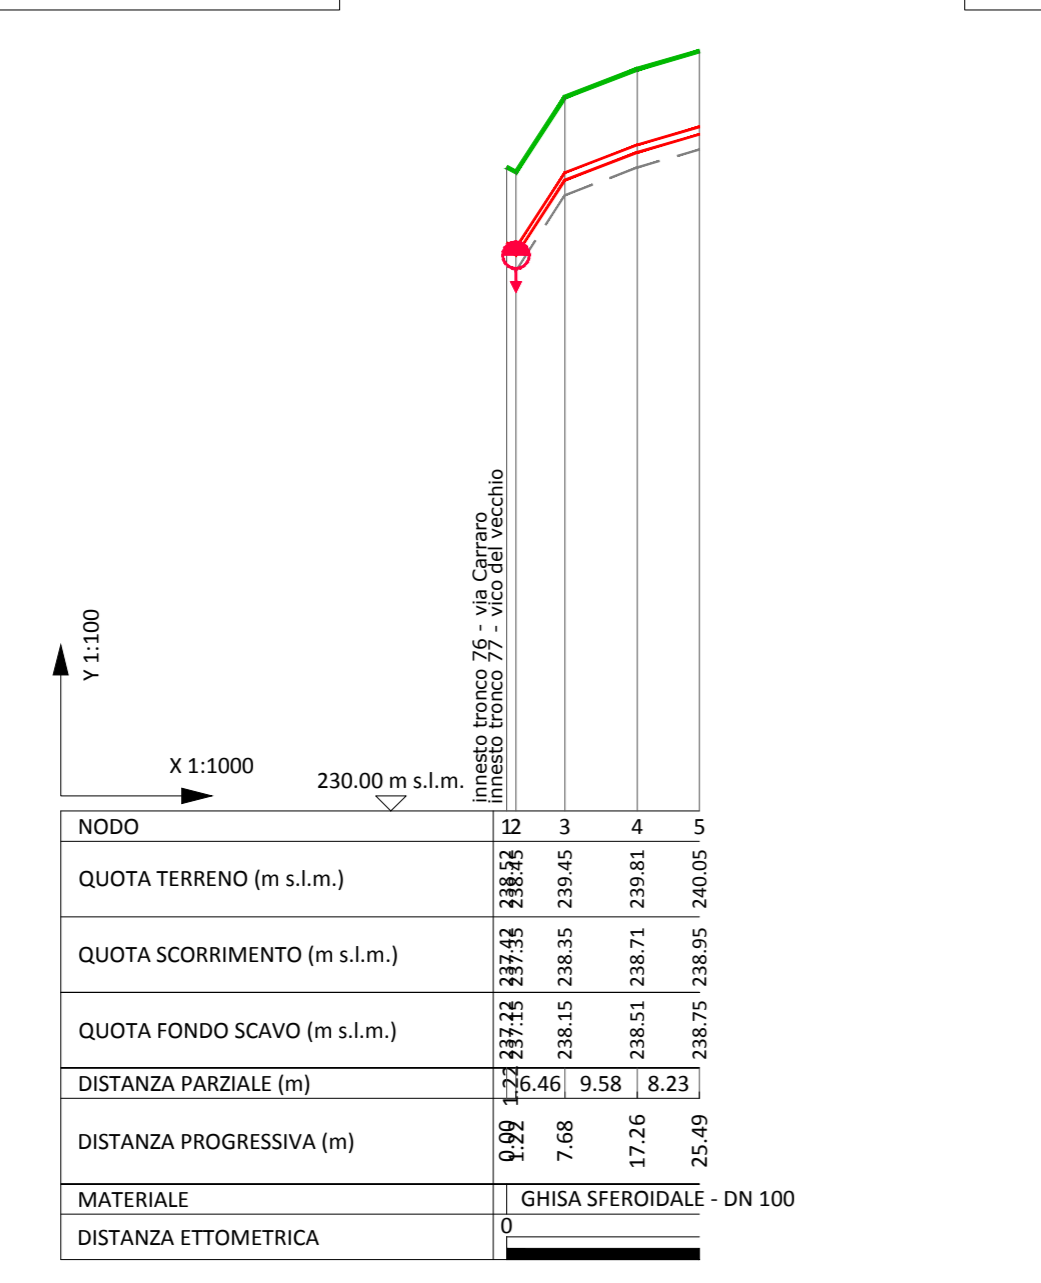

Vico Il San Giuseppe

Profilo tronco 79 idrica

LEGENDA

- Condotti
- Scavo
- Profilo terreno
- Scarico

H. media di scavo: 1,30 m

