



Vico Sedile  
Profilo tronco 83 idrica

LEGENDA  
 Condotti  
 Scavo  
 Profilo terreno  
 Scarico  
 H. media di scavo: 1,30 m

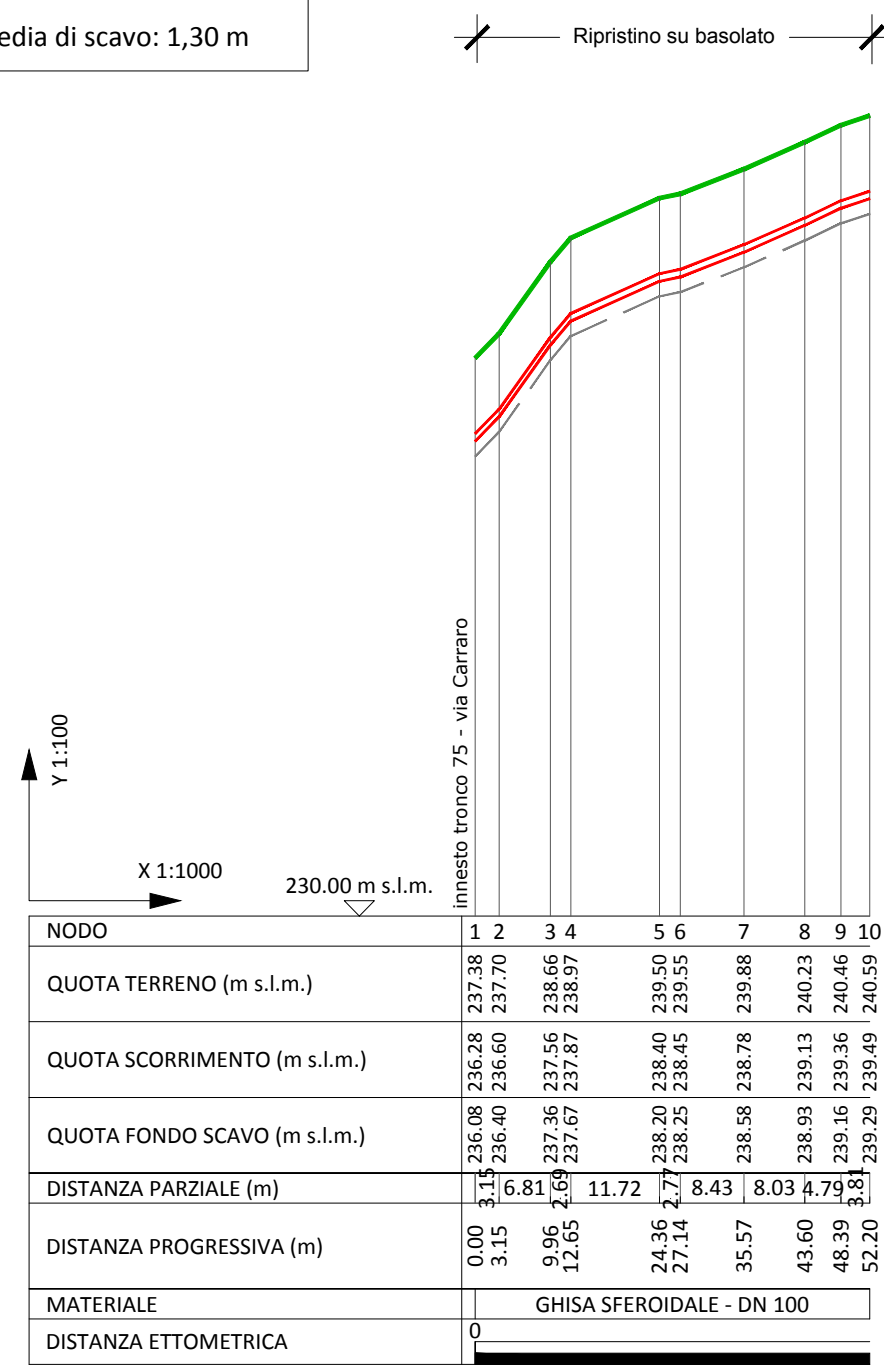


Vico Festa I  
Profilo tronco 84 idrica

LEGENDA  
 Condotti  
 Scavo  
 Profilo terreno  
 Scarico  
 H. media di scavo: 1,30 m

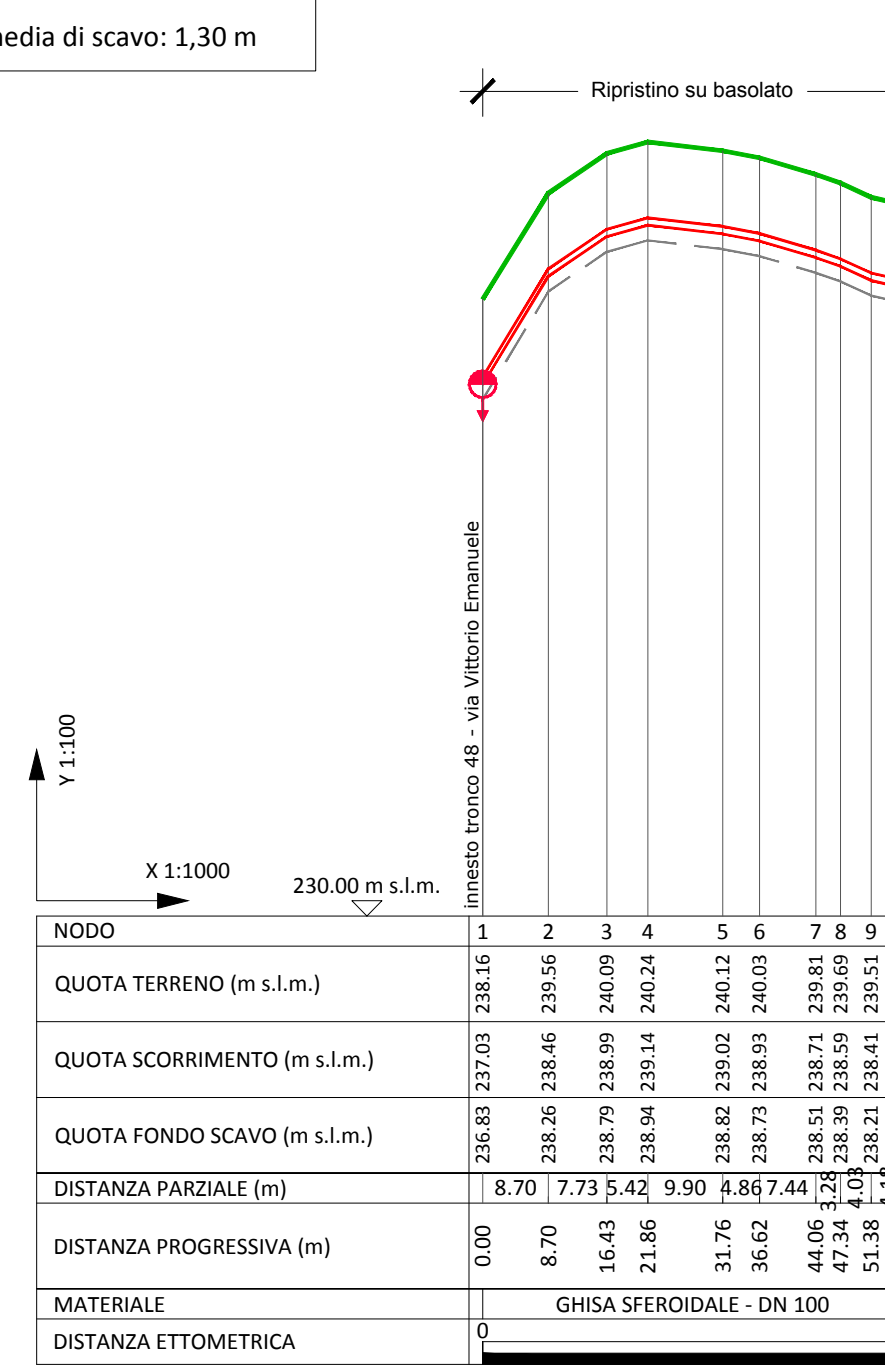


Vico Festa II  
Profilo tronco 85 idrica

LEGENDA  
 Condotti  
 Scavo  
 Profilo terreno  
 Scarico  
 H. media di scavo: 1,30 m

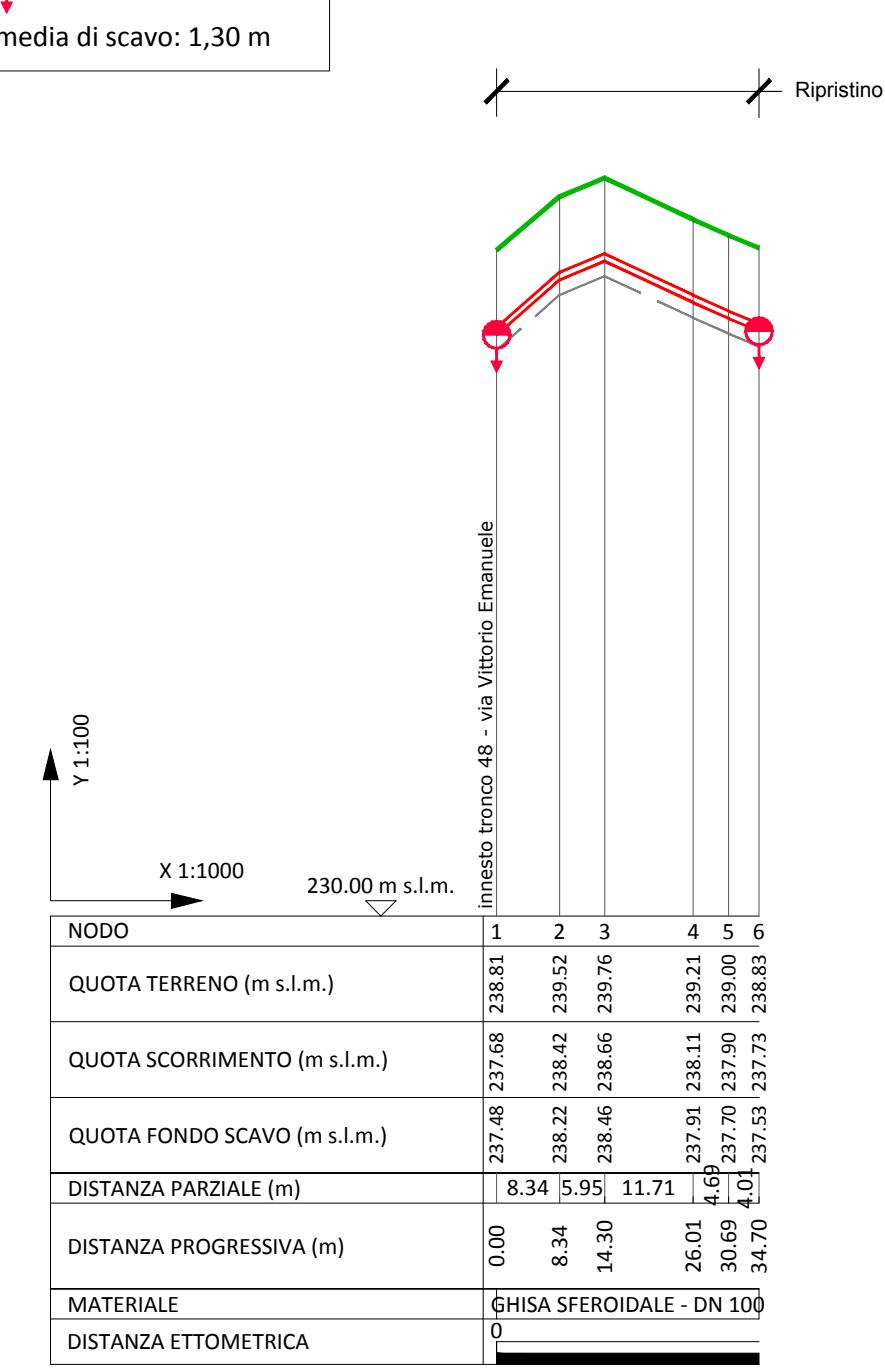



Via Municipio  
Profilo tronco 86 idrica

LEGENDA  
 Condotti  
 Scavo  
 Profilo terreno  
 Scarico  
 H. media di scavo: 1,30 m

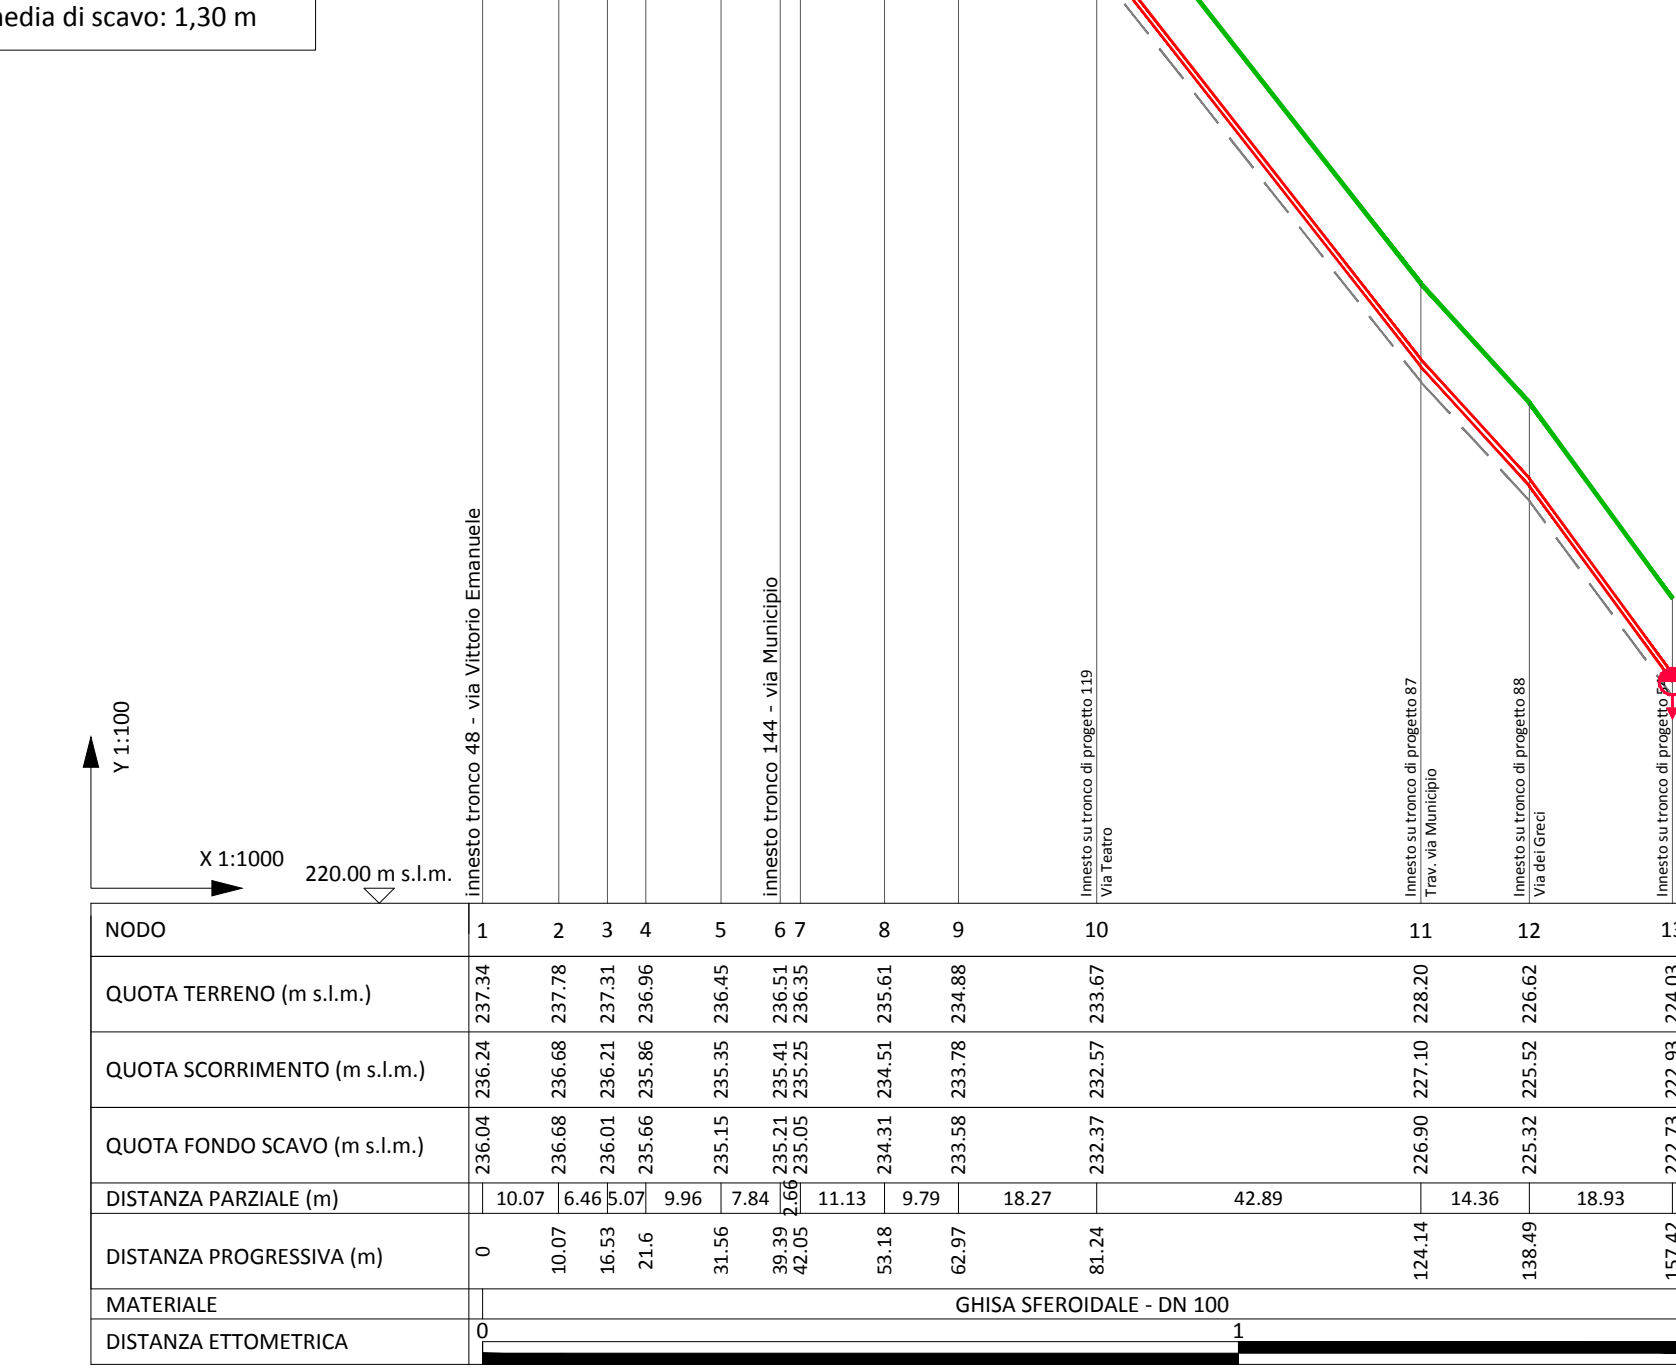

Trav. via Municipio  
Profilo tronco 87 idrica


LEGENDA  
 Condotti  
 Scavo  
 Profilo terreno  
 Scarico  
 H. media di scavo: 1,30 m

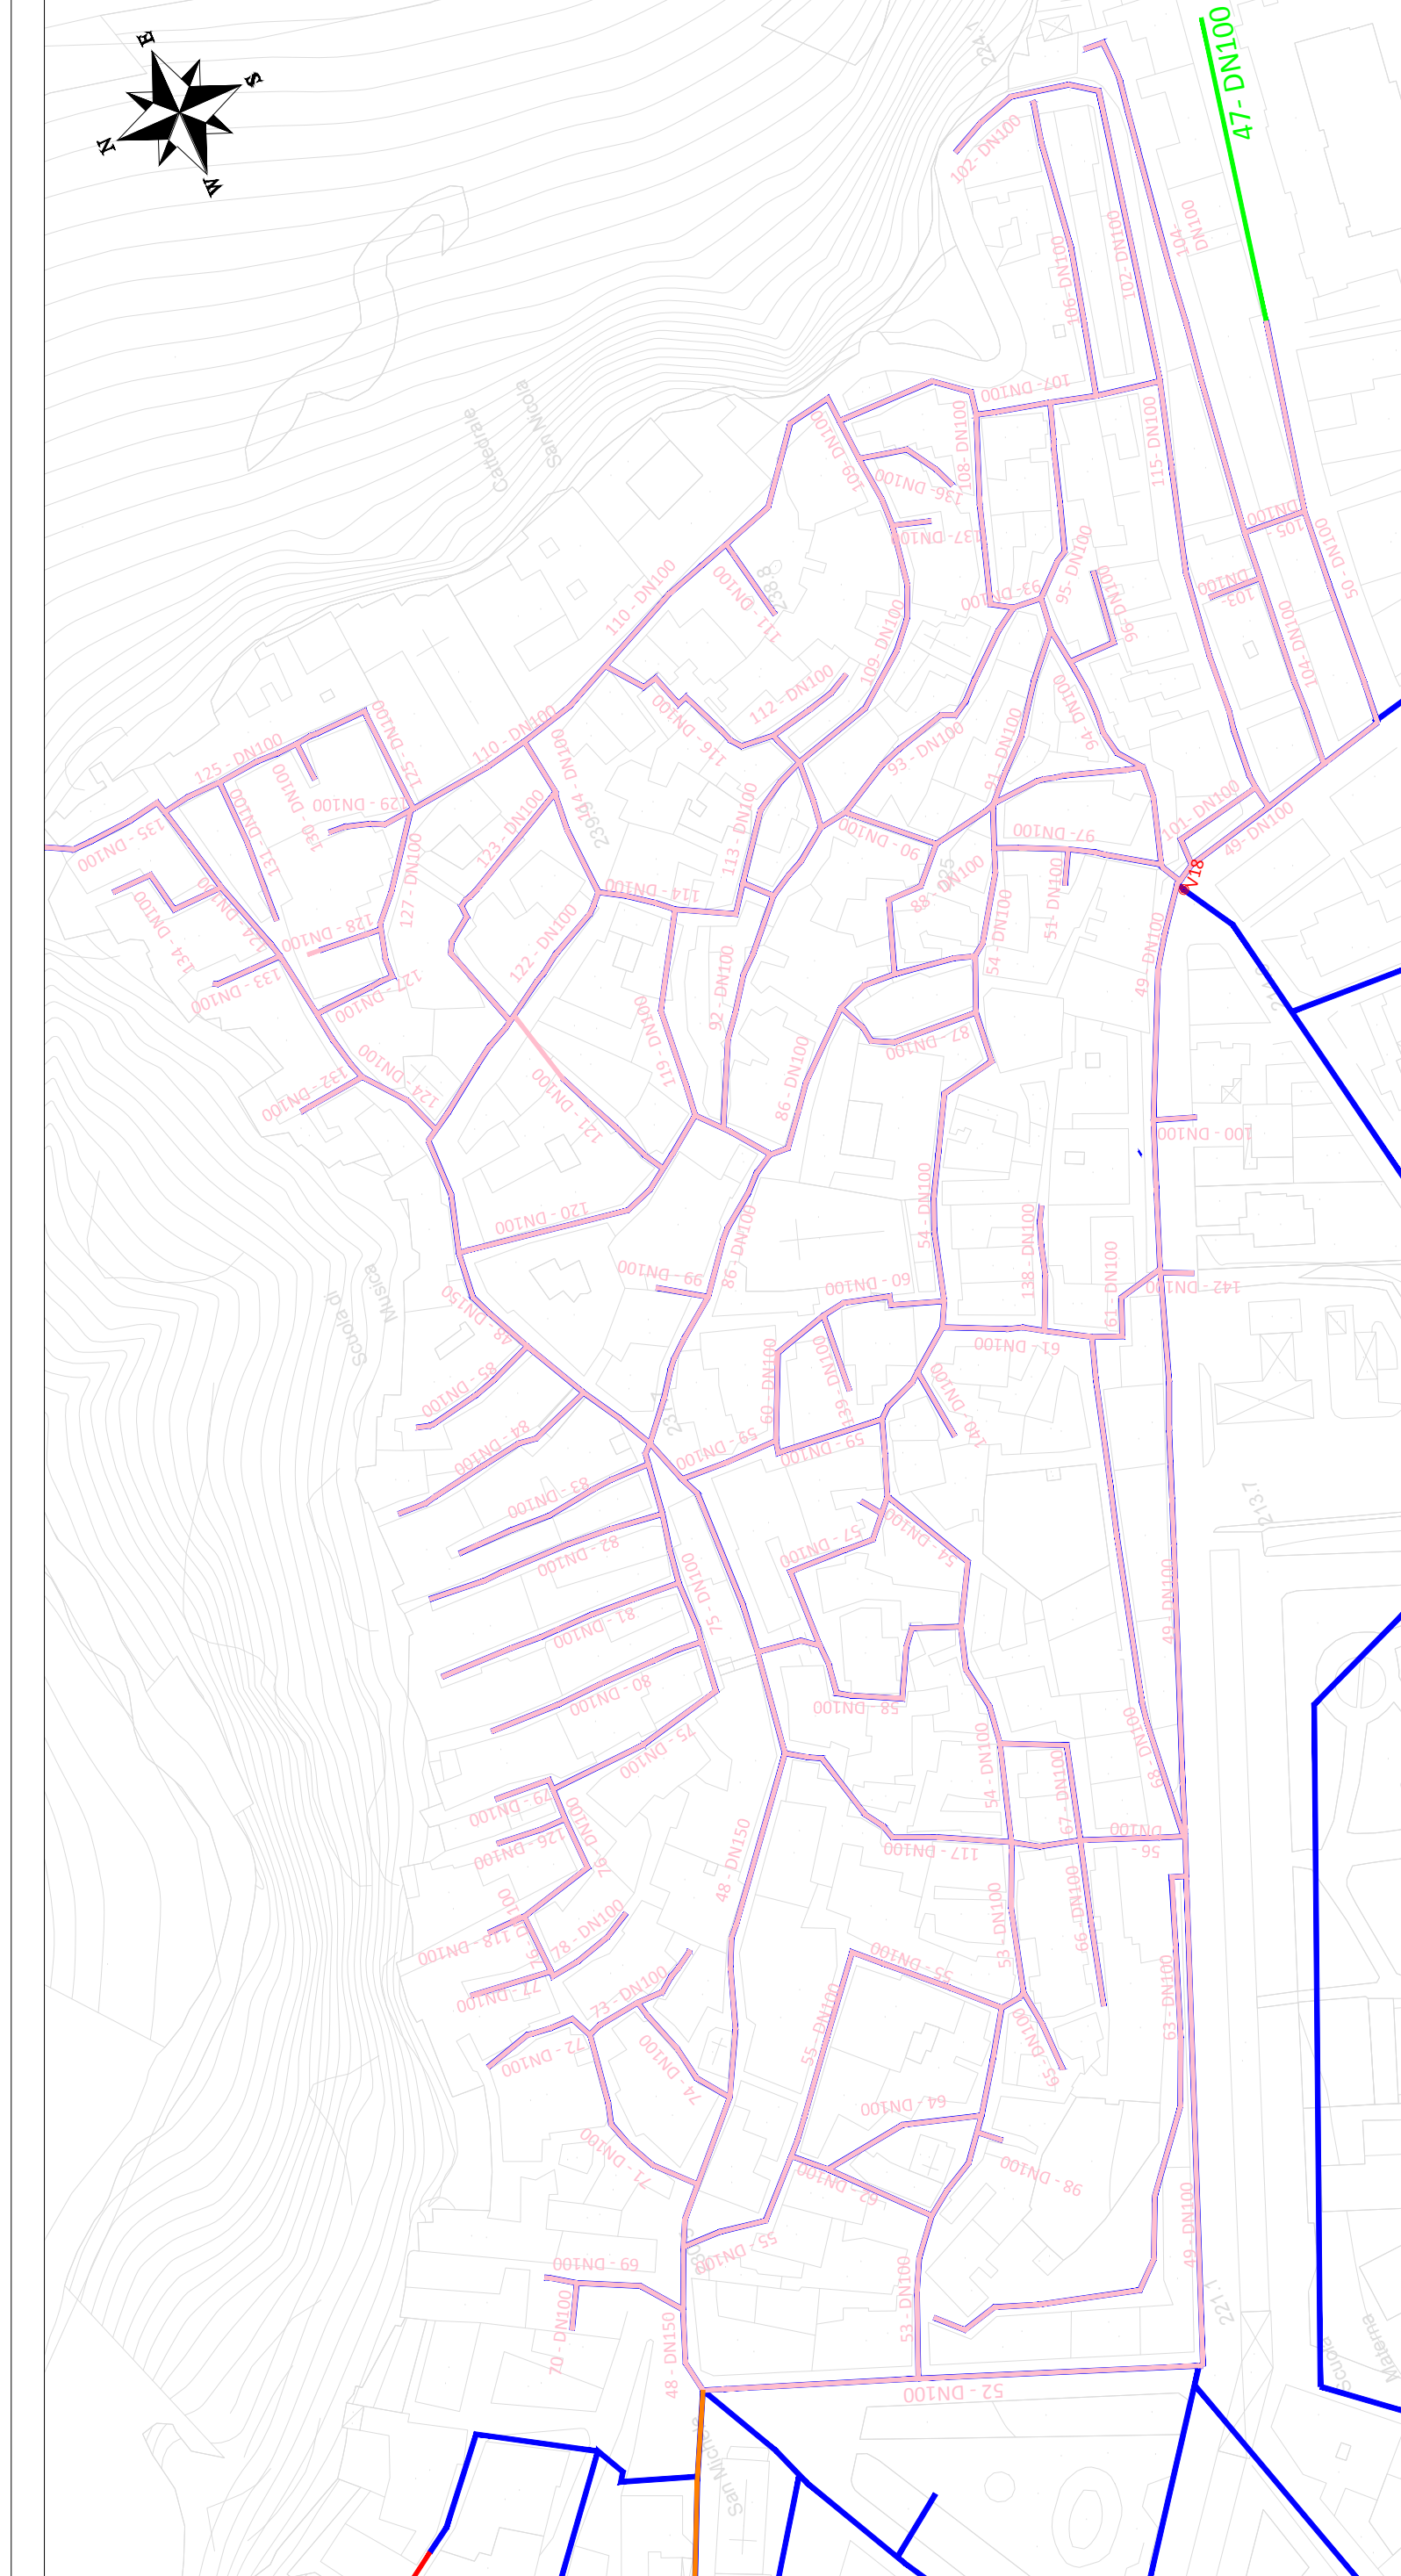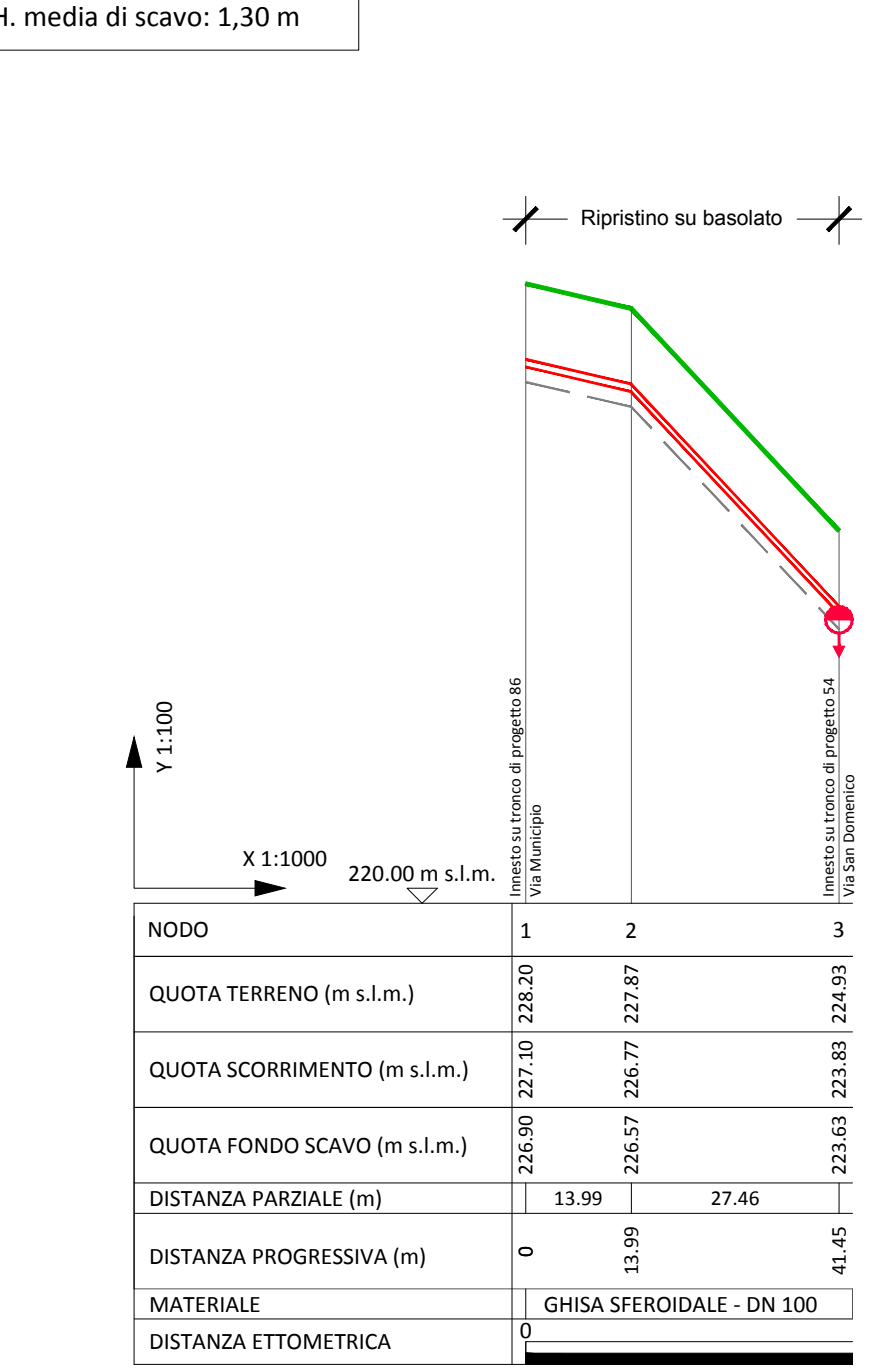

- LEGENDA OPERE ESISTENTI
- Rete idrica AQP
  - Preso per serbatoio DN350 in GS
  - Suburbana DN350 in GS
  - Sost. dorsale con DN350/250 in AC
  - Potenziamento condotta con DN250 in GS
  - Completamento vie servite da AQC con DN200/100 in GS
  - Completamento/chiusura ad anello con DN100 in GS
  - Sostituzione centro storico con DN150/100 in GS
- LEGENDA INTERVENTI DI PROGETTO OPERE A RETE
- Suburbana DN350 in AC
  - Sost. dorsale con DN250 in GH
  - Completamento vie servite da AQC con DN200/100 in GS
  - Completamento/chiusura ad anello con DN100 in GS
  - Sostituzione centro storico con DN150/100 in GS
- LEGENDA INTERVENTI DI PROGETTO OPERE PUNTUALI
- Serbatoio
  - Recinzione
  - Strada
  - Nuova Postazione di misura
  - Nuova Postazione di misura e regolazione
  - Nuova valvola di sezionamento
  - Valvola esistente da convertire in sezionamento


Via dei Greci  
Profilo tronco 88 idrica

LEGENDA  
 Condotti  
 Scavo  
 Profilo terreno  
 Scarico  
 H. media di scavo: 1,30 m

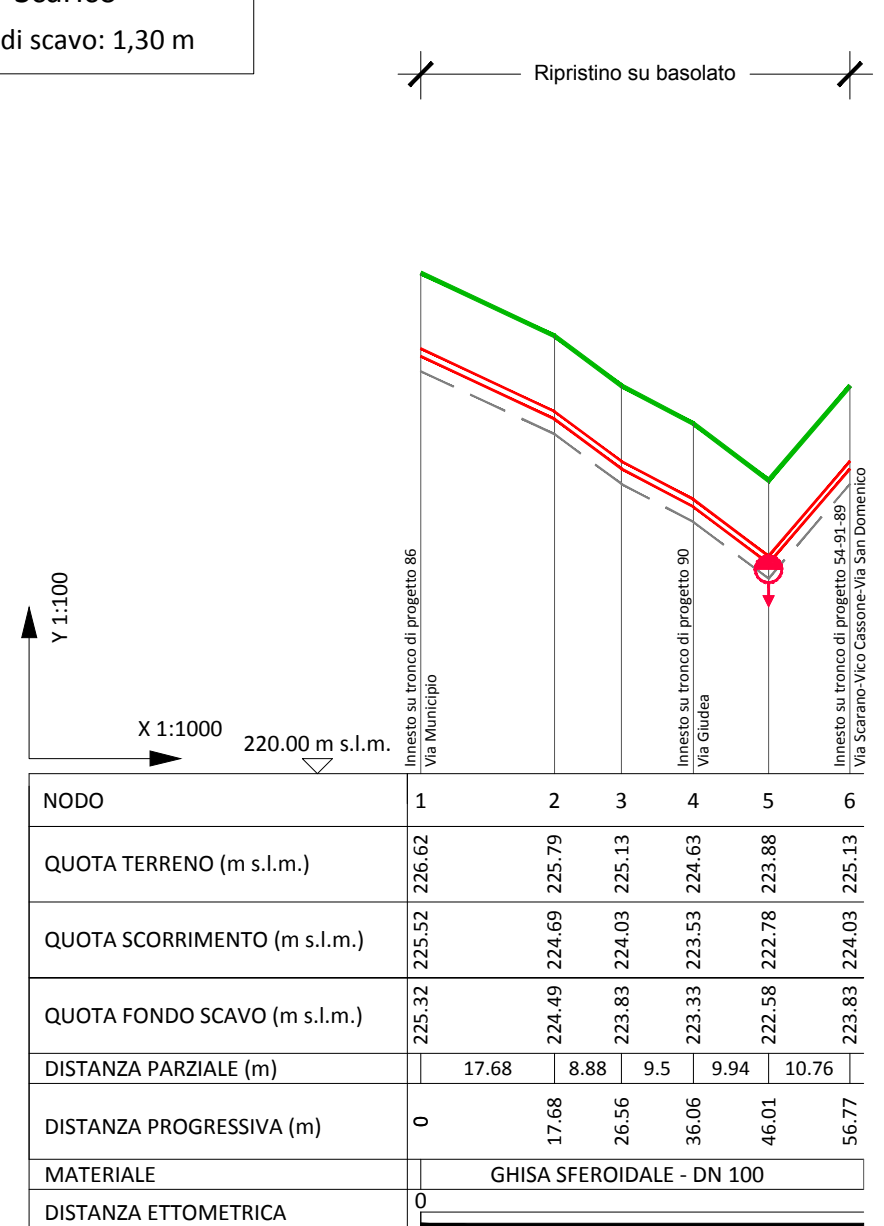


Vico Cassone  
Profilo tronco 89 idrica

LEGENDA  
 Condotti  
 Scavo  
 Profilo terreno  
 Scarico  
 H. media di scavo: 1,30 m

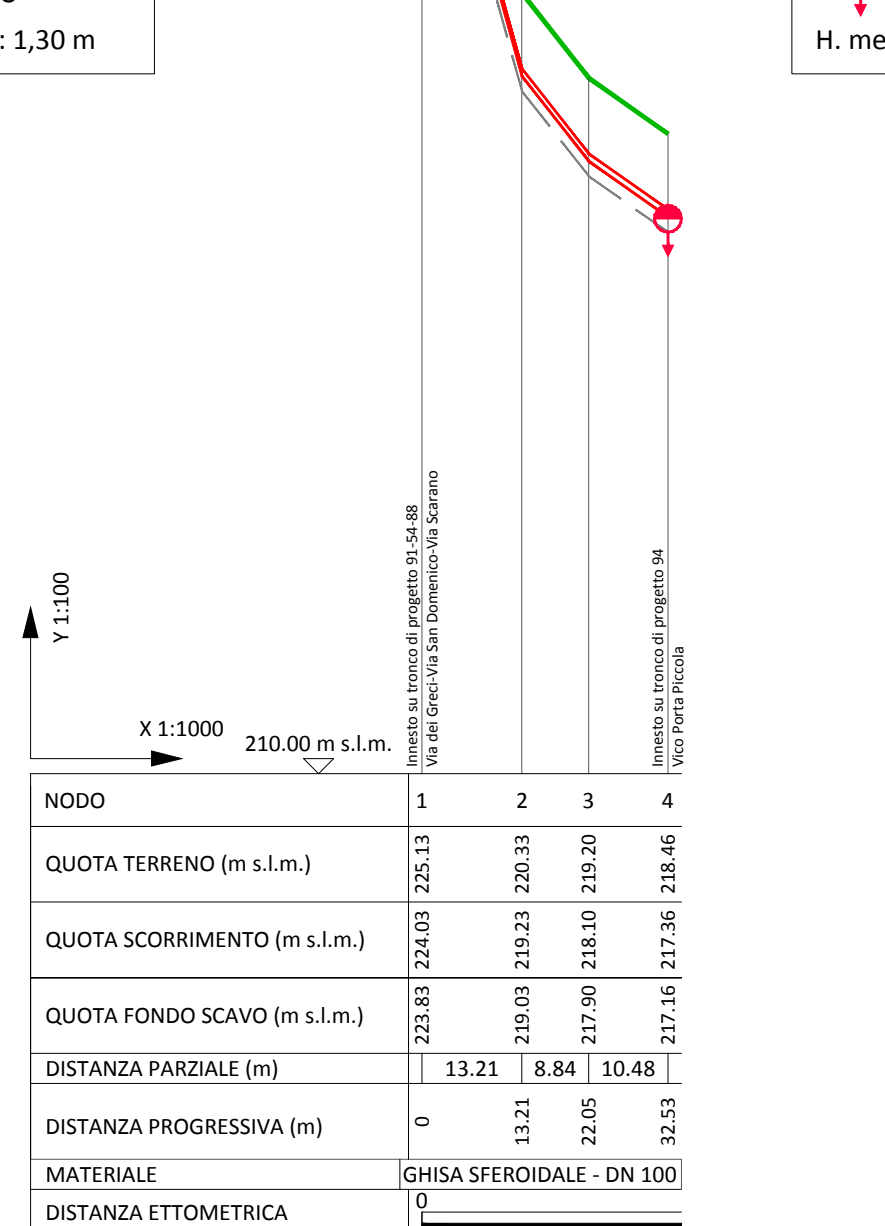


Via Giudea  
Profilo tronco 90 idrica

LEGENDA  
 Condotti  
 Scavo  
 Profilo terreno  
 Scarico  
 H. media di scavo: 1,30 m

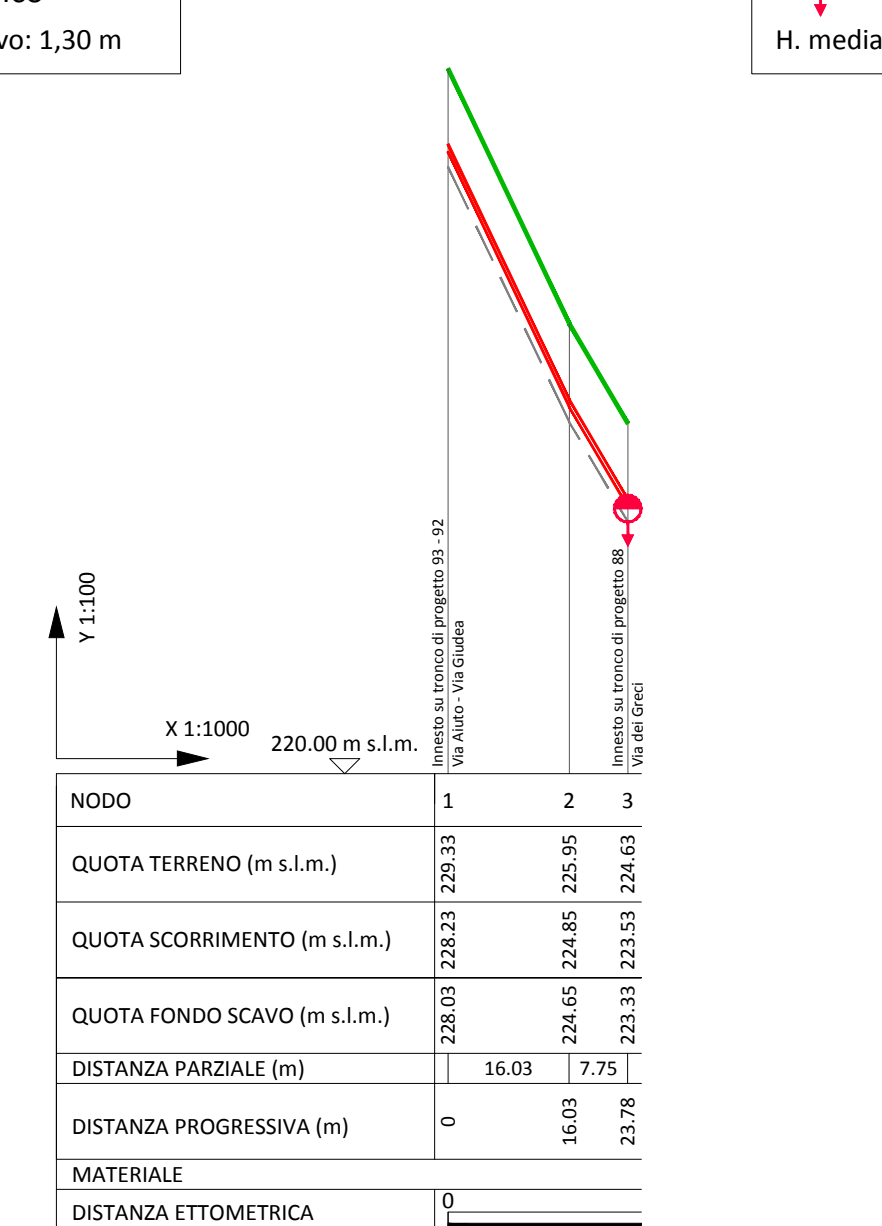


Via Scarano  
Profilo tronco 91 idrica

LEGENDA  
 Condotti  
 Scavo  
 Profilo terreno  
 Scarico  
 H. media di scavo: 1,30 m

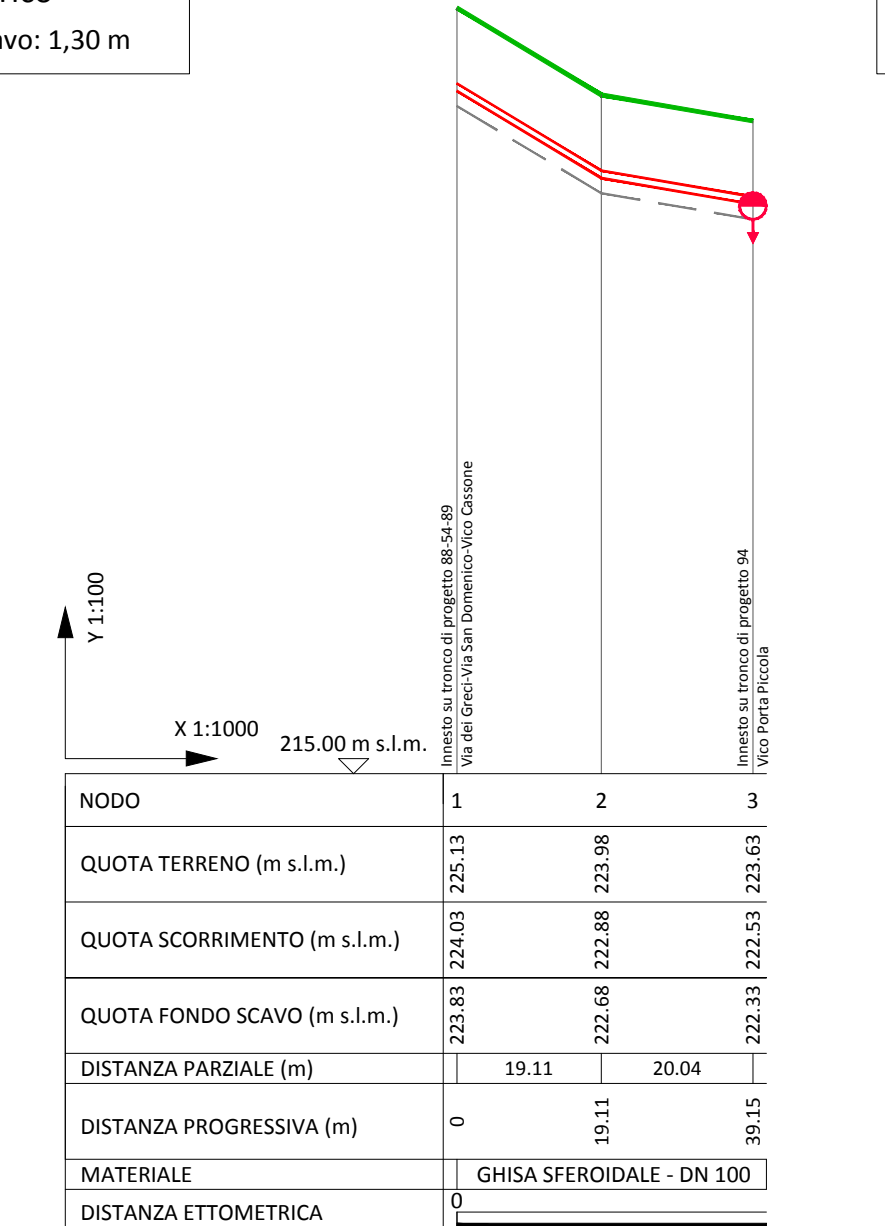


Via Giudea  
Profilo tronco 92 idrica

LEGENDA  
 Condotti  
 Scavo  
 Profilo terreno  
 Scarico  
 H. media di scavo: 1,30 m

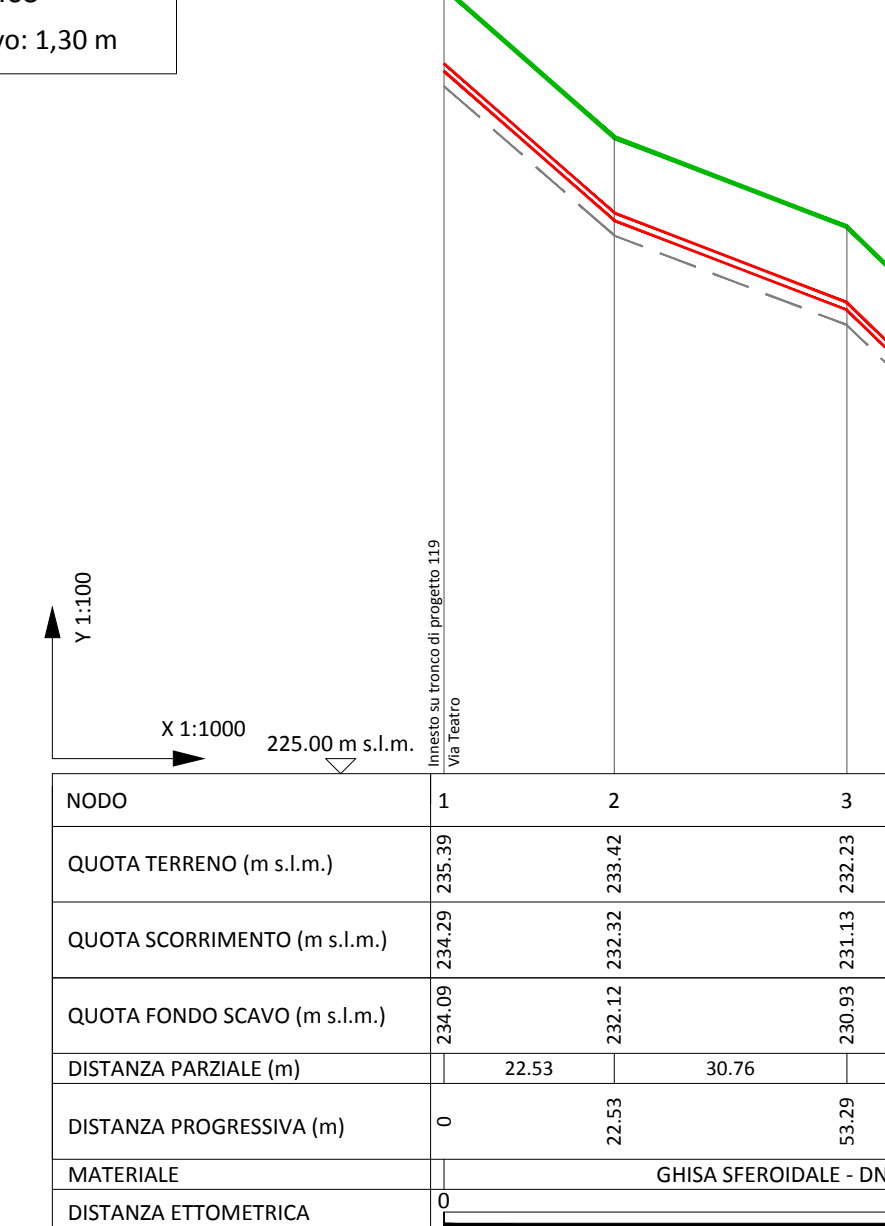


Via Aiuto  
Profilo tronco 93 idrica

LEGENDA  
 Condotti  
 Scavo  
 Profilo terreno  
 Scarico  
 H. media di scavo: 1,30 m

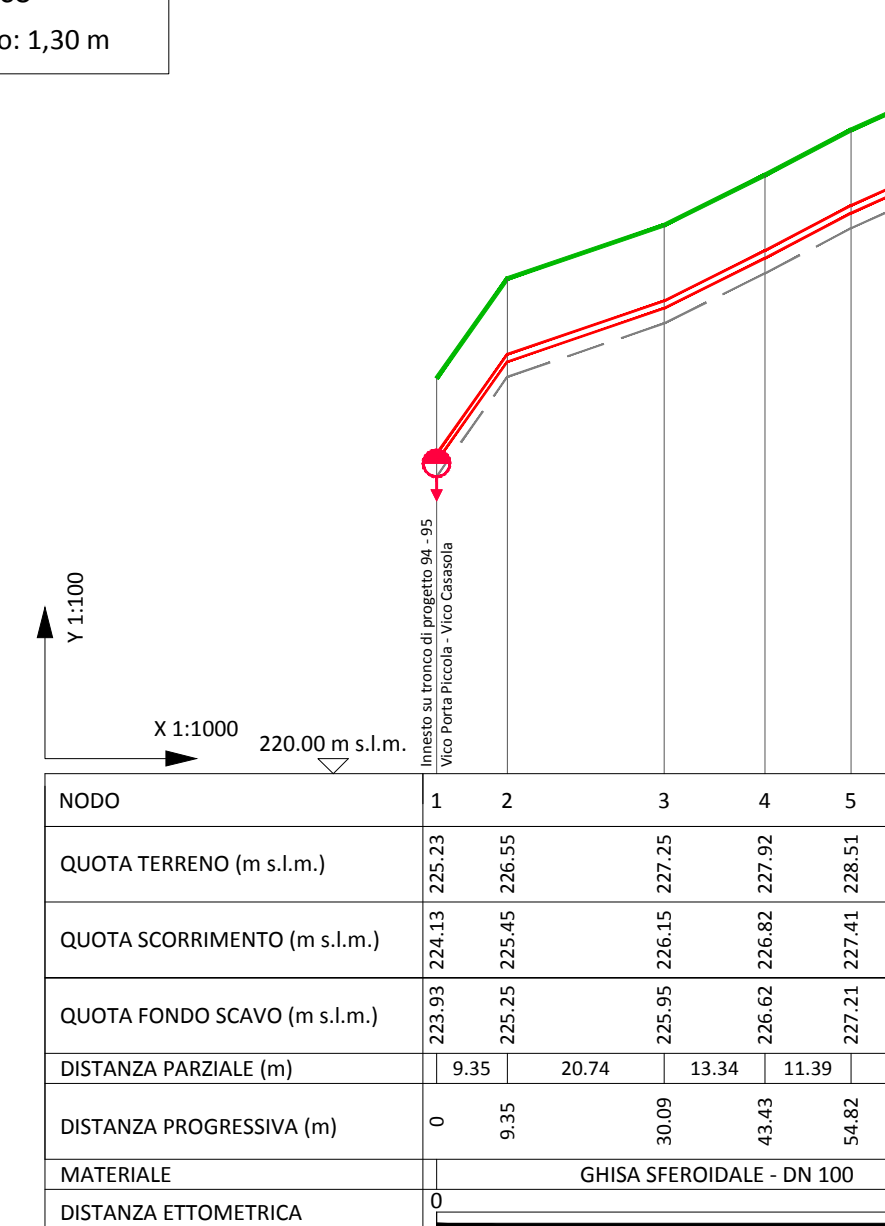


Vico Porta Piccola  
Profilo tronco 94 idrica

LEGENDA  
 Condotti  
 Scavo  
 Profilo terreno  
 Scarico  
 H. media di scavo: 1,30 m

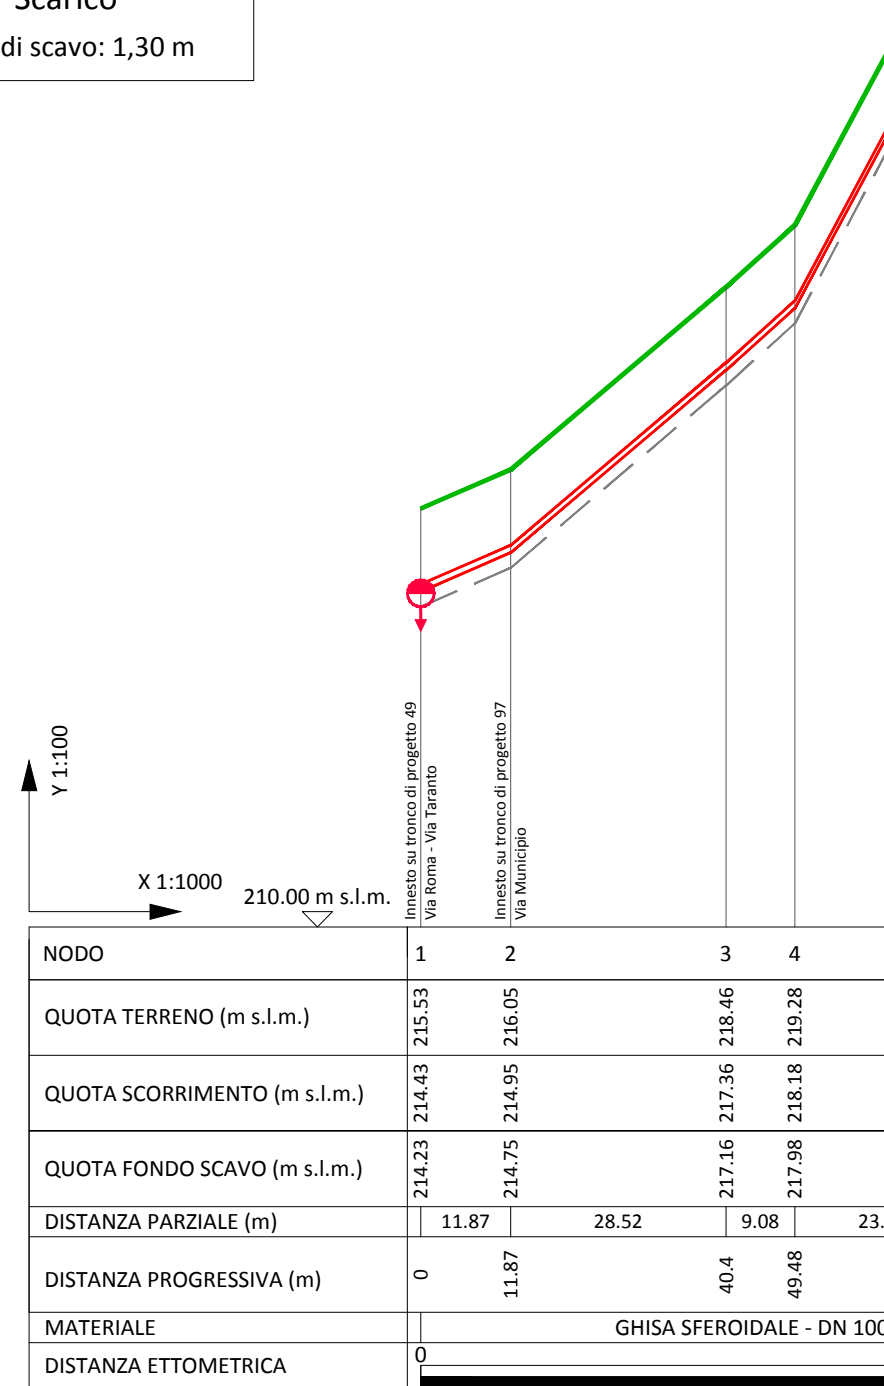


Vico Casasola  
Profilo tronco 95 idrica

LEGENDA  
 Condotti  
 Scavo  
 Profilo terreno  
 Scarico  
 H. media di scavo: 1,30 m

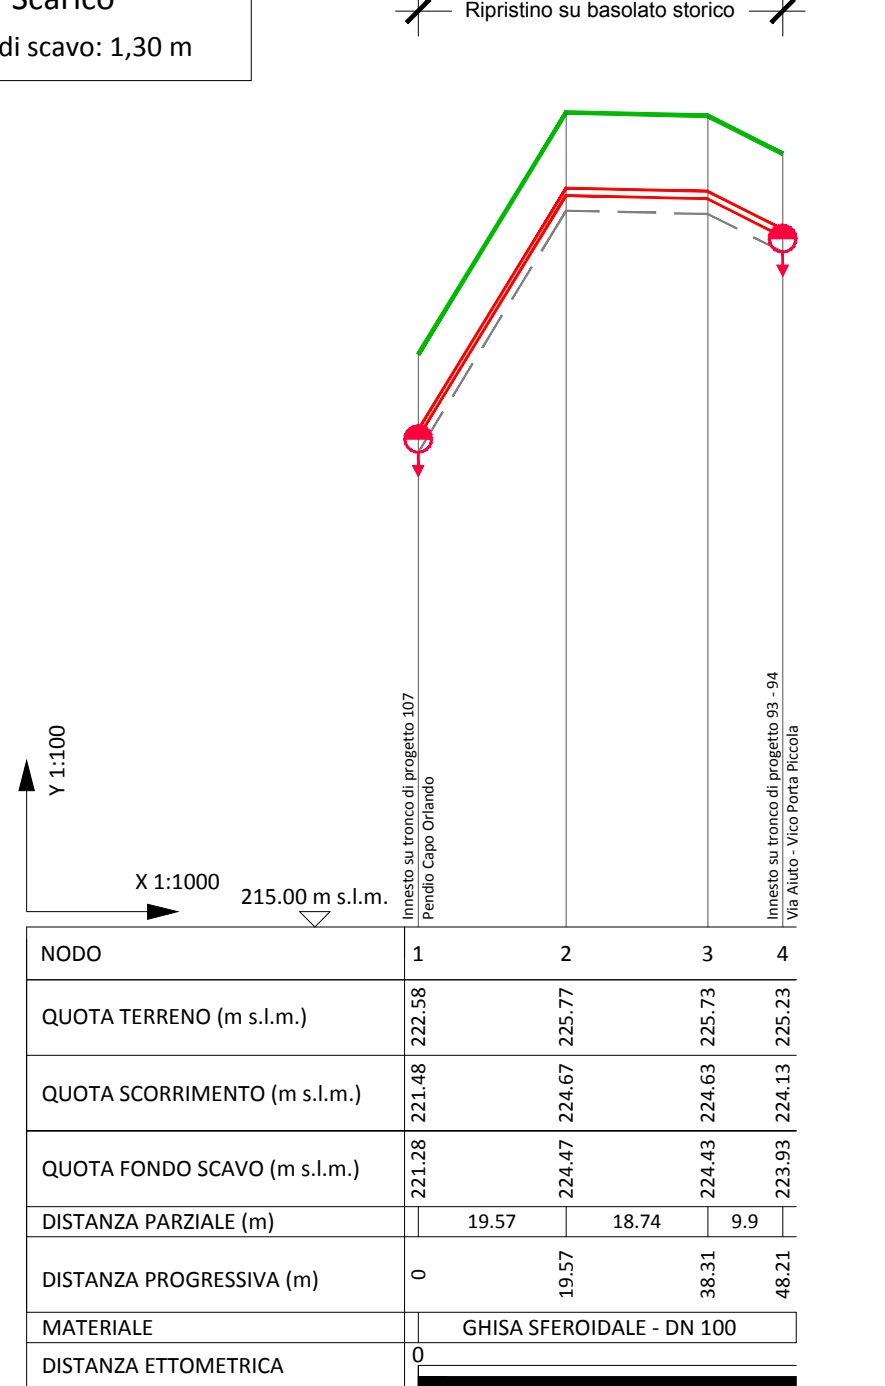


Vico Forte  
Profilo tronco 96 idrica

LEGENDA  
 Condotti  
 Scavo  
 Profilo terreno  
 Scarico  
 H. media di scavo: 1,30 m

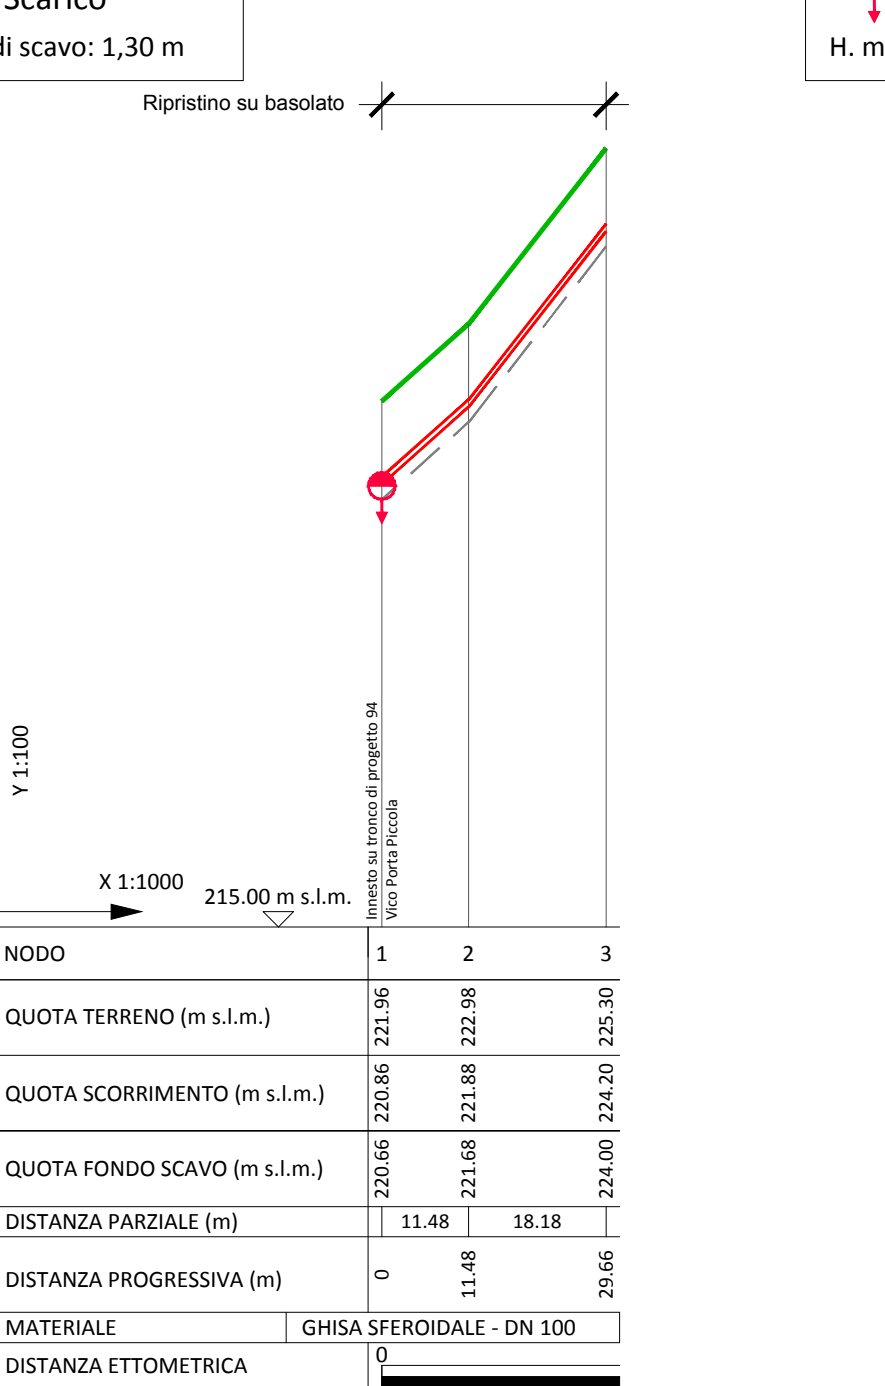

Via Municipio  
Profilo tronco 97 idrica

LEGENDA  
 Condotti  
 Scavo  
 Profilo terreno  
 Scarico  
 H. media di scavo: 1,30 m

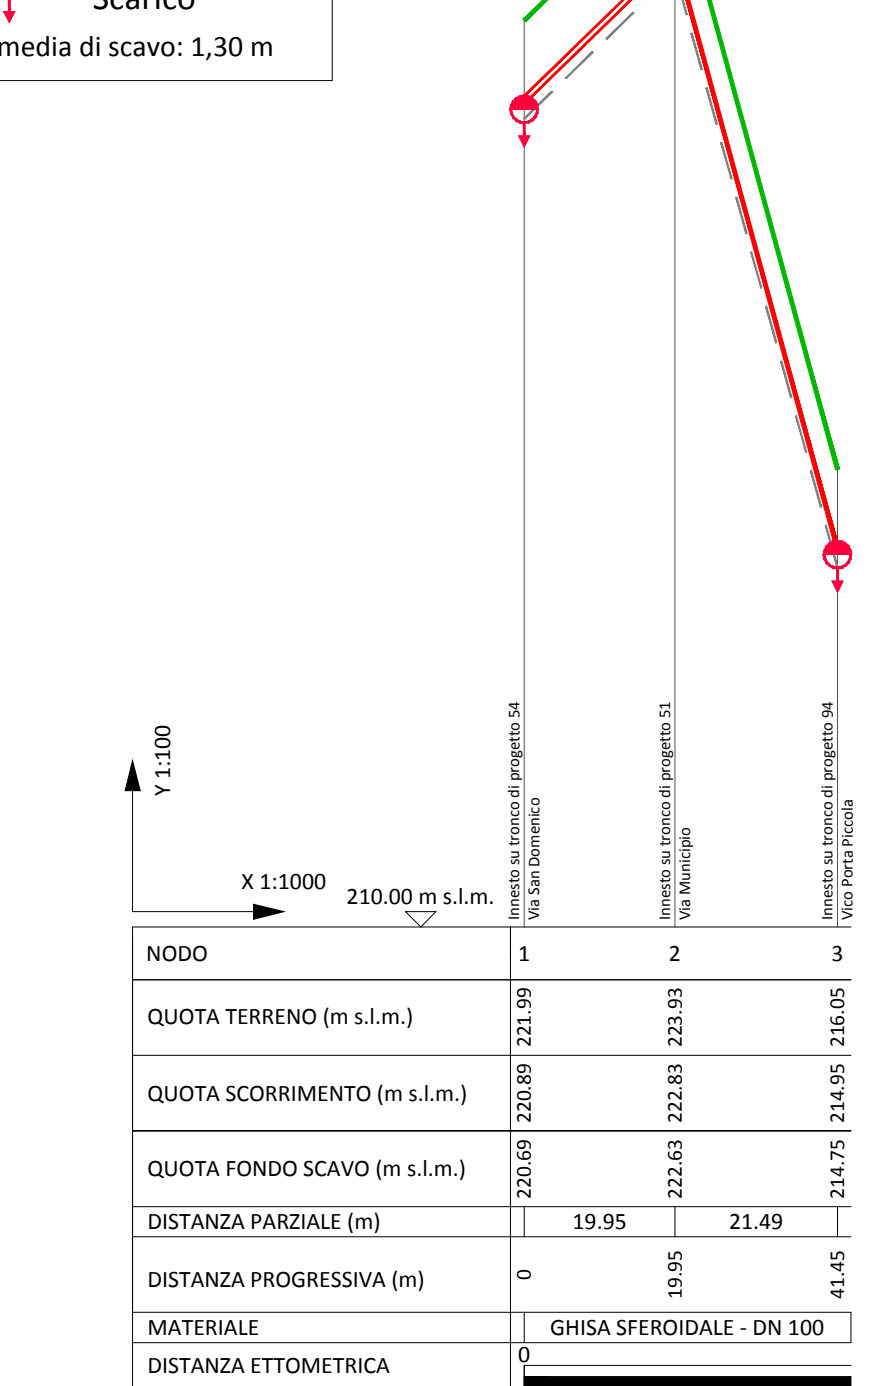

Via San