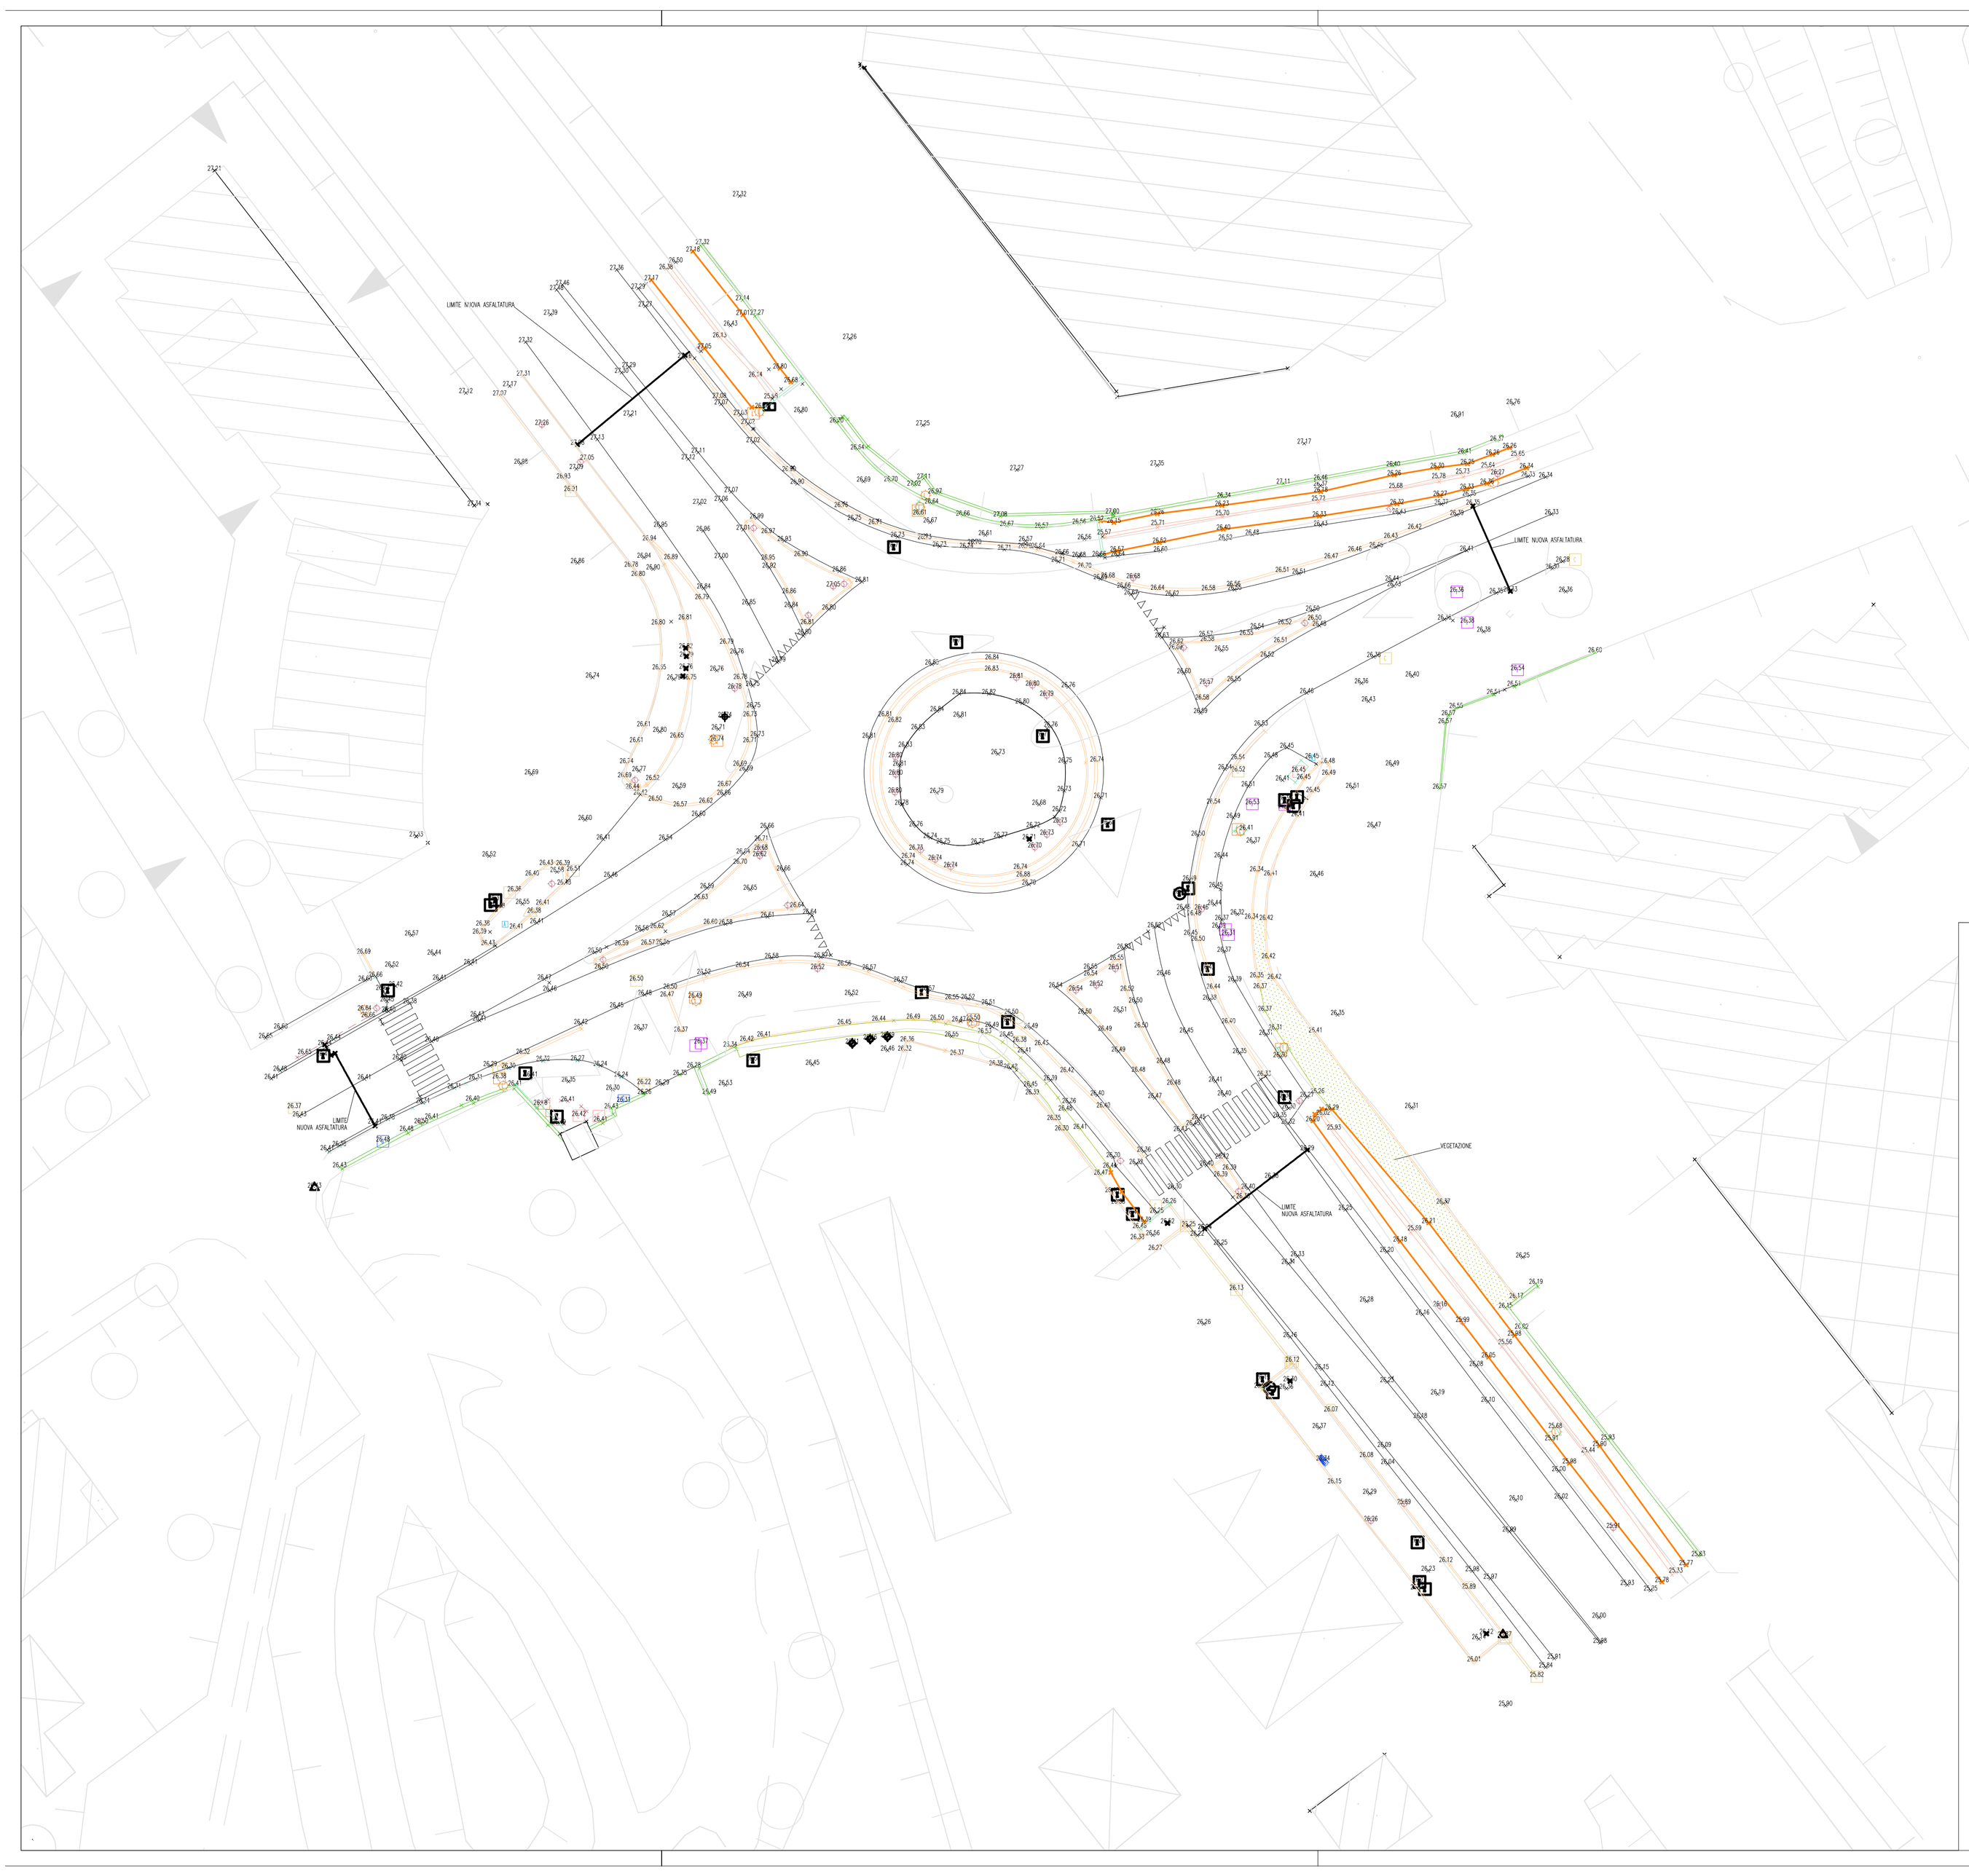

LEGENDA

RETE ACQUEDOTTO
- SARACINESCA

RETE ENERGIA ELETTRICA
- POZZETTO (CHIUSINO QUADR./RETT.)
- CASSETTA/COLONNINA

RETE FOGNATURA
- CADITOIA (CHIUSINO)
- CADITOIA (BOCCA DI LUPO)
- POZZETTO (CHIUSINO QUADR./RETT.)
- POZZETTO (CHIUSINO CIRCOLARE)

RETE GASDOTTO/METANODOTTO
- POZZETTO (CHIUSINO QUADR./RETT.)
- CASSETTA/COLONNINA
- SFIATO

RETE GENERICA
- POZZETTO (CHIUSINO QUADR./RETT.)
- POZZETTO (CHIUSINO CIRCOLARE)
- CASSETTA/COLONNINA

RETE ILLUMINAZIONE
- POZZETTO (CHIUSINO QUADR./RETT.)
- CASSETTA/COLONNINA
- LAMPIONE

RETE TELECOMUNICAZIONI
- POZZETTO (CHIUSINO QUADR./RETT.)
- CASSETTA/COLONNINA

PUNTI DI RIFERIMENTO
- CAPOSALDO
- STAZIONE

SIMBOLI VARI
- PALO SEGNALETICA VERTICALE
- PENNONE BANDIERA

FRIULI VENEZIA GIULIA STRADE S.p.A.

SS13 "Pontebbana"

REALIZZAZIONE DI UNA ROTATORIA LUNGO LA SS13 IN CORRISPONDENZA DELL'INCROCIO CON LA VIA DELLA LIBERTA' IN COMUNE DI PORDENONE

PROGETTO DEFINITIVO - ESECUTIVO

IL PROGETTISTA:
dott. ing. Marco Stefanutti
Ordine degli Ingegneri della Provincia di Udine posizione n°2238

IL GRUPPO DI PROGETTAZIONE FVG STRADE:

IL RESPONSABILE DEL PROCEDIMENTO, DIRETTORE DELLA DIVISIONE NUOVE OPERE :
dott. ing. Luca Vittori
Ordine degli Ingegneri della Provincia di Gorizia posizione n°446/A

DATA
08/2019

Planimetria dello stato di fatto

CUP:E51B19000230002	NOME FILE: SS13-PN-Libertà-Stato-diFatto-revo.dwg	NUMERO ELABORATO:	REVISIONE:	SCALA:	
PROGETTO AK: 514	514-PD-E3-To3-PlnStatoFatto.pdf	T.03	1	1:250	
CODICE LAVORO: 04-19	CODIFICA: 514 PDE3T03				

REV	DESCRIZIONE	DATA	REDATTO	VERIFICATO	APPROVATO
1	EMISSIONE - Versione 1	Ott - 2019	MS	LV	LV