

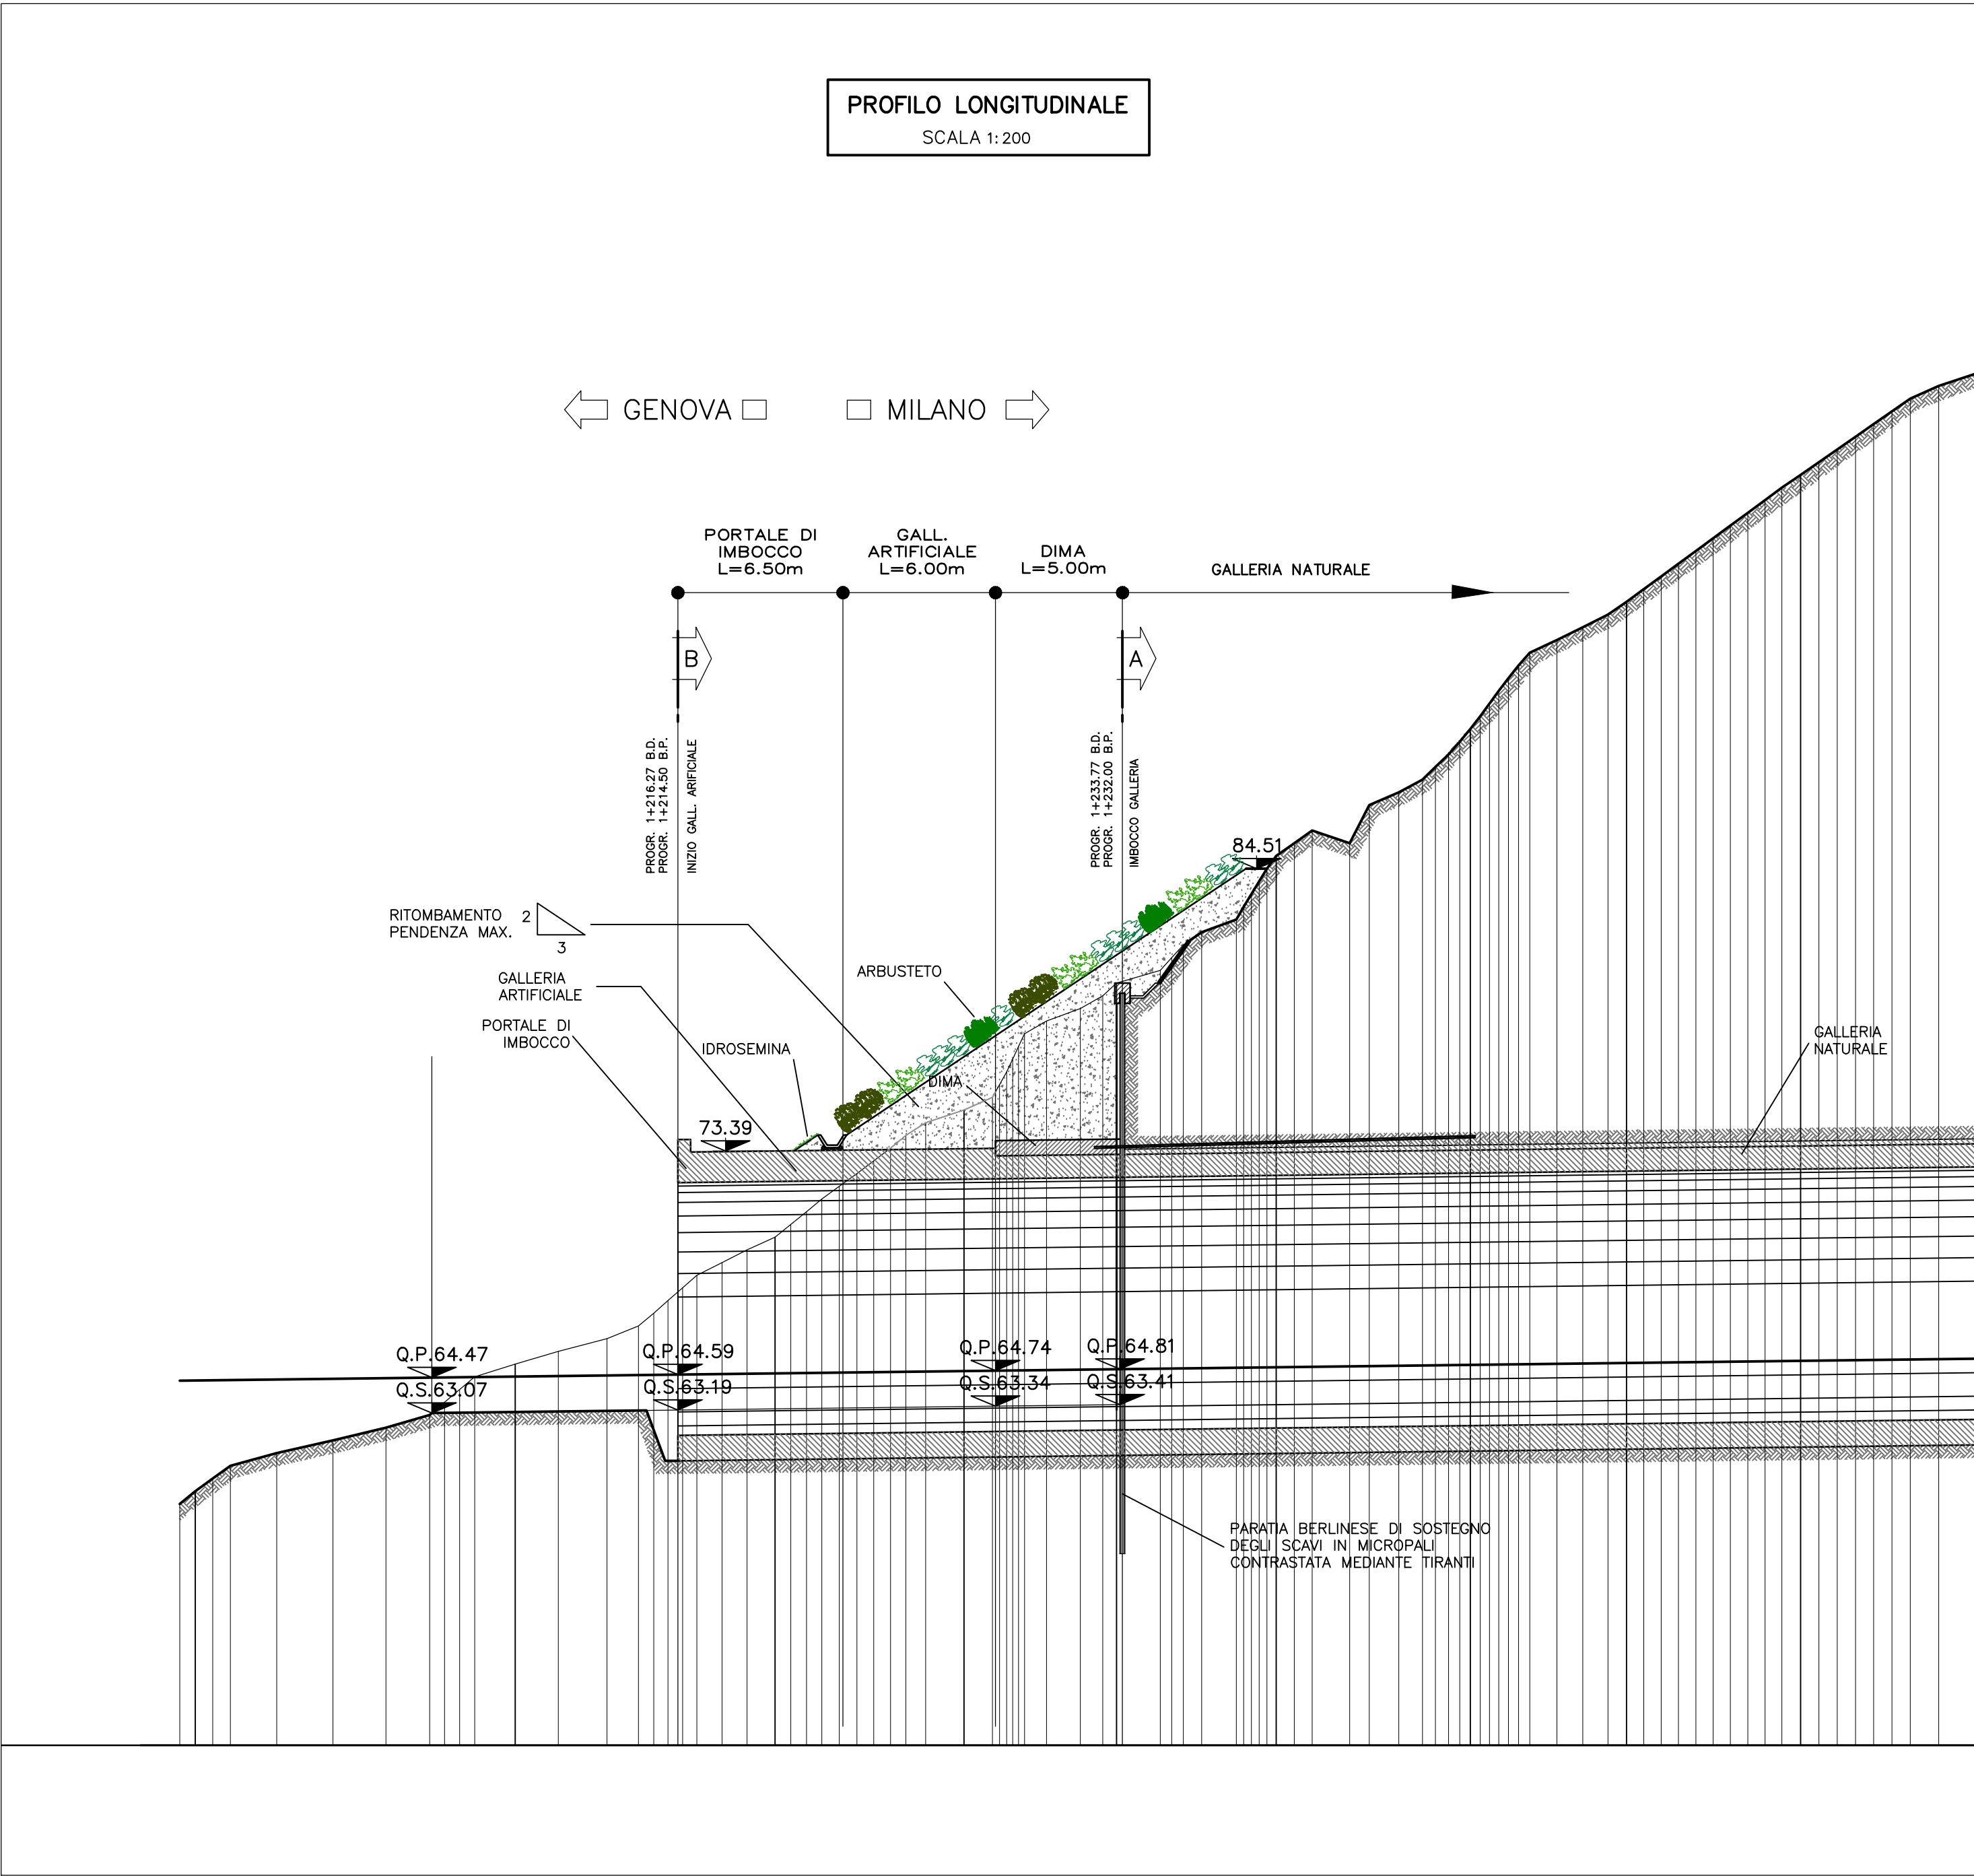


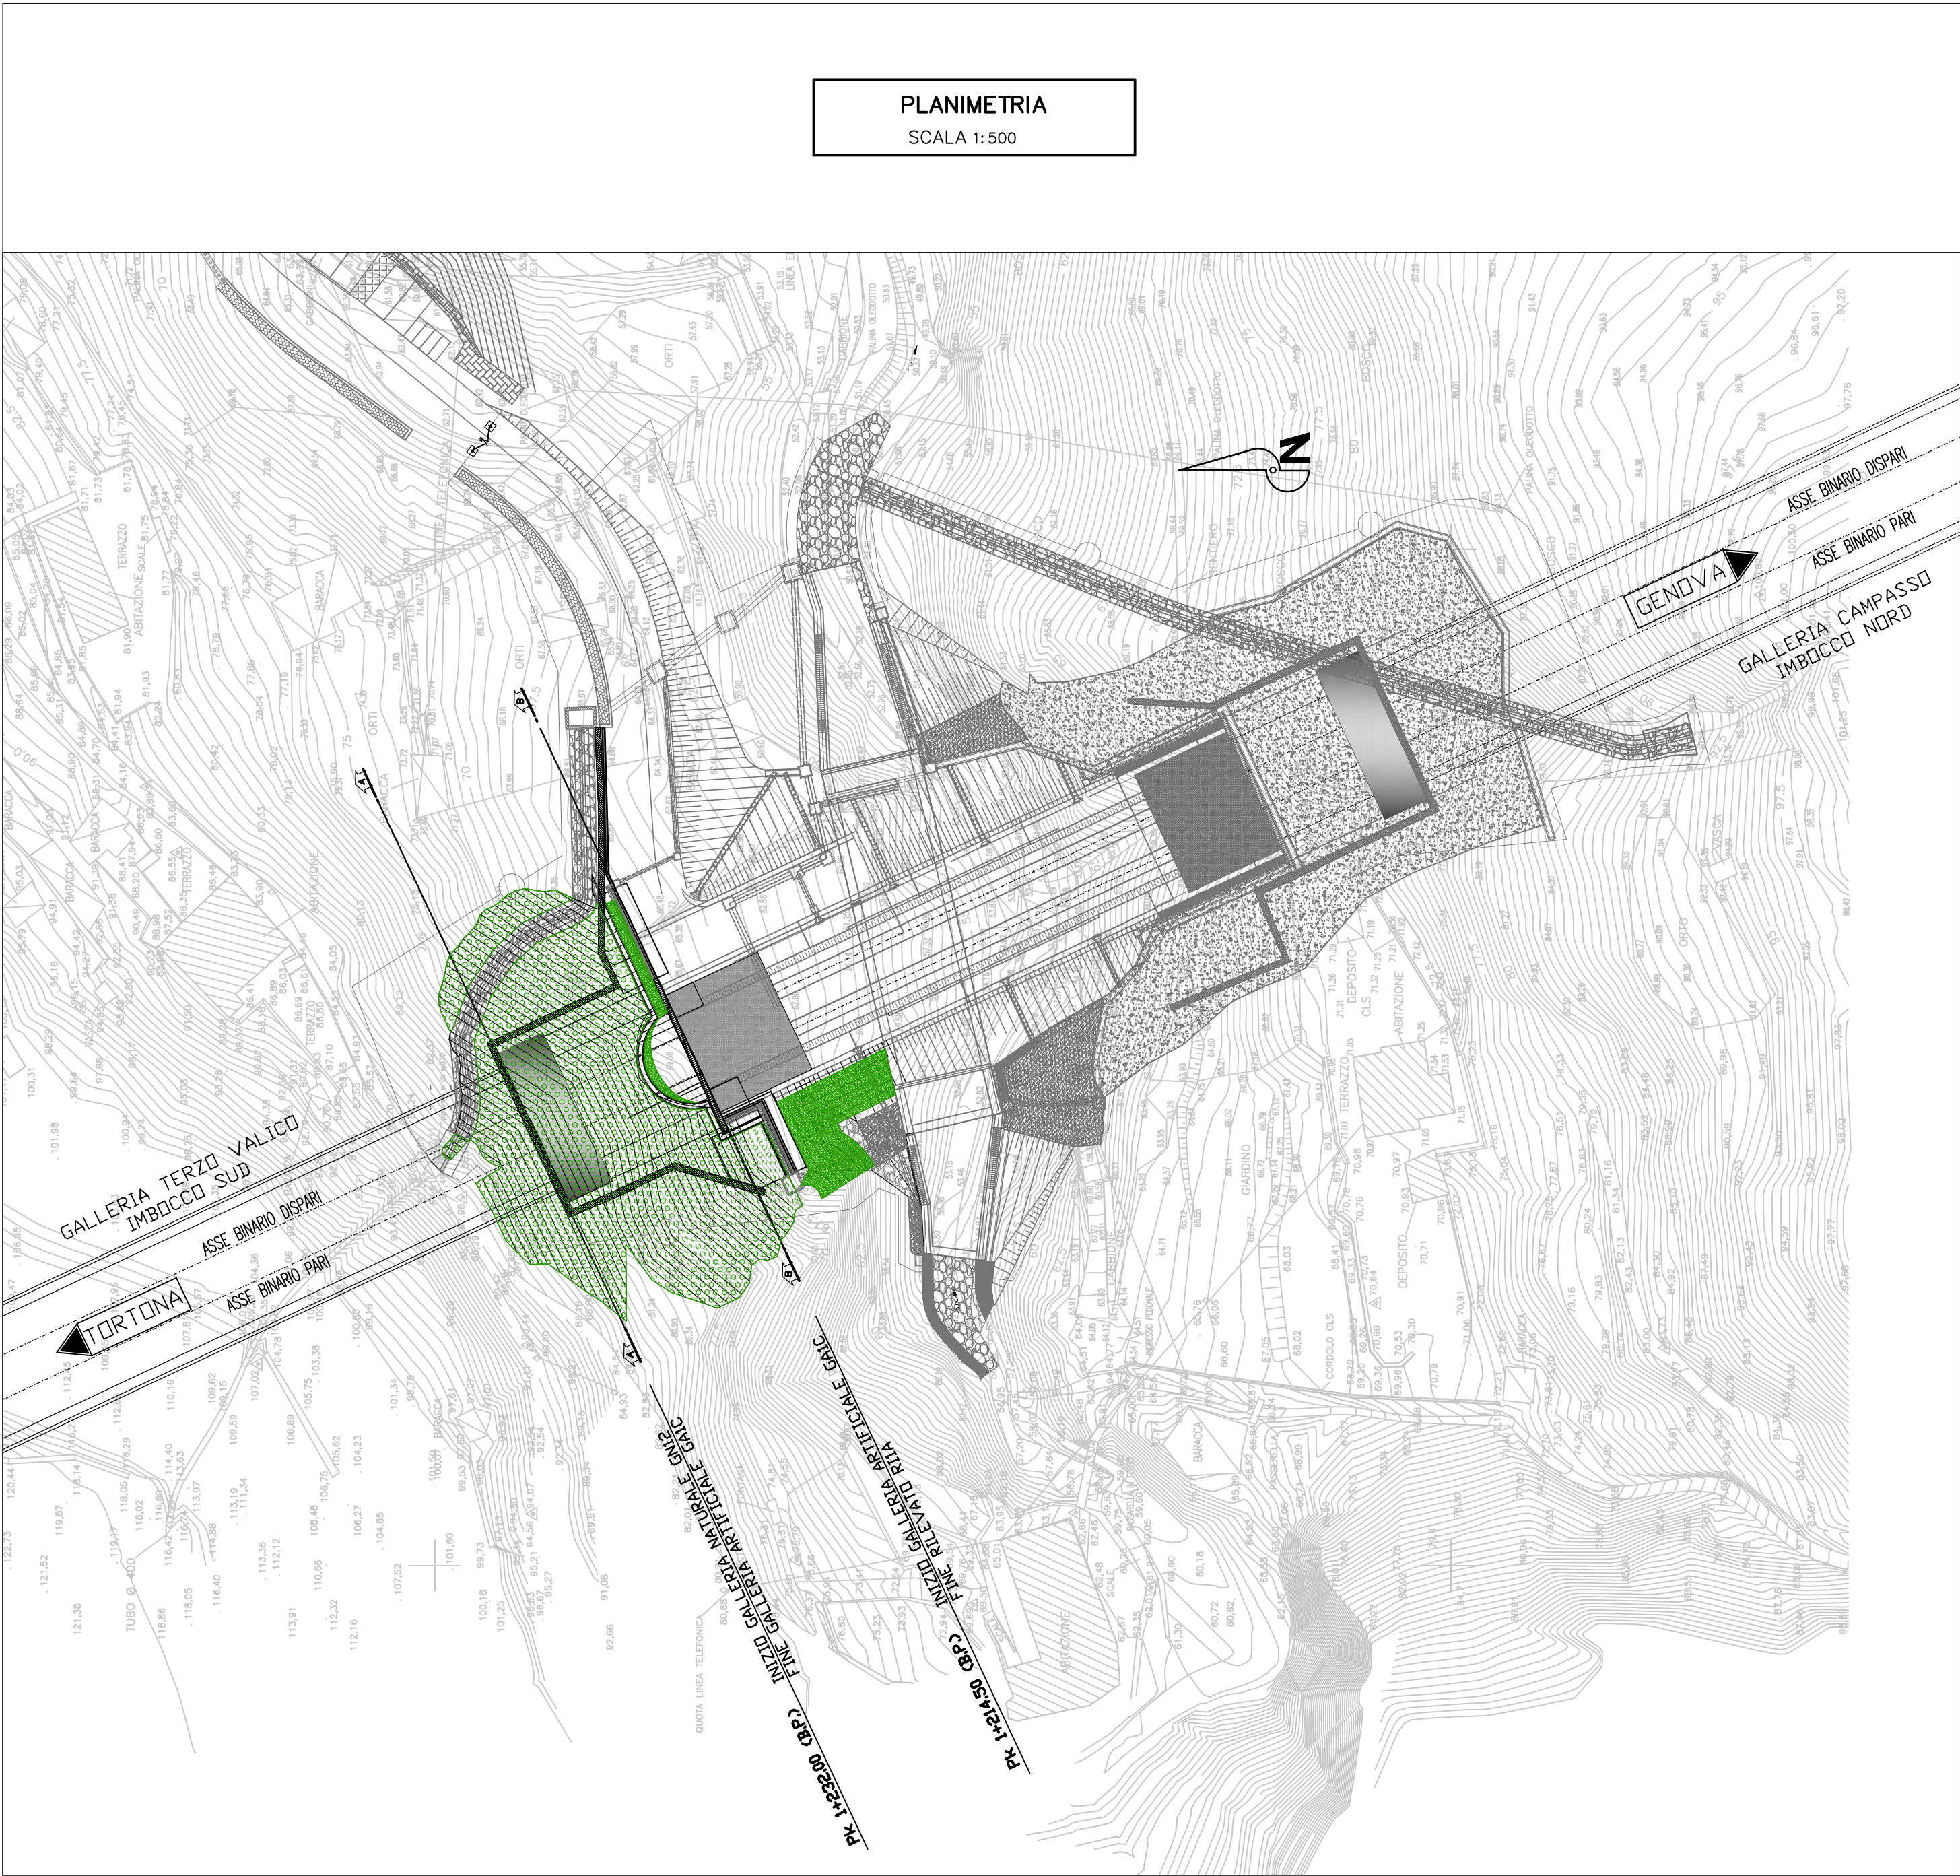

LEGENDA


	Iidrosemina con biostuoia - mq 124+940=1065 mq
	Arbusteto tipo "B" - mq 940

SCHEMA DI IMPIANTO ARBUSTETO "TIPO B"
PLANIMETRIA Scala 1:100

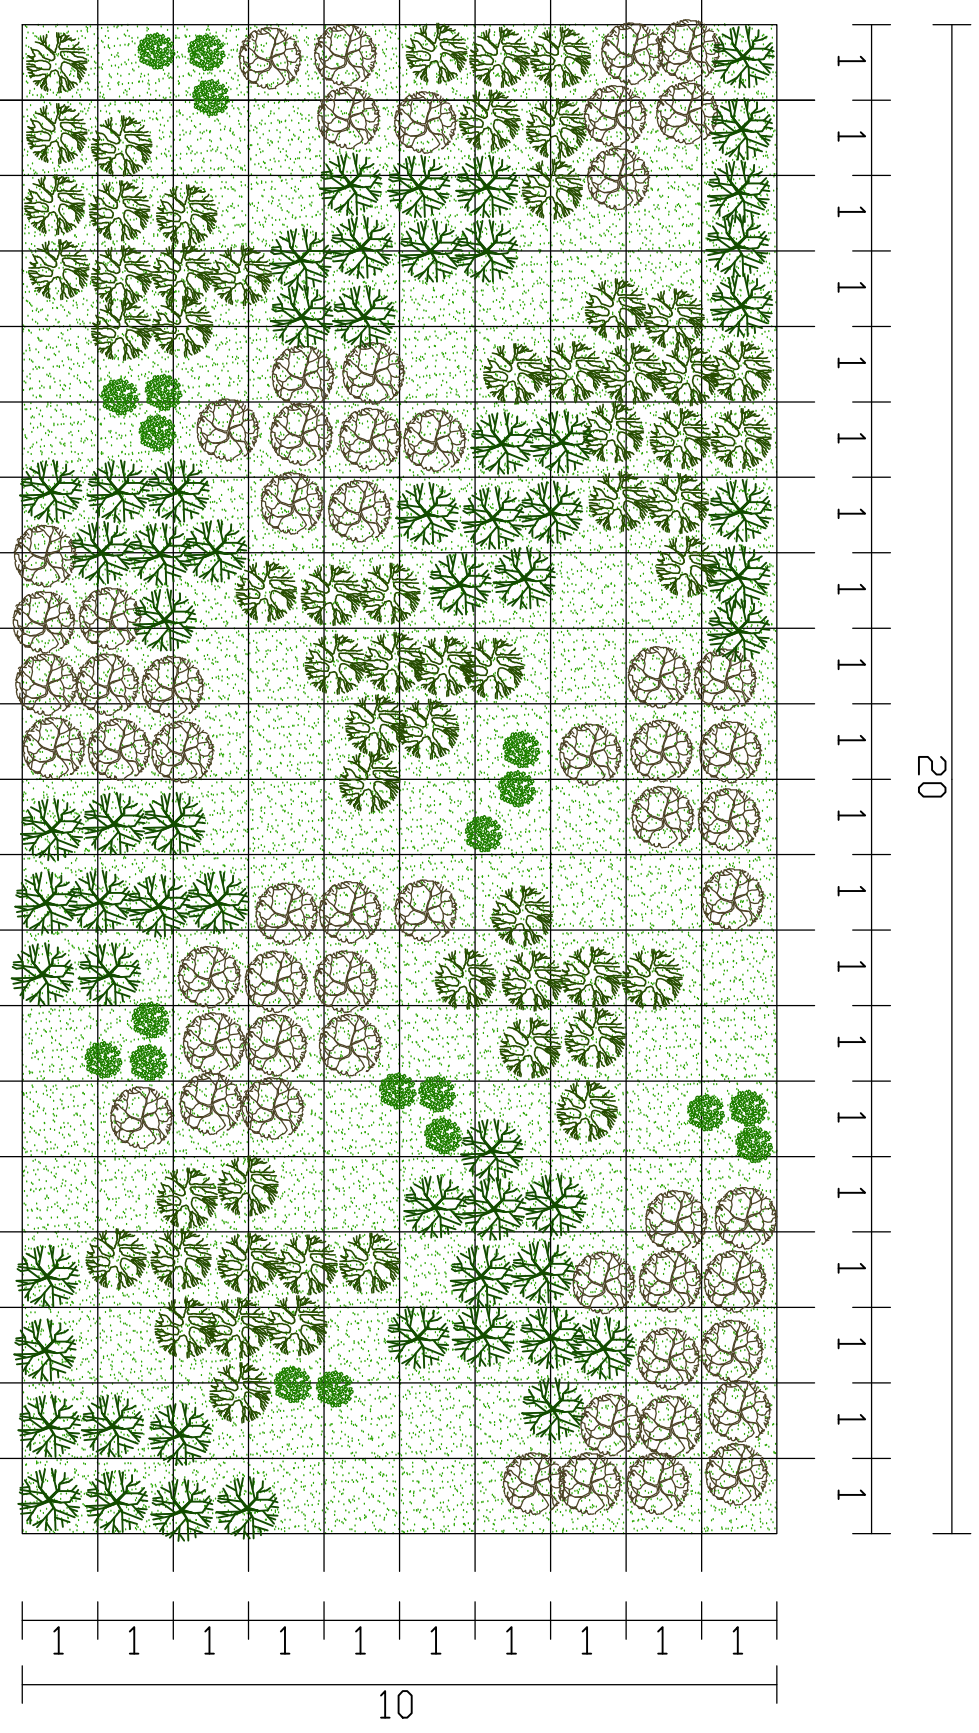

LEGENDA ARBUSTETO



TIPO "B"

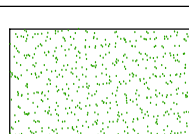	Idrosemina con biostuoia			
	Specie	Dimensione di impianto	Quantità n/200 mq	Quantità totali
	Spartium junceum	vaso Ø 22 cm	60	285
	Arbutus unedo	vaso Ø 33 cm	60	285
	Phillyrea latifolia	vaso Ø 22 cm	60	285
	Erica arborea	vaso Ø 24 cm	20	95

NOTA

L'idrosemina dovrà essere eseguita previo riporto di terra di coltivo, con il seguente miscuglio di semi (30 gr./mq):

- 30 % **FABACEAE**: Trifolium pratense, Lotus corniculatus, Onobrichis arenaria, Astragalus purpureus.
- 60 % **GRAMINACEAE**: Bromus erectus, Poa annua, Poa pratensis, Molina arundinacea, Brachypodium pinnatum.
- 10 % **MISTE**: Lolium perenne, Plantago major, Taraxacum officinale, Ammi majus, Bellis perennis.

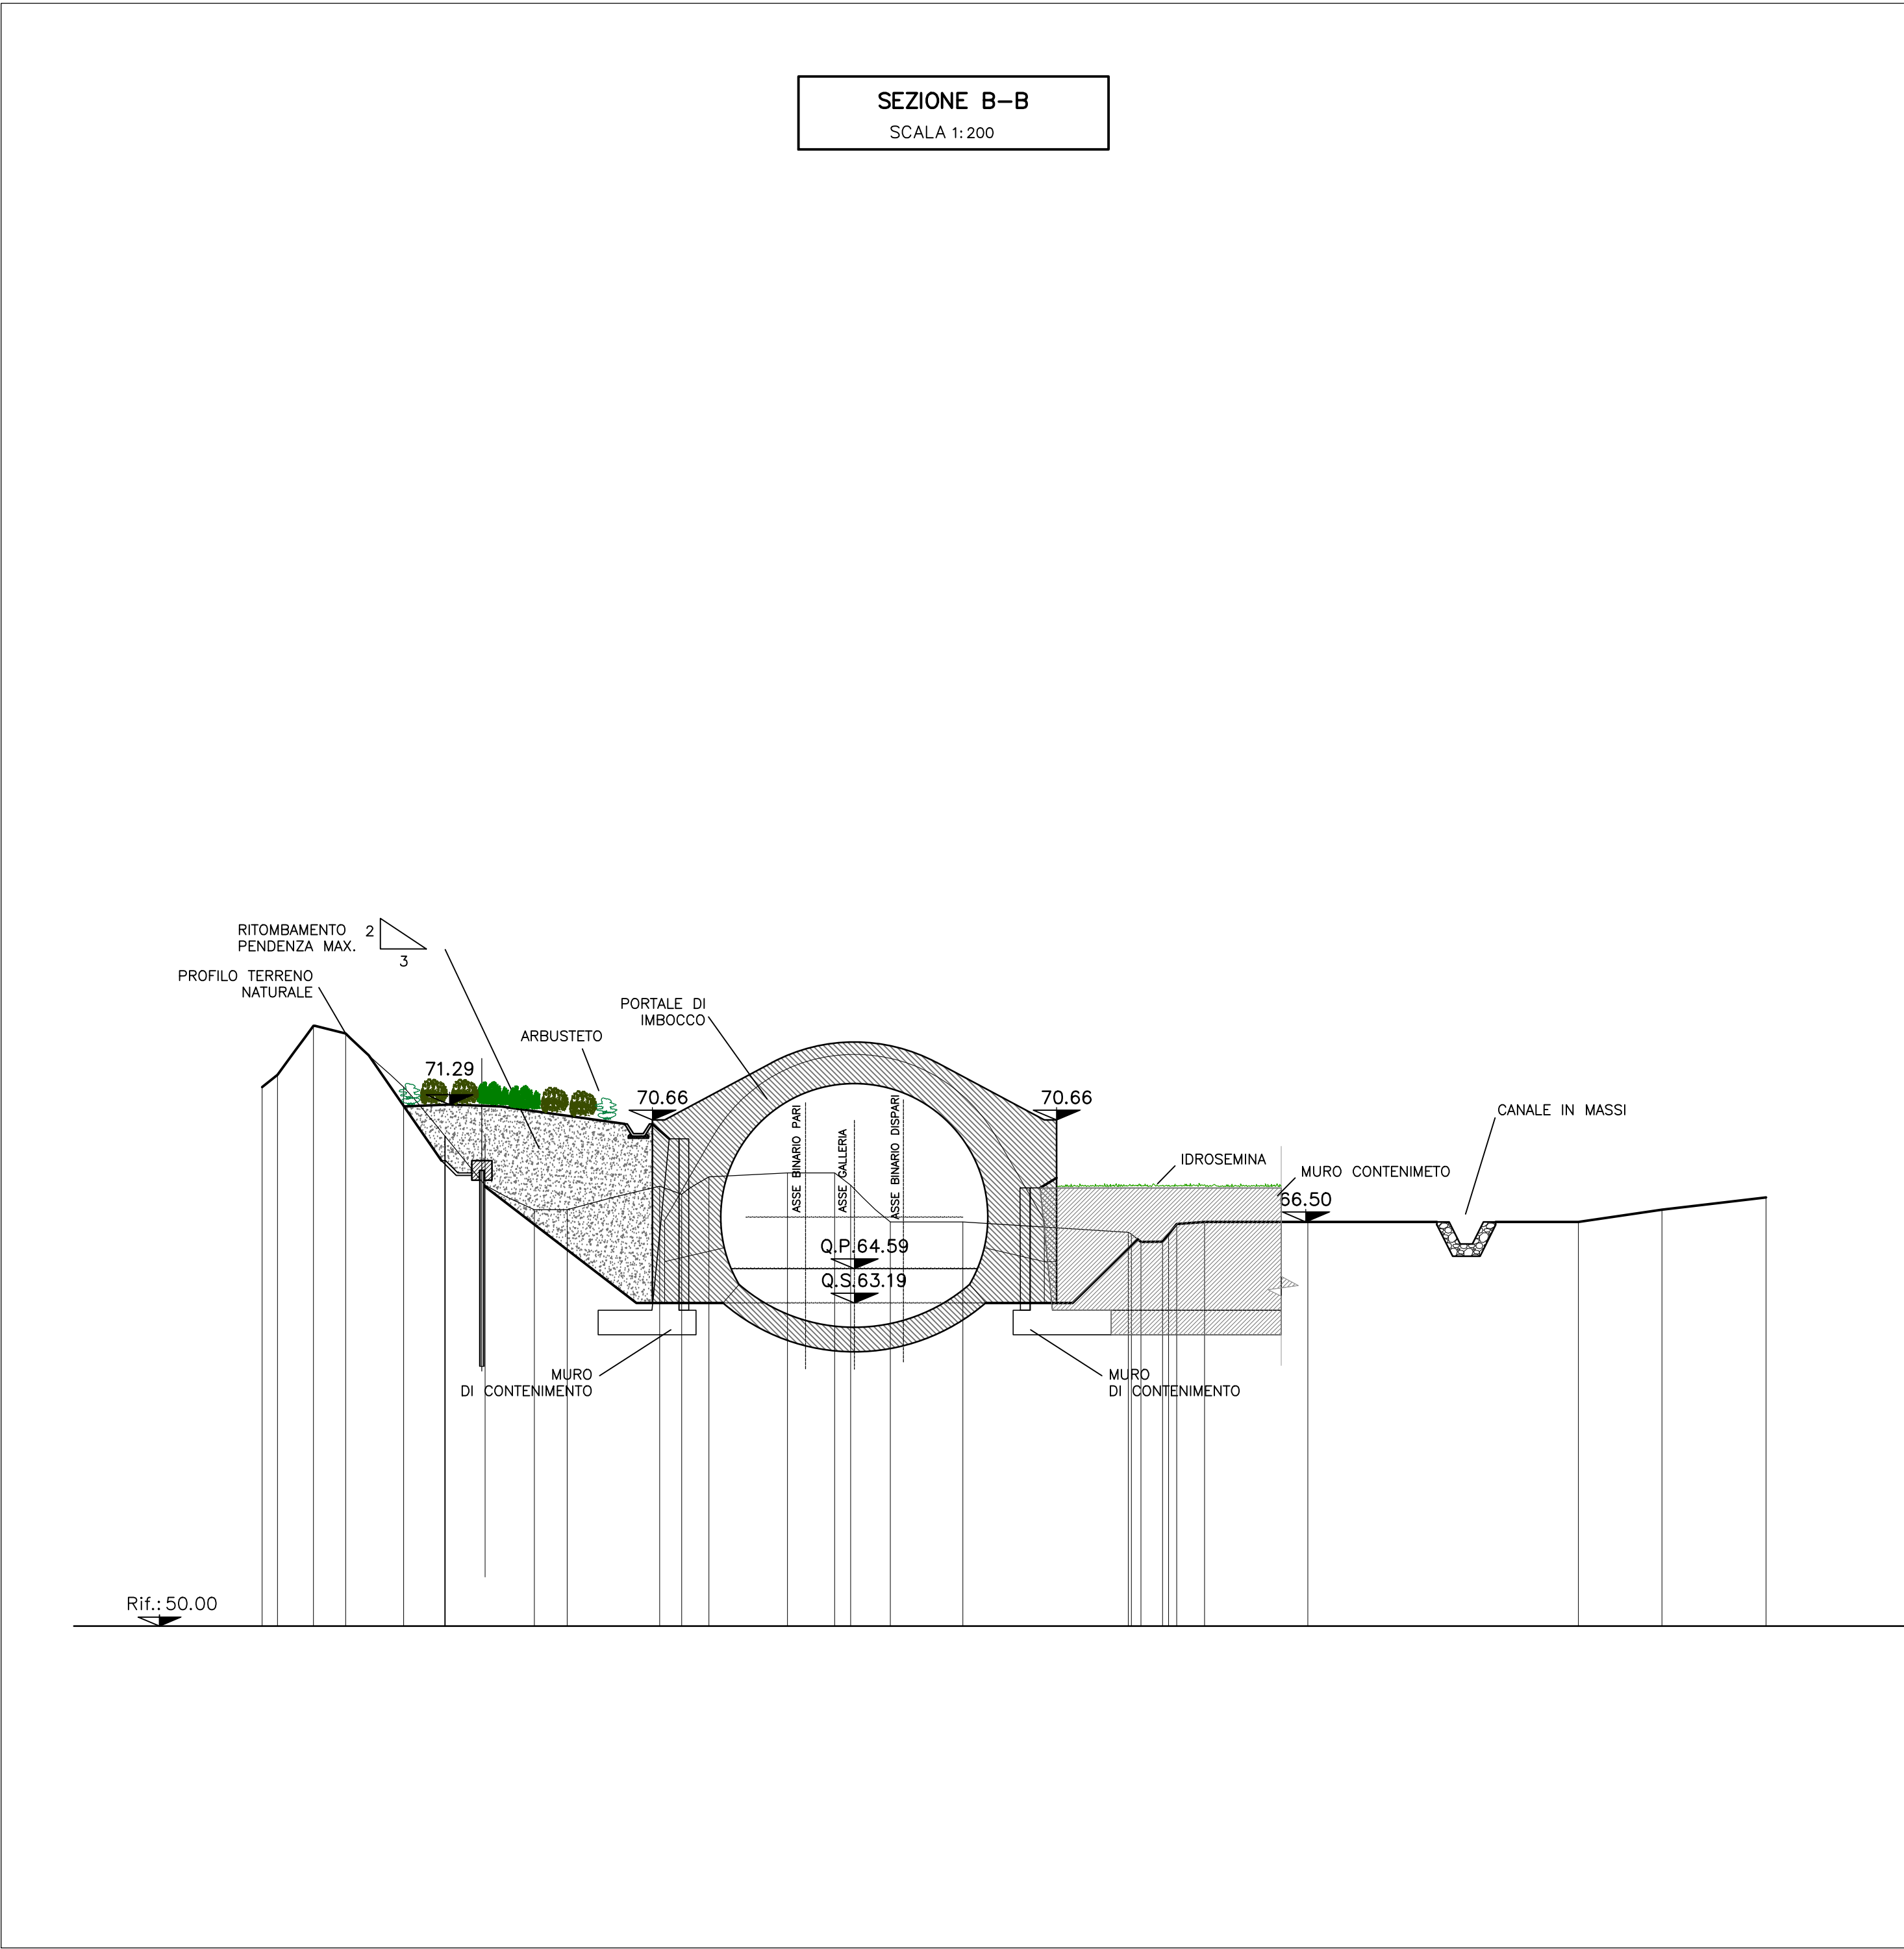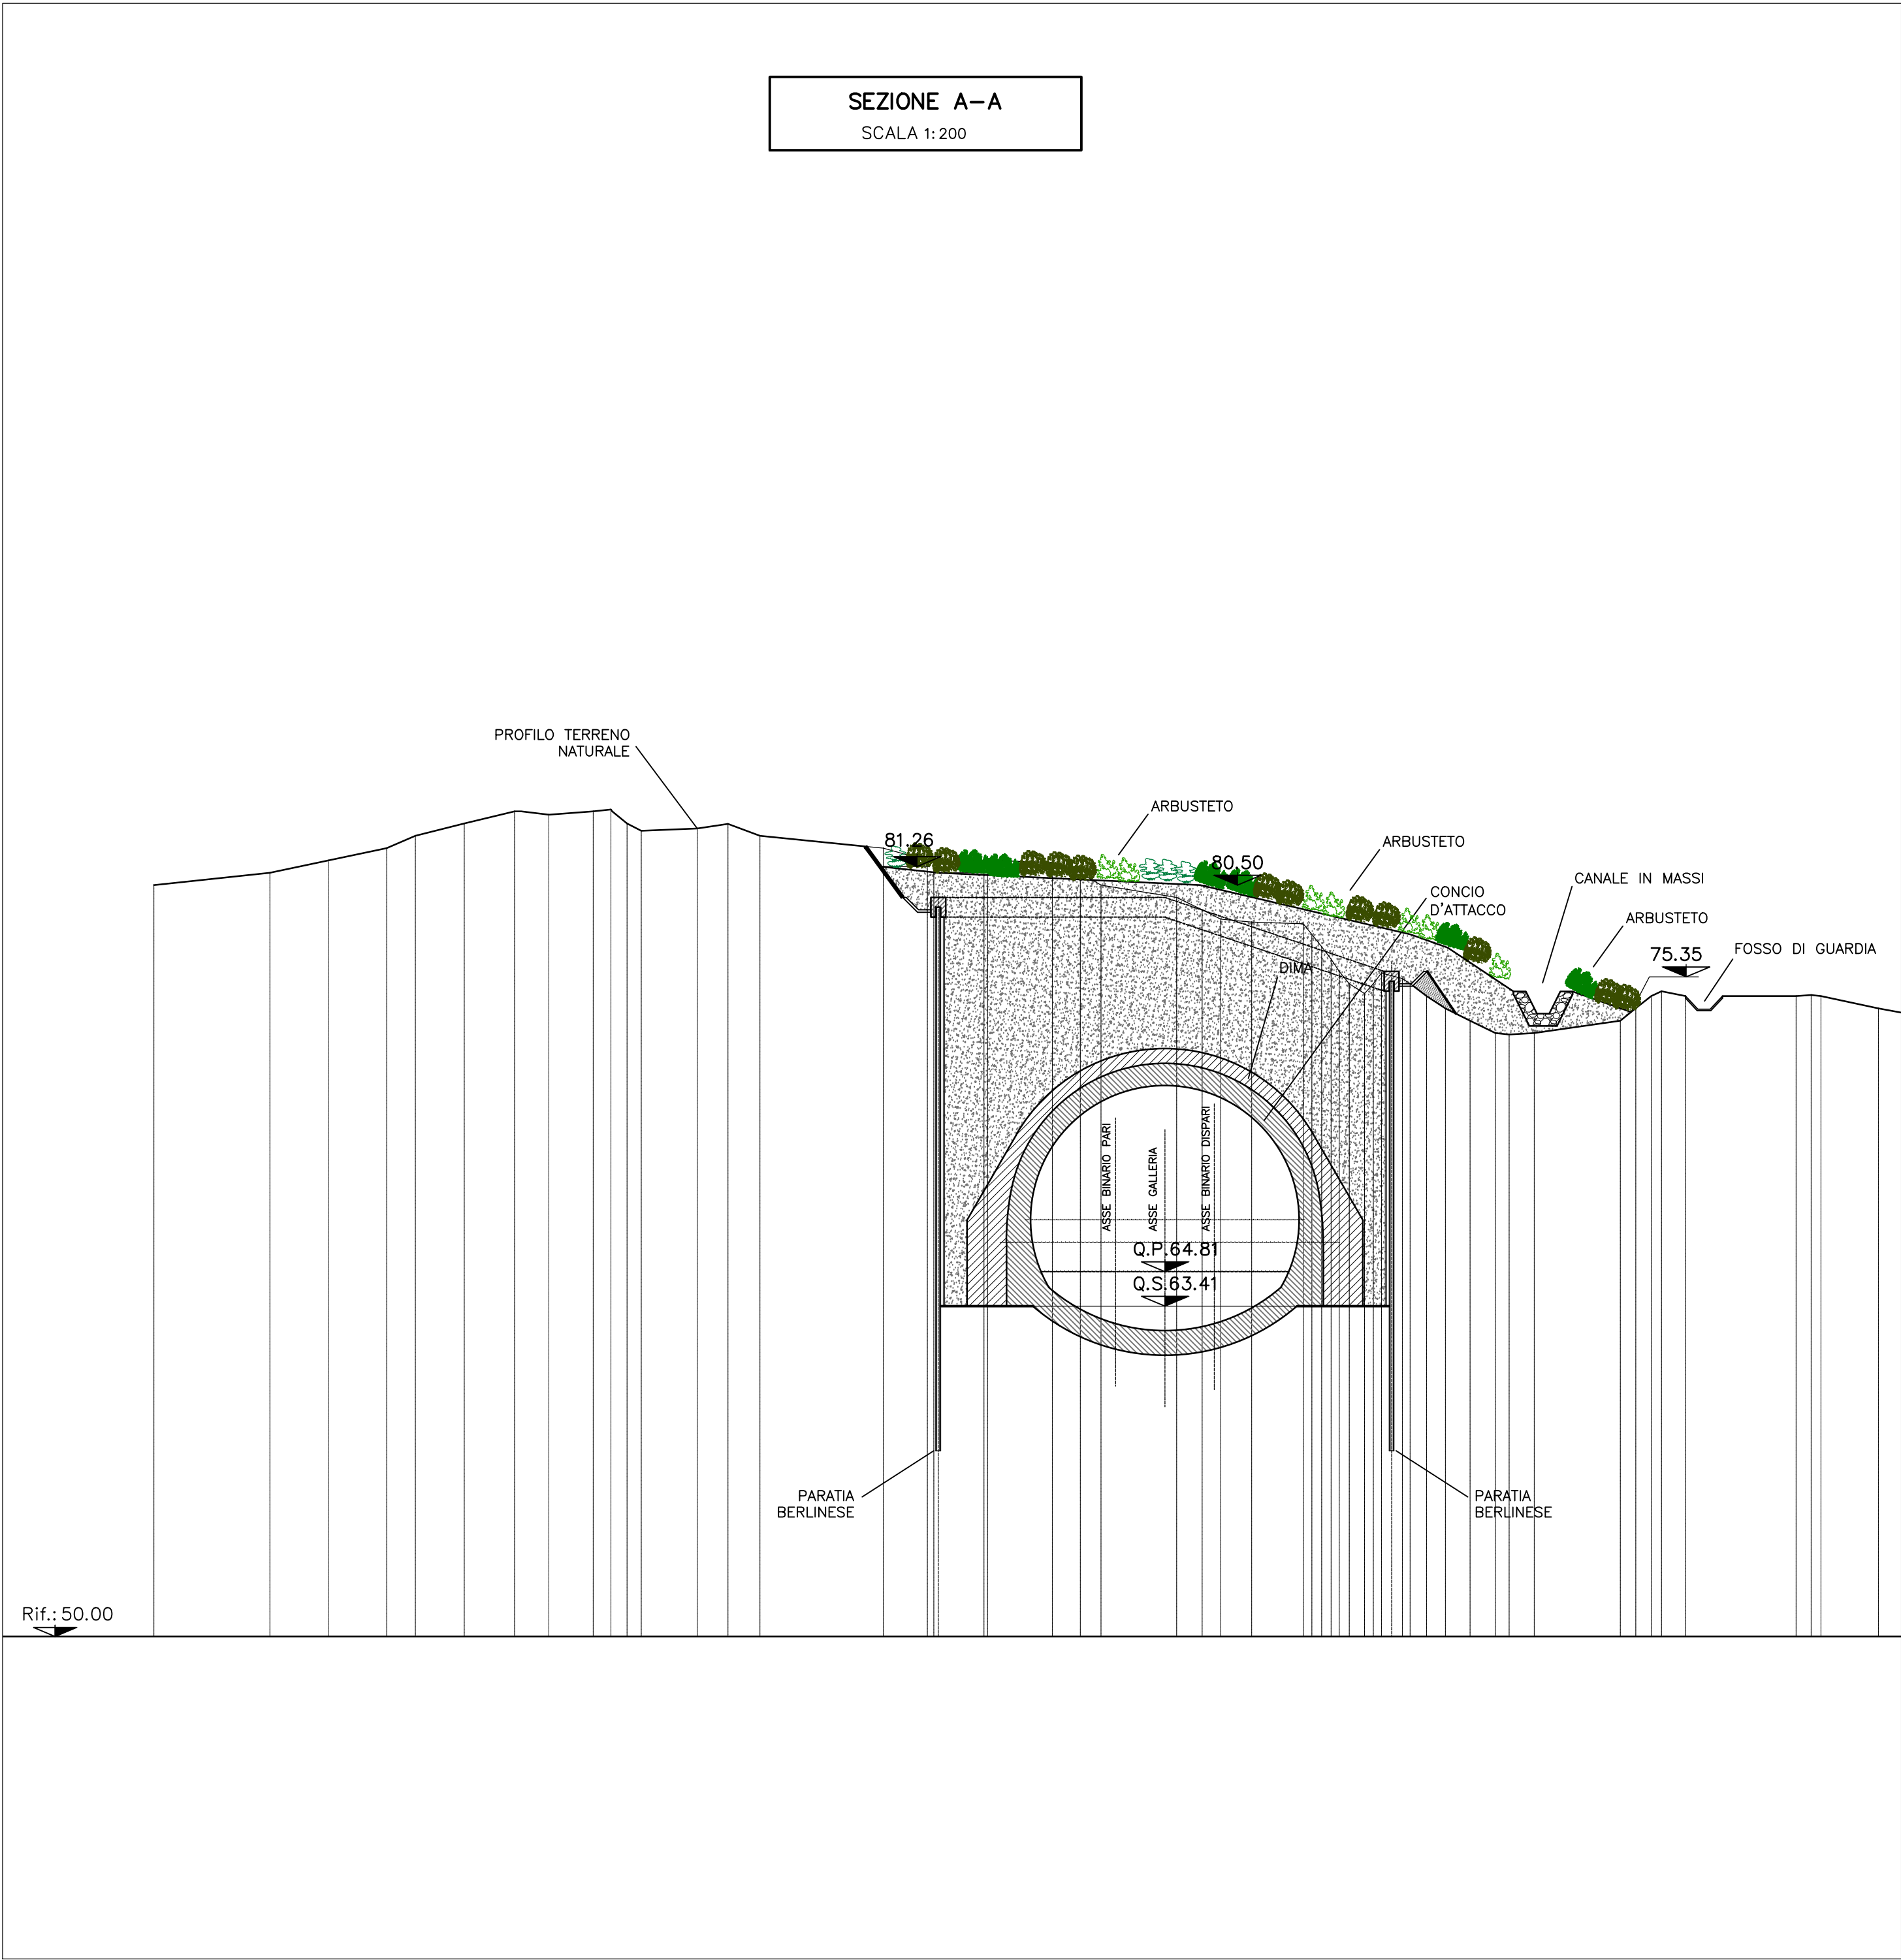

COMMITTENTE:

RFI
RETE FERROVIARIA ITALIANA
GRUPPO FERROVIE DELLO STATO ITALIANE

ALTA SORVEGLIANZA:

ITALFERR
GRUPPO FERROVIE DELLO STATO ITALIANE

GENERAL CONTRACTOR:

COCIV
Costruzioni, Coordinamento, Integrare, Verificare

INFRASTRUTTURE FERROVIARIE STRATEGICHE DEFINITE DALLA
LEGGE OBIETTIVO N.443/01

TRATTA A.V./A.C. TERZO VALICO DEI GIOVI
PROGETTO ESECUTIVO

Riambientalizzazioni linea
Opere in sotterraneo tra la pk. 0+333,00 e la pk. 12+683,53
Galleria naturale Valico - Imbocco sud
Planimetria di progetto e dettagli

GENERAL CONTRACTOR
Convenzionato
Cociv
Ing. N. Meistro

DIRETTORE LAVORI

SCALA:
varie

COMMESSA
I G 5 1

LOTTO
0 6

FASE
E

ENTE
C V

TPO DOC.
A Z

OPERADISCIPLINA
I A 4 7 A 0

PROGR.
0 0 3

REV.
A

PROGETTAZIONE

Rev.	Descrizione emissione	Redatto	Data	Verificato	Data	Progettista	Data	IL PROGETTISTA
A00	Prima emissione	COCIV	24/07/2019	COCIV	24/07/2019	A. Mancaglia	24/07/2019	

Dot. **C. Mancaglia**
Ordine Ingegneri Prov. TO
n. 6271 R

Nome File: E591565-CV42A047-A0-003-A00
CUP: F81H0200000008