

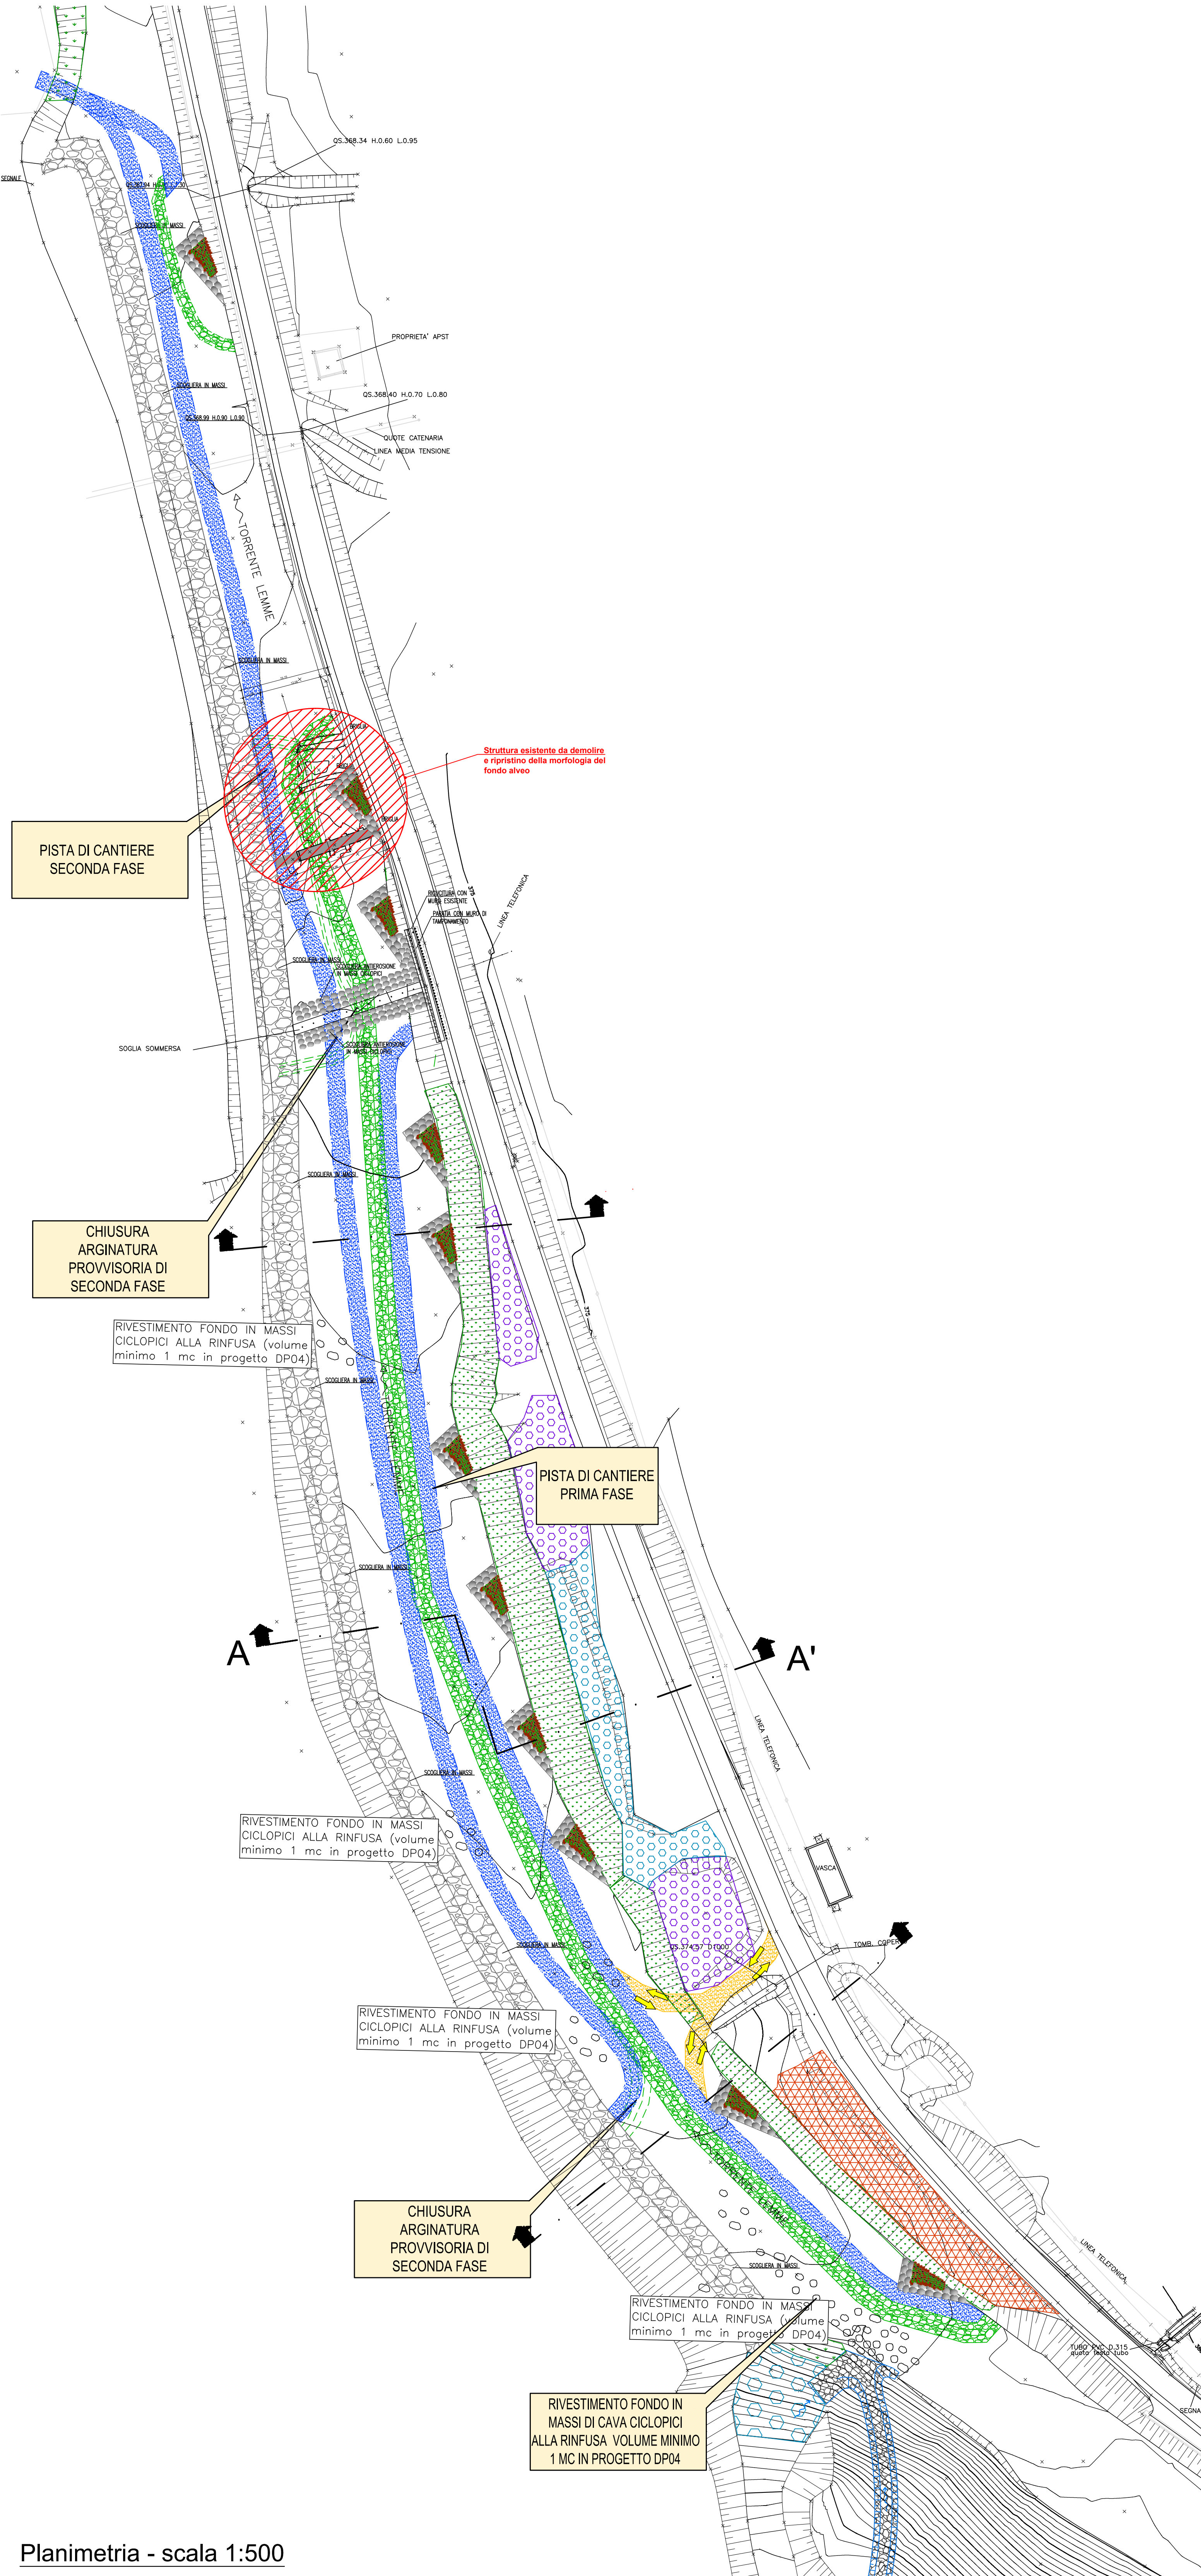


SEZIONE A-A' scala 1:100

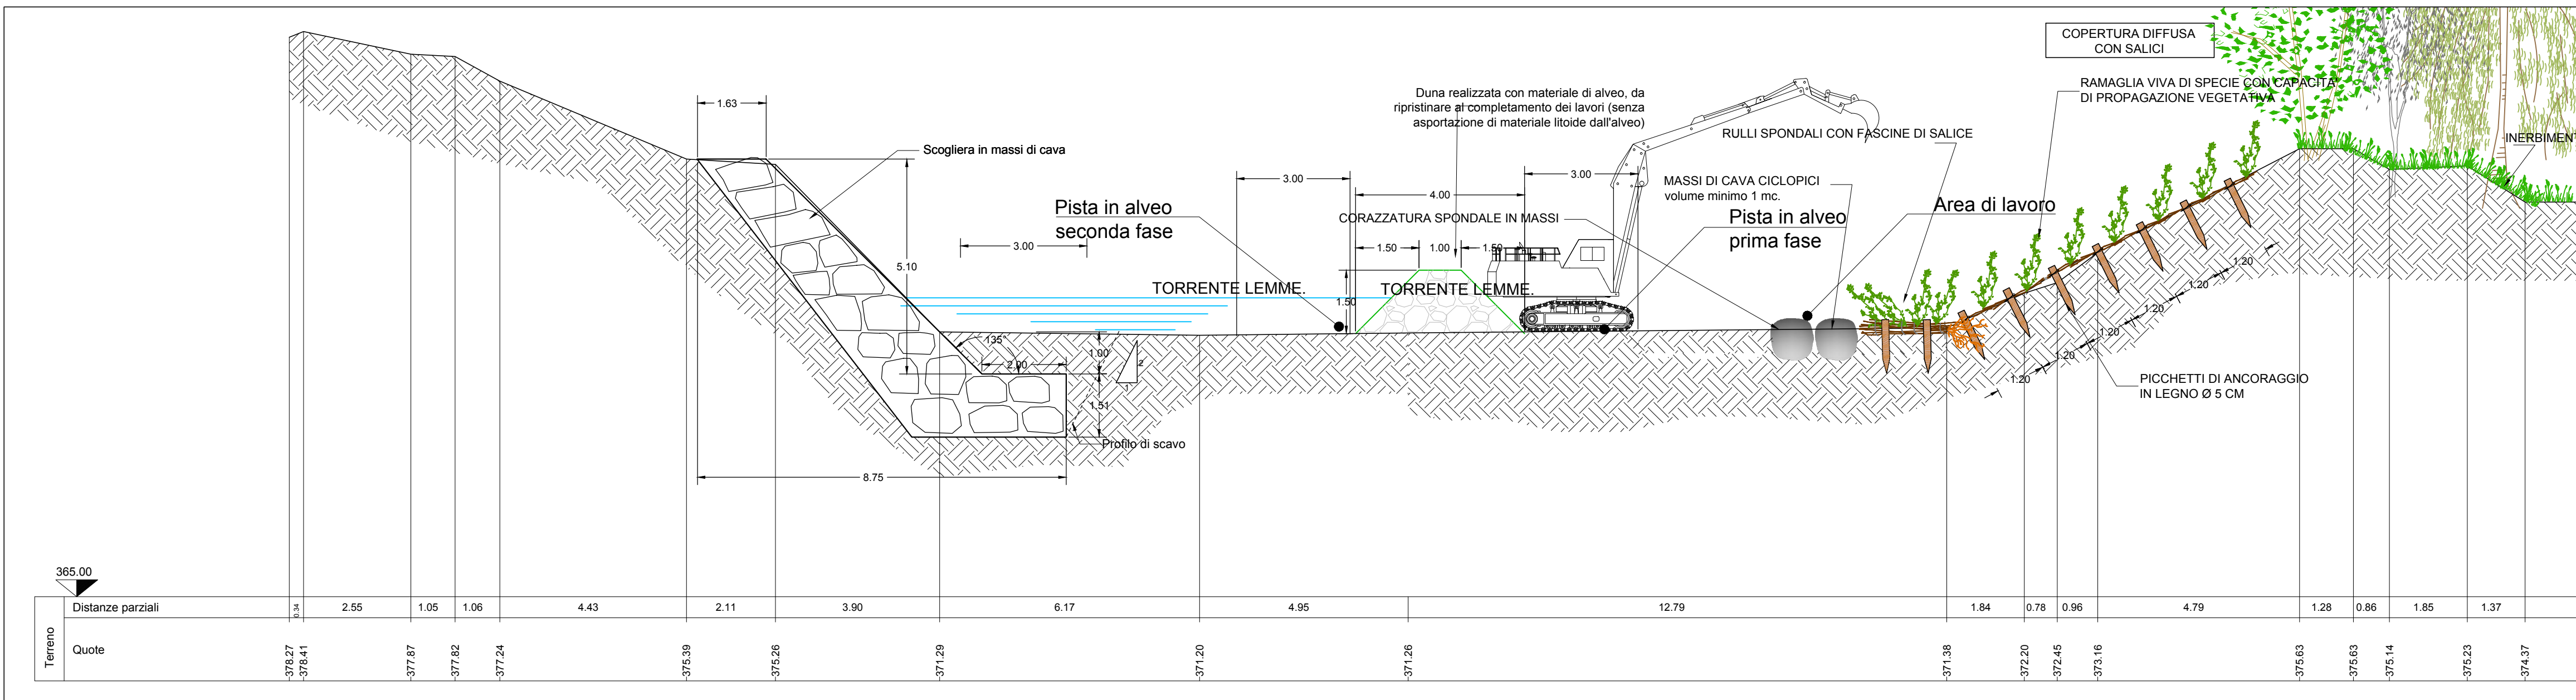


Planimetria - scala 1:500

Pianta - scala 1:200

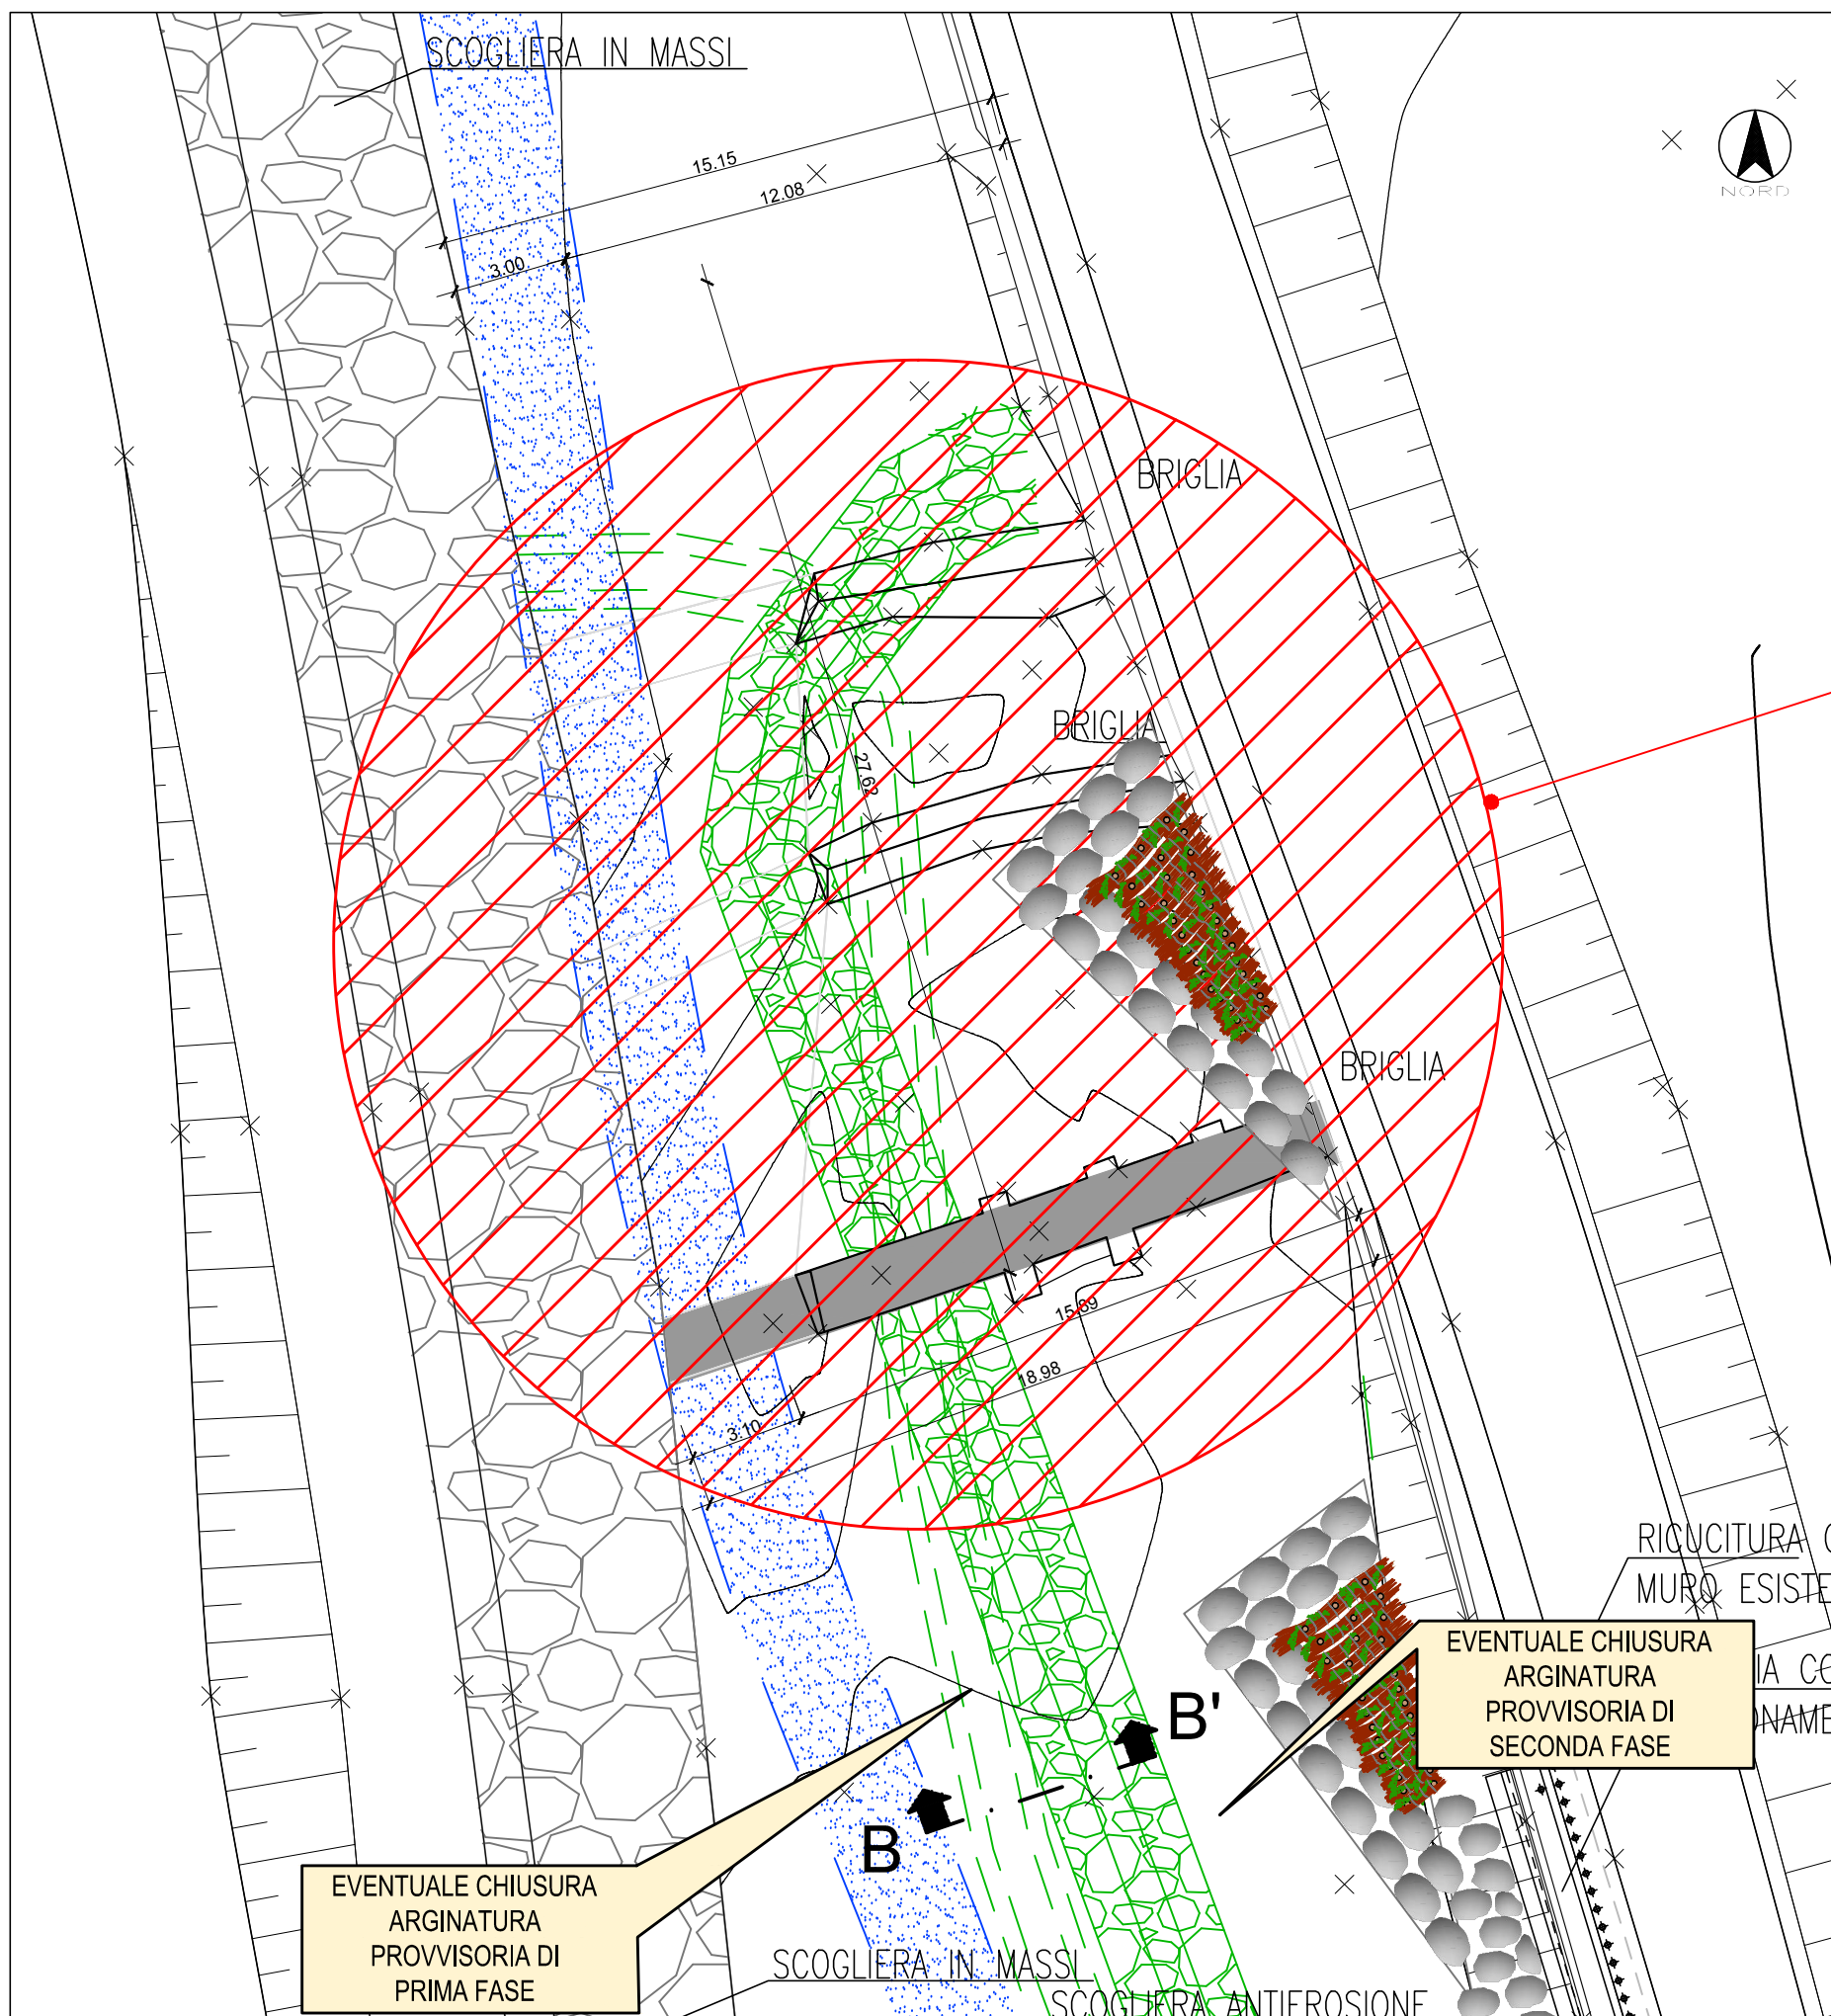

LEGENDA

-
- The diagram illustrates the sequence of construction phases for a road project, represented by a vertical timeline with five colored segments and corresponding text labels to the right:
- Protezioni spondali in progetto** (Slope protection in project): Indicated by a red segment at the top.
 - Viabilità di cantiere** (Construction site accessibility): Indicated by a yellow segment.
 - Pista di cantiere in alveo** (Construction site in the bed): Indicated by a blue segment.
 - Arginatura Provvisoria in progetto** (Provisional embankment in project): Indicated by a green segment.
 - Flussi all'interno del cantiere** (Flows inside the construction site): Indicated by a yellow arrow pointing downwards at the bottom.

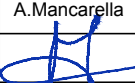COMMITTEE:  RFI RETE FERROVIARIA ITALIANA GRUPPO FERROVIE DELLO STATO ITALIANE 											
ALTA SORVEGLIANZA:  ITALFER GRUPPO FERROVIE DELLO STATO ITALIANE 											
GENERAL CONTRACTOR:  COGIV CONSULTING COLLABORATING ENGINEERING VENTURES 											
INFRASTRUTTURE FERROVIARIE STRATEGICHE DEFINITE DALLA LEGGE OBIETTIVO N.443/01 TRATTA A.V./A.C. TERZO VALICO DEI GIOVI PROGETTO ESECUTIVO											
Riambientalizzazioni linea Depositi Sistemazione alveo T. Lemme e ripristino ambientale Disegno di insieme e fasi lavorative											
GENERAL CONTRACTOR Cogiv Ing. N. Meistro				DIRETTORE LAVORI				SCALA varie			
COMMESSA IG51	LOTTO 06	FASE E	ENTE CV	TIPO DOC AZ	OPERAZIONE/DISCIPLINA IA4800	PROGR. 001	REV. A				
PROGETTAZIONE											
Rev.	Descrizione emissione	Redatto COGIV	Data 24/07/2019	Verificato COGIV	Data 24/07/2019	Progettista integratore A. Mancinella	Data 24/07/2019	IL PROGETTISTA   Dott. Ing. A. Mancinella Ordine Ingegnieri Prov. TO n. 6271/R			
A00	Prima emissione										
In. Elab.			Nome File: I061-06-CV-AZ-A48-001-A00								