





- IMPIANTO ARBOREO-ARBUSTIVO AREE A MINORE UMDITA'
 - IMPIANTO ARBOREO-ARBUSTIVO AREE A MAGGIORE UMDITA'
 - INERBIMENTO TRAMITE IDROSEMINA
- Specie arboree**
- *Salix alba*
 - *Fraxinus ornus*
 - *Ostrya carpinifolia*
 - *Acer pseudoplatanus*
 - *Quercus petraea*
 - *Quercus pubescens*
- Specie arbustive**
-

LEGENDA	
INTERVENTI	TIPOLOGIA
	IDROSEMINA
	GRUPPI ARBOREI
	GRUPPI ARBOREI-ARBUSTIVI
	SIEPI ARBOREE
	SIEPI ARBUSTIVE
	FASCIA ARBOREA
	FASCIA ARBUSTIVA
	FASCIA ARBOREO-ARBUSTIVA

SPECIE	SESTO DI IMPIANTO	DIMENSIONE DI IMPIANTO
●	Populus tremula	8,00 mt circonf. fusto 14/16 cm
●	Aesculus hippocastanum	8,00 mt circonf. fusto 18/20 cm
●	Ostrya carpinifolia	6,00 mt circonf. fusto 16/18 cm
●	Sorbus torminalis	4,00 mt circonf. fusto 10/12 cm
●	Acer campestre	6,00 mt circonf. fusto 16/18 cm
●	Malus foribunda	5,00 mt circonf. fusto 16/18 cm
●	Monus alba	8,00 mt circonf. fusto 14/16 cm
●	Fraxinus excelsior	8,00 mt circonf. fusto 16/18 cm

NB: Tutti gli interventi saranno associati all'inerbimento con idrosemina con il seguente miscuglio di semi (30gr/mq):
 60% Graminacee e Cyperaceae
 30% Fabaceae
 10% Misto

Fabaceae: Trifolium pratense, Lotus corniculatus, Ononis asperifolia, Astragalus purpuratus.
 Graminacee: Bromus erectus, Poa annua.
 Poa pratensis, Molinia arundinacea, Brachypodium pinnatum, Holcus lanatus, Festuca ovina, Phleum pratense, Pteridium aquilinum.
 Cyperaceae: Carex rosea.
 Misto: Salix repens, Ranunculus repens, Taraxacum officinale, Anemone hepatica, Bellis perennis.

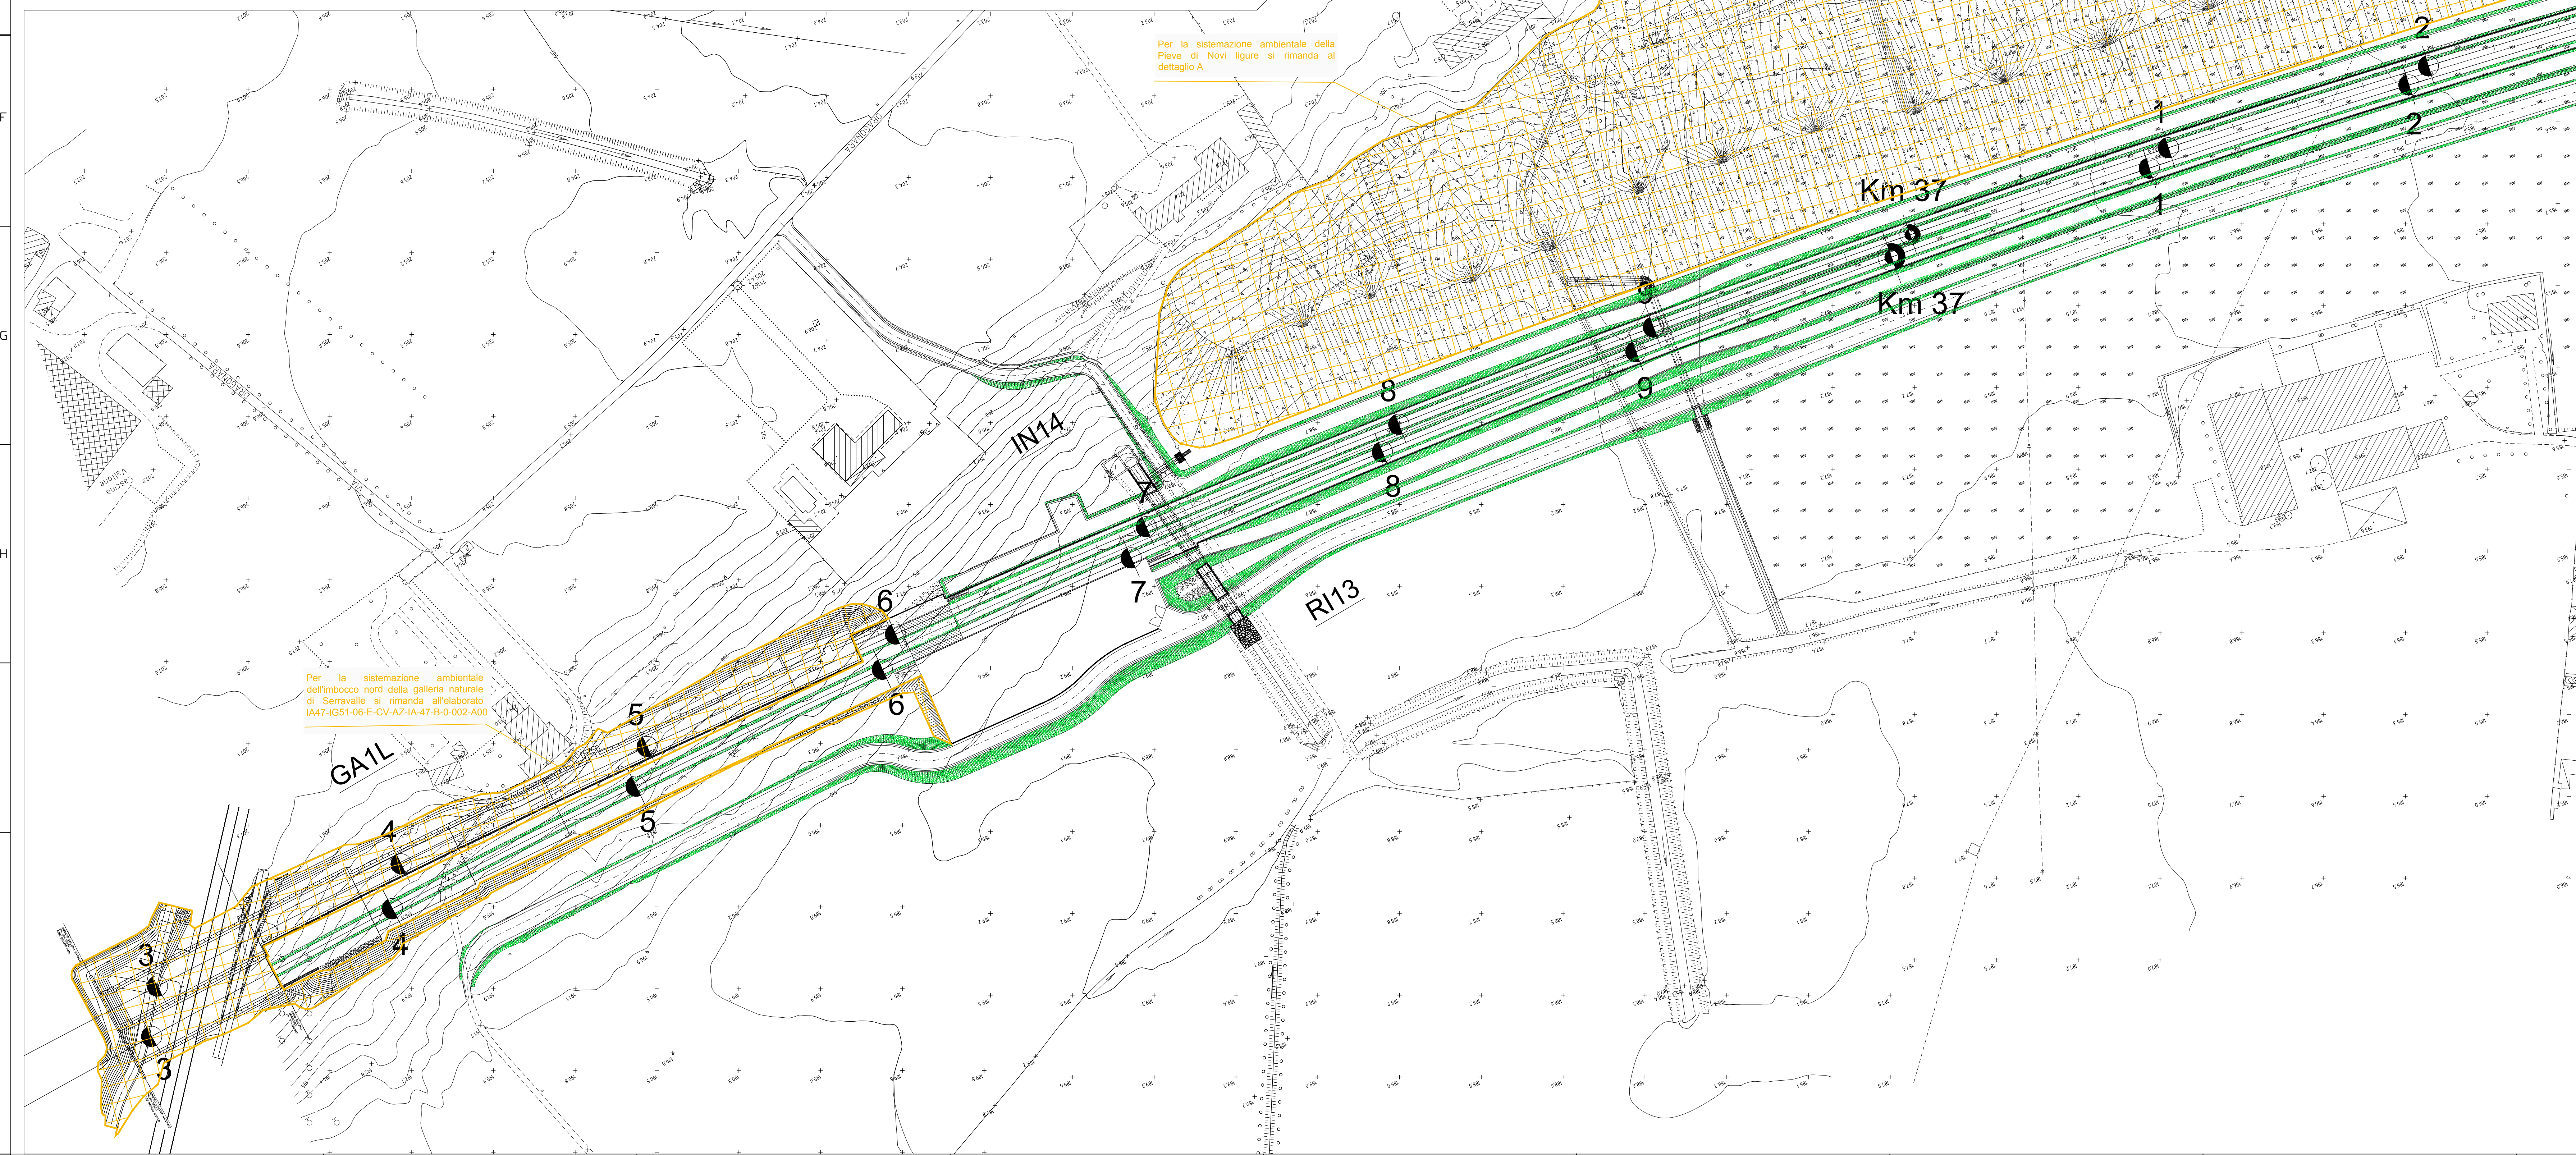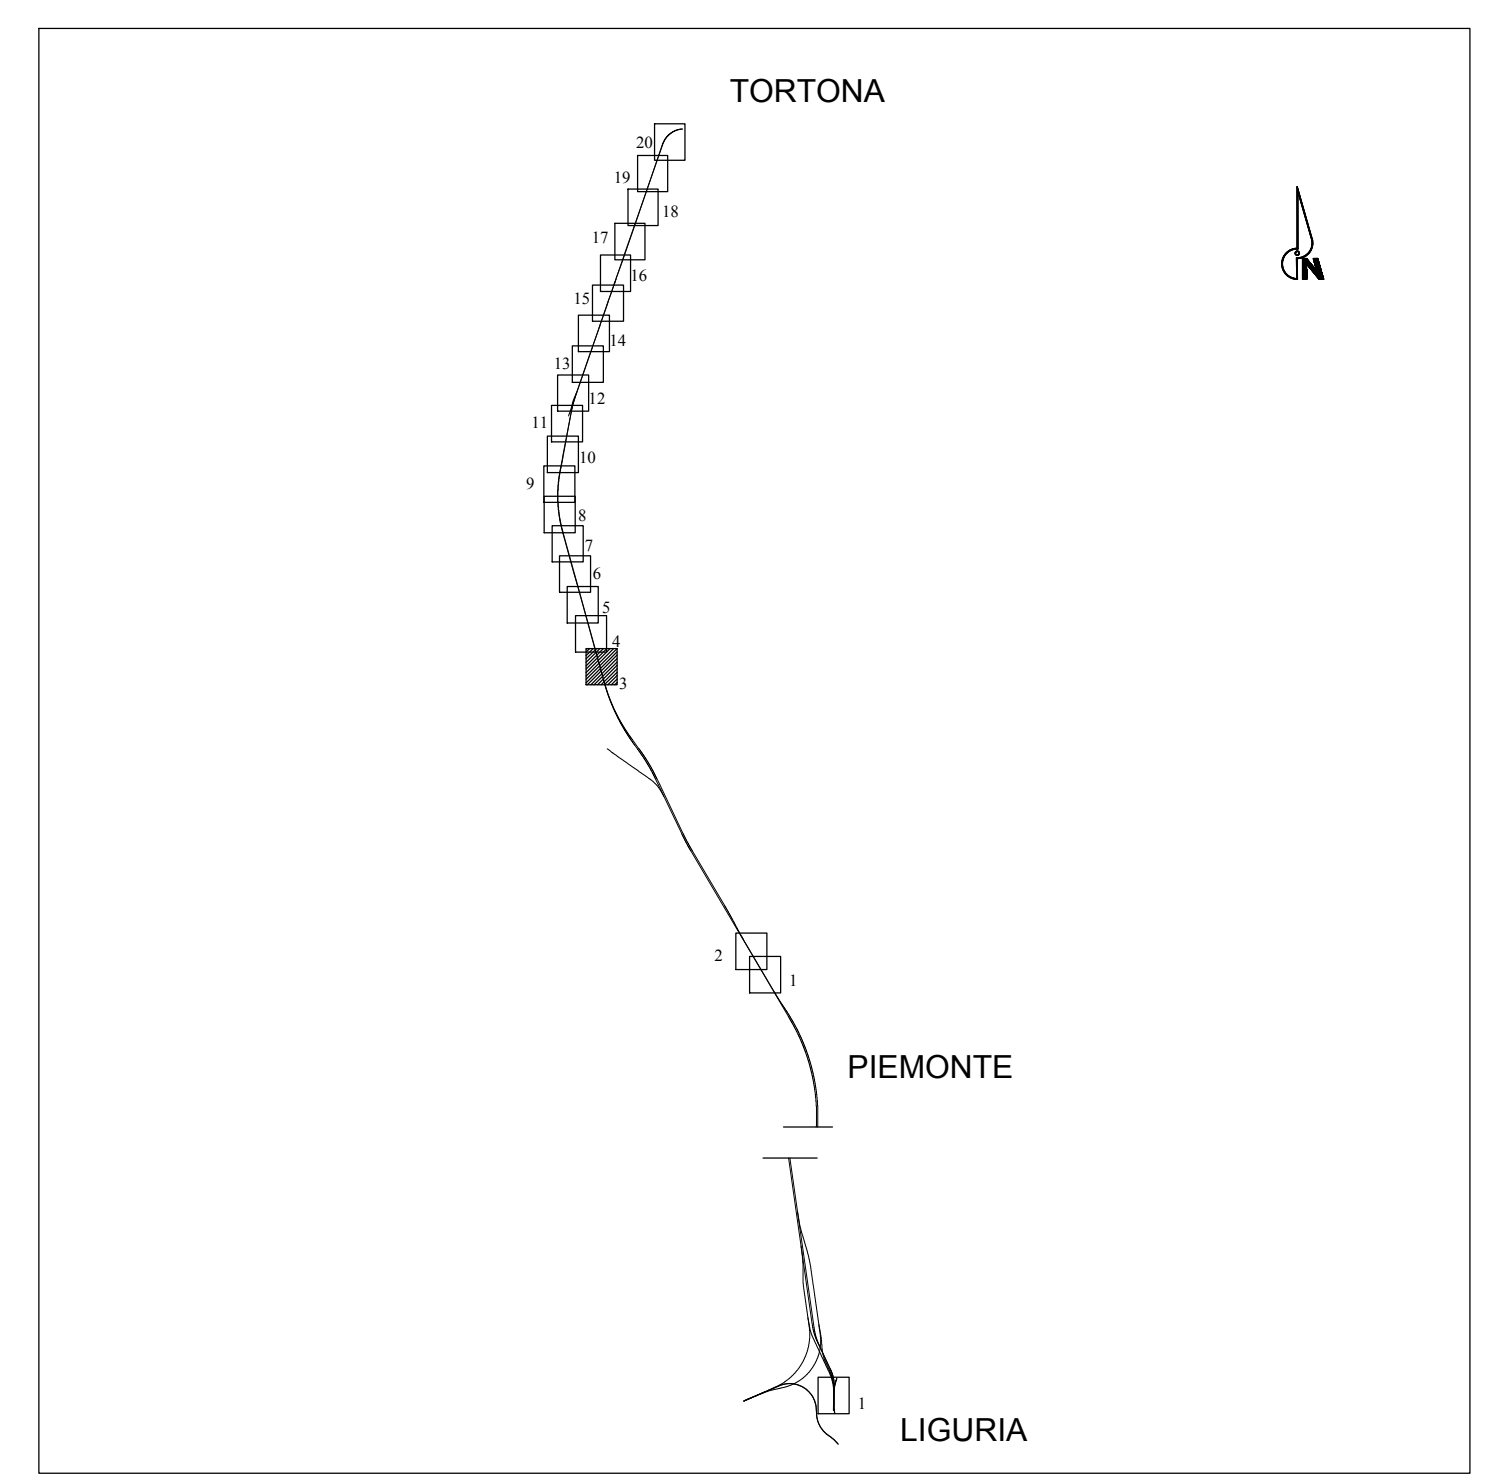

COMMITTENTE: **RFI** (Rete Ferroviaria Italiana) - GRUPPO FERROVIE DELLO STATO ITALIANE

ALTA SORVEGLIANZA: **ITALFER** (Gruppo Ferrovie dello Stato Italiano)

GENERAL CONTRACTOR: **COCIV** (Consorzio Costruttori Integrati Valchi)

INFRASTRUTTURE FERROVIARIE STRATEGICHE DEFINITE DALLA LEGGE OBIETTIVO N.443/01

TRATTA A.V.A.C. TERZO VALICO DEI GIOVI
 PROGETTO ESECUTIVO

Riambientalizzazioni linea
 Opere all'aperto Piemonte
 Planimetria dal km. 36+300 al km 37+200 - tav.3

GENERAL CONTRACTOR Cociv Ing. N. Meistro	DIRETTORE LAVORI	SCALA: 1:1000
---	------------------	------------------

COMMESSA	LOTTO	FASE	ENTE	TIPO DOC.	OPERASUBSILINA	PROGR.	REV.
1G49	06	E	CV	P7	1A49B0	003	A

Rev.	Descrizione emissione	Redatto	Data	Verificato	Data	Proprietario	Data	IL PROGETTISTA
A00	Prima emissione	COCIV	24/07/2019	COCIV	24/07/2019	A. Meistro	25/07/2019	

In. Eab. Nome File: I05-96-ECV74-RB-003-A00 CUP: F18H2000000008