



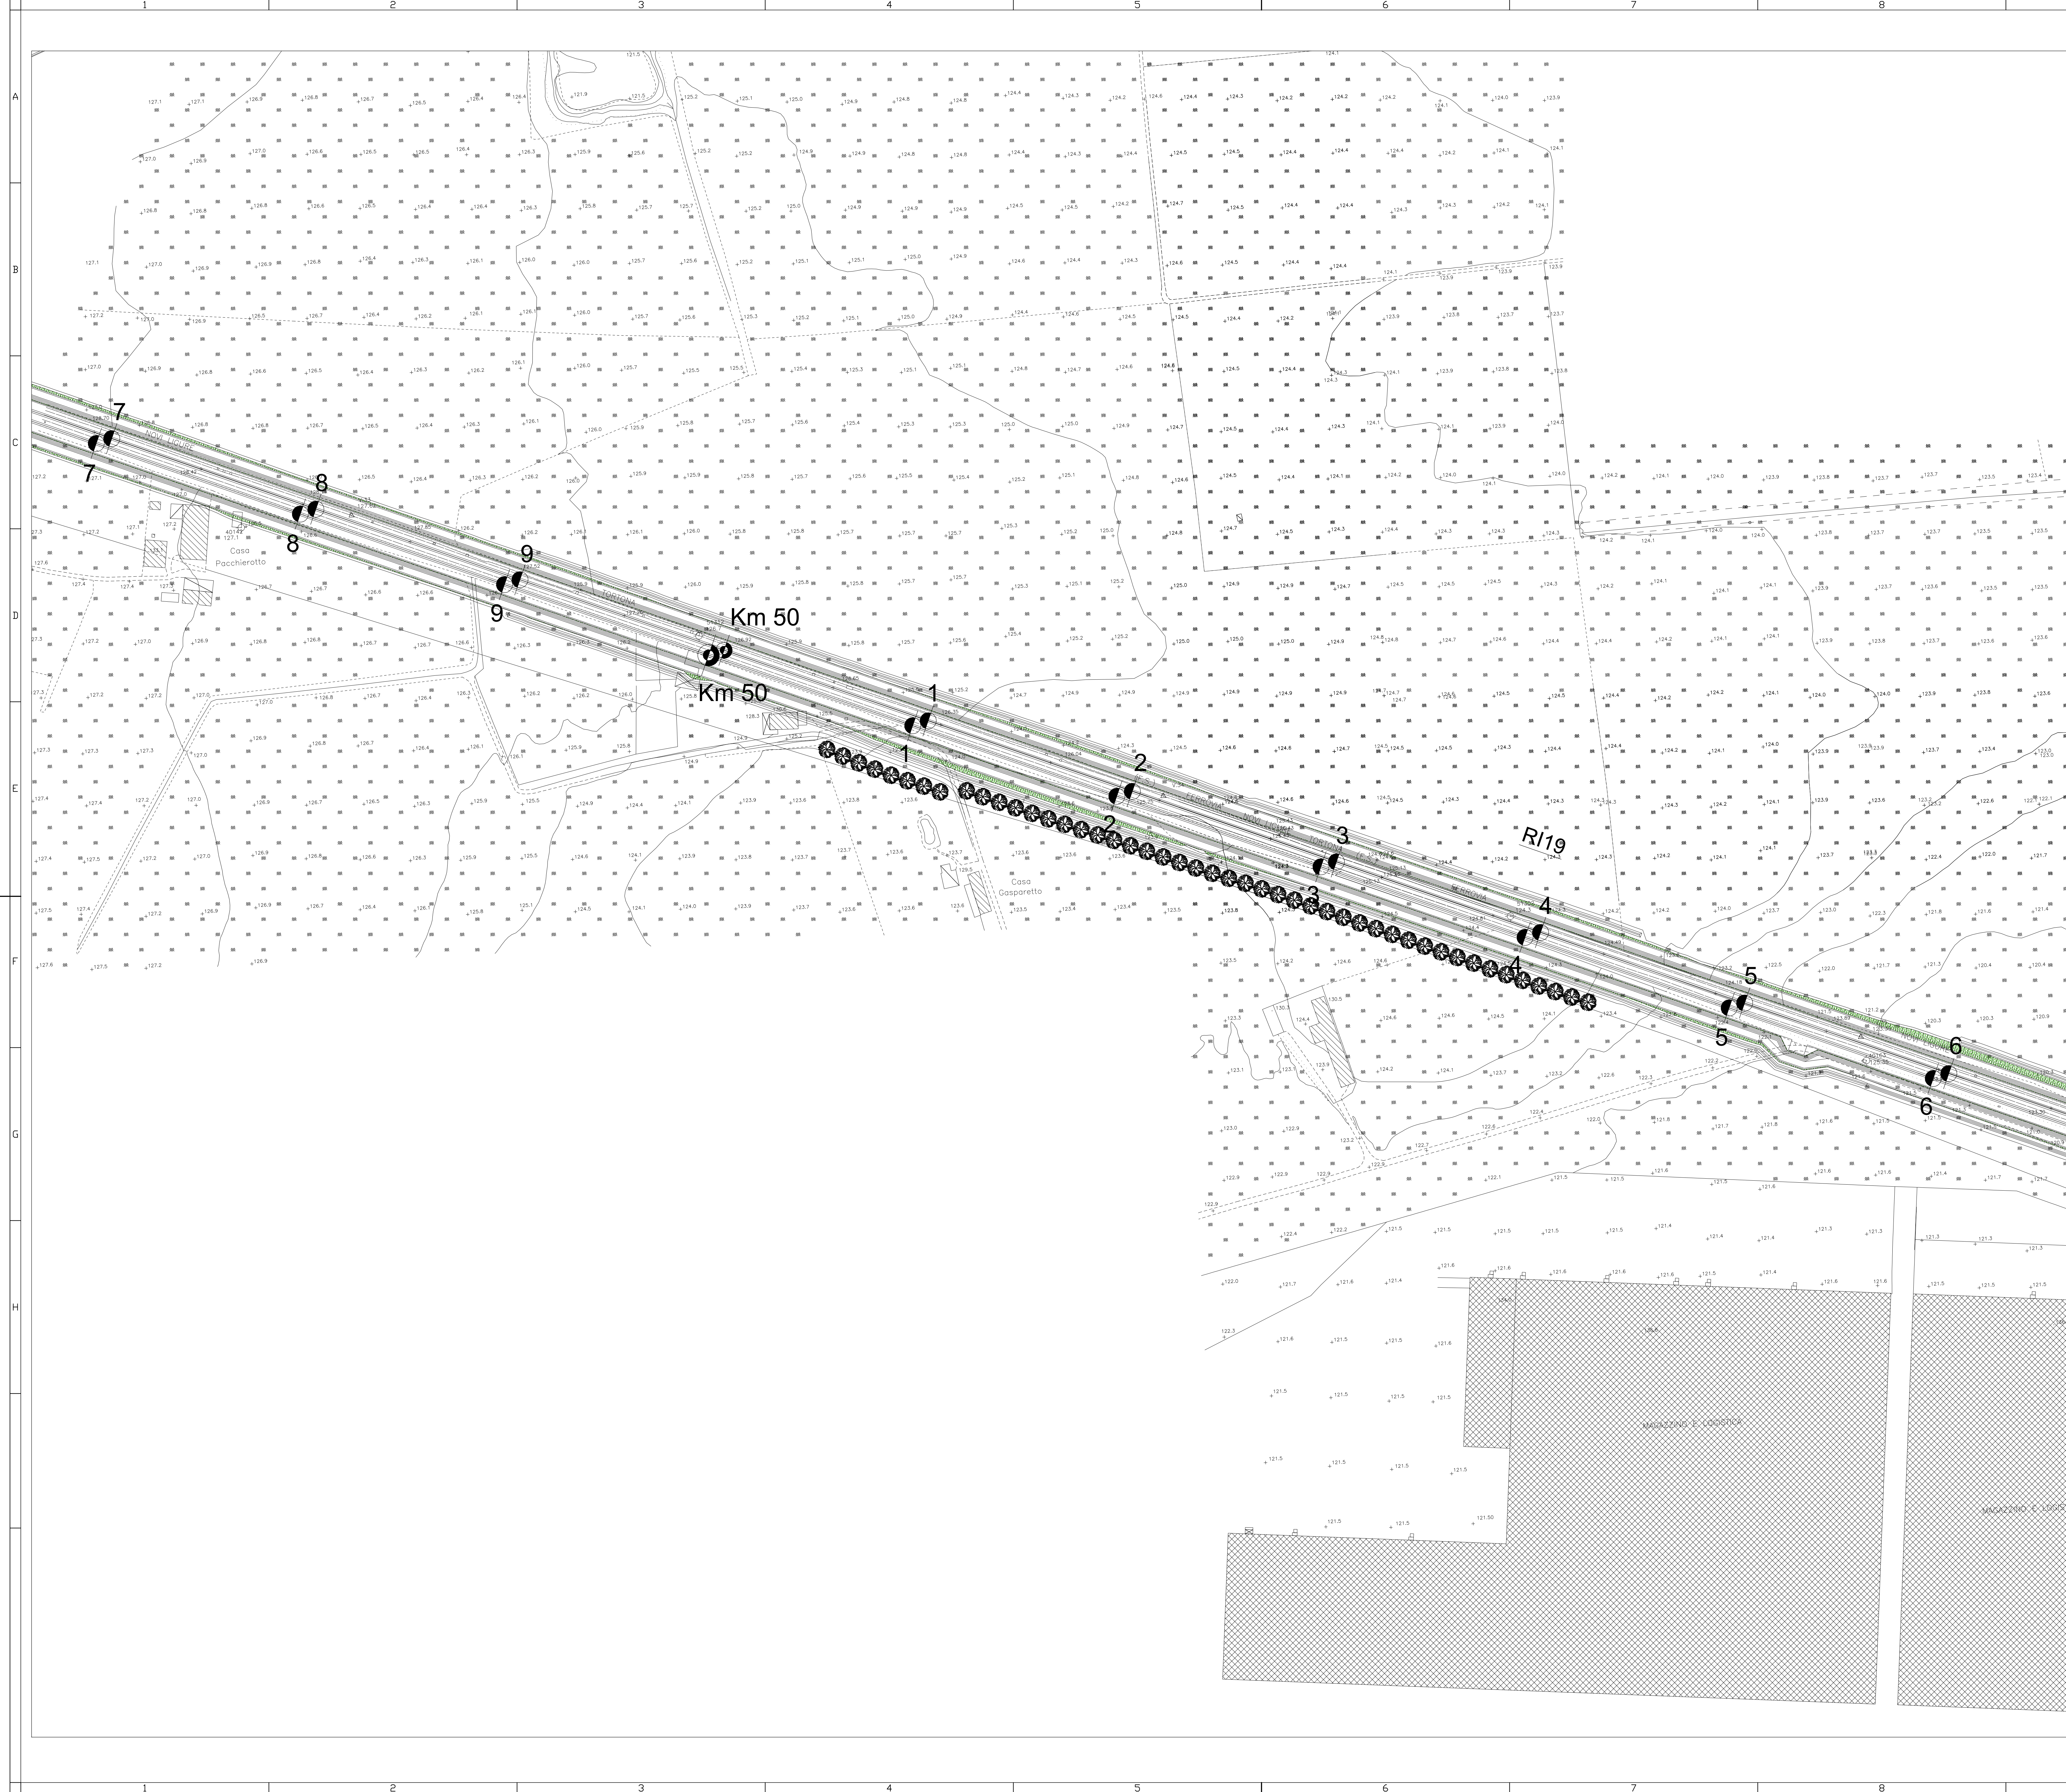

LEGENDA		
INTERVENTI	TIPOLOGIA	
	IDROSEMINA	
	GRUPPI ARBOREI	2A1
	GRUPPI ARBOREI-ARBUSTIVI	2B1
	SIEPI ARBOREE	3A1
	SIEPI ARBUSTIVE	3B1
	FASCIA ARBOREA	4A1
	FASCIA ARBUSTIVA	4B1
	FASCIA ARBOREO-ARBUSTIVA	4C1
		4C2
		4C3
		4C4
SPECIE	SESTO DI IMPIANTO	DIMENSIONE DI IMPIANTO
	Populus tremula	8,00 mt
	Aesculus hippocastanum	8,00 mt
	Ostrya carpinifolia	6,00 mt
	Sorbus torminalis	4,00 mt
	Acer campestre	6,00 mt
	Malus floribunda	5,00 mt
	Morus alba	8,00 mt
	Fraxinus excelsior	8,00 mt

NB:
Tutti gli interventi saranno associati all'inerbimento con idrosemina con il seguente miscuglio di semi (30gr/mq):
60% Graminacee e Cyperaceae
30% Fabaceae
10% Misto

Fabaceae: Trifolium pratense, Lotus corniculatus, Ononis asperifolia, Astragalus purpureus.
Graminacee: Bromus erectus, Poa annua, Poa pratensis, Molinia arundinacea, Bromus pinnatus, Hieronymum murinum, Holcus lanatus, Avena flexuosa, Phleum pratense, Phleum pratense.
Cyperaceae: Carex rostrata.
Misto: Lonicera periclymenum, Plantago major, Taraxacum officinale, Anemone nemorosa, Bellis perennis.

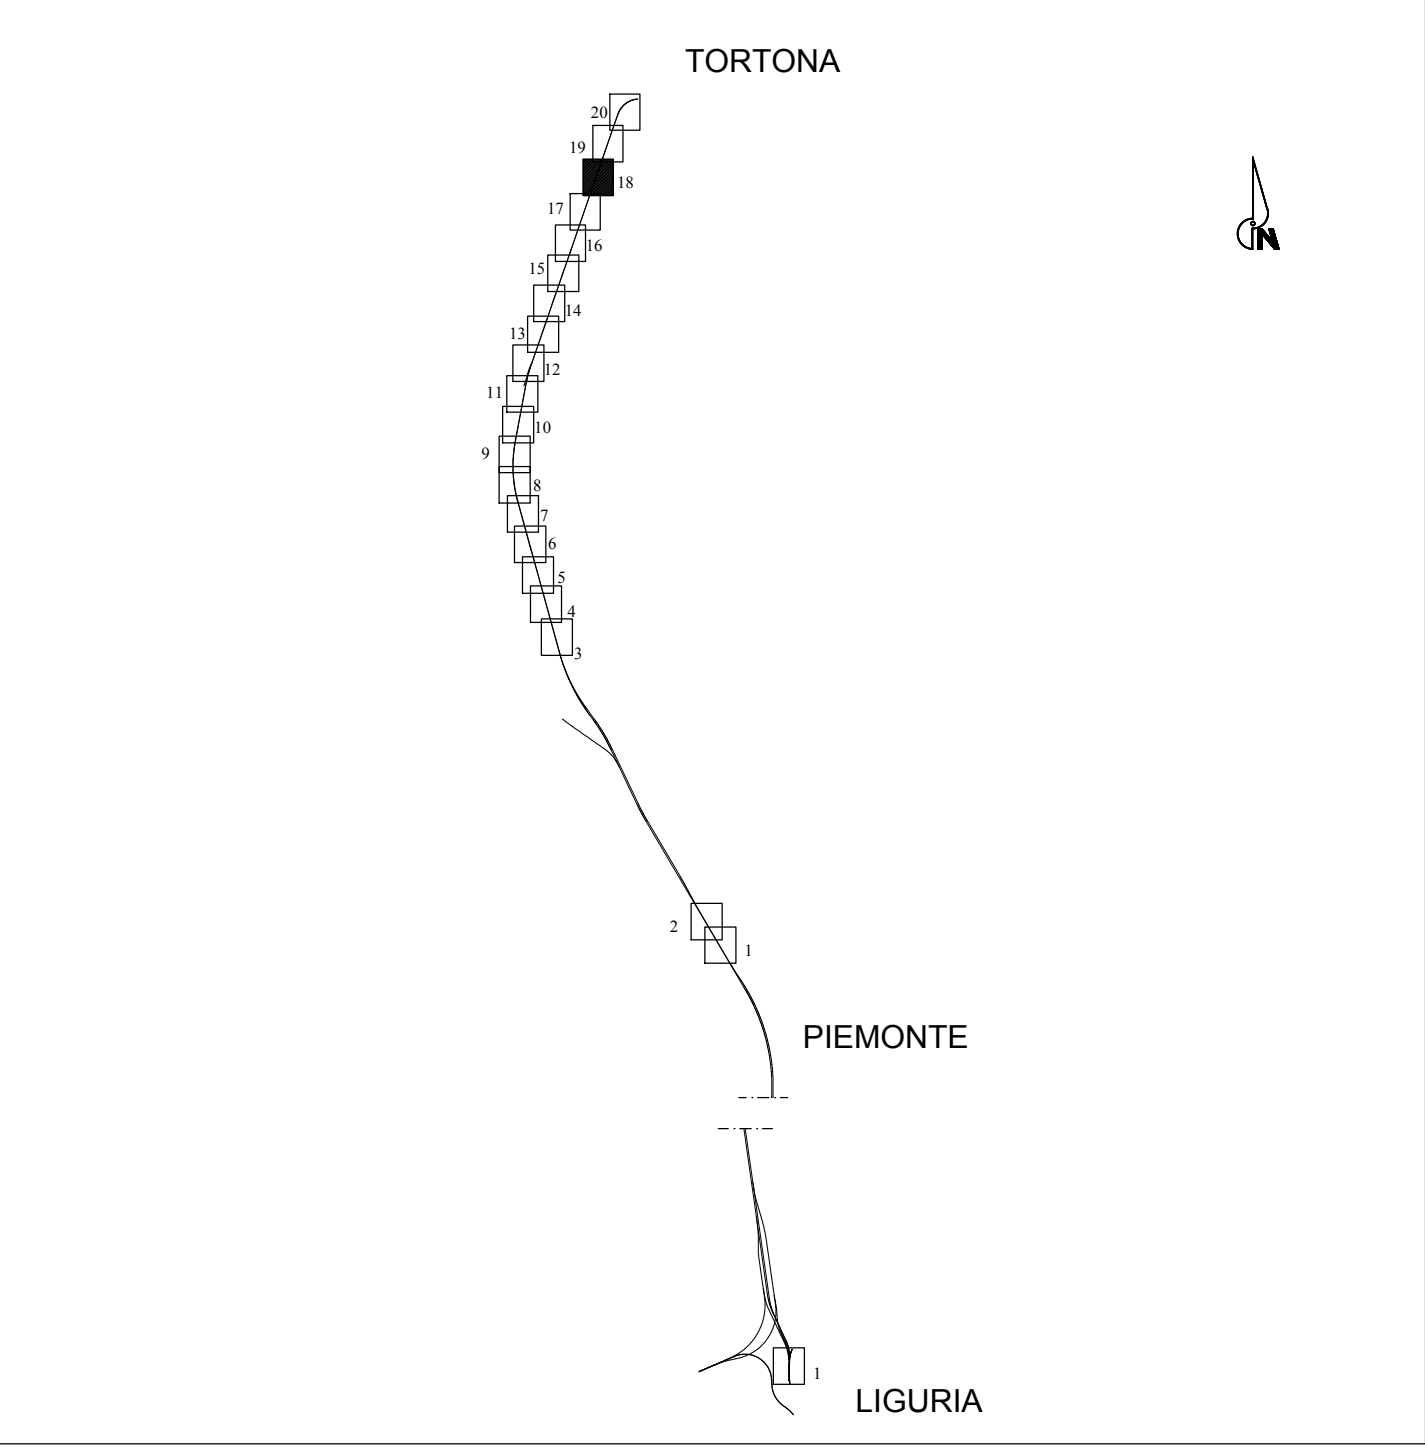

COMMITTENTE:

R.F.I. - R.F.E. FERROVIARIA ITALIANA
GRUPPO FERROVIE DELLO STATO ITALIANE

ALTA SORVEGLIANZA:

ITALLFERR
GRUPPO FERROVIE DELLO STATO ITALIANE

GENERAL CONTRACTOR:

Cociv
Consorzio Costruttori Integrati Italiani

INFRASTRUTTURE FERROVIARIE STRATEGICHE DEFINITE DALLA
LEGGE OBIETTIVO N.443/01
TRATTA A.V.I.A.C. TERZO VALICO DEI GIOVI
PROGETTO ESECUTIVO
Riambientalizzazioni linea
Opere all'aperto - Piemonte
Planimetria dal km 49+600 al km 50+600 - tav. 18

GENERAL CONTRACTOR	DIRETTORE LAVORI	SCALA:
Cociv		1:1000
Ing. N. Melstro		

COMMESSA	LOTTO	FASE	ENTE	TIPO DOC.	OPERA/SCOPLO	PROGR.	REV.
1651	06	E	CV	P7	1A49B0	018	A

PROGETTAZIONE	Redatto	Verificato	Data	Progettista	Data	IL PROGETTISTA
Rev.	Descrizione emissione	Redatto	Data	Verificato	Data	IL PROGETTISTA
AO	Prima emissione	COCIV	24/07/2019	COCIV	24/07/2019	

Cociv
Consorzio Costruttori Integrati Italiani

Nome File: I05146-CVPTA-6B-0018-A00
CUP: F81H2000000008