

NOTE GENERALI

NOTE:
DIMENSIONI: TUTTE LE DIMENSIONI SONO IN MILLIMETRI, SALVO OVE DIVERSAMENTE INDICATO.



LEGENDA:
E4, E5, E7 GIUNTI DI DILATAZIONE FERROVIARIO

ELABORATI DI RIFERIMENTO:
CG1000-PSXDPSV-000000000-01 NOTE GENERALI
CG1000-PAXDPSS-R40000000-05 PORTALE CATENARIA
CG1000-PPXDPSS-R40000000-01 MARCIAPIEDE FERROVIARIO, PIANTE E PROSPETTO
CG1000-PDXDPSS-A0GE000000-02 SCHEMA GIUNTI D'ESPANSIONE FERROVIARI

NOTES:
DIMENSIONS: DIMENSIONS ARE IN MILLIMETRES UNLESS OTHERWISE NOTED.

LEGENDS:
E4, E5, E7 RAILWAY EXPANSION JOINT

REFERENCES:
CG1000-PSXDPSV-000000000-02 GENERAL NOTES
CG1000-PAXDPSS-R40000000-05 CATENARY MASTS
CG1000-PPXDPSS-R40000000-01 PLATFORM ALONG RAILWAY
CG1000-PDXDPSS-A0GE000000-02 EXPANSION JOINTS RAILWAY

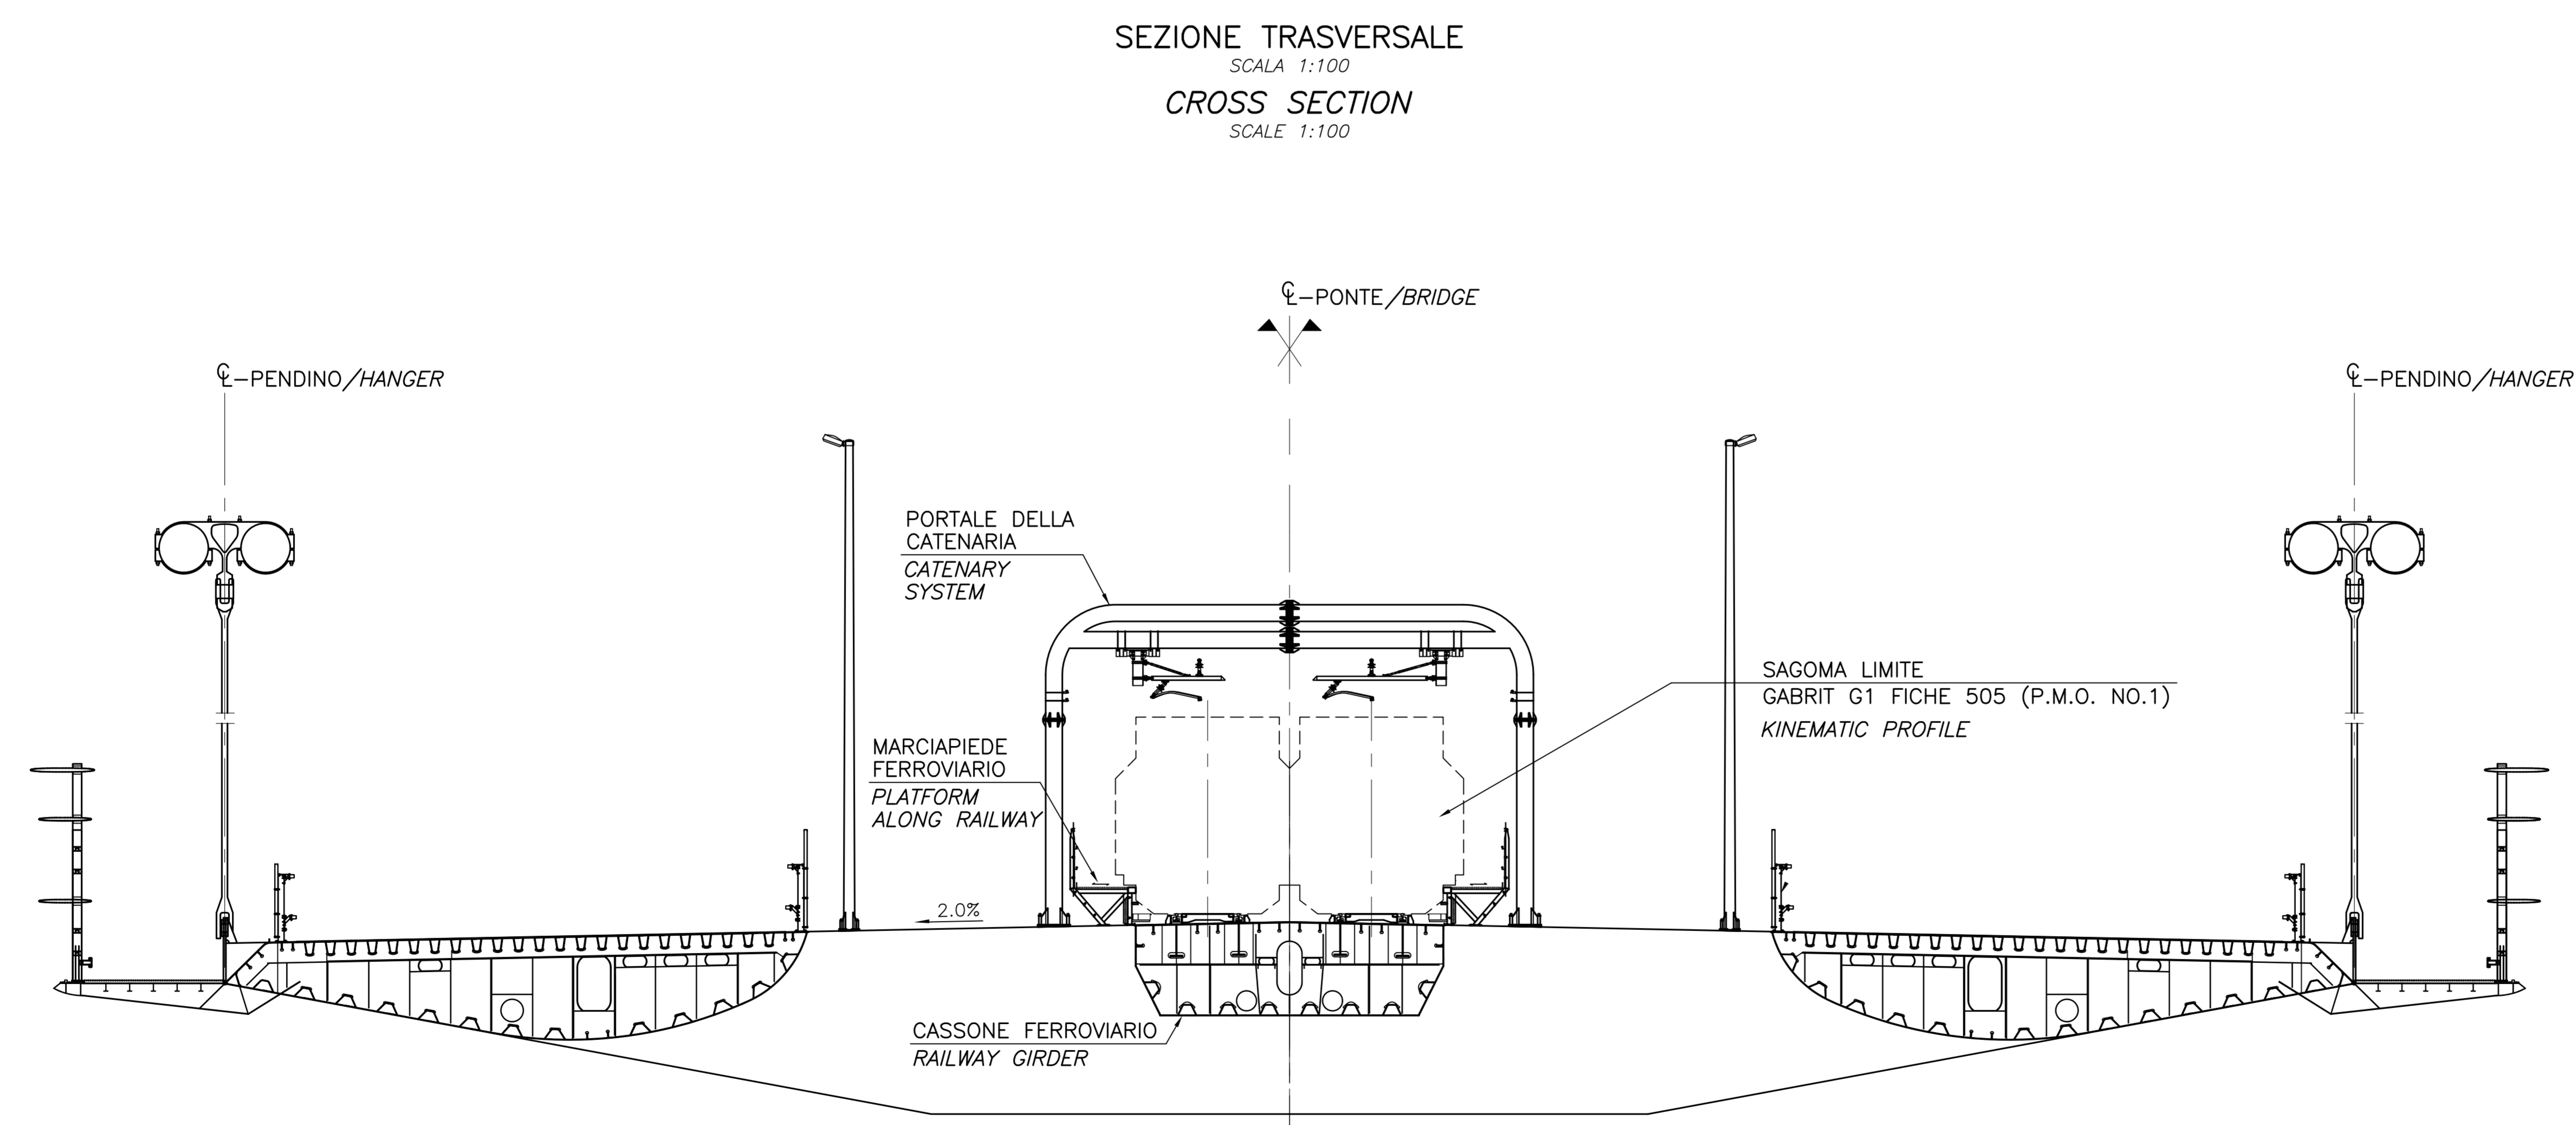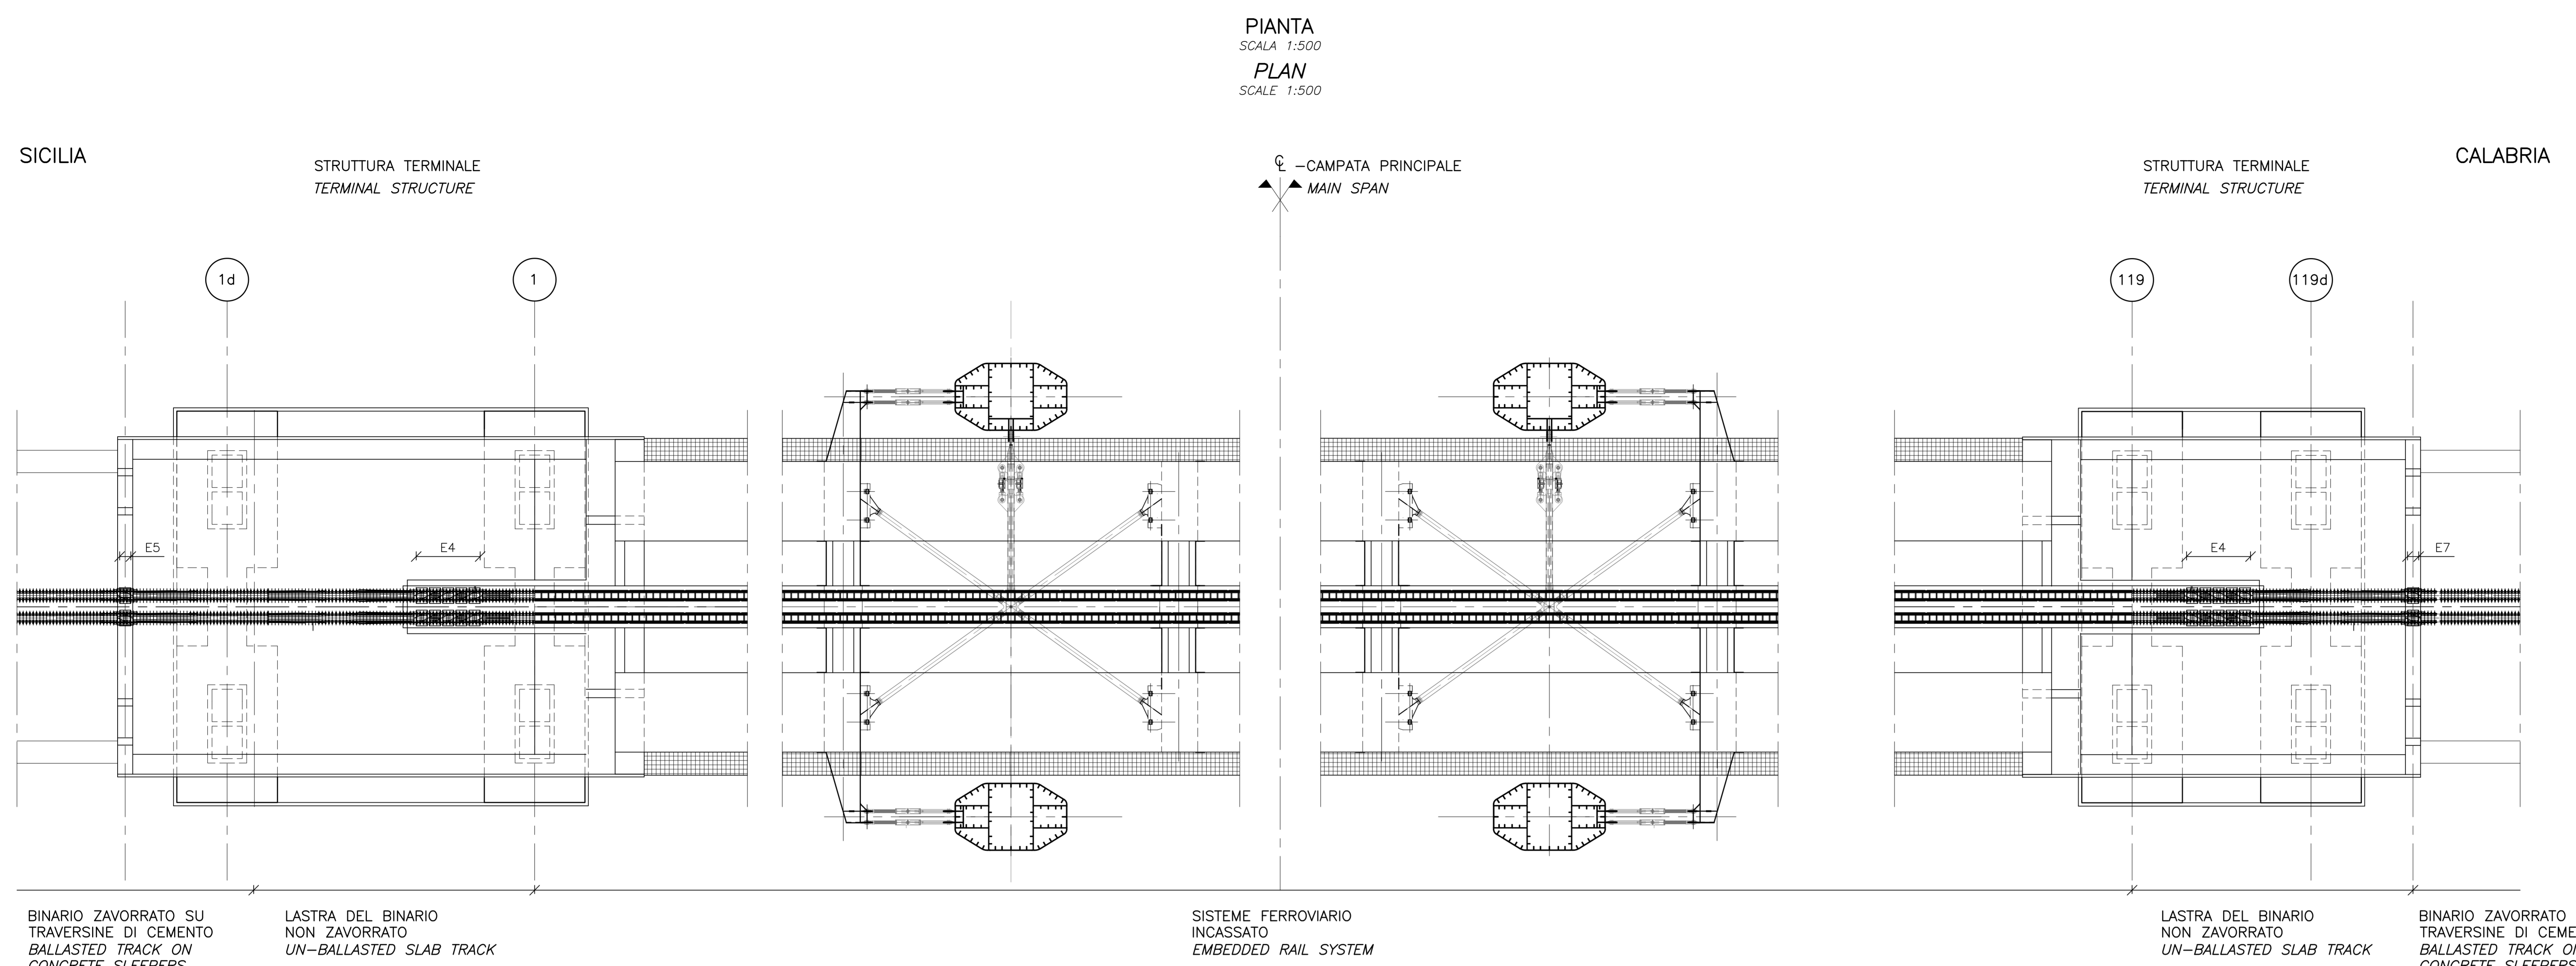

Stretto di Messina
Concessionario per la progettazione, realizzazione e gestione del collegamento stabile tra la Sicilia e il Continente
 Oggetto di diritto pubblico
 Legge n° 1158 del 17 dicembre 1971, modificata dal D.Lgs. n° 114 del 24 aprile 2003

PONTE SULLO STRETTO DI MESSINA
 PROGETTO DEFINITIVO

EUROLINK S.C.p.A.
IMPREGILO S.p.A. (Mandatante)
 SOCIETA' ITALIANA PER CONDOTTE D'ACQUA S.p.A. (Mandatante)
 COOPERATIVA MURATORI E CEMENTISTI - C.M.C. di Ravenna Soc. Coop. a.r.l. (Mandatante)
 SACOR S.A.S. (Mandatante)
 ISHKAWAJIMA - HARIMA HEAVY INDUSTRIES CO. Ltd. (Mandatante)
 A.C.I. S.C.P.A. - CONSORZIO STABILE (Mandatante)

IL PROGETTISTA COWI Ing. E.M. Vajz Dott. Ing. E. Poppi Ordine Ingegneri Milano n° 15408	IL CONTRINTE GENERALE Project Manager (Ing. P.P. Marcheselli)	STRETTO DI MESSINA Direttore Generale e RIP Validatore (Ing. G. Fiammenghi)	STRETTO DI MESSINA Amministratore Delegato (Dott. P. Cusco)
---	---	--	---

OPERA D'ATTRAVERSAMENTO PS0253_FD
 SISTEMI SECONDARI
 PIATTAFORMA FERROVIARIA
 SISTEMA FERROVIARIO - SCHEMA GENERALE

REV.	DATA	DESCRIZIONE	REDATTO	VERIFICATO	APPROVATO	SCALA:
10	10-06-2011	EMMISSIONE FINALE	CHP/301A	JN	JNF/301A	VARIE

NUMERO DEL FILE: PS0253_FD.dwg