


NOTE GENERALI

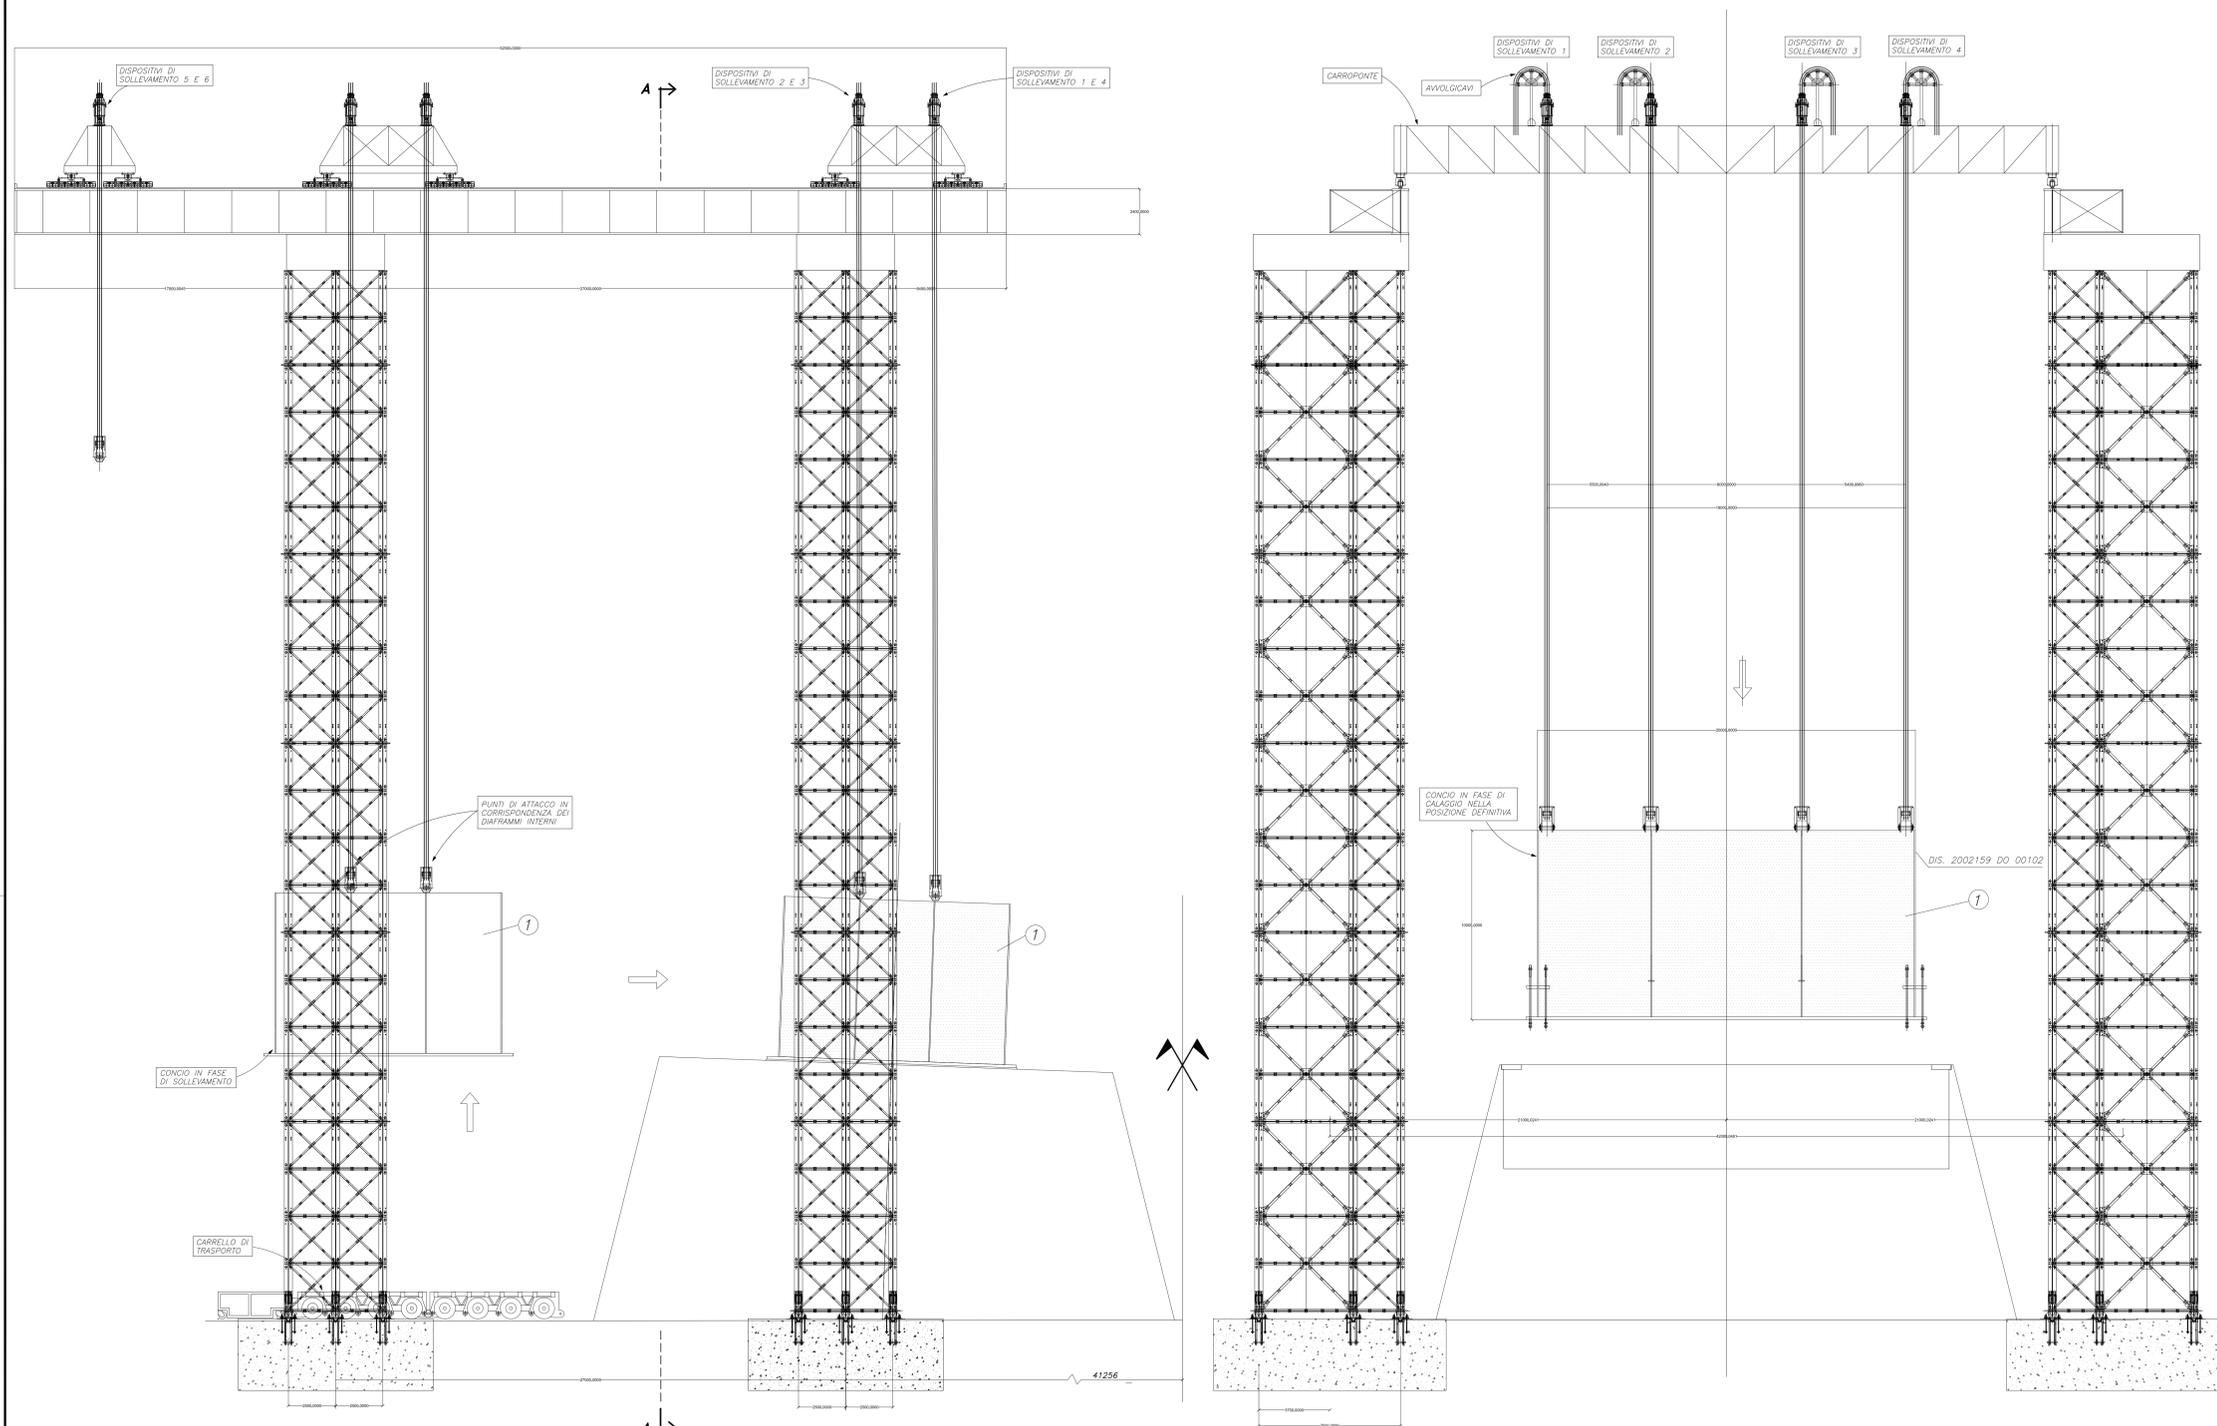

SOLLEVAMENTO DEL CONCIO 1 DAL CARRELLO DI TRASPORTO E POSIZIONAMENTO SOPRA IL PLINTO

NOTA:
Per i dati di dettaglio vedi relazione descrittiva
codice: CG0000 PRO DP MT S5 TO 00 00 00 01 A

Stretto di Messina
Concessionaria per la progettazione, realizzazione e gestione del collegamento stabile tra la Sicilia e il Continente
 Organismo di diritto pubblico
 (Legge n° 1128 del 17 gennaio 1971, modificata dal D.Lgs. n° 114 del 24 aprile 2003)

PONTE SULLO STRETTO DI MESSINA

PROGETTO DEFINITIVO

EUROLINK S.C.p.A.
IMPREGILO S.p.A. (Mandatante)
 SOCIETA' ITALIANA PER CONDOTTE D'ACQUA S.p.A. (Mandatante)
 COOPERATIVA MURATORI E CEMENTISTI - C.M.C. di Ravenna Soc. Coop. a.r.l. (Mandatante)
 SACYR S.A.U. (Mandatante)
 ISHIKAWAJIMA - HARIMA HEAVY INDUSTRIES CO. Ltd. (Mandatante)
 A.C.I. S.C.p.A. - CONSORZIO STABILE (Mandatante)

 IL PROGETTISTA Dat. Ing. E. Pagani Ordine Ingegneri Milano n° 15408	IL CONTRAENTE GENERALE Project Manager (Ing. P.P. Marcheselli)	STRETTO DI MESSINA Direttore Generale e RUP (Mandatante) (Ing. G. Fiammenghi)	STRETTO DI MESSINA Amministratore Delegato (Dott. P. Ciucci)
--	--	--	--

OPERA DI ATTRAVERSAMENTO PS0265_FD
 METODI E SISTEMI TEMPORANEI PER LA COSTRUZIONE ED IL MONTAGGIO
 SOVRASTRUTTURE
 TORRI
 Torri - Fasi di montaggio - Montaggio del concio di base - Schema

CODICE		C I G 0 0 0 0 P B I Z D P M I S T I 0 0 0 0 0 0 0 2 F O										SCALA	
REV.	DATA	DESCRIZIONE				REDAITO	VERIFICATO	APPROVATO					1:125
	20-06-2011	EMISSIONE FINALE				FUGLIESE	FARINA	FRIGATI					