
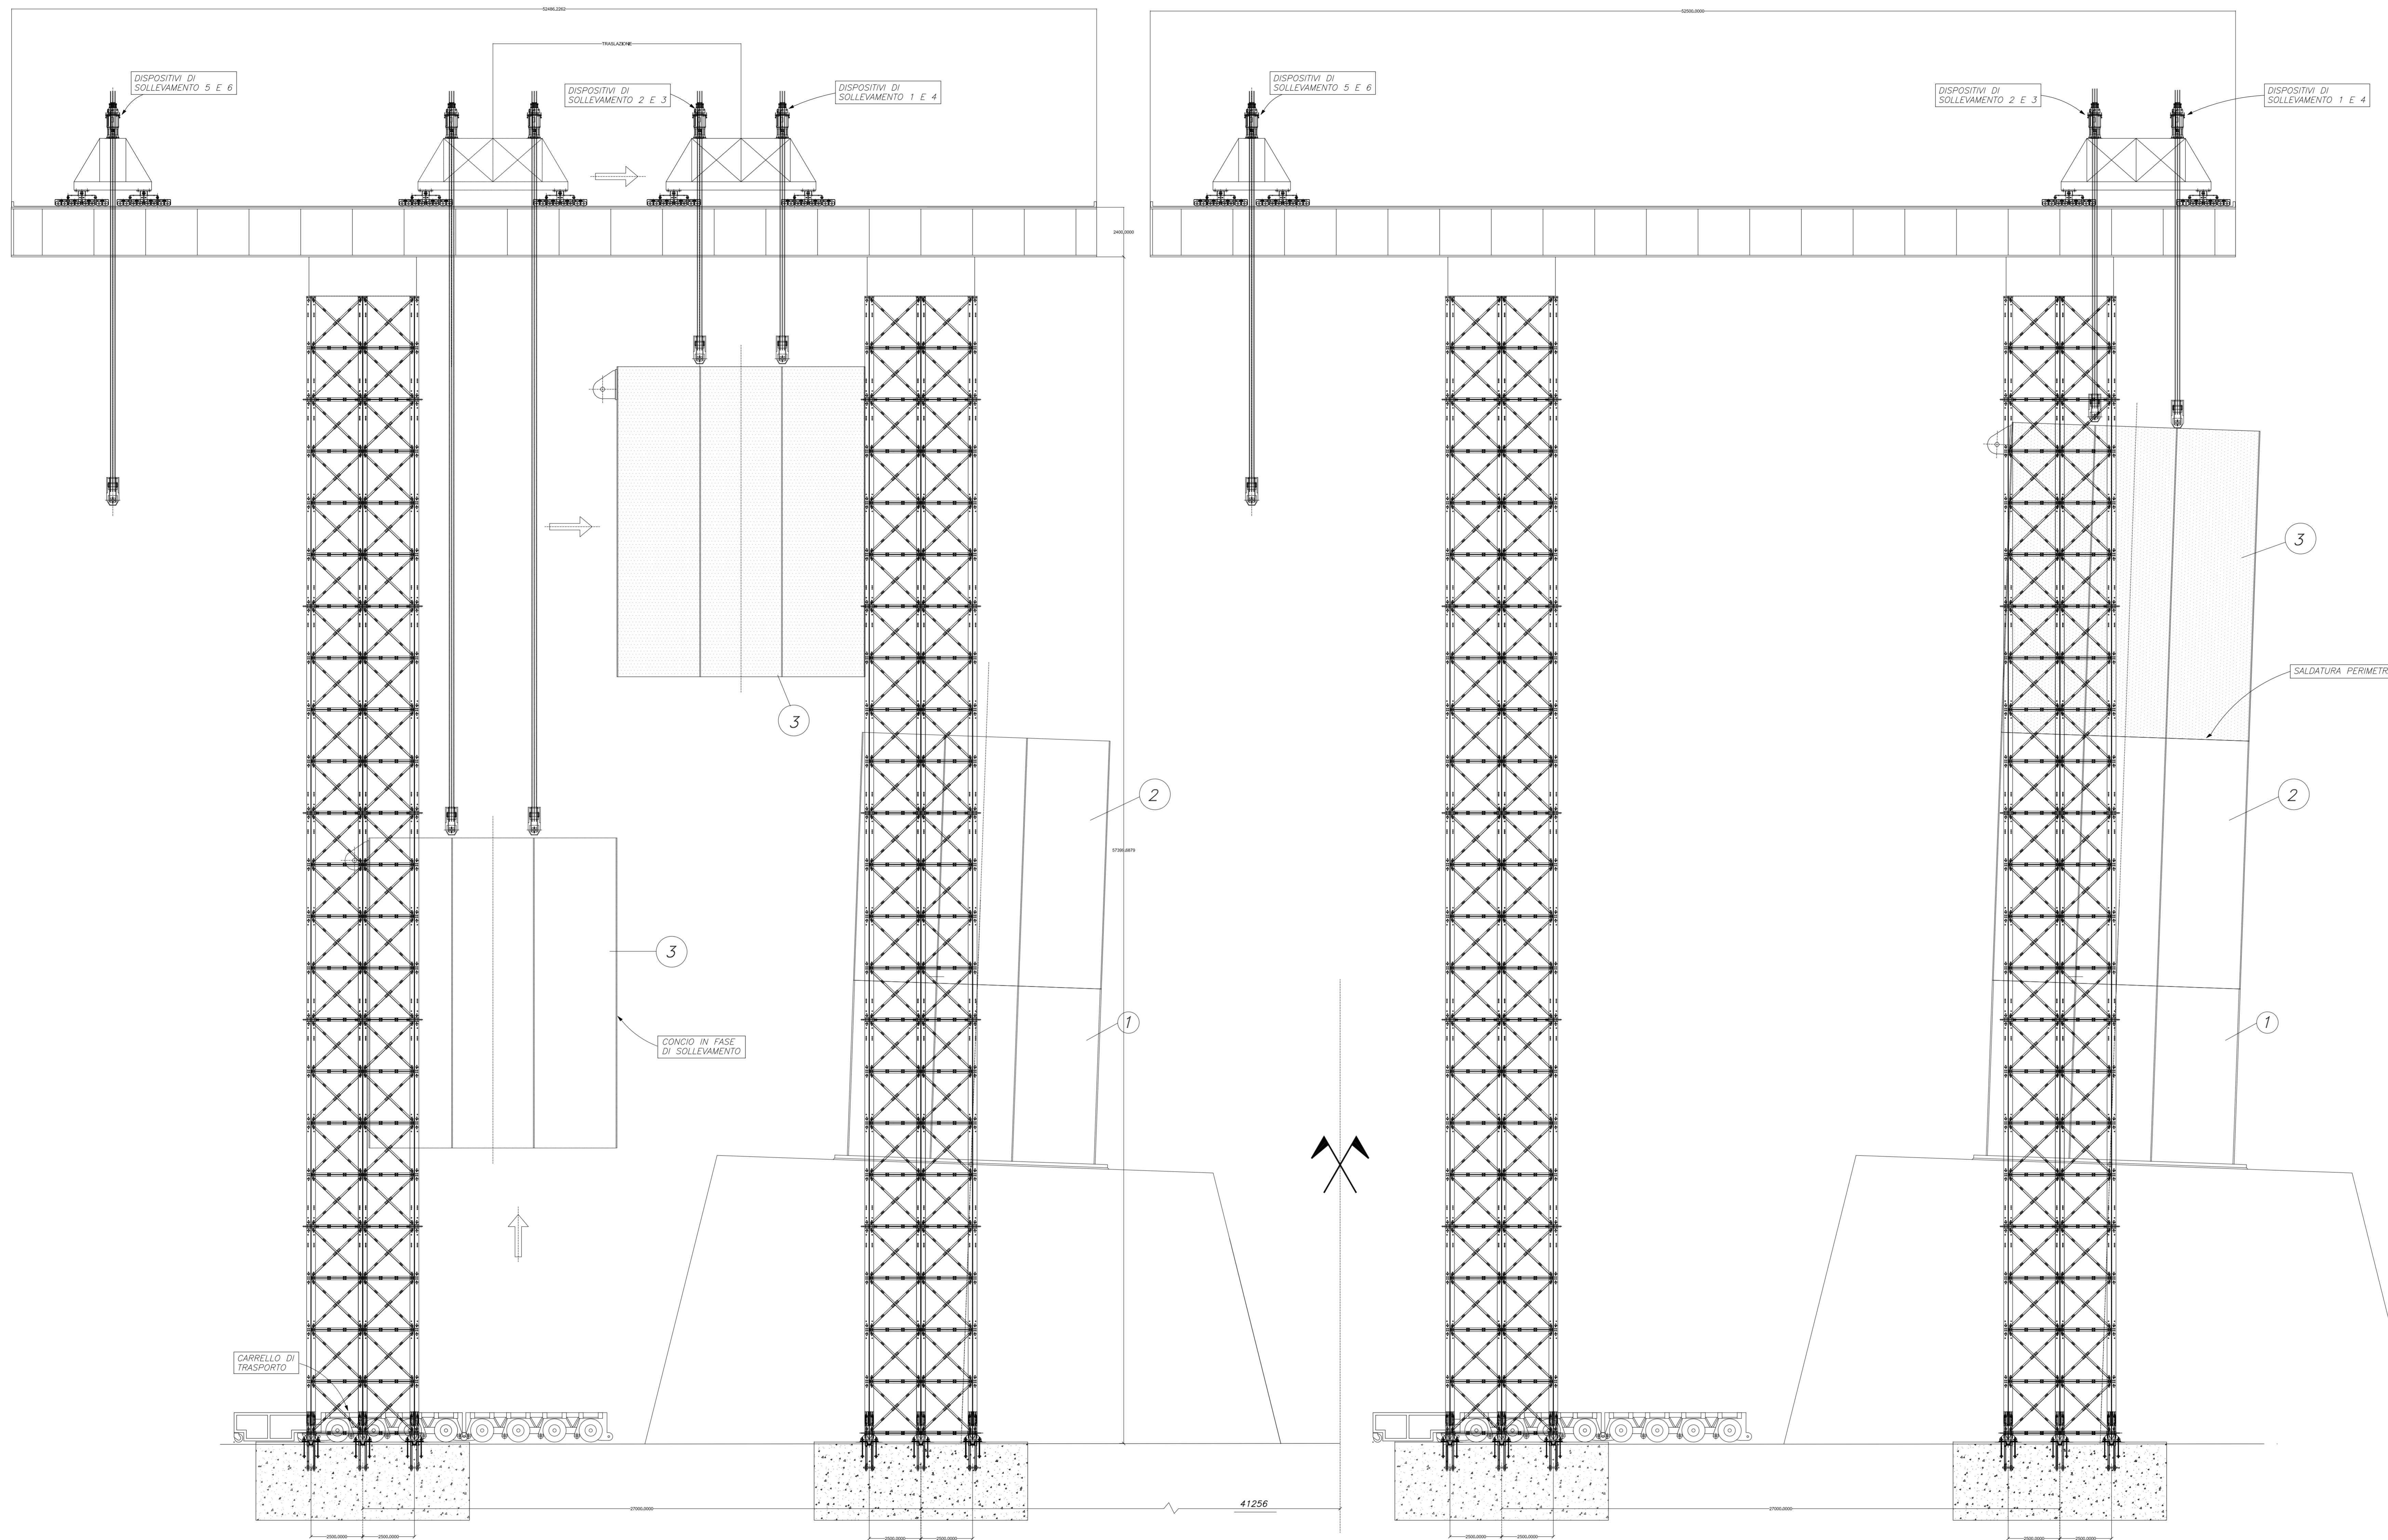


NOTE GENERALI

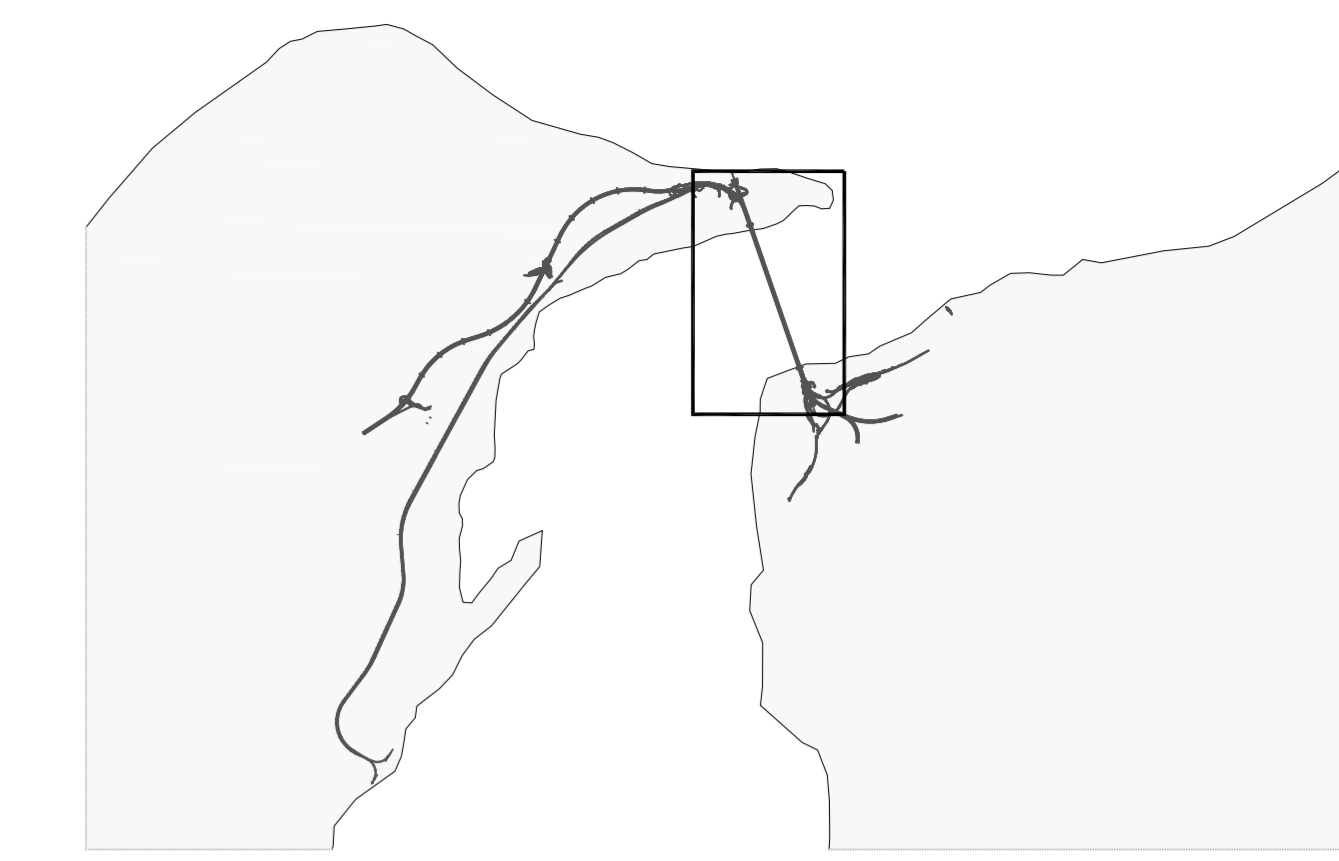

...SOLLEVAMENTO E TRASLAZIONE DEL CONCIO 3 VERSO LA POSIZIONE DI MONTAGGIO.


...CALAGGIO DEL CONCIO 3 SULLA POSIZIONE DEFINITIVA DI SALDATURA

NOTA:
Per i dati di dettaglio vedi relazione descrittiva
codice: CG0000 PRO DP MT S5 TO 00 00 00 01 A

Stretto di Messina
Concessione per la progettazione, direzione e gestione del collegamento stabile tra la Sicilia e il Continente
 Organismo di diritto pubblico
 (Legge n° 1128 del 11 gennaio 1971, modificata dal D.Lgs. n° 114 del 24 aprile 2000)



PONTE SULLO STRETTO DI MESSINA

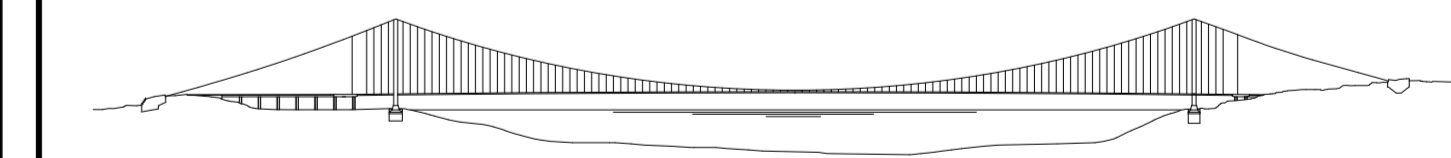

PROGETTO DEFINITIVO

EUROLINK S.C.p.A.
IMPREGILO S.p.A. (Mandatante)
 SOCIETA' ITALIANA PER CONDOTTE D'ACQUA S.p.A. (Mandatante)
 COOPERATIVA MURATORI E CEMENTISTI - C.M.C. di Ravenna Soc. Coop. a.r.l. (Mandatante)
 SACYR S.A.U. (Mandatante)
 ISHIKAWAJIMA - HARIMA HEAVY INDUSTRIES CO. Ltd. (Mandatante)
 A.C.I. S.C.p.A. - CONSORZIO STABILE (Mandatante)

IL PROGETTISTA EUROLINK Dott. Ing. E. Pagani Ordine Ingegneri Milano n° 15408	IL CONTRAENTE GENERALE Project Manager (Ing. P.P. Marcheselli)	STRETTO DI MESSINA Direttore Generale e RUP Mediatore (Ing. G. Fiammenghi)	STRETTO DI MESSINA Amministratore Delegato (Dott. P. Ciucci)
--	--	---	--

OPERA DI ATTRAVERSAMENTO **PS0267_FD**
 METODI E SISTEMI TEMPORANEI PER LA COSTRUZIONE ED IL MONTAGGIO
 SOVRASTRUTTURE
 TORRI
 Torri - Fasi di montaggio - Montaggio del concio 3 - Schema

CODICE CIG0000P0BIZDPMTS5TO00000004FO	SCALA 1:125			
REV. DATA	DESCRIZIONE	REDAITO	VERIFICATO	APPROVATO
FD 20-06-2011	EMISSIONE FINALE	FUGLIESE	FARINA	PAGANI