


SOLLEVAMENTO E COLLOCAZIONE DEL CONCIO 4 SULLE GUIDE DELL'ATTREZZATURA

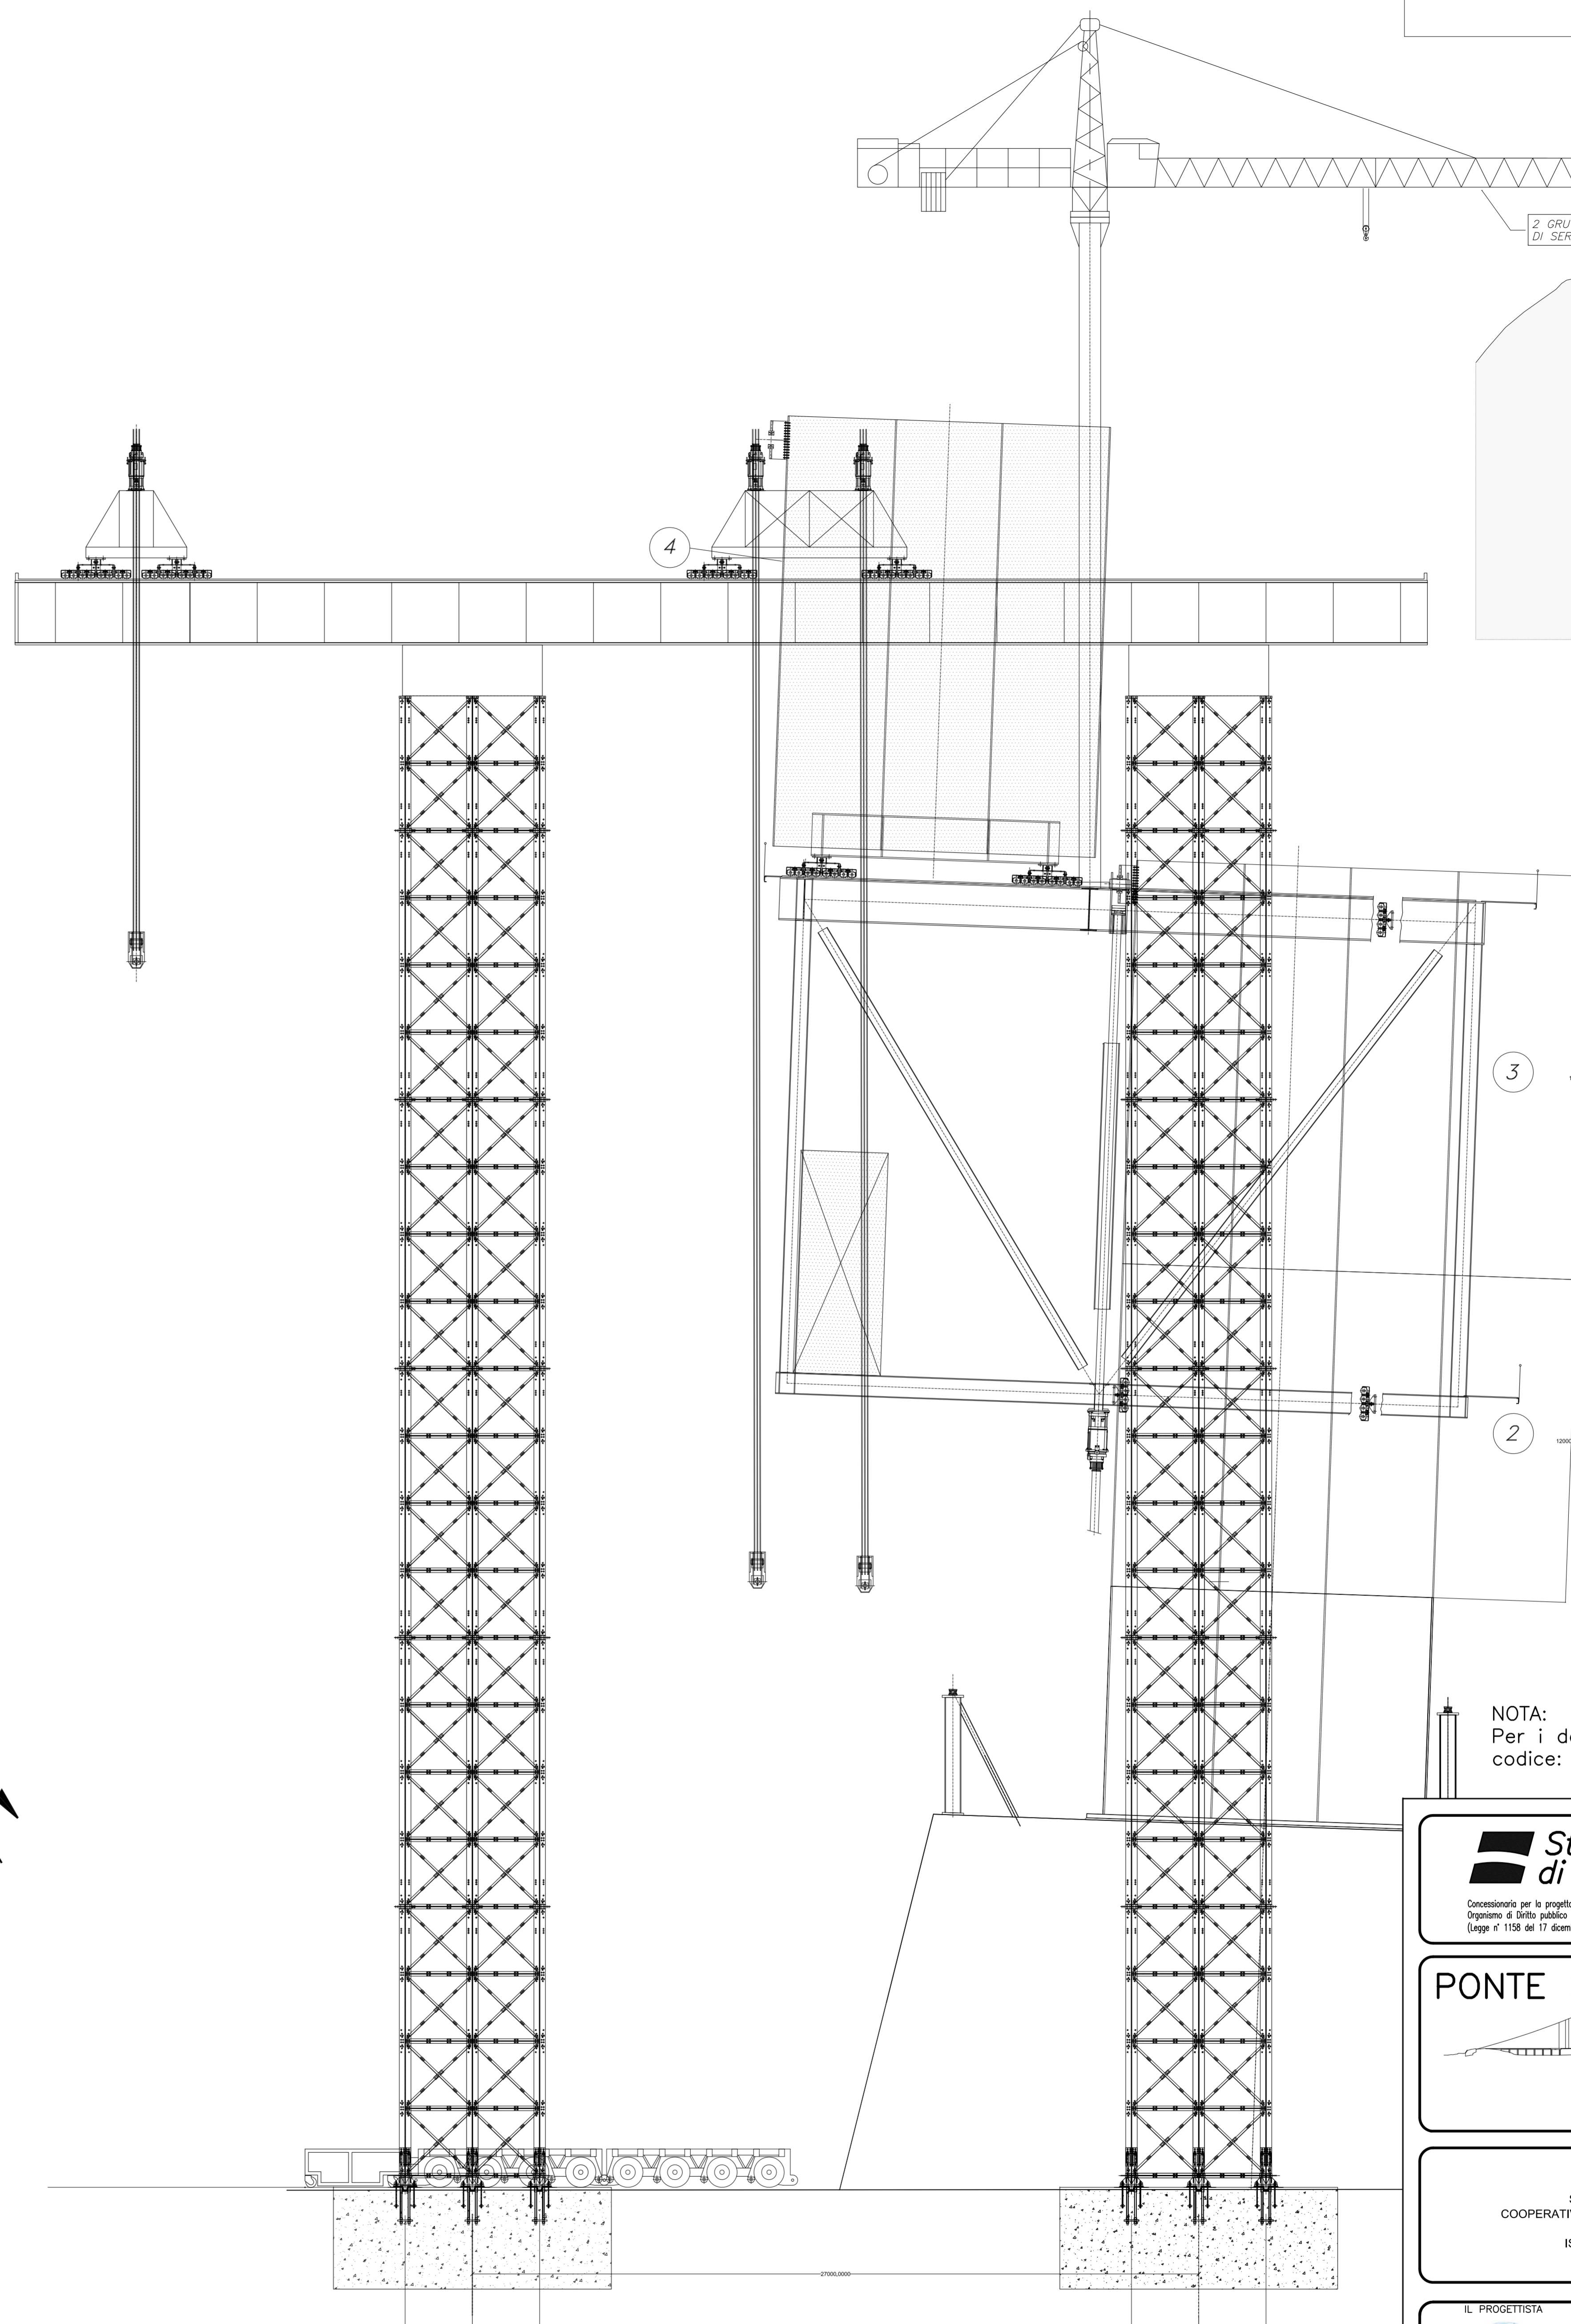

SOLLEVAMENTO DELL'ATTREZZATURA CON IL CONCIO 4 FINO ALLA QUOTA DI TRASLAZIONE



NOTA:
Per i dati di dettaglio vedi relazione descrittiva
codice: CG0000 PRO DP MT S5 TO 00 00 00 01 A

Stretto di Messina
Concessionaria per la progettazione, realizzazione e gestione del collegamento stabile tra la Sicilia e il Continente
 Organismo di diritto pubblico
 (Legge n° 1128 del 17 gennaio 1971, modificata dal D.lgs. n° 114 del 24 aprile 2003)



PONTE SULLO STRETTO DI MESSINA

PROGETTO DEFINITIVO

EUROLINK S.C.p.A.
IMPREGILO S.p.A. (Mandatario)
 SOCIETA' ITALIANA PER CONDOTTE D'ACQUA S.p.A. (Mandatario)
 COOPERATIVA MURATORI E CEMENTISTI - C.M.C. di Ravenna Soc. Coop. a.r.l. (Mandatario)
 SACYR S.A.U. (Mandatario)
 ISHIKAWAJIMA - HARIMA HEAVY INDUSTRIES CO. Ltd. (Mandatario)
 A.C.I. S.C.P.A. - CONSORZIO STABILE (Mandatario)

IL PROGETTISTA EUROLINK Dott. Ing. E. Pagani Ordine Ingegneri Milano n° 15408	IL CONTRAENTE GENERALE Project Manager (Ing. P.P. Marcheselli)	STRETTO DI MESSINA Direttore Generale e RUP Mediatore (Ing. G. Fiammenghi)	STRETTO DI MESSINA Amministratore Delegato (Dott. P. Ciucci)
--	---	--	---

OPERA DI ATTRAVERSAMENTO PS0269_FD
METODI E SISTEMI TEMPORANEI PER LA COSTRUZIONE ED IL MONTAGGIO SOVRASTRUTTURE
TORRI
 Torri - Fasi di montaggio - Montaggio dei conci 4 (a/b) - Schema

CODICE CIG0000P0BIZDPMTSSTO000000005FO		SCALA 1:125			
REV.	DATA	DESCRIZIONE	REDAZIONE	VERIFICATO	APPROVATO
	20-06-2011	EMISSIONE FINALE	FUGLIESE	FARINA	PAGANI