



SEZ. 'A-A'

traverso intermedio posizione definitiva

traverso intermedio durante il montaggio

argano

argano

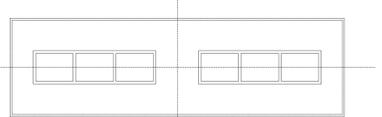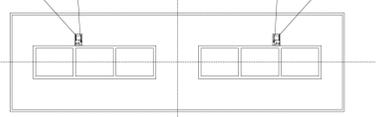


argani

tiro con argano - fase 2

tiro con - argano fase 3

tiro con argano - fase 1

$N_{max}=200t$

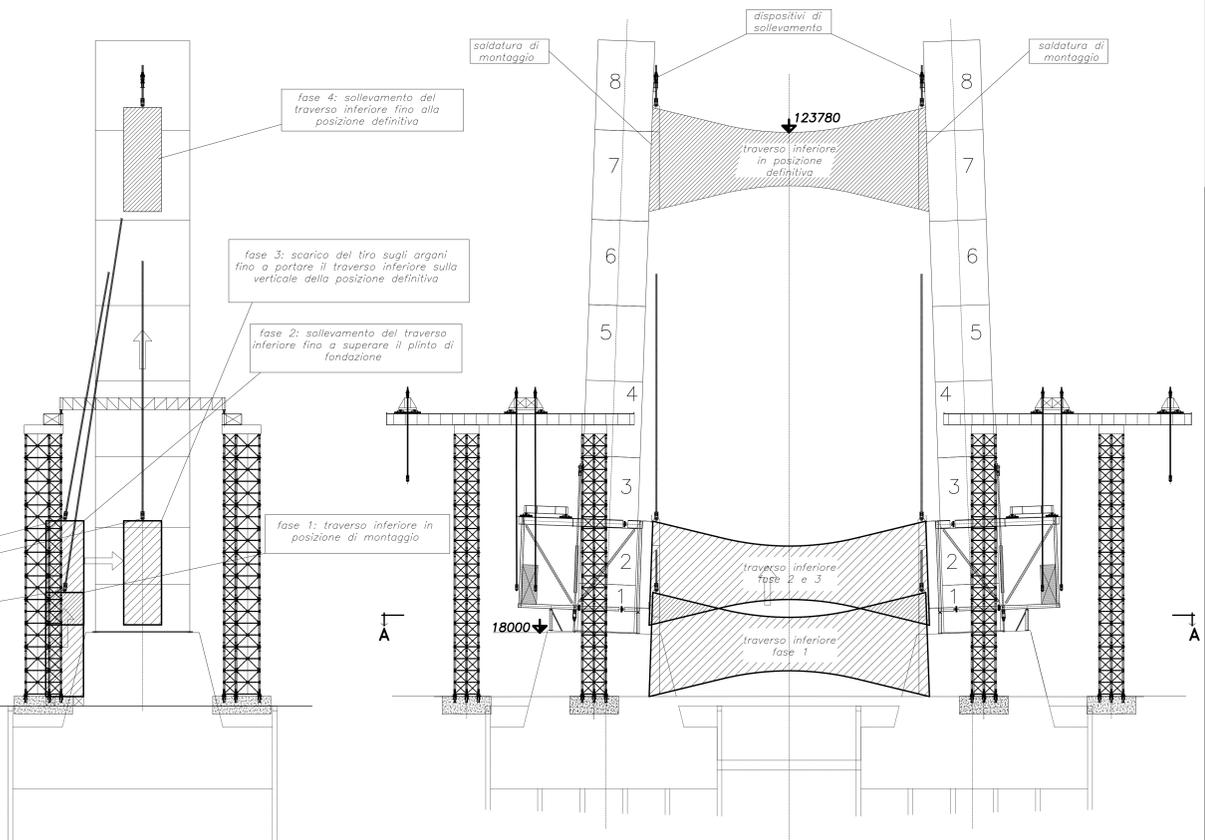

NOTE GENERALI



NOTA:
Per i dati di dettaglio vedi relazione descrittiva
codice: CG0000 PRO DP MT S5 TO 00 00 00 01 A

Stretto di Messina
IMPREGLIO S.p.A. (Mandatario)
 Organismo di diritto pubblico
 Legge n° 1128 del 11 gennaio 1971, modificata dal D.Lgs. n° 114 del 24 aprile 2003

EuroLink

PONTE SULLO STRETTO DI MESSINA

PROGETTO DEFINITIVO

EUROLINK S.C.p.A.
IMPREGLIO S.p.A. (Mandatario)
 SOCIETA' ITALIANA PER CONDOTTE D'ACQUA S.p.A. (Mandatario)
 COOPERATIVA MURATORI E CEMENTISTI - C.M.C. di Ravenna Soc. Coop. a.r.l. (Mandatario)
 SACYR S.A.U. (Mandatario)
 ISHIKAWAJIMA - HARIMA HEAVY INDUSTRIES CO. Ltd. (Mandatario)
 A.C.I. S.C.P.A. - CONSORZIO STABILE (Mandatario)

IL PROGETTISTA EUROLINK Dott. Ing. E. Pagani Ordine Ingegneri Milano n° 15408	IL CONTRAENTE GENERALE Project Manager (Ing. P.P. Marcheselli)	STRETTO DI MESSINA Direttore Generale e RUP Mediatore (Ing. G. Flamminghi)	STRETTO DI MESSINA Amministratore Delegato (Dott. P. Ciucci)
--	---	--	---

OPERA DI ATTRAVERSAMENTO PS0272_F0
METODI E SISTEMI TEMPORANEI PER LA COSTRUZIONE ED IL MONTAGGIO
SOVRASTRUTTURE
TORRI
 Torri - Fasi di montaggio - Montaggio traverso inferiore - Schema

CODICE	DESCRIZIONE	REDAZIONE	VERIFICATO	APPROVATO
CG000000P180PMTS5TO00000001FO	EMMISSIONE FINALE	FUGGIESE	FARINA	FRAGOLI
REV	DATA	DESCRIZIONE	REDAZIONE	VERIFICATO
FO	20-06-2011	EMMISSIONE FINALE	FUGGIESE	FARINA