



NOTE GENERALI

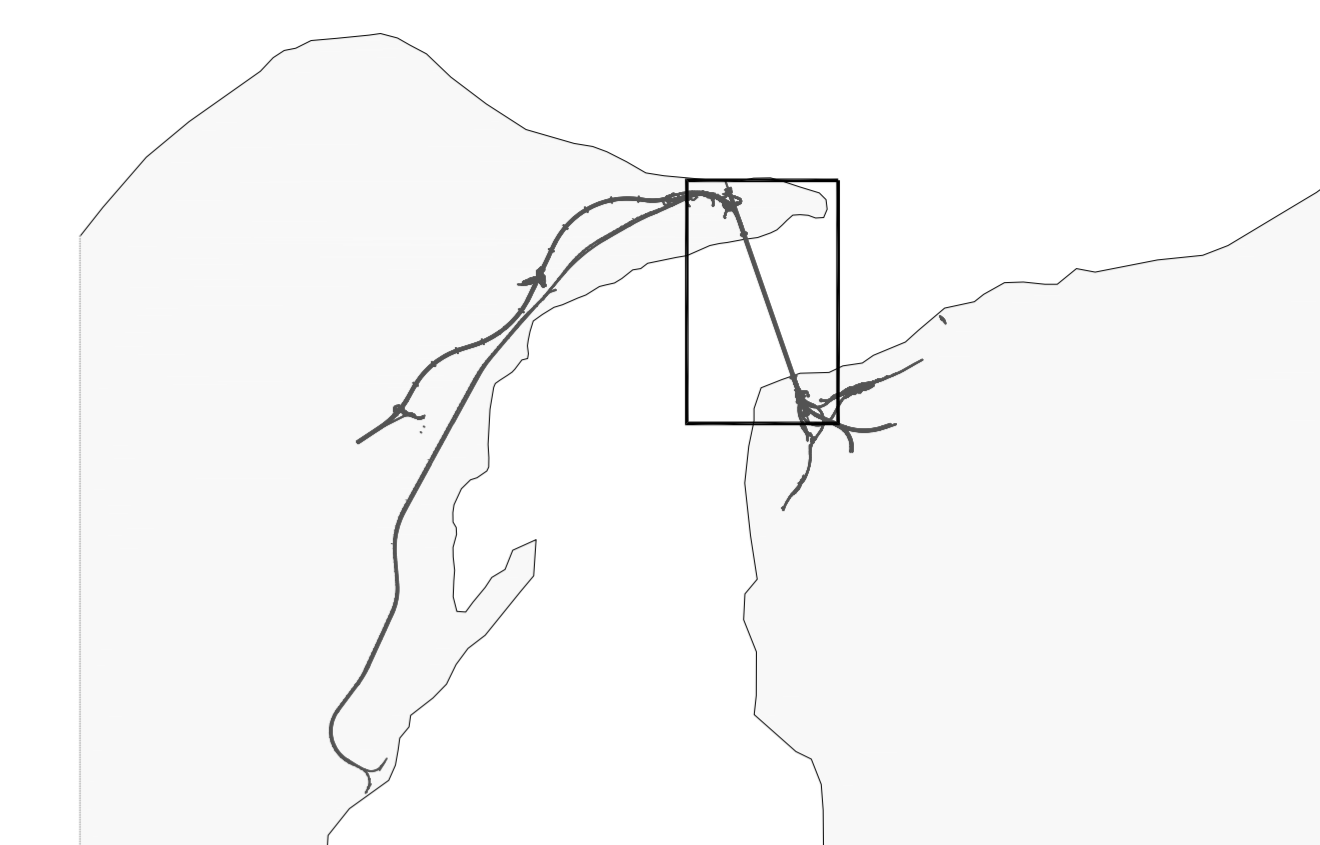

SEZ. 'A-A'

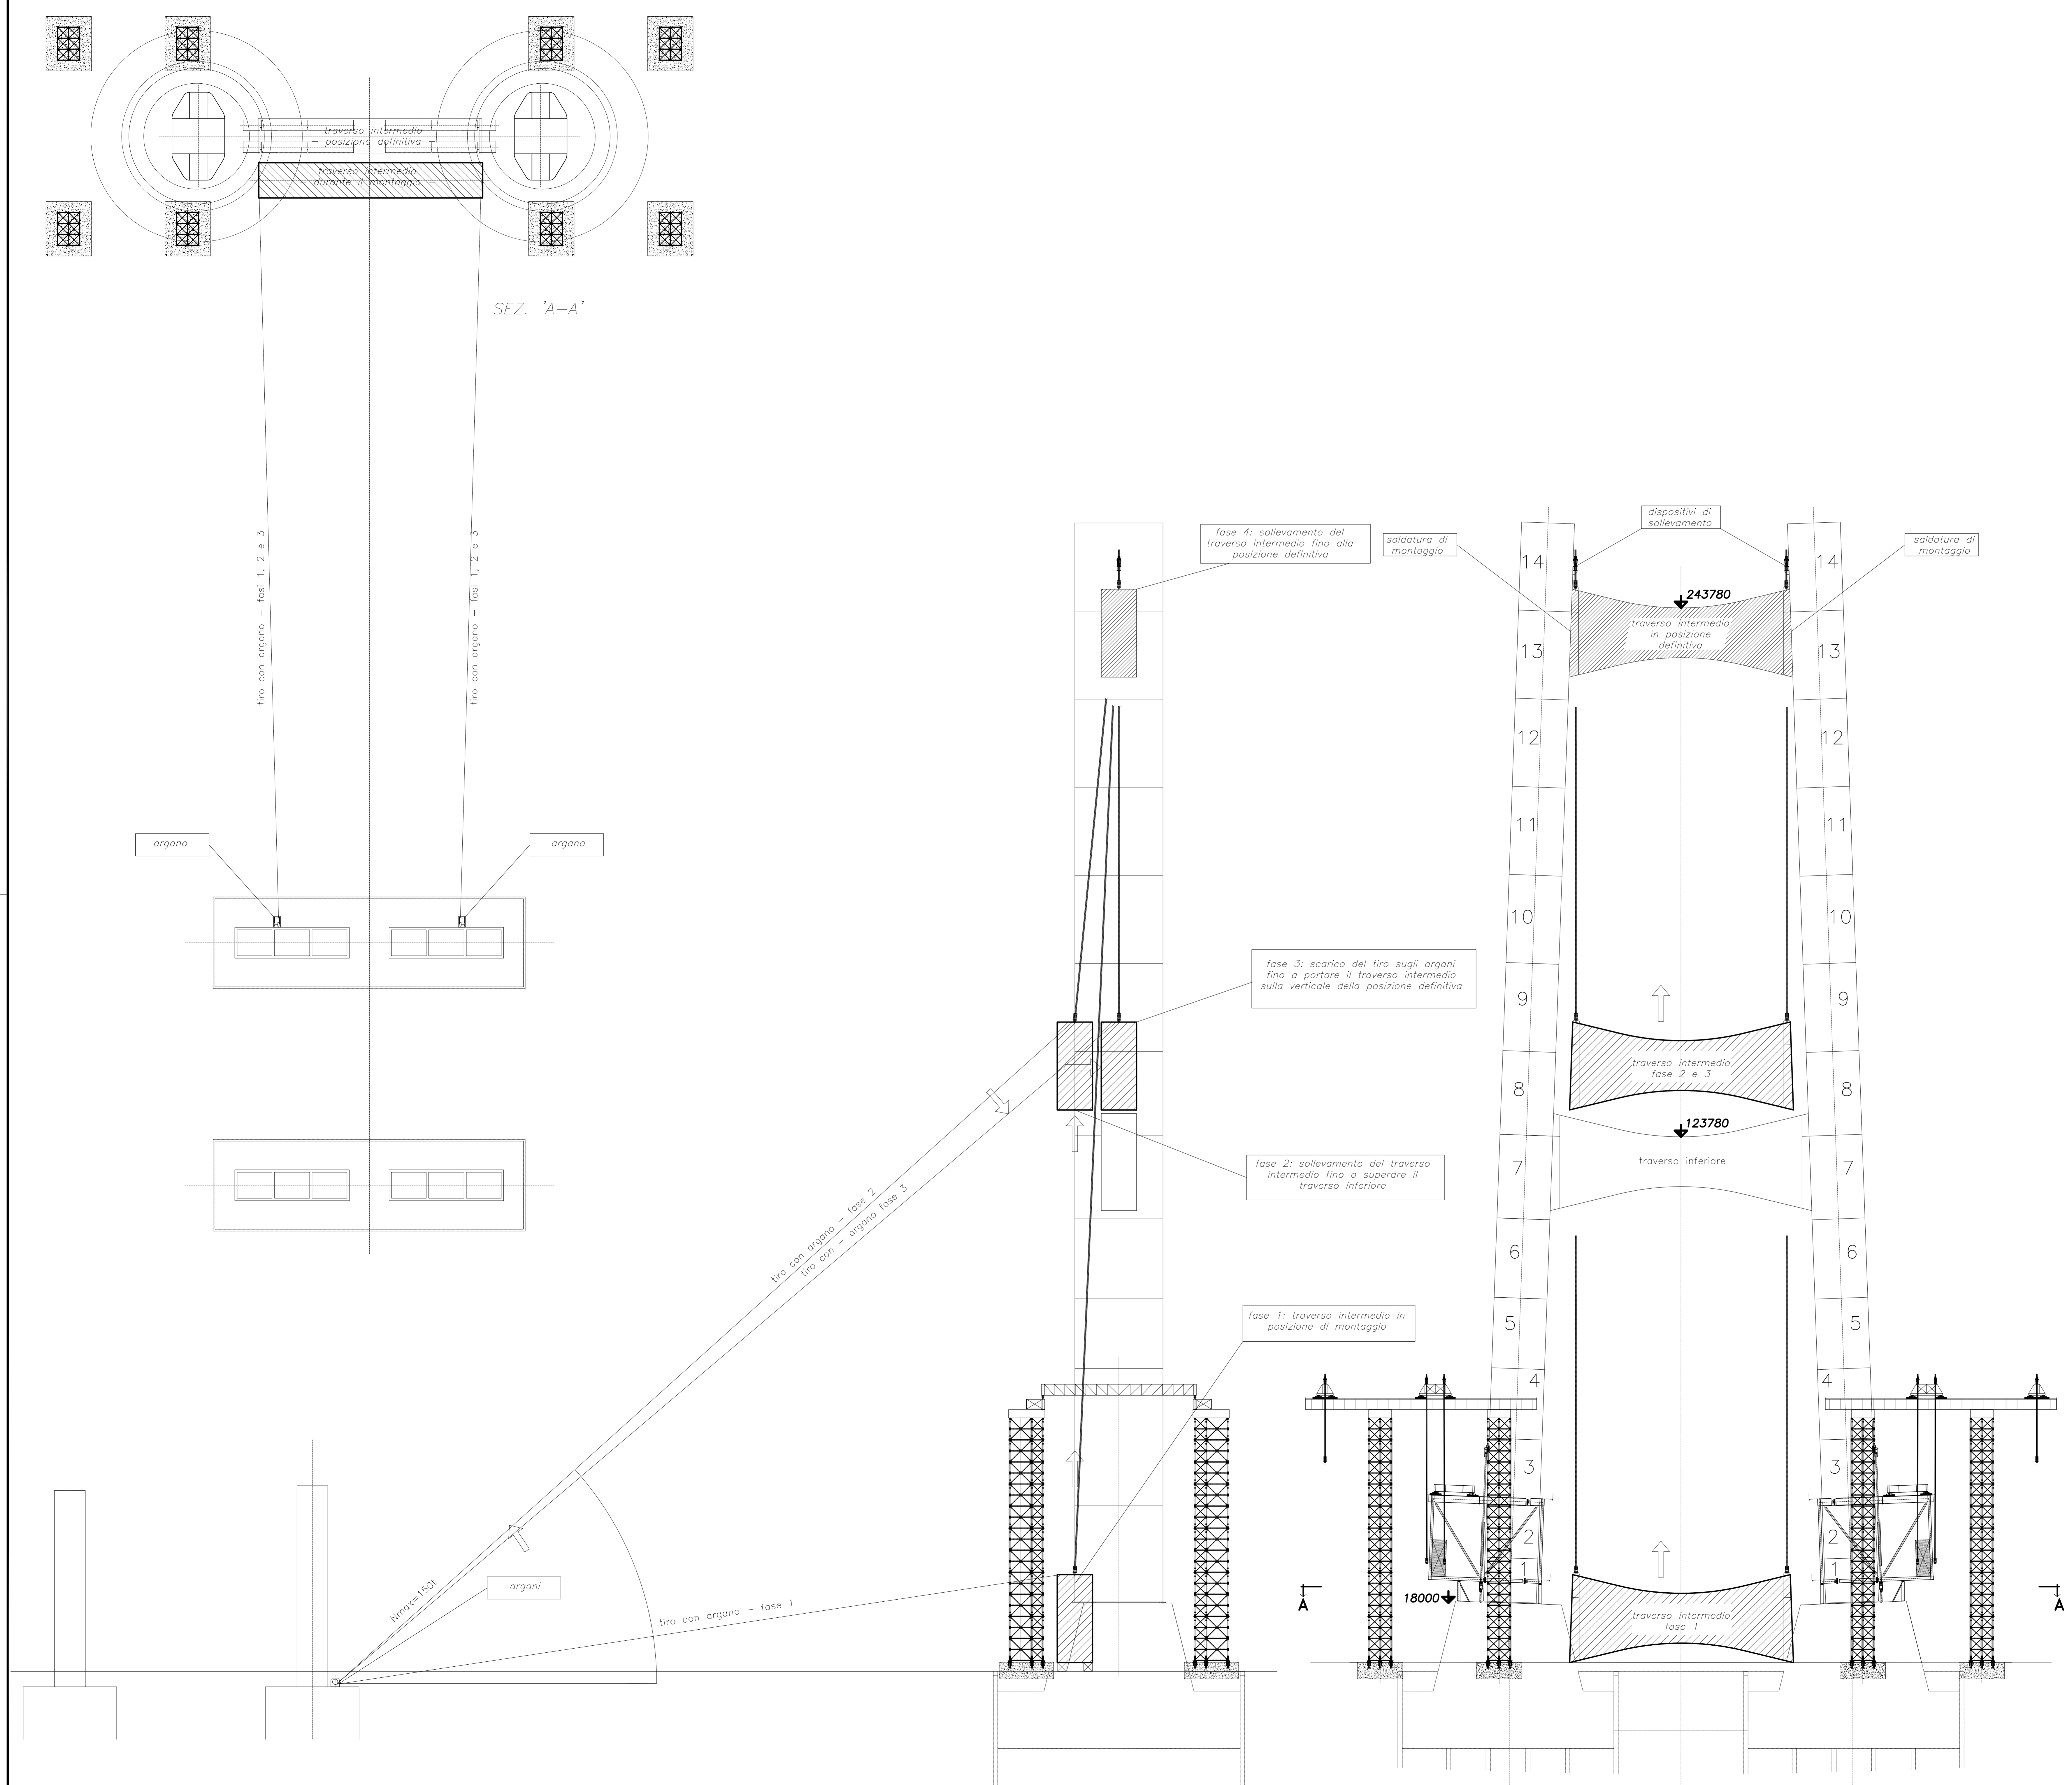


NOTA:  
Per i dati di dettaglio vedi relazione descrittiva  
codice: CG0000 PRO DP MT S5 TO 00 00 01 A

**Stretto di Messina**  
Concessione per la progettazione, direzione e gestione del collegamento stabile tra la Sicilia e il Continente  
 Organismo di diritto pubblico  
 (Legge n° 1128 del 17 dicembre 1971, modificata dal D.Lgs. n° 114 del 24 aprile 2003)



PONTE SULLO STRETTO DI MESSINA

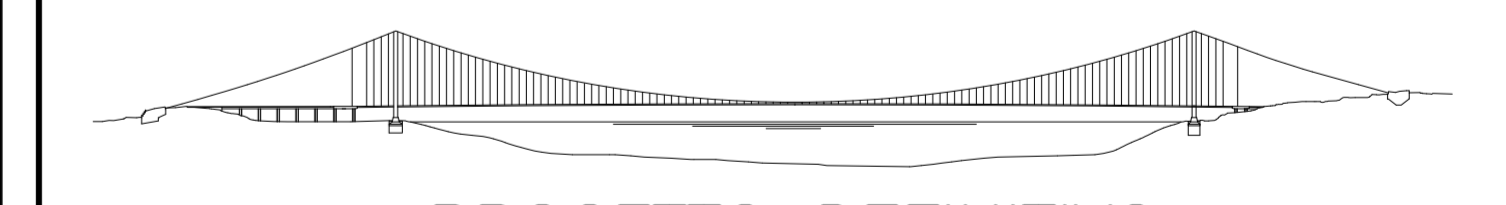

PROGETTO DEFINITIVO

**EUROLINK S.C.p.A.**  
IMPREGILO S.A. (Mandatario)  
 SOCIETA' ITALIANA PER CONDOTTE D'ACQUA S.p.A. (Mandatario)  
 COOPERATIVA MURATORI E CEMENTISTI - C.M.C. di Ravenna Soc. Coop. a.r.l. (Mandatario)  
 SACYR S.A.U. (Mandatario)  
 ISHIKAWAJIMA - HARIMA HEAVY INDUSTRIES CO. Ltd. (Mandatario)  
 A.C.I. S.C.P.A. - CONSORZIO STABILE (Mandatario)

IL PROGETTISTA <b>EUROLINK</b> Dott. Ing. E. Pagani Ordine Ingegneri Milano n° 15408	IL CONTRATTO GENERALE Project Manager (Ing. G. Marcheselli)	STRETTO DI MESSINA RUP Validazione (Ing. G. Fiammenghi)	STRETTO DI MESSINA Amministratore Delegato (Dott. P. Ciucci)
--	---	---	--

OPERA DI ATTRAVERSAMENTO  
 METODI E SISTEMI TEMPORANEI PER LA COSTRUZIONE ED IL MONTAGGIO  
 SOVRASTRUTTURE  
 TORRI - Fasi di montaggio - Montaggio traverso intermedio - Schema

PS0273\_FD

CODICE CIG0000P180PMTS5TO00000002A	SCALA 1:500			
REV. DATA	DESCRIZIONE	REDAITTO	VERIFICATO	APPROVATO
FD 20-06-2011	EMISSIONE FINALE	FUGGIESE	FARINA	PAGANI