



CANTIERE CANNITELLO

ASSE OPERA DI
ATTRAVERSAMENTO

MESSINA

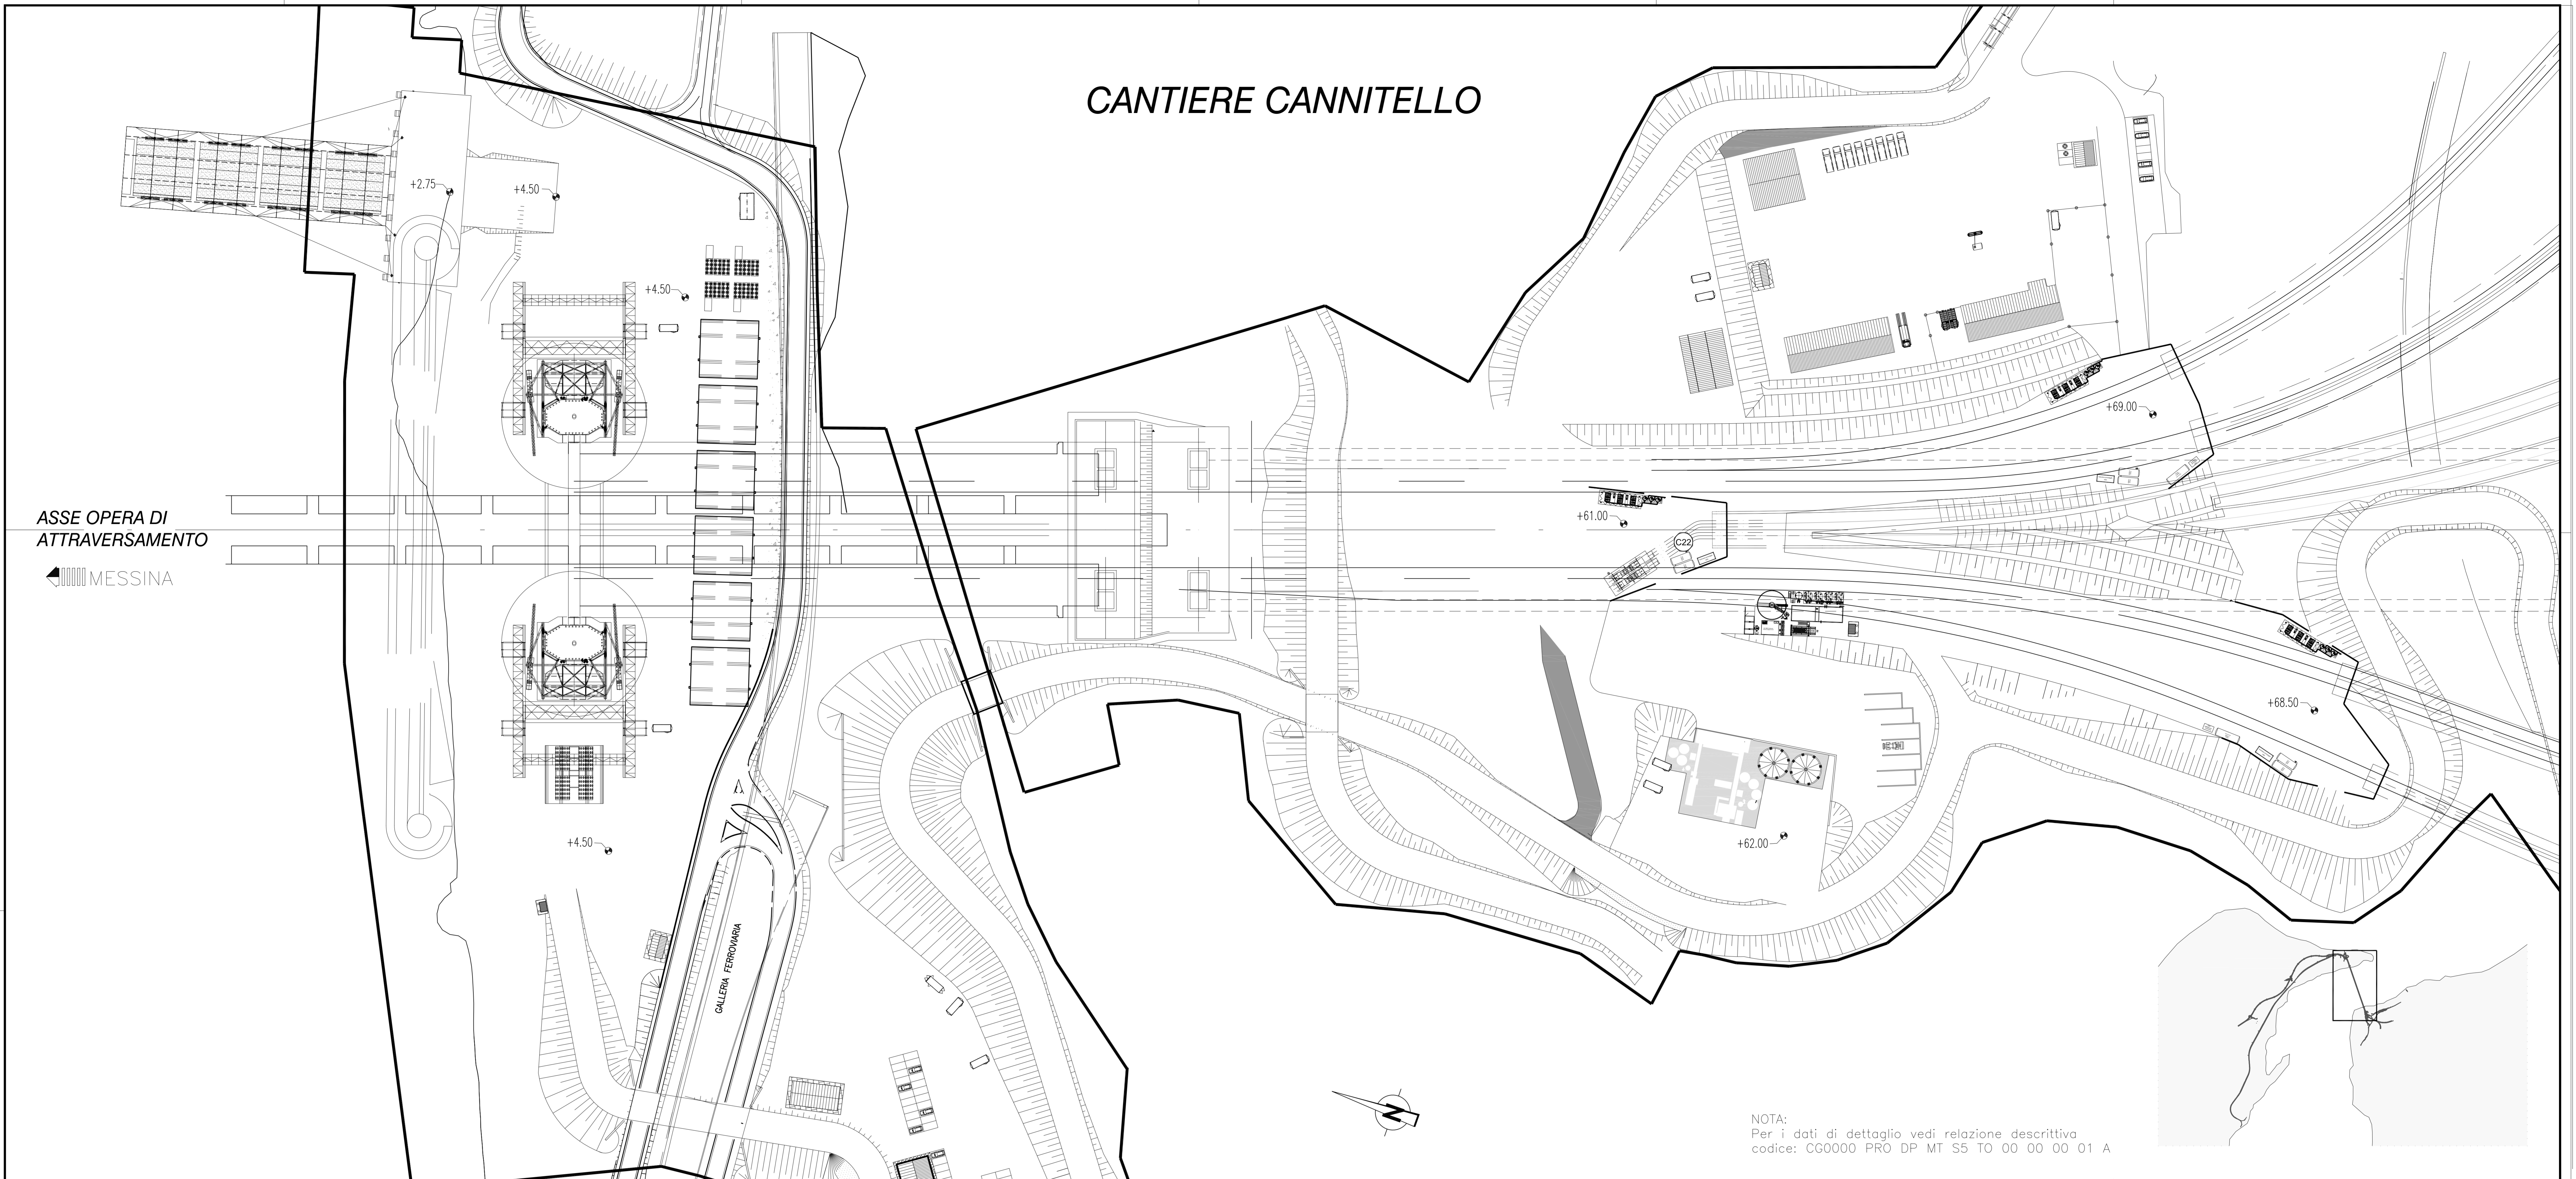

NOTA:
Per i dati di dettaglio vedi relazione descrittiva
codice: CG0000 PRO DP MT S5 TO 00 00 00 01 A

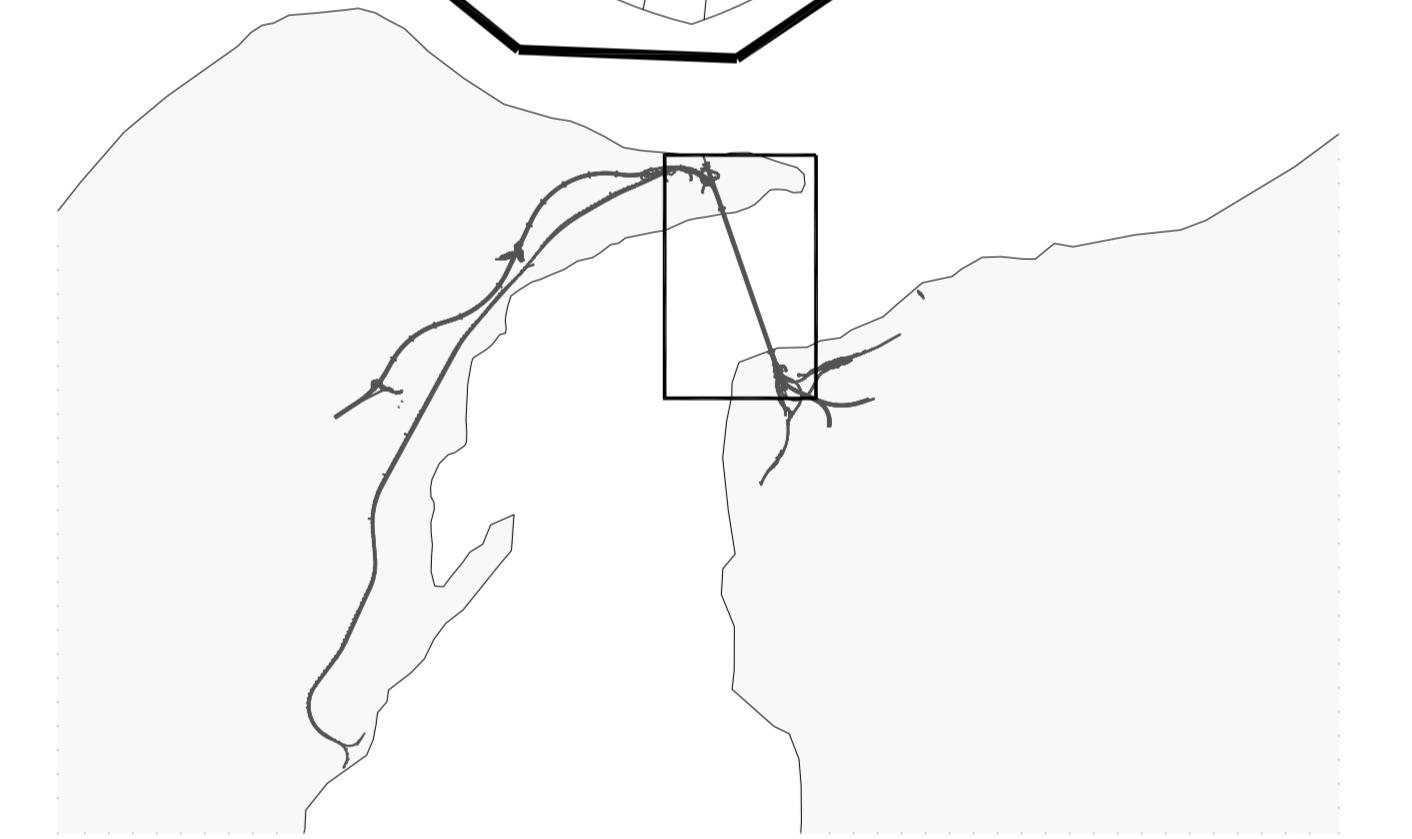

Stretto di Messina
Consorzio per la progettazione, realizzazione e gestione del collegamento stabile tra le Sicilie e il Continente
 Organico di Stato pubblico
 (Legge n° 1158 del 17 dicembre 1971, modificata dal D.Lgs. n° 114 del 24 aprile 2003)

EUROLINK

PONTE SULLO STRETTO DI MESSINA

PROGETTO DEFINITIVO

EUROLINK S.C.p.A.
 IMPREGILO S.p.A. (Mandataria)
 SOCIETA' ITALIANA PER CONDOTTE D'ACQUA S.p.A. (Mandatario)
 COOPERATIVA MURATORI E CEMENTISTI - C.M.C. di Ravenna Soc. Coop. s.r.l. (Mandatario)
 SACYR S.A.U. (Mandatario)
 ISHIKAWAJIMA - HARIMA HEAVY INDUSTRIES CO. Ltd. (Mandatario)
 A.C.I. S.C.P.A. - CONSORZIO STABILE (Mandatario)

IL PROGETTISTA EUROLINK Dott. Ing. E. Paganò Ordine Ingegneri Milano n° 13408	IL CONTRAENTE GENERALE Project Manager (Ing. P.P. Morchezzoli)	STRETTO DI MESSINA Struttura Generale e RUP Valutazione (Ing. G. Fiammenghi)	STRETTO DI MESSINA Amministratore Delegato (Dott. P. Ciucci)
--	--	---	--

OPERA DI ATTRAVERSAMENTO PS0277_F0

METODI E SISTEMI TEMPORANEI PER LA COSTRUZIONE ED IL MONTAGGIO SOVRASTRUTTURE TORRI

Torri - Fasi di montaggio - Sistemazione aree di cantiere R.Calabria - Schema

REV.	DATA	DESCRIZIONE	REDATTO	VERIFICATO	APPROVATO	SCALA
F0	20-06-2011	EMISSIONE FINALE	PUGLIESE	FARINA	PAGANI	1:750

NOME DEL FILE: PS0277_F0.dwg

