


SICILIA

CALABRIA

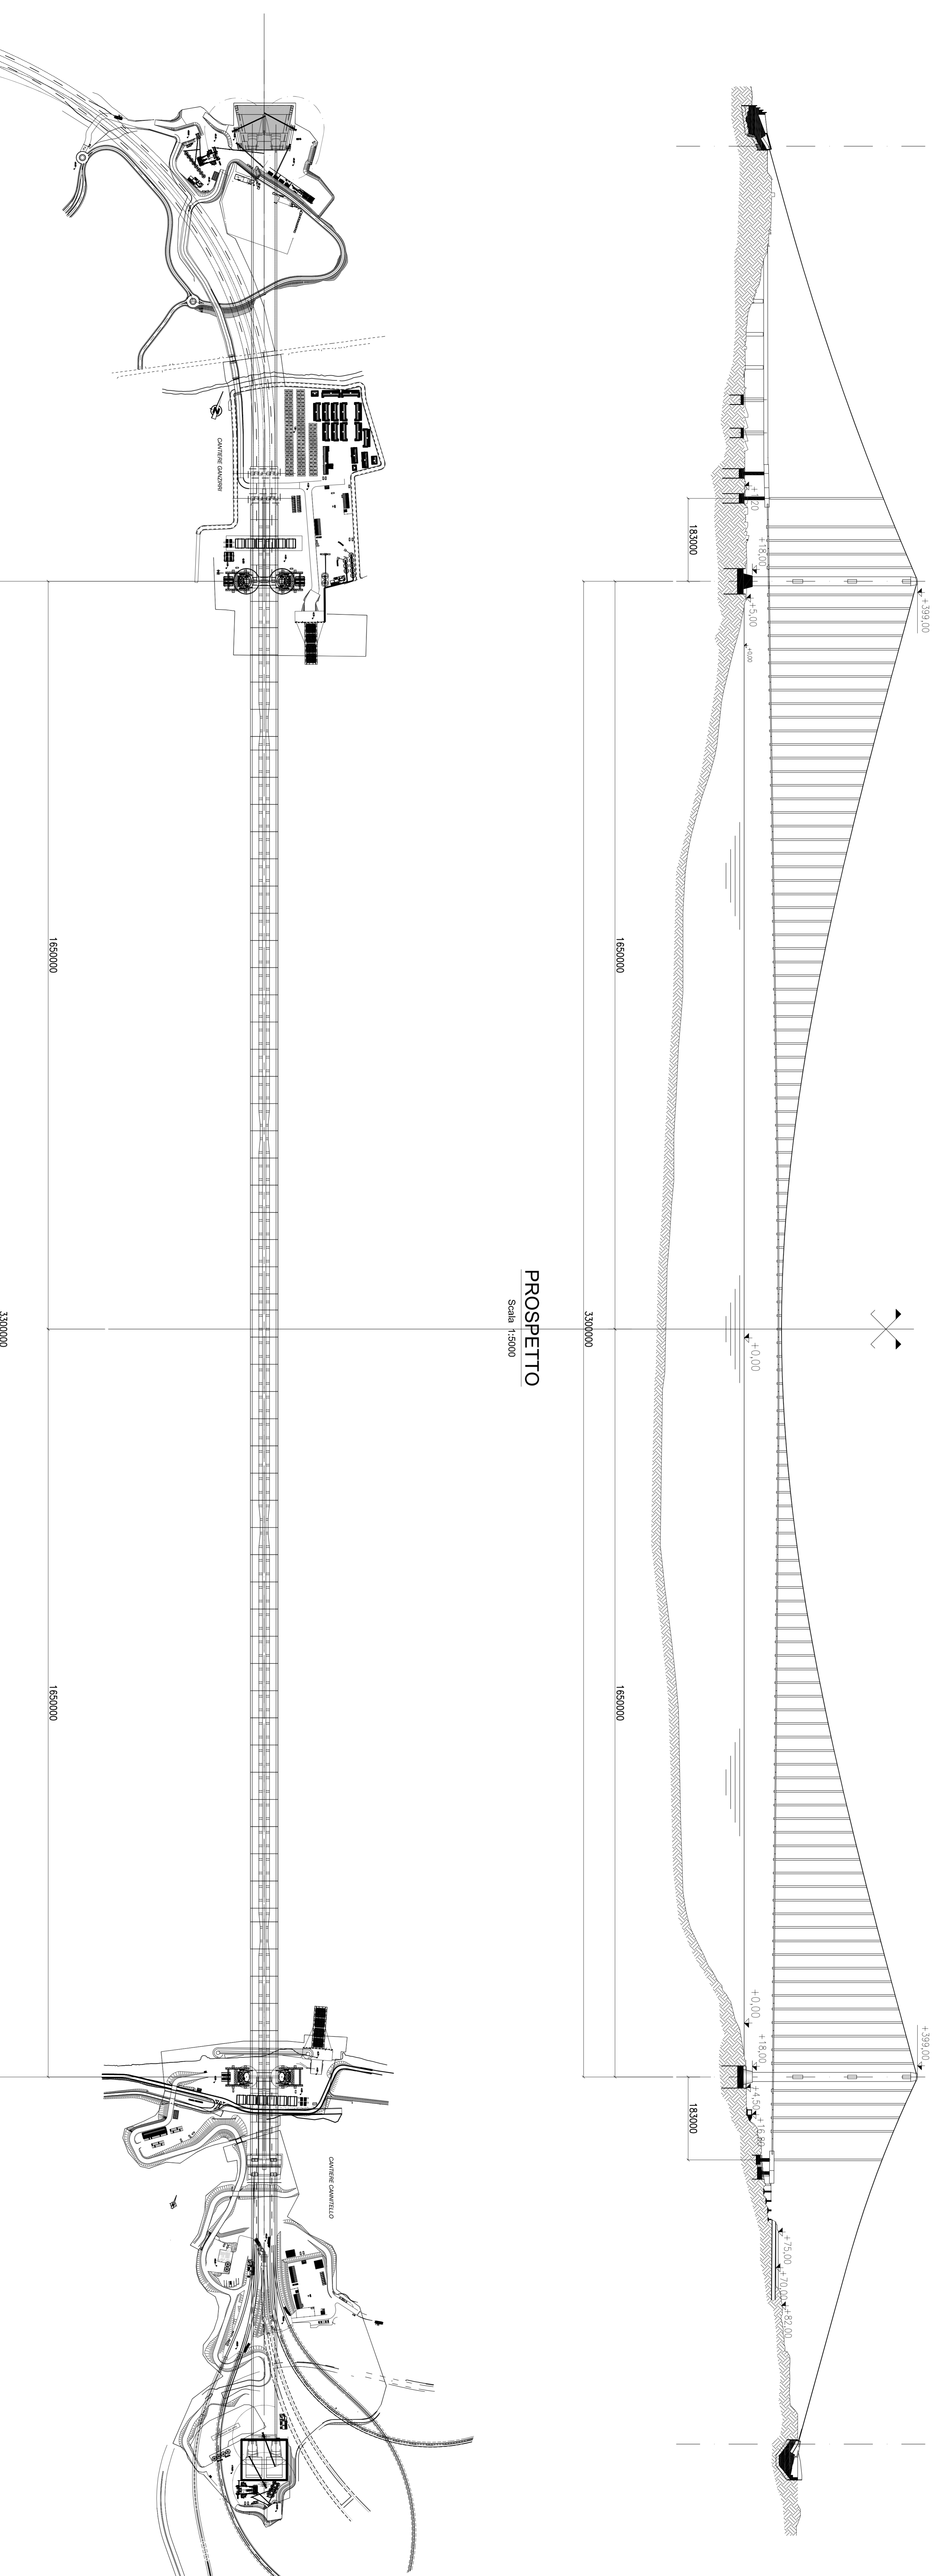

PROSPETTO  
Scala 1:5000

PIANTA  
Scala 1:5000

**Stretto di Messina**  
Commissione per il progetto, redazione e gestione del progetto della S.I.S.A. e i Consorzi  

**PONTE SULLO STRETTO DI MESSINA**  
**PROGETTO DEFINITIVO**

**EUROLINK S.C.P.A.**  

**IL PROGETTISTA**  
**EuroLink**  
 Dott. Ing. E. Roggi  
 Ordine Ingegneri Messina n° 1548

**IL COMPONENTE GENERALE**  
**Project Manager**  
 Ing. G. Marchetti

**STRETTO DI MESSINA**  
**RFI - Direzione**  
 Ing. G. Formaggio

**STRETTO DI MESSINA**  
**Amministrazione Delegata**  
 Dott. P. Cudò

**OPERA DI ATTRAVERSAMENTO PS0280\_F01**  
**METODI E SISTEMI TEMPORANEI PER LA COSTRUZIONE ED IL MONTAGGIO**  
**SOVRASTRUTTURE**  
**IMPALCATO**  
 Montaggio impalcato - Assteme generico - Pianta e prospetto

SCALA

REV.	DATA	ESecuzione	APPROVATO
01	20-09-2011	EMISSIONE FINALE	INGEGNERE FERRARI

CODICE: C G 0 0 0 0 P I S I D P M T S I S I M 0 0 0 0 0 0 0 1 F 0 1500  
 MODELLO: FILE: PS0280\_F01.dwg