



TAV. 4

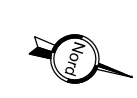


SV02 - SVINCOLO DI ROASIO

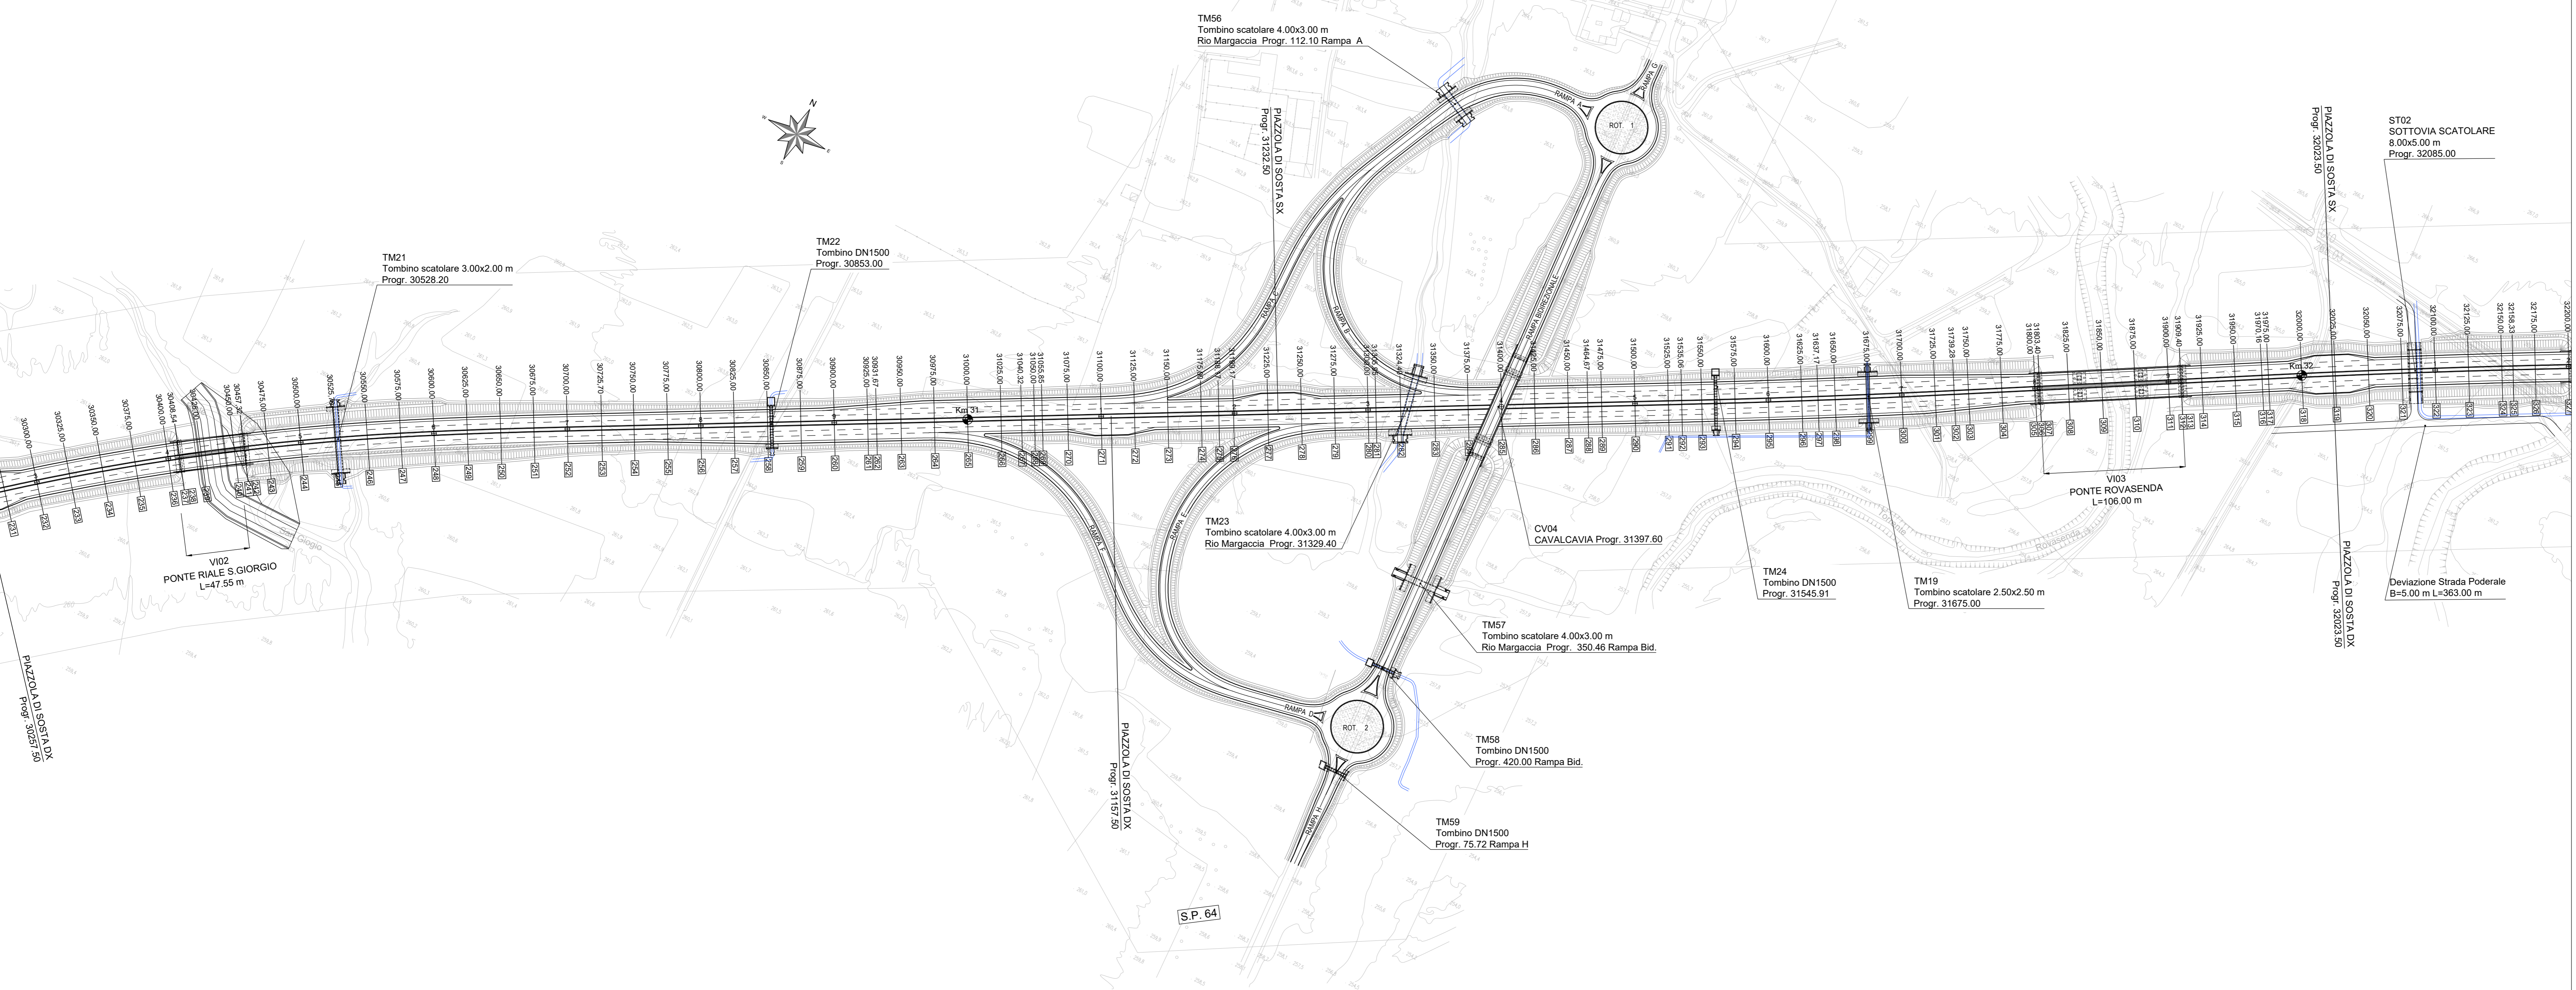

← MASSERANO GHEMME →

Table with columns: LIVELLETTA, DIFF. DI QUOTA, DISTANZA, PENDENZA. It lists vertical curve data for different sections of the road.

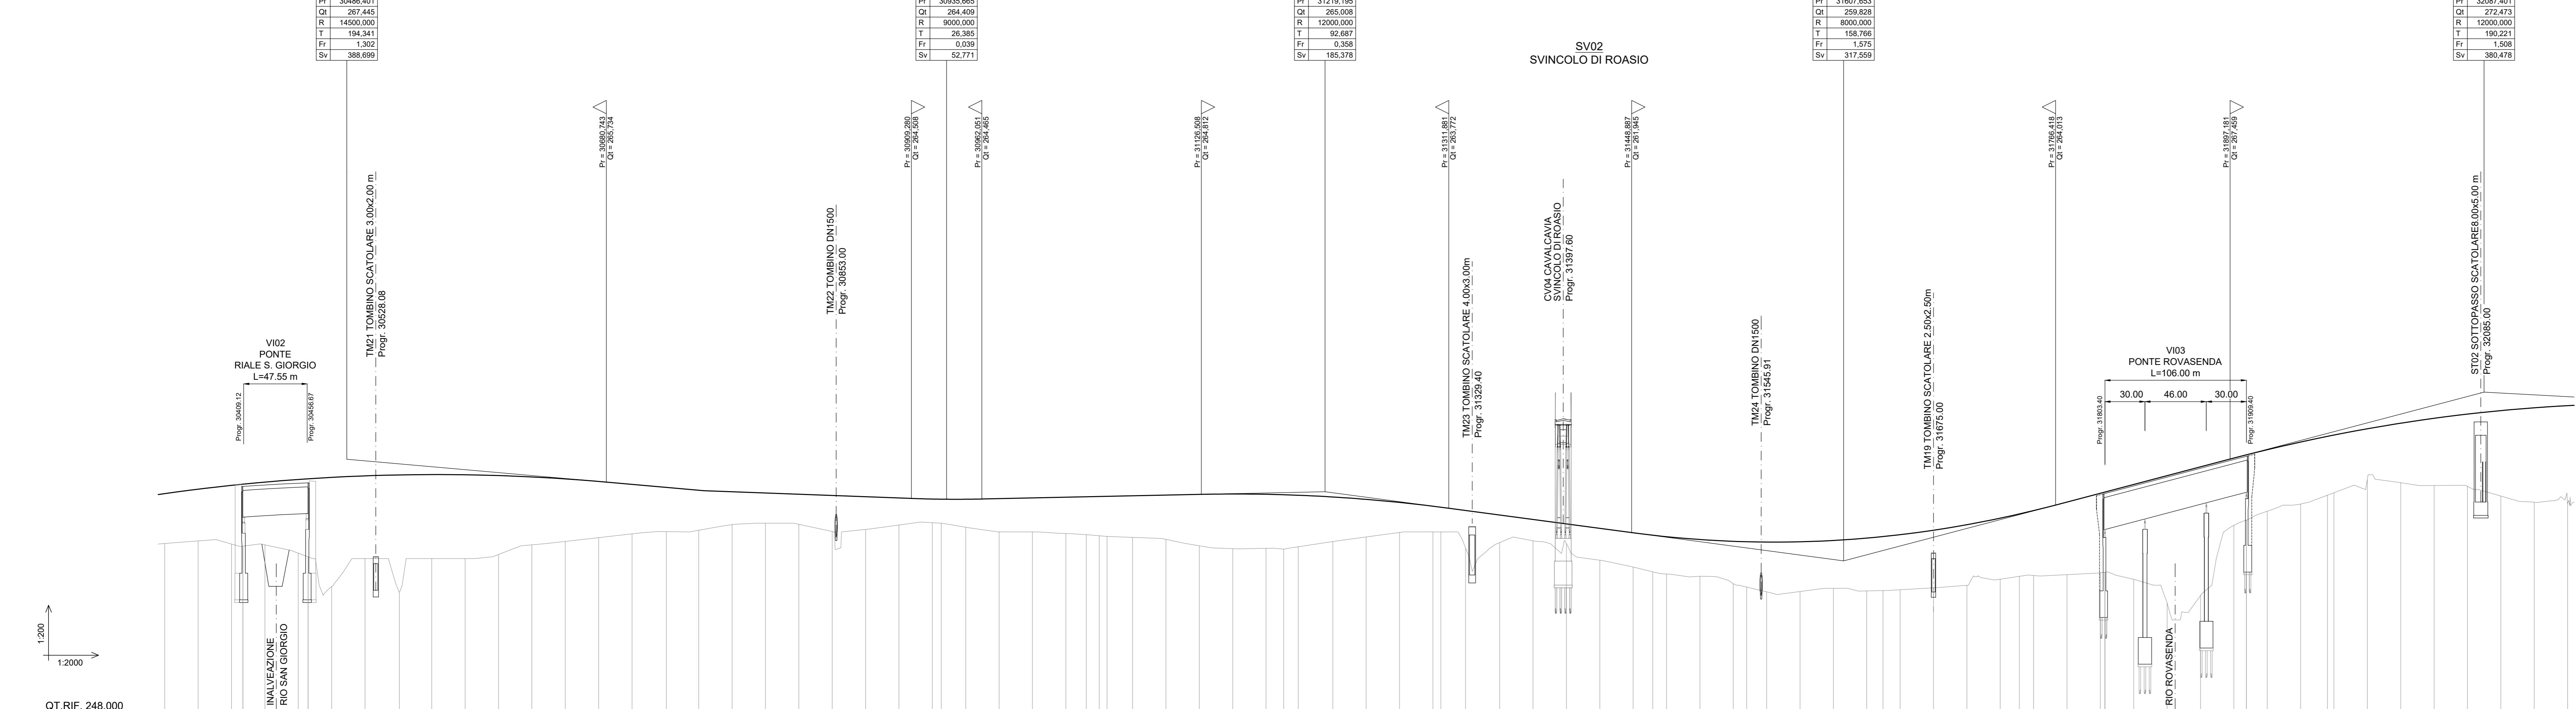

Summary table with columns: NUMERO SEZIONI, QUOTE PROGETTO, QUOTE TERRENO, ETOMETRICHE, DIST. PARZIALI, PROGRESSIVE, ANDAMENTO PLANIMETRICO, ANDAMENTO CIGLI. It provides detailed data for each section of the road project.

Project information block containing: ANAS logo and 'Direzione Progettazione e Realizzazione Lavori'; project title 'Collegamento tra l'A4 (Torino-Milano) in località Santhià, Biella, Gattinara e l'A26 (Genova Voltri-Gravellona) in località Ghemme. Lotto 1'; project status 'PROGETTO DEFINITIVO'; project code 'DPT007 D 17/01'; and a revision table.