

← MASSERANO → GHEMME →

LIVELLETTA DIFF. DI QUOTA DISTANZA PENDENZA h = 0.133 L = 388.825 I = 0.005 h = 6.357 L = 1677.672 I = 0.004

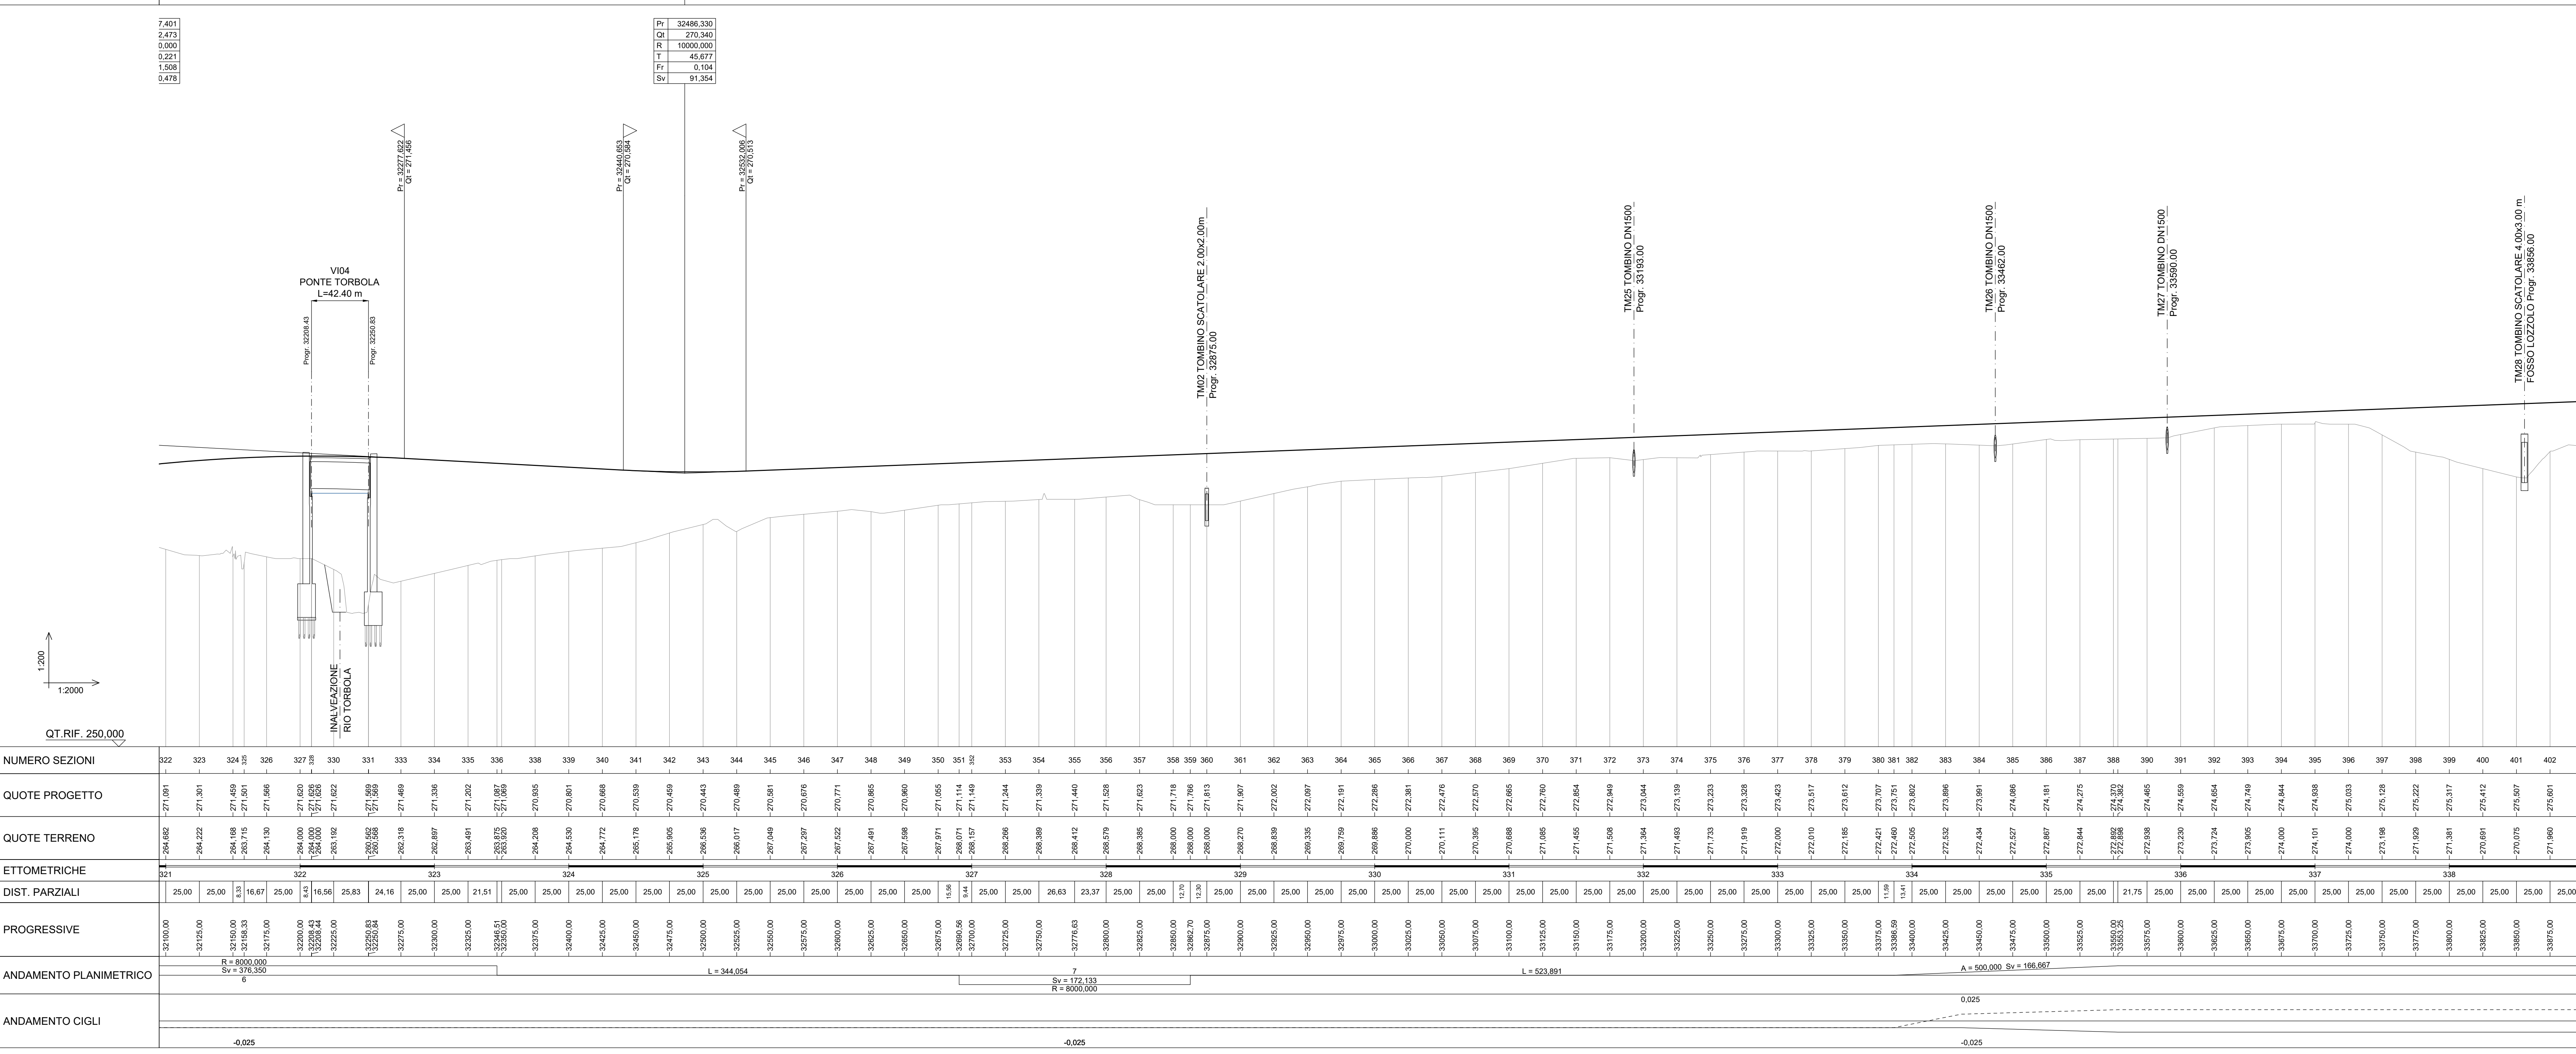


Table with columns: NUMERO SEZIONI, QUOTE PROGETTO, QUOTE TERRENO, ETOMETRICHE, DIST. PARZIALI, PROGRESSIVE, ANDAMENTO PLANIMETRICO, ANDAMENTO CIGLI. Includes a detailed table of section data and a graphical representation of the road profile.

Project information block including ANAS logo, project title 'Collegamento tra l'A4 (Torino-Milano) in località Santhià, Biella, Gattinara e l'A26 (Genova Voltri-Gravellona) in località Ghemme. Lotto 1', project code, and technical specifications.