


PROSPETTO LATO CALABRIA
Scala 1:2500

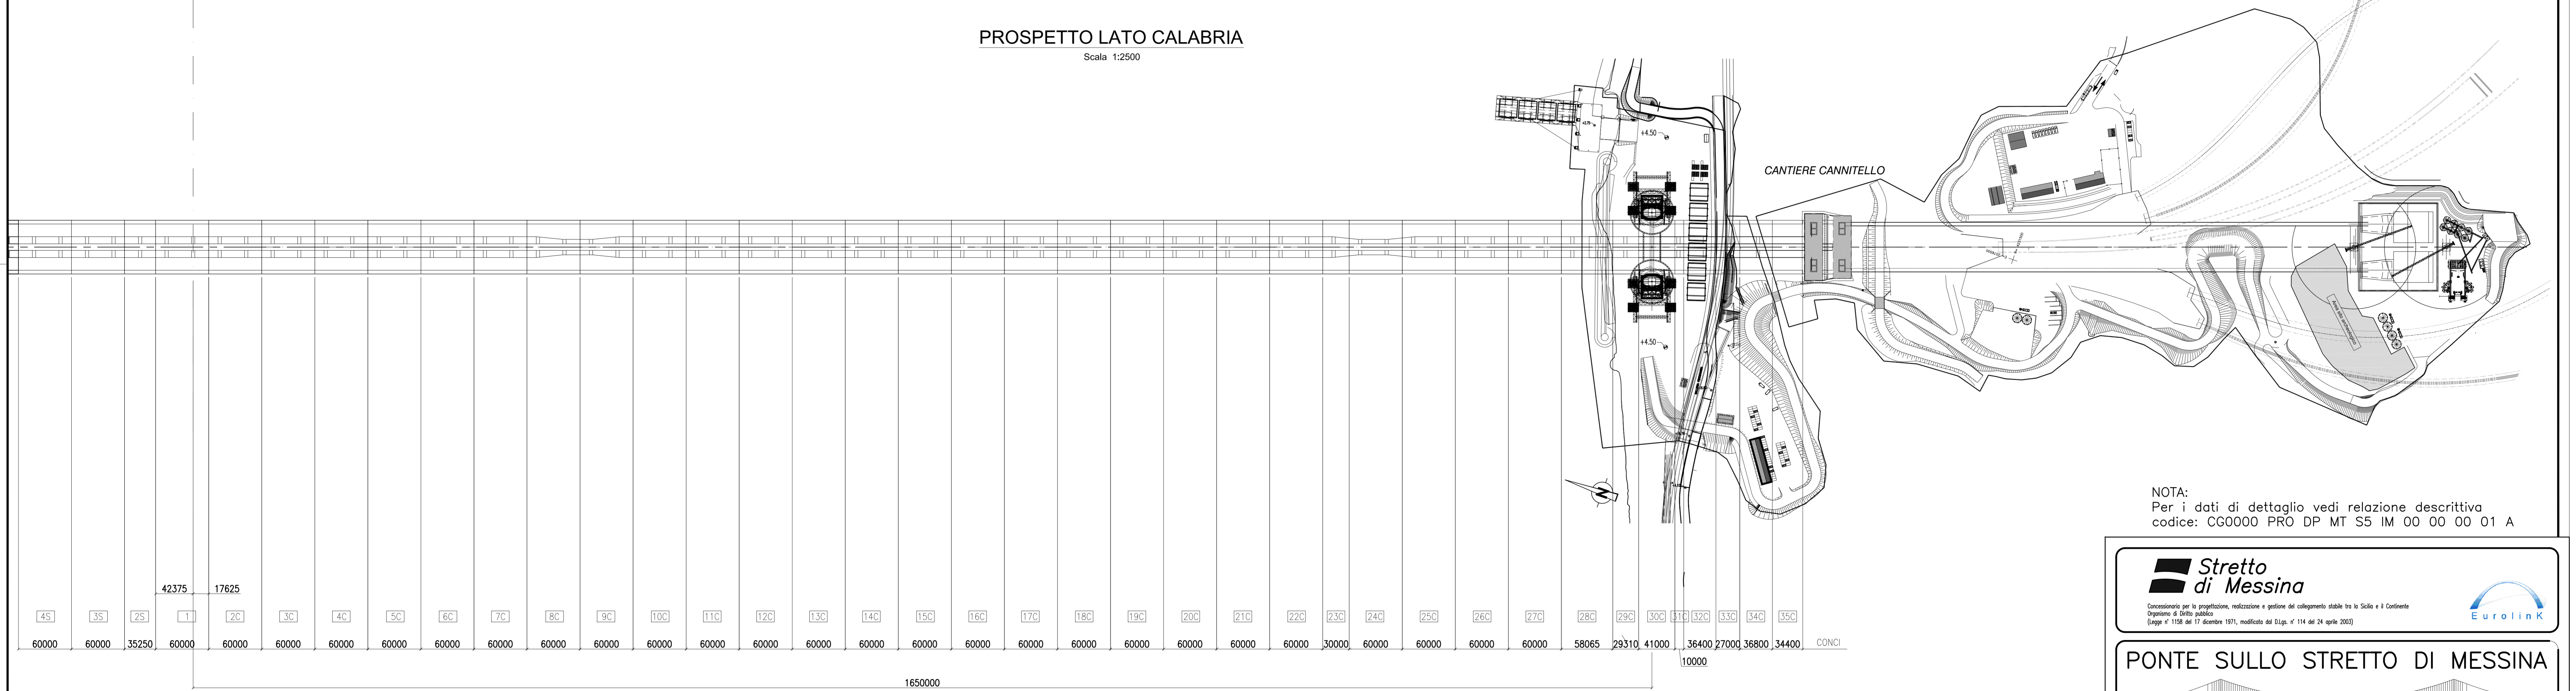

PIANTA LATO CALABRIA
Scala 1:2500

NOTA:
Per i dati di dettaglio vedi relazione descrittiva
codice: CG0000 PRO DP MT S5 IM 00 00 01 A

Stretto di Messina
Concessione per la progettazione, realizzazione e gestione del collegamento stabile tra la Sicilia e il Continente
 Operatore di diritto pubblico
 (Legge n° 1108 del 17 dicembre 1971, modificata dal D.lgs. n° 114 del 24 aprile 2003)

EuroLink

PONTE SULLO STRETTO DI MESSINA

PROGETTO DEFINITIVO

EUROLINK S.C.p.A.
 IMPREGILO S.p.A. (Mandataria)
 SOCIETA' ITALIANA PER CONDOTTE D'ACQUA S.p.A. (Mandatario)
 COOPERATIVA MURATORI E CEMENTISTI - C.M.C. di Ravenna Soc. Coop. s.r.l. (Mandatario)
 SACYR S.A.U. (Mandatario)
 ISHIKAWAJIMA - HARIMA HEAVY INDUSTRIES CO. LTD. (Mandatario)
 A.C.I. S.C.P.A. - CONSORZIO STABILE (Mandatario)

IL PROGETTISTA EuroLink Dott. Ing. E. Pagani Ordine Ingegneri Milano n° 15498	IL CONTRAENTE GENERALE Project Manager (Ing. P.P. Marcheselli)	STRETTO DI MESSINA Direttore Generale e RUP Valutazione (Ing. G. Fiammenghi)	STRETTO DI MESSINA Amministratore Delegato (Dott. P. Ciucci)
--	---	--	---

OPERA DI ATTRAVERSAMENTO PSO281_F0
METODI E SISTEMI TEMPORANEI PER LA COSTRUZIONE ED IL MONTAGGIO SOVRASTRUTTURE IMPALCATO
 Montaggio impalcato - Suddivisione conci lato Calabria: Pianta e prospetto - Schema

CODICE		C G 0 0 0 0 P B Z D P I M T S 5 I M 0 0 0 0 0 1 F 0										SCALE
												1:2500
REV.	DATA	DESCRIZIONE	REDATTO	VERIFICATO	APPROVATO							
F0	20-08-2011	EMISSIONE FINALE	PUGLIESE	FARINA	PAGANI							

NOME DEL FILE: PSO281_F0.dwg