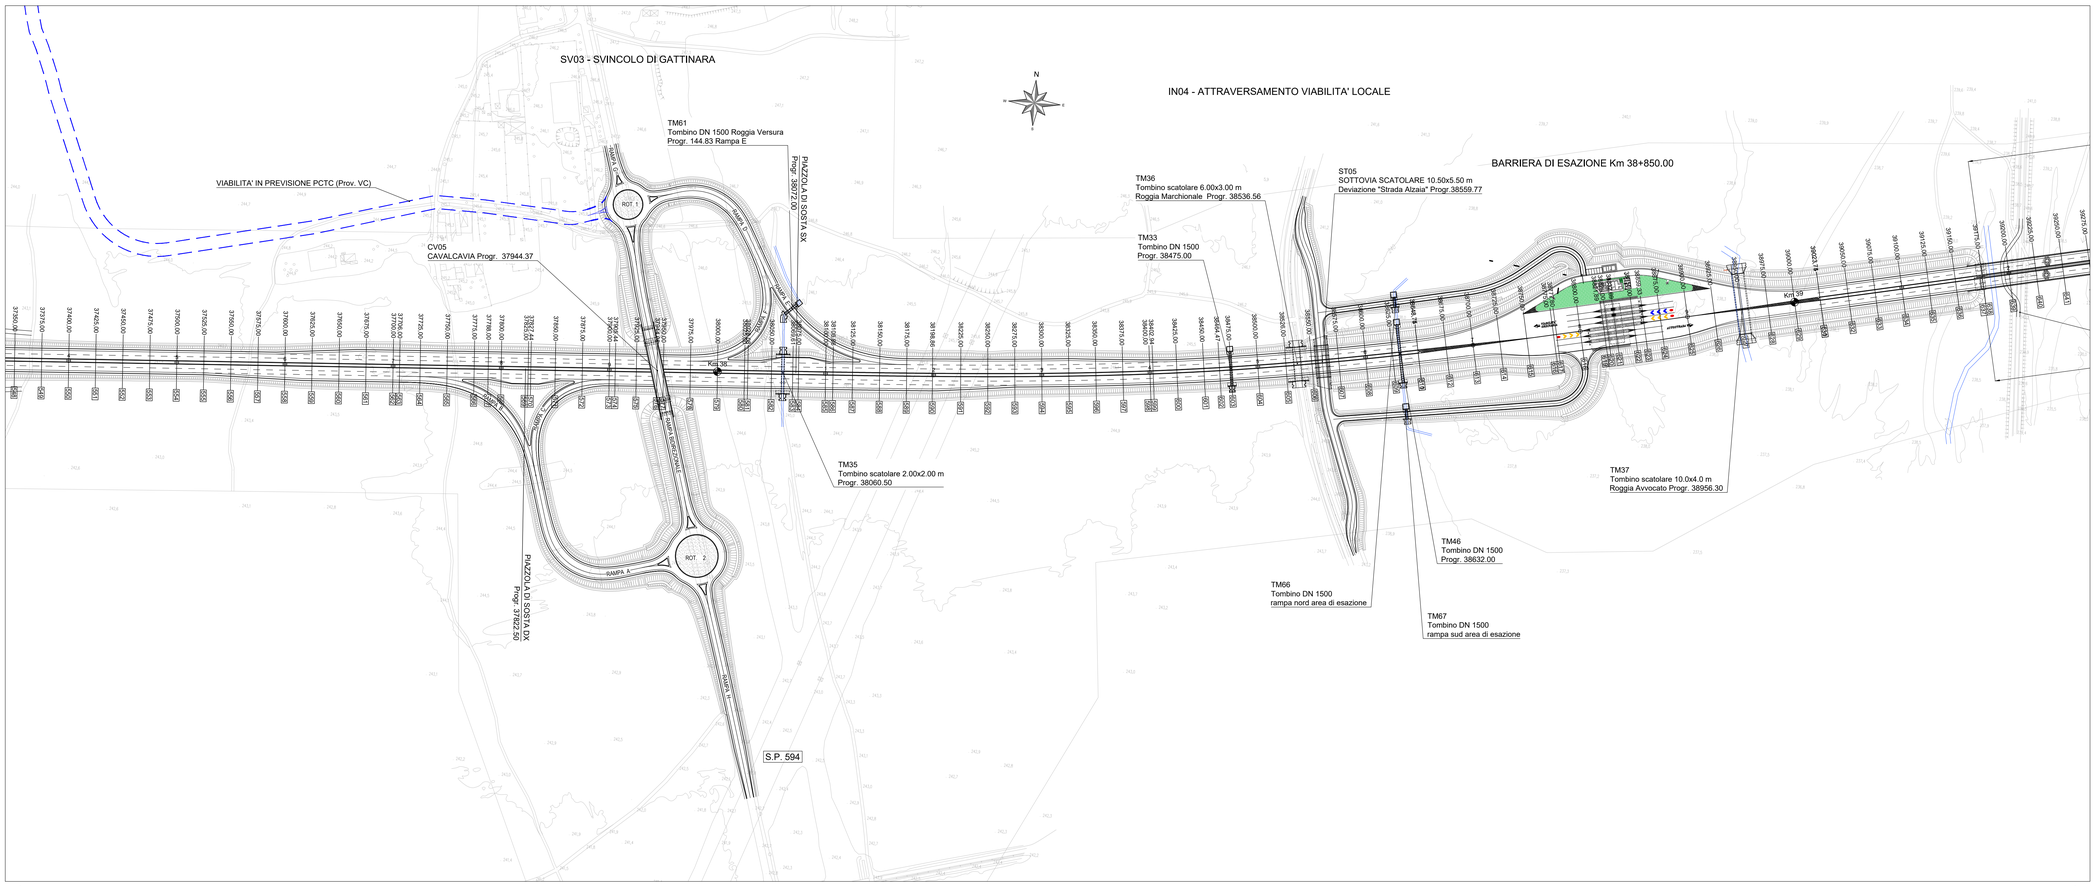

MASSERANO

GHEMME

LIVELLETTE	DIFF. DI QUOTA / DISTANZA / PENDENZA	h = 4,154 L = 830,589 i = 0,005	h = -1,484 L = 494,682 i = -0,003	h = -0,907 L = 96,280 i = -0,009	h = 1,448 L = 111,413 i = 0,013	h = -1,344 L = 103,421 i = -0,013

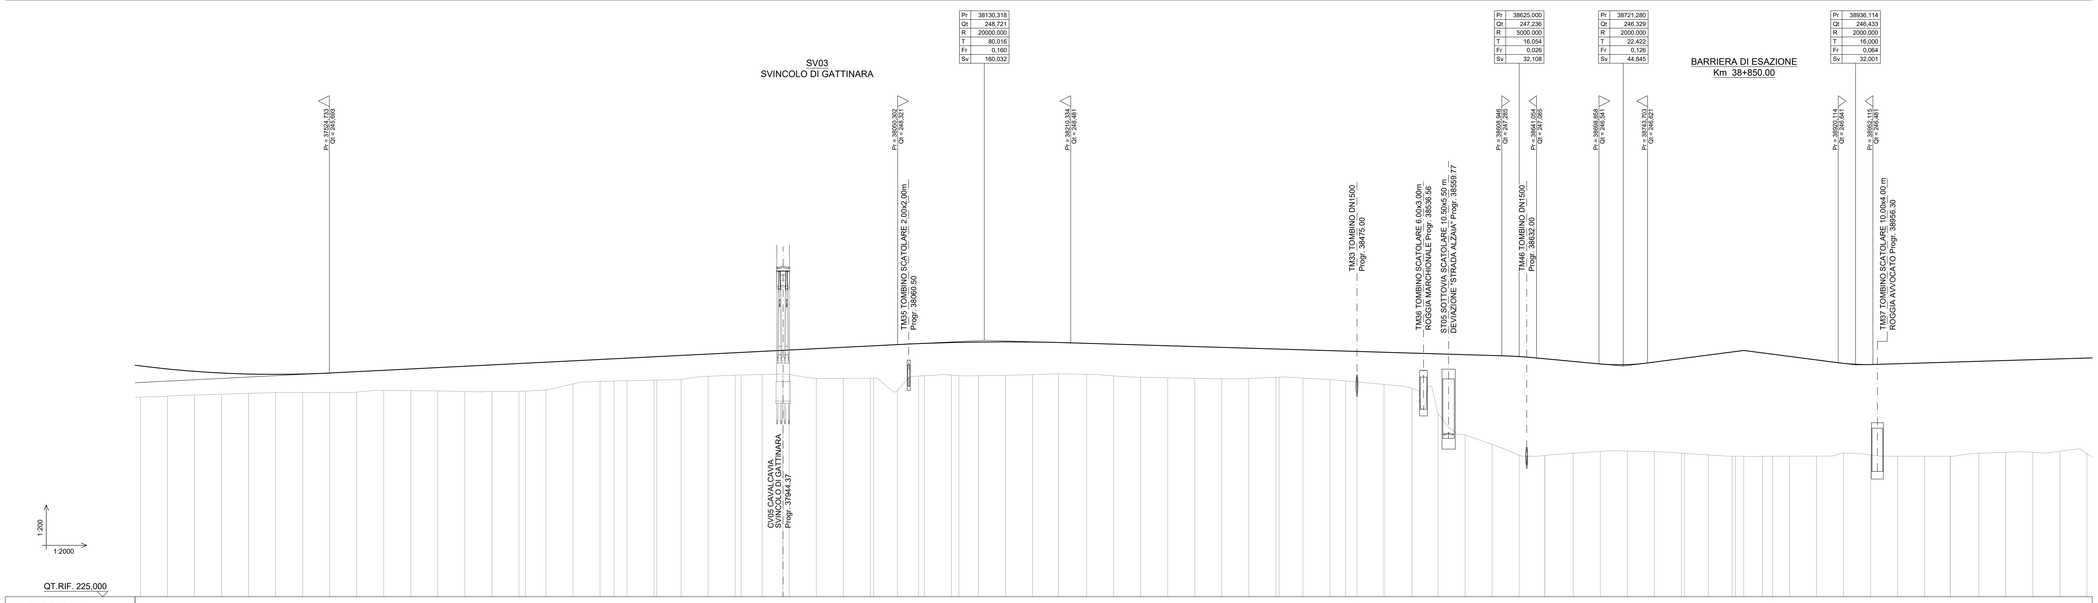

QT.RIF. 225,000

| NUMERO SEZIONI | 548 | 549 | 550 | 551 | 552 | 553 | 554 | 555 | 556 | 557 | 558 | 559 | 560 | 561 | 562 | 564 | 565 | 566 | 567 | 568 | 569 | 571 | 572 | 573 | 575 | 576 | 578 | 579 | 580 | 582 | 583 | 585 | 587 | 588 | 589 | 590 | 591 | 592 | 593 | 594 | 595 | 596 | 597 | 598 | 600 | 601 | 602 | 603 | 604 | 605 | 606 | 607 | 608 | 609 | 610 | 612 | 613 | 614 | 615 | 616 | 618 | 619 | 622 | 624 | 625 | 626 | 627 | 628 | 629 | 630 | 632 | 633 | 634 | 635 | 636 |
|---|---|---|---|---|---|---