


PROSPETTO LATO SICILIA  
Scala 1:2500



PIANTA LATO SICILIA  
Scala 1:2500

NOTA:  
Per i dati di dettaglio vedi relazione descrittiva  
codice: C60000 PRO DP MT S5 IM 00 00 00 01 A

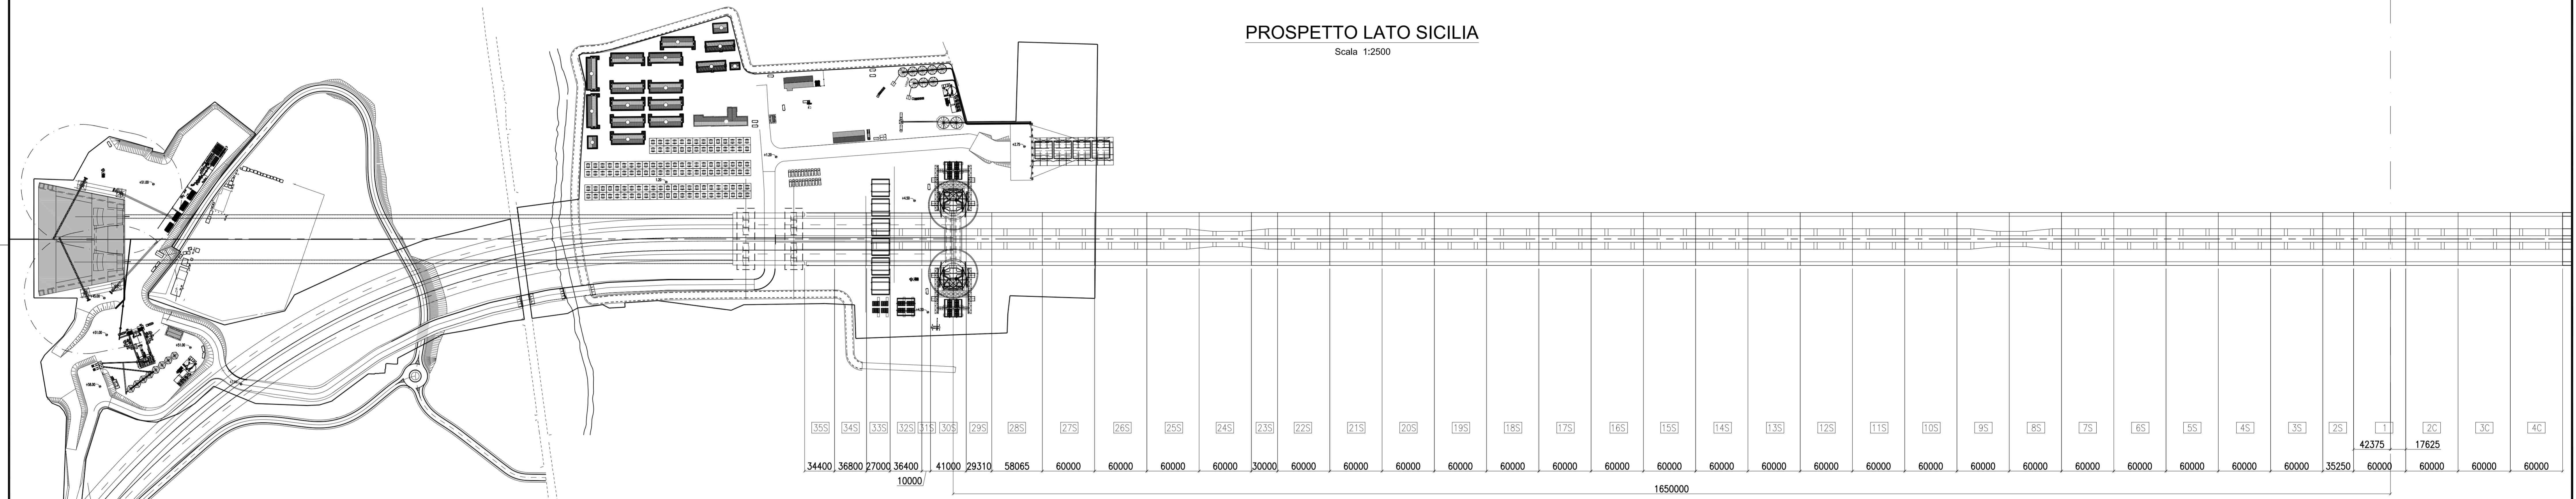

**Stretto di Messina**  
Concessionario per la progettazione, realizzazione e gestione del collegamento stabile tra la Sicilia e il Continente  
 Oggetto di diritto pubblico  
 Legge n° 1108 del 17 dicembre 1971, modificata dal D.Lgs. n° 114 del 24 aprile 2000

**EUROLINK**

**PONTE SULLO STRETTO DI MESSINA**

**PROGETTO DEFINITIVO**

**EUROLINK S.C.p.A.**  
IMPREGILO S.p.A. (Mandatante)  
 SOCIETA' ITALIANA PER CONDOTTE D'ACQUA S.p.A. (Mandatante)  
 COOPERATIVA MURATORI E CEMENTISTI - C.M.C. di Ravenna Soc. Coop. a.r.l. (Mandatante)  
 SACOR S.A.S. (Mandatante)  
 ISHKAWAJIMA - HARIMA HEAVY INDUSTRIES CO. Ltd. (Mandatante)  
 A.C.I. S.C.P.A. - CONSORZIO STABILE (Mandatante)

<b>IL PROGETTISTA</b> EUROLINK Dott. Ing. E. Paganò Ordine Ingegneri Milano n° 15408	<b>IL CONTRINTE GENERALE</b> Project Manager (Ing. P.P. Marcheselli)	<b>STRETTO DI MESSINA</b> Direttore Generale e R.D. Valutazione (Ing. G. Fiammenghi)	<b>STRETTO DI MESSINA</b> Amministratore Delegato (Dott. P. Cusco)
--	--	---	--

**OPERA DI ATTRAVERSAMENTO** PS0282\_F0  
 METODI E SISTEMI TEMPORANEI PER LA COSTRUZIONE ED IL MONTAGGIO  
 SOVRASTRUTTURE  
 IMPALCATO  
 Montaggio impalcato - Suddivisione concili lato Siciliani: pianta e prospetto - Schema

CODICE C60000PRODPMTS5IM00000002F0		SCALA 1:2500			
REV	DATA	DESCRIZIONE	REDAZIONE	VERIFICAZIONE	APPROVAZIONE
10	20-06-2011	EMMISSIONE FINALE	PIUGLIESE	TRAVIA	FRIGAN

NOME DEL FILE: PS0282\_F0.dwg