


SEZIONE LONGITUDINALE V06-4/5
(SCALE 1:200)

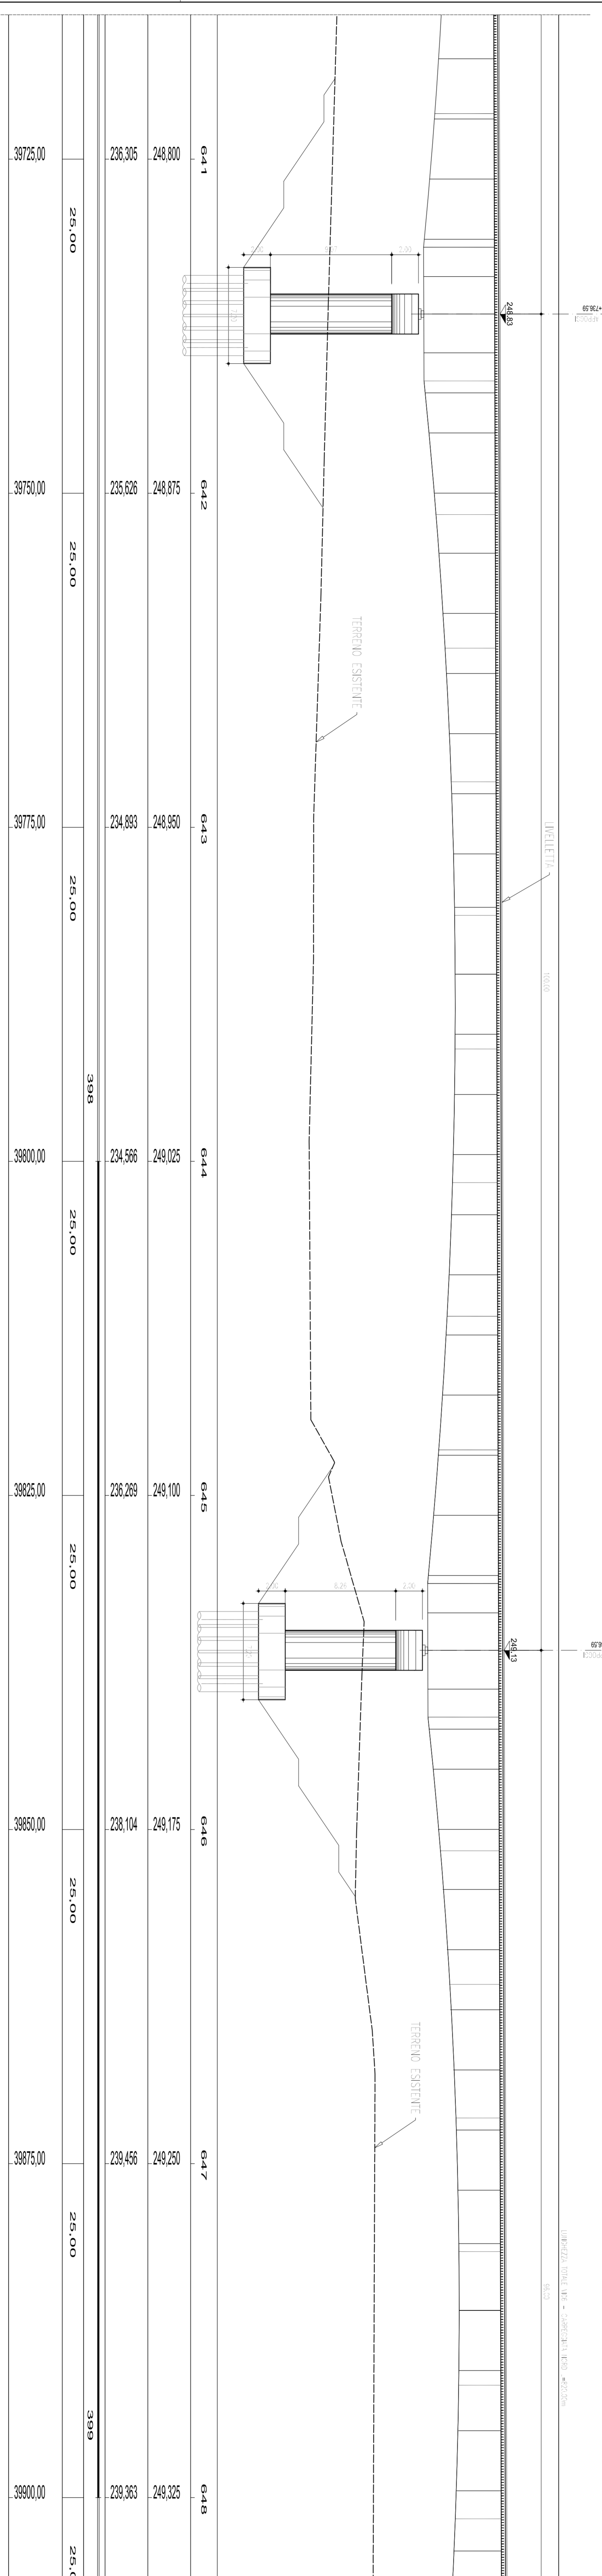




an
Direzione Progettazione e Realizzazione Lavori

Collegamento tra l'A4 (Torino-Milano) in località Sontha, Biella, Gattinara e l'A26 (Genova-Voltri-Grovello) in località Ghemme, Lotto 1

PROGETTO DEFINITIVO

PROGETTAZIONE: ANAS - DIREZIONE PROGETTAZIONE E REALIZZAZIONE LAVORI

PROGETTISTI	DATA
...	...

COMPONENTI PER LA SICUREZZA IN FASE DI PROGETTAZIONE




REVISIONE	DESCRIZIONE	DATA	APPROVATO
A	Emissione a seguito richiesta per approvazione	14/05/2018	
B			
C			