




-Montaggio conci 1 e 2S

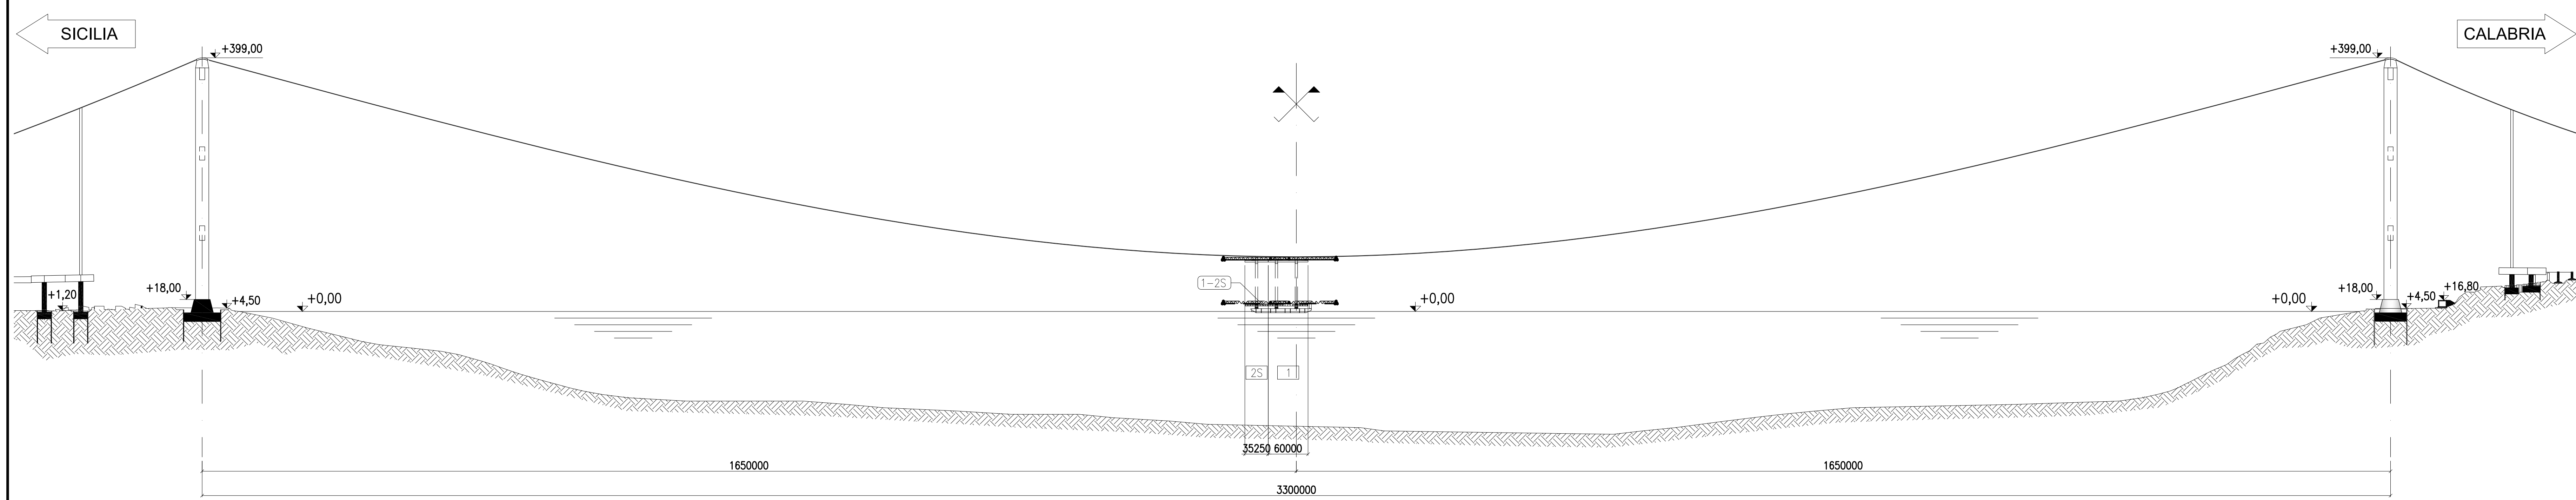


-Montaggio concio 2C

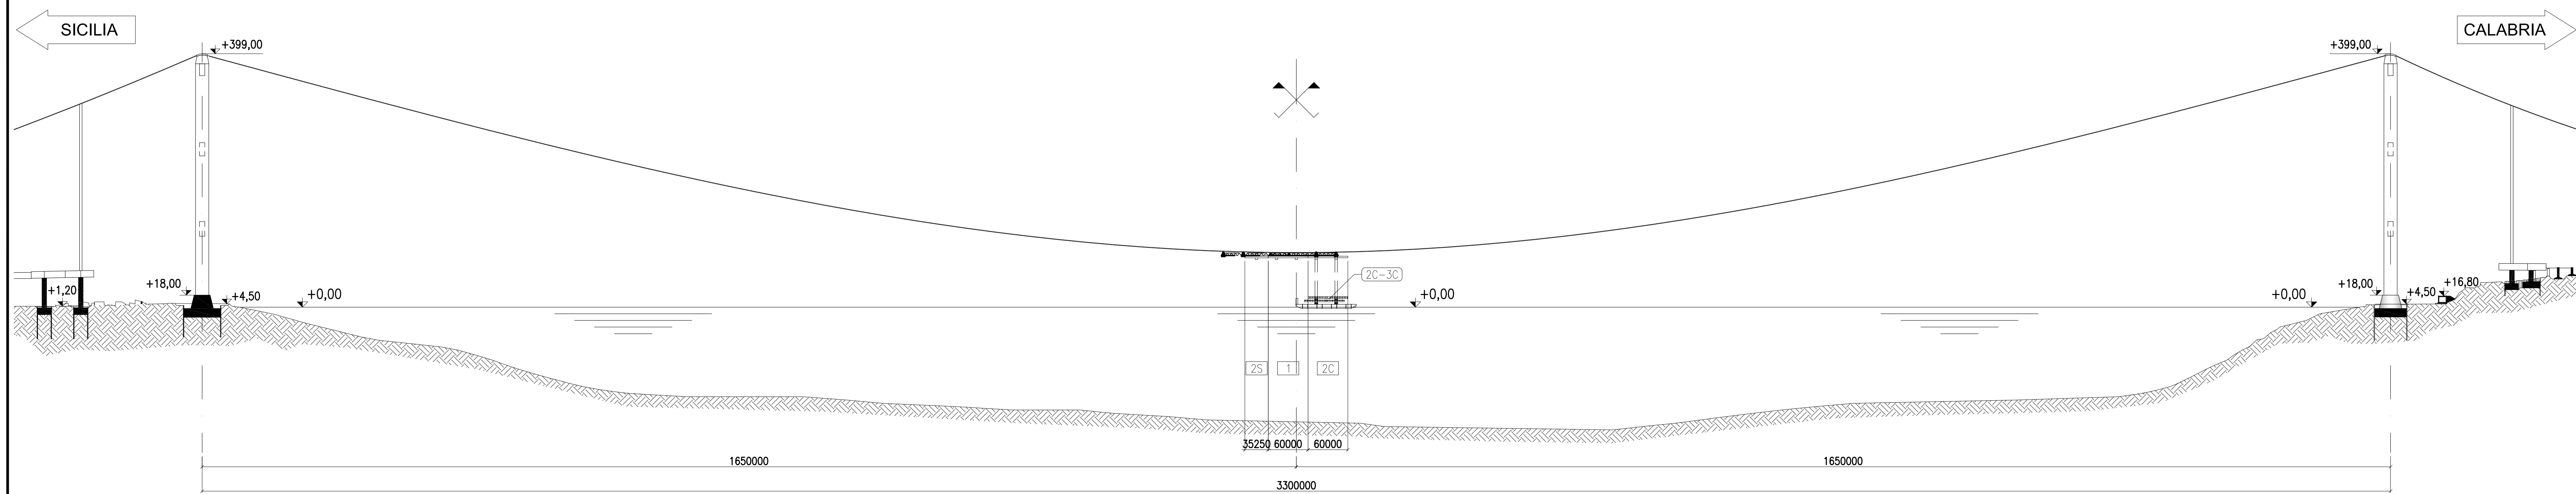

-Montaggio concio 3S

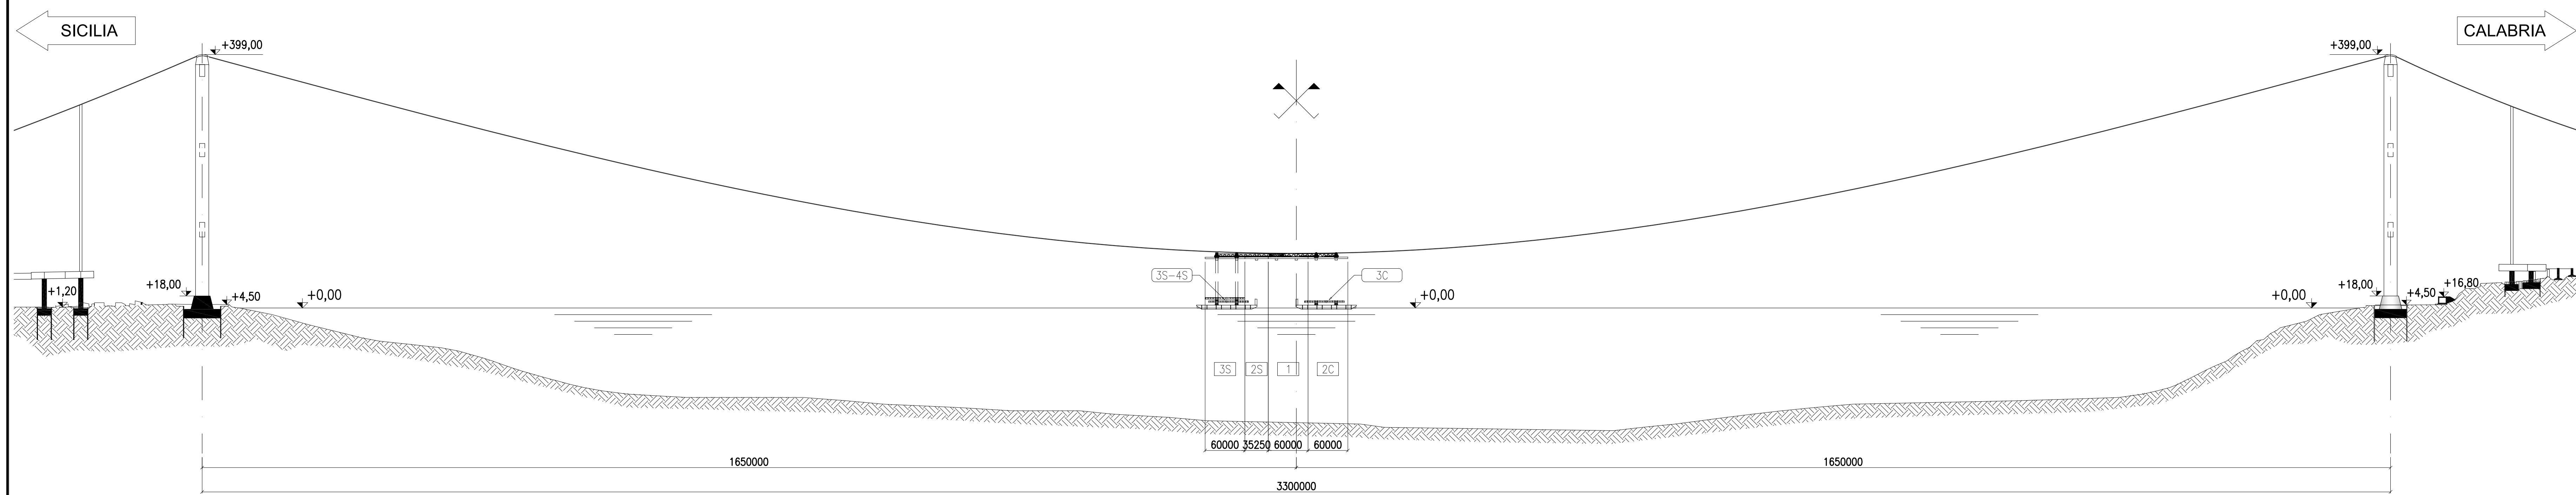

-Montaggio concio 3C

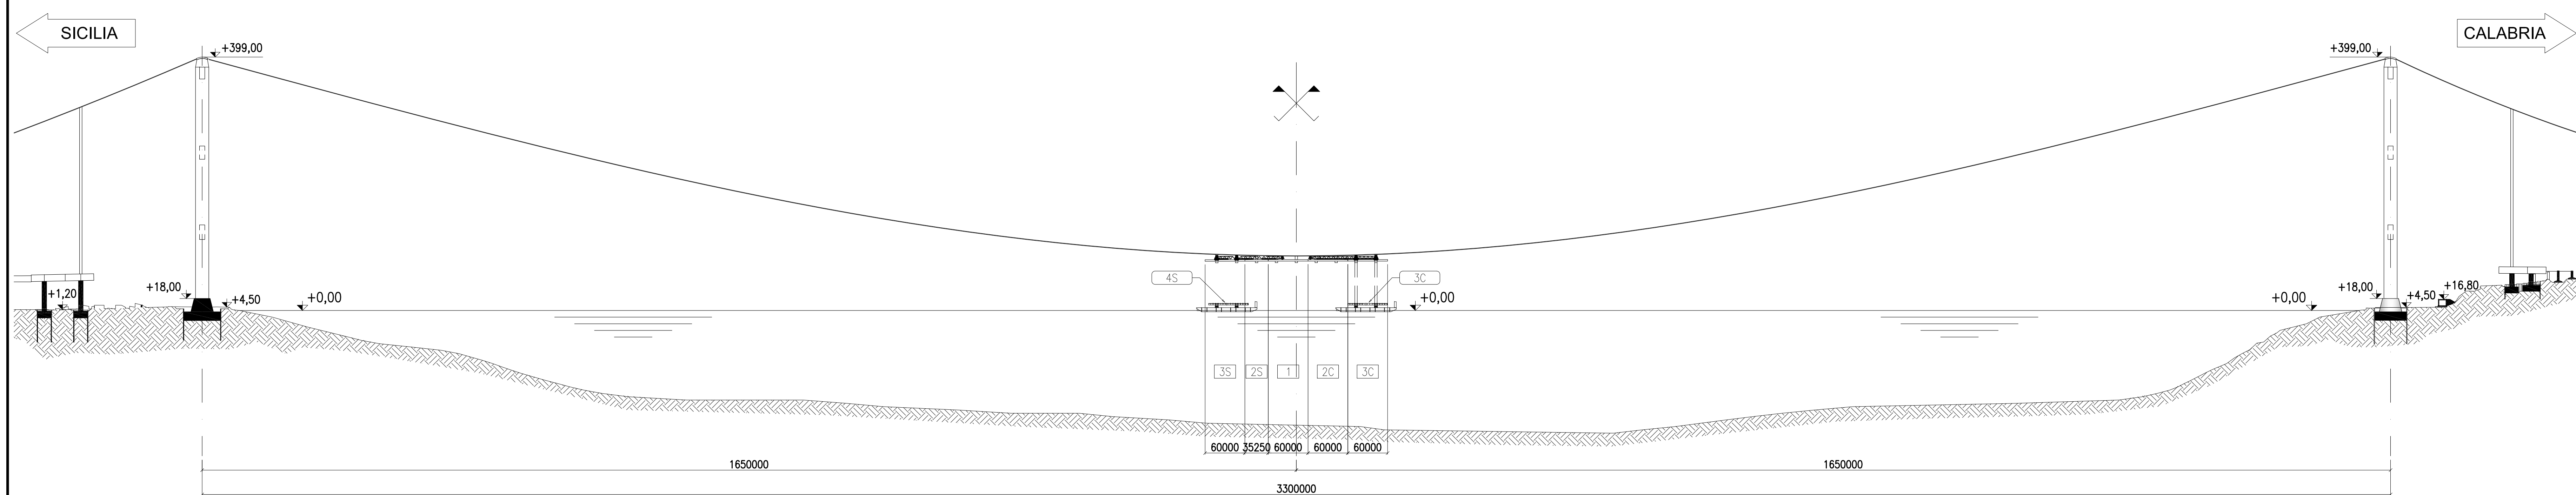

NOTE GENERALI



NOTA:
Per i dati di dettaglio vedi relazione descrittiva
codice: CG0000 PRO DP MT S5 IM 00 00 01 A

Stretto di Messina
Concessionario per la progettazione, realizzazione e gestione del collegamento stabile tra la Sicilia e il Continente
 Oggetto di diritto pubblico
 Legge n° 1108 del 17 dicembre 1971, modificata dal D.Lgs. n° 114 del 24 aprile 2000

PONTE SULLO STRETTO DI MESSINA
PROGETTO DEFINITIVO

EUROLINK S.C.p.A.
 IMPREGILO S.p.A. (Mandatante)
 SOCIETA' ITALIANA PER CONDOTTE D'ACQUA S.p.A. (Mandatante)
 COOPERATIVA MURATORI E CEMENTISTI - C.M.C. di Ravenna Soc. Coop. a.r.l. (Mandatante)
 SACOR S.A.S. (Mandatante)
 ISHKAWAJIMA - HARIMA HEAVY INDUSTRIES CO. Ltd. (Mandatante)
 A.C.I. S.C.P.A. - CONSORZIO STABILE (Mandatante)

IL PROGETTISTA Dott. Ing. E. Paganò Ordine Ingegneri Milano n° 15408	IL CONTRINTE GENERALE Project Manager (Ing. P.P. Marcheselli)	STRETTO DI MESSINA Direttore Generale e RUP Valutazione (Ing. G. Fiammenghi)	STRETTO DI MESSINA Amministratore Delegato (Dott. P. Cusco)
---	---	---	---

OPERA DI ATTRAVERSAMENTO [PS0283_FD]
METODI E SISTEMI TEMPORANEI PER LA COSTRUZIONE ED IL MONTAGGIO
SOVRASTRUTTURE
IMPALCATO
 Montaggio impalcato - Montaggio conci 1 e 2s, 2c, 3s, 3c - Schema

CODICE [C][G][0][0][0][P][B][Z][D][P][M][T][S][5][I][M][0][0][0][0][0][0][0][3][F]0		SCALA 1:4000			
REV	DATA	DESCRIZIONE	REDAITTO	VERIFICATO	APPROVATO
10	20-06-2011	EMISSIONE FINALE	PUIGIUSE	TRAVIA	PICCANI

NOME DEL FILE: PS0283_F0.dwg