




-Montaggio concio 4S

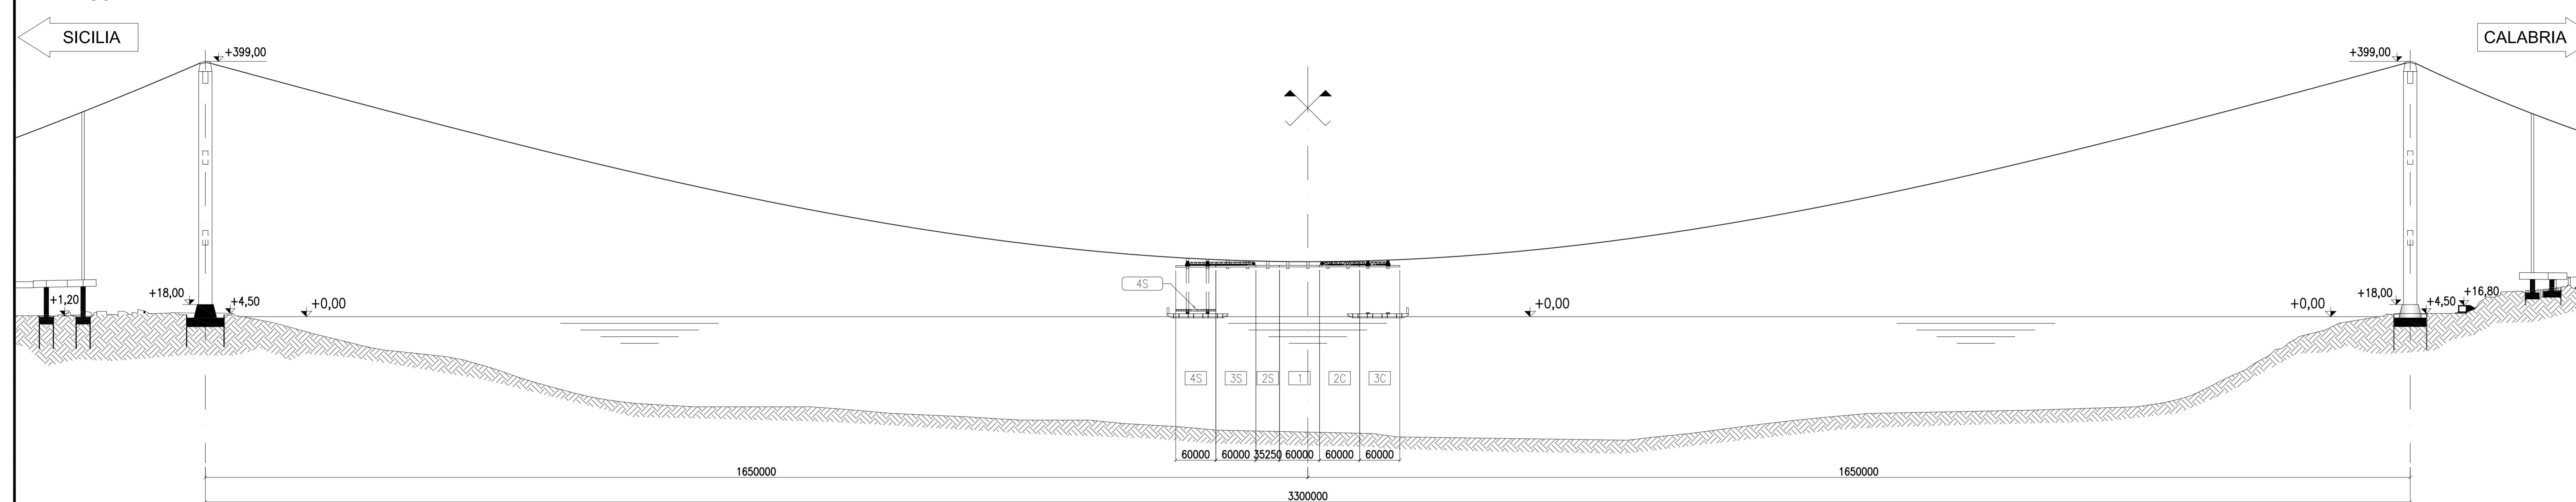


-Montaggio concio 4C

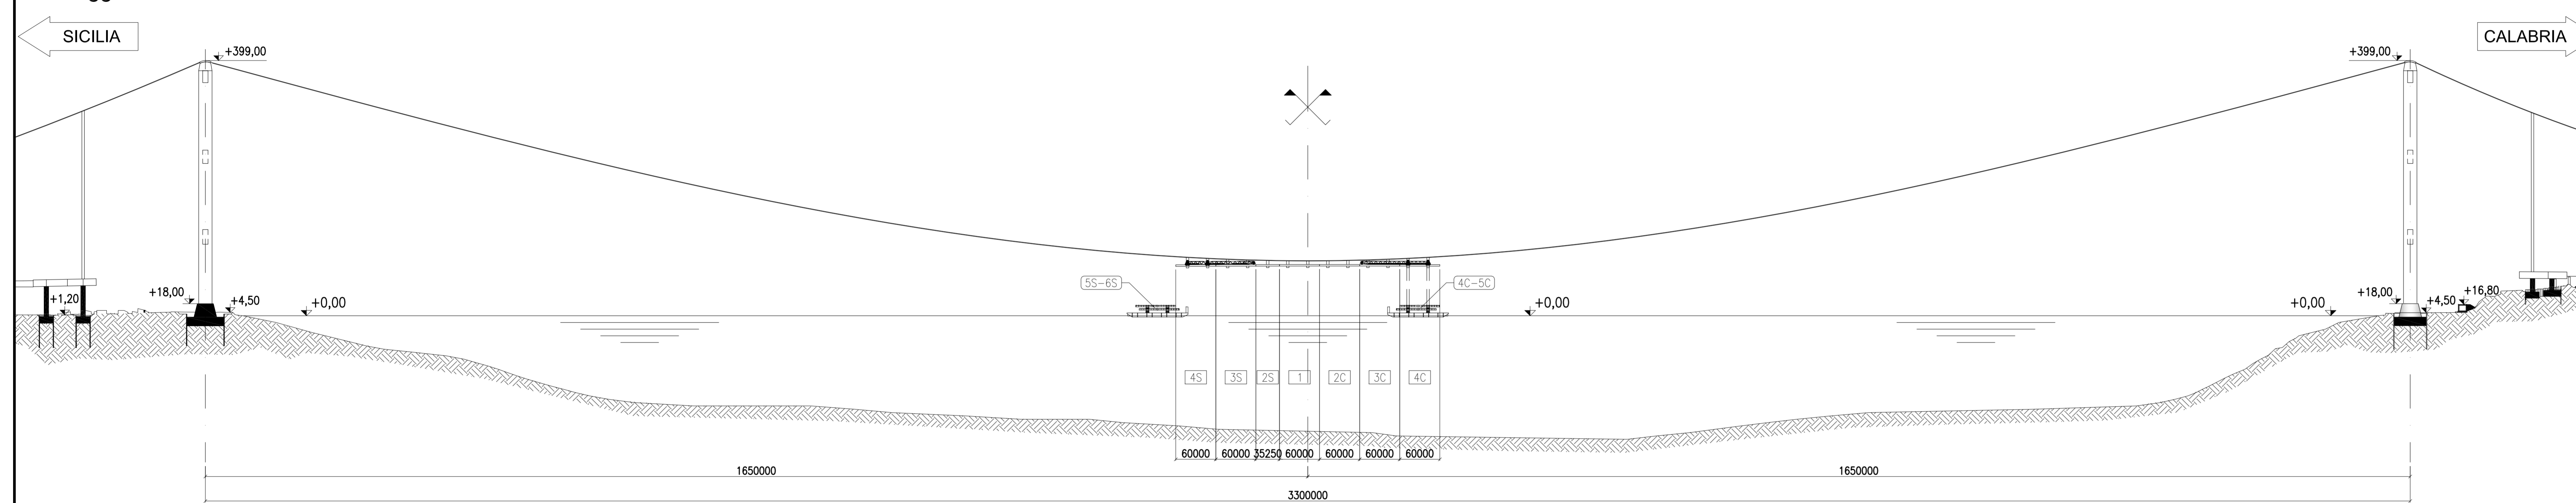

-Montaggio concio 5S

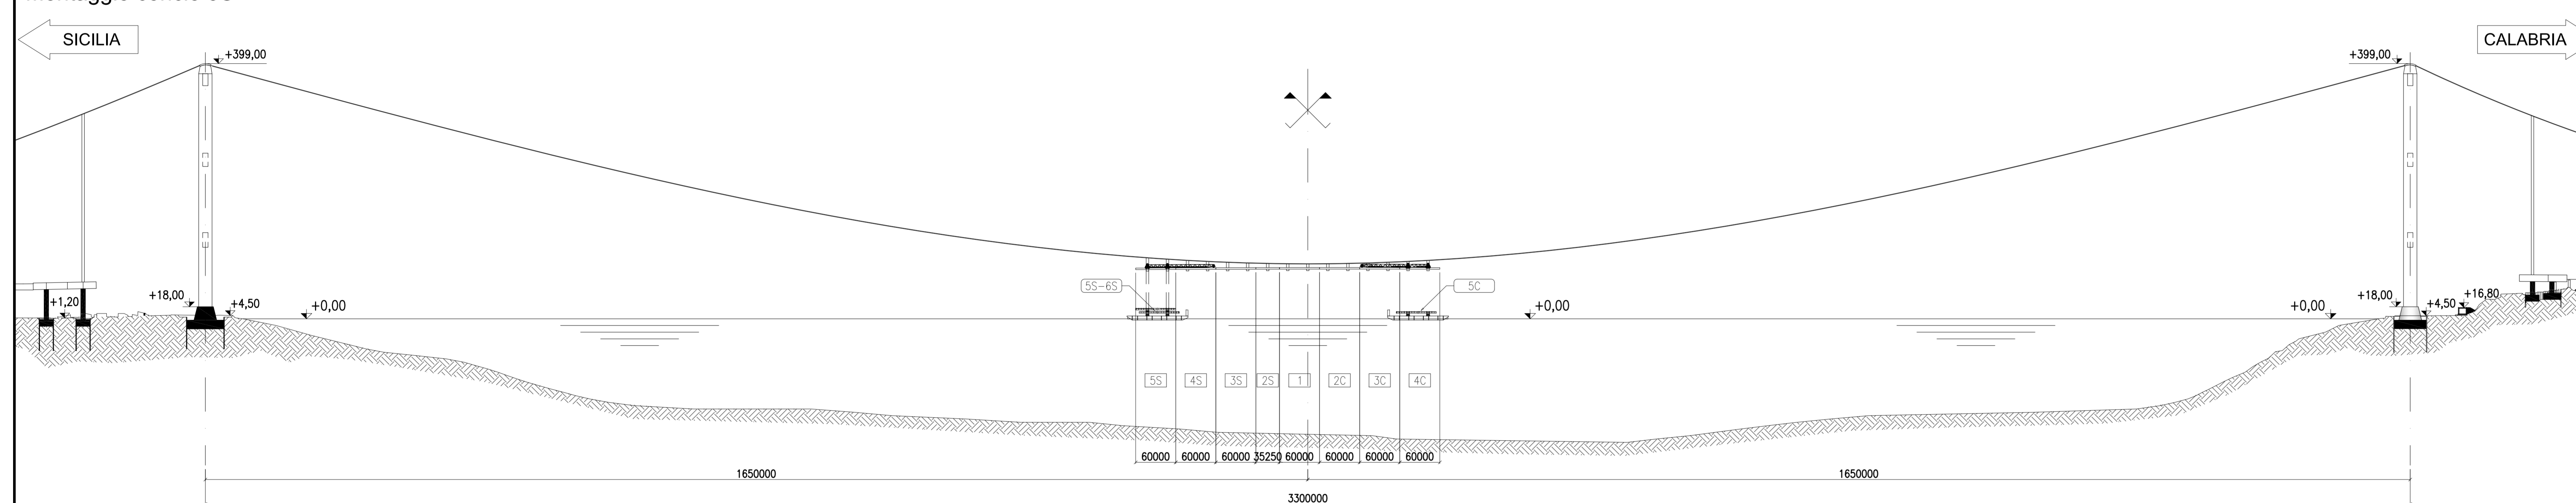

-Montaggio concio 5C

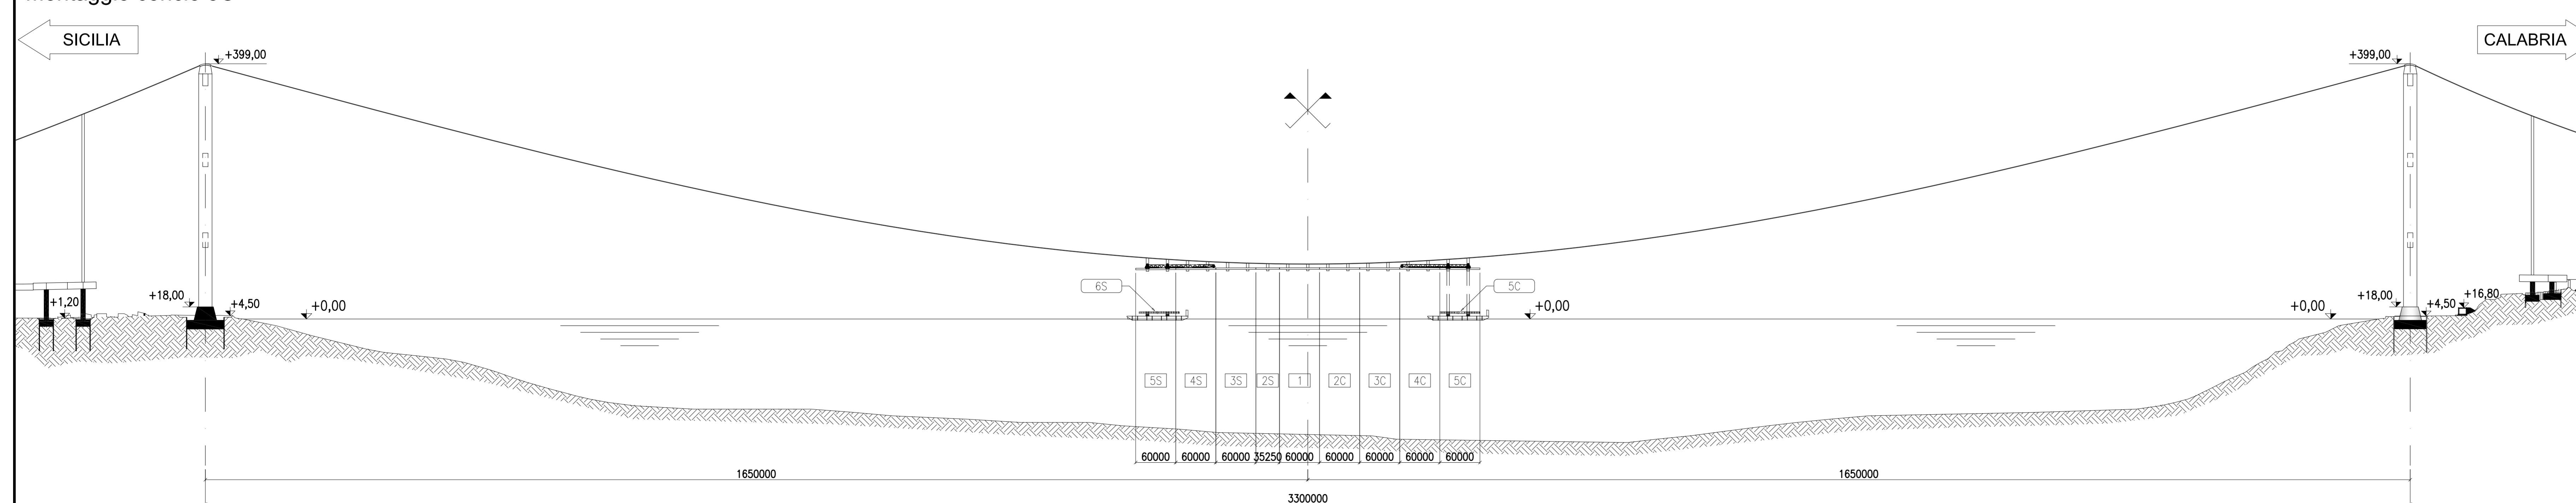

NOTE GENERALI



NOTA:
Per i dati di dettaglio vedi relazione descrittiva
codice: CG0000 PRO DP MT S5 IM 00 00 01 A

Stretto di Messina
Concessionario per la progettazione, realizzazione e gestione del collegamento stabile tra la Sicilia e il Continente
 Oggetto di diritto pubblico
 Legge n° 1108 del 17 dicembre 1971, modificata dal D.Lgs. n° 114 del 24 aprile 2003



PONTE SULLO STRETTO DI MESSINA
 PROGETTO DEFINITIVO



EUROLINK S.C.p.A.
 IMPREGILO S.p.A. (Mandatante)
 SOCIETA' ITALIANA PER CONDOTTE D'ACQUA S.p.A. (Mandatante)
 COOPERATIVA MURATORI E CEMENTISTI - C.M.C. di Ravenna Soc. Coop. a.r.l. (Mandatante)
 SACOR S.A.S. (Mandatante)
 ISHKAWAJIMA - HARIMA HEAVY INDUSTRIES CO. Ltd. (Mandatante)
 A.C.I. S.C.P.A. - CONSORZIO STABILE (Mandatante)

IL PROGETTISTA EuroLink Dott. Ing. E. Paganò Ordine Ingegneri Milano n° 15408	IL CONTRAENTE GENERALE Project Manager (Ing. P.P. Marcheselli)	STRETTO DI MESSINA Direttore Generale e RUP Valutazione (Ing. G. Fiammenghi)	STRETTO DI MESSINA Amministratore Delegato (Dott. P. Ciusco)
--	---	--	---

OPERA DI ATTRAVERSAMENTO [PS0284_FD]
 METODI E SISTEMI TEMPORANEI PER LA COSTRUZIONE ED IL MONTAGGIO
 SOVRASTRUTTURE
 IMPALCATO
 Montaggio impalcato - Montaggio conci 4s, 4c, 5s, 5c - Schema

CODICE		SCALA	
ICG0000	PBZIDPMTS5IM0000000004FO	1:4000	
REV	DATA	DESCRIZIONE	REDATTO
FD	20-06-2011	EMMISSIONE FINALE	PUIGIUSE
			VERIFICATO
			TRAVIA
			APPROVATO
			FRIGAN