
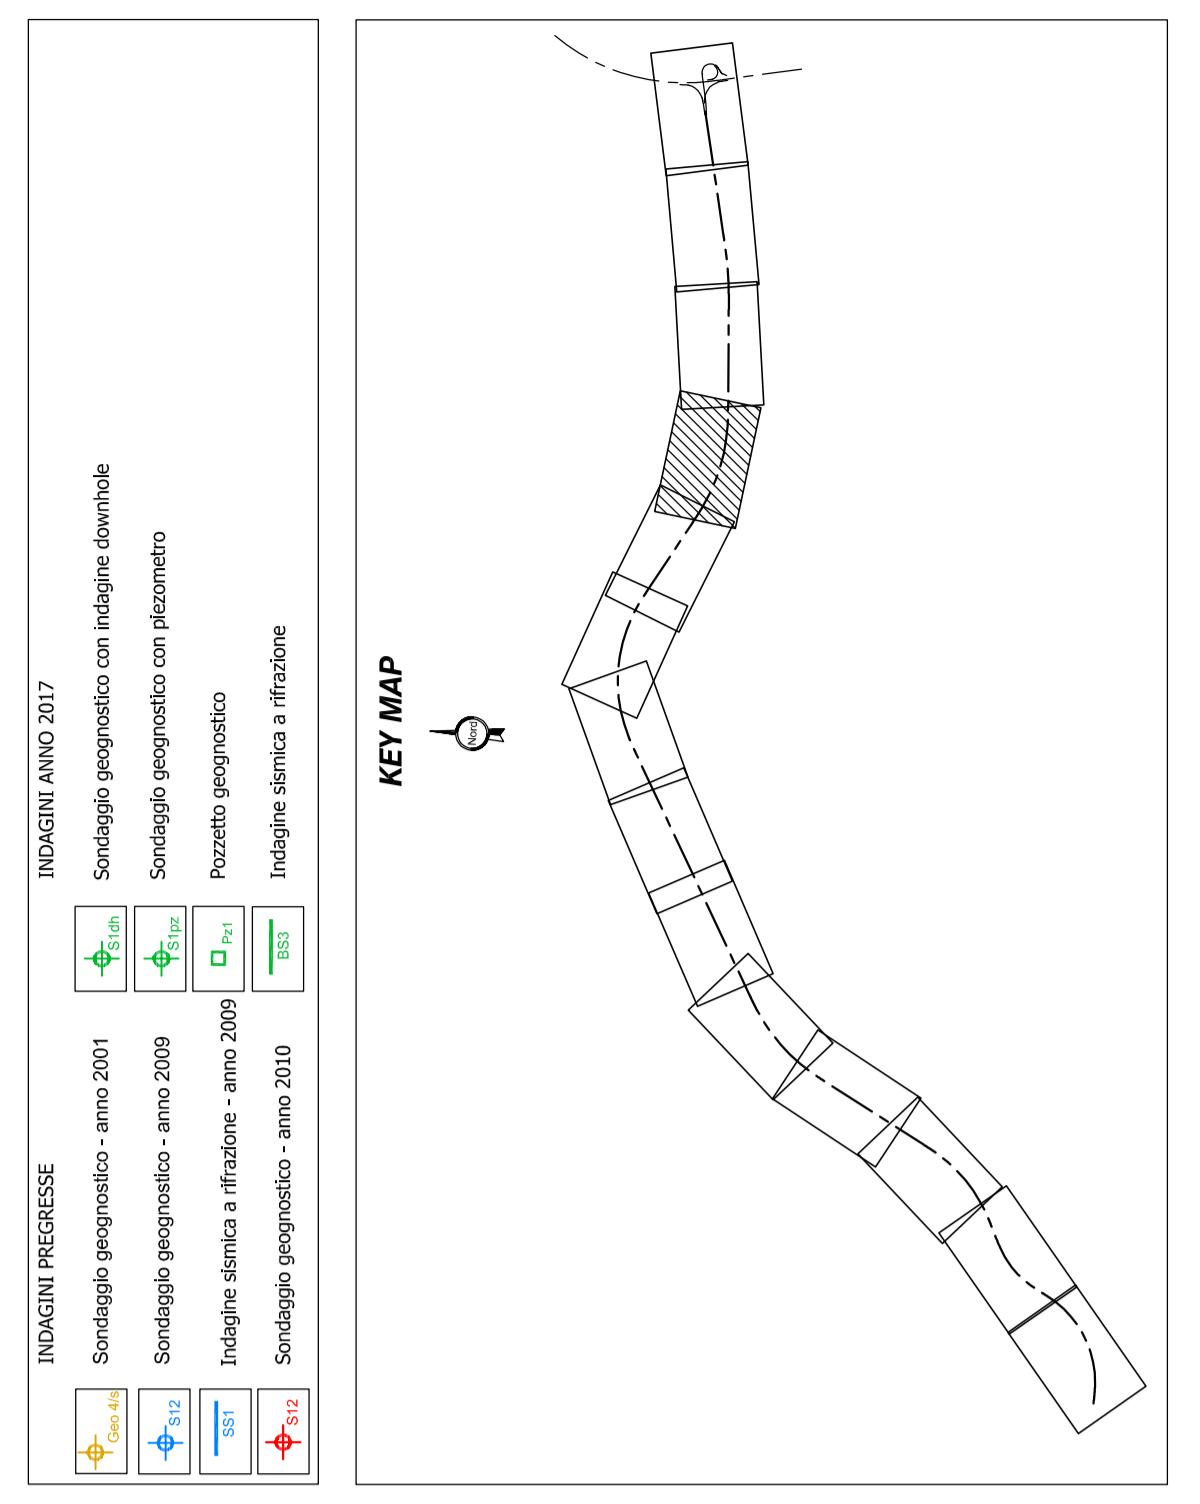


LEGENDA

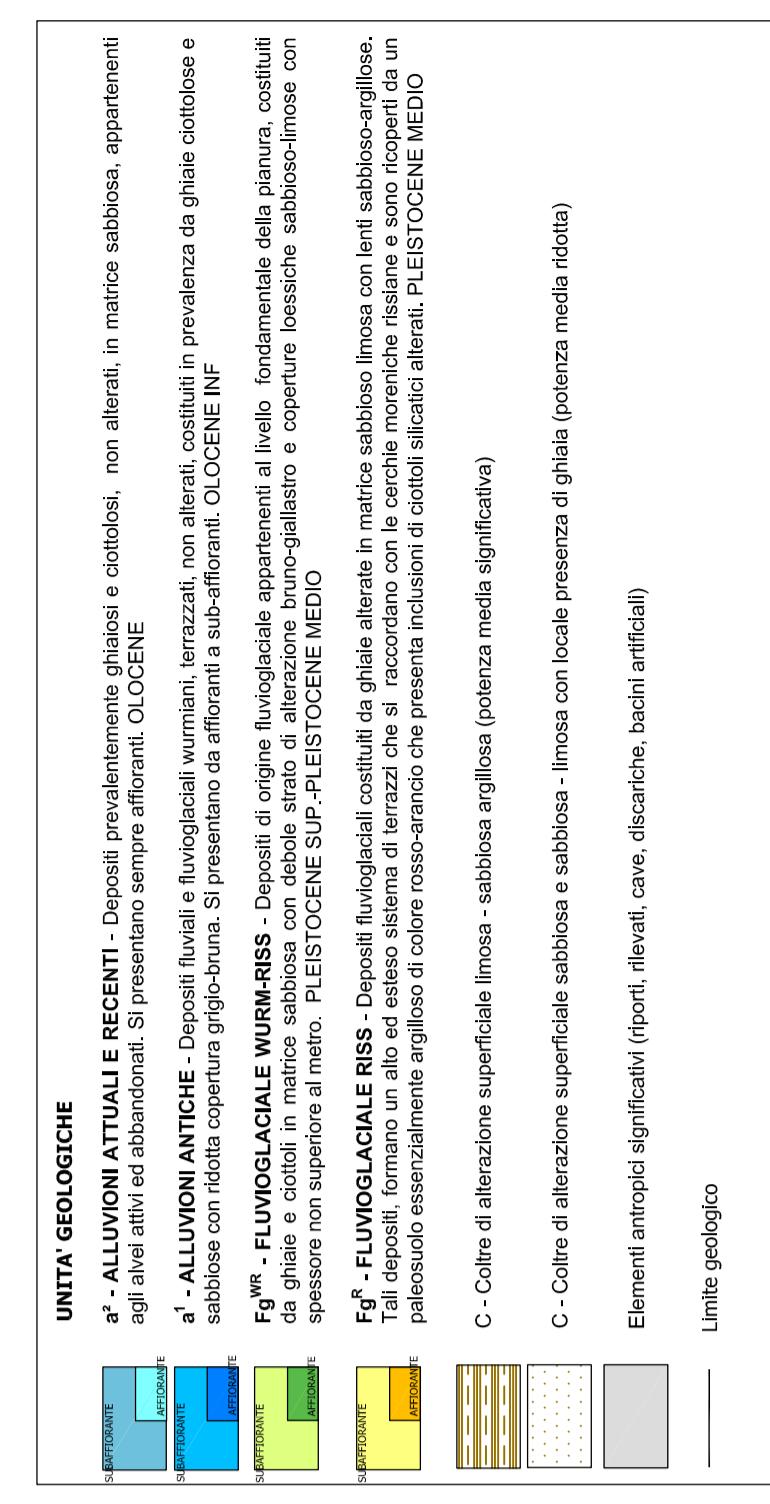

INDAGINI PREGRESSE

INDAGINI ANNO 2017	INDAGINI ANNO 2018
Sondaggio geognostico - anno 2001	Sondaggio geognostico con indagine downhole
Sondaggio geognostico - anno 2009	Sondaggio geognostico con pirometro
Indagine sismica a trazione - anno 2009	Pozzetto geognostico
Sondaggio geognostico - anno 2010	Indagine idrica a infiltrazione

anass *Direzione Progettazione e Realizzazione Lavori*

Collegamento tra l'A4 (Torino-Milano) in località Santhià, Biella, Gattinara e l'A26 (Genova-Volti-Gravellona) in località Ghemme. Lotto 1

PROGETTO DEFINITIVO cod. 000

PROGETTAZIONE: ANAS - DIREZIONE PROGETTAZIONE E REALIZZAZIONE LAVORI

PROGETTISTI:
Ing. Vincenzo Morzi
Ortista Ing. di Bari n. 354/4
Ing. Achille Rovito Francesco n.
Ortista Ing. di Roma n. 19/18

IL GEOLOGO:
Geologo: Riccardo Maffei
Geologo: Riccardo Maffei n. 92/8

RESPONSABILE DEL SA:
Carlo Rizzo, n. 16/18/3
Carlo Rizzo, n. 16/18/3


EL COORDINATORE PER LA SICUREZZA IN FASE DI PROGETTAZIONE:
Sergio, Fabio Avramidis
VISTO: IL RESPONSABILE DEL PROCEDIMENTO:
Ing. Nedo Carrea

PROTOCOLLO DATA

CODICE PROGETTO PROGETTO **NOME FILE** **SCALA:**
DIP/T007 **D** **1701** **100GE06E0C006-19.DWG** **B** **1:2000**

CODICE PROGETTO PROGETTO **NOME FILE** **SCALA:**
DIP/T007 **D** **1701** **100GE06E0C006-19.DWG** **B** **1:2000**

C **B** **emissione a seguito richiesta (da approvato)**
A **A** **emissione**
REV. **DESCRIZIONE** **DATA** **REDATTO** **VERIFICATO** **APPROVATO**

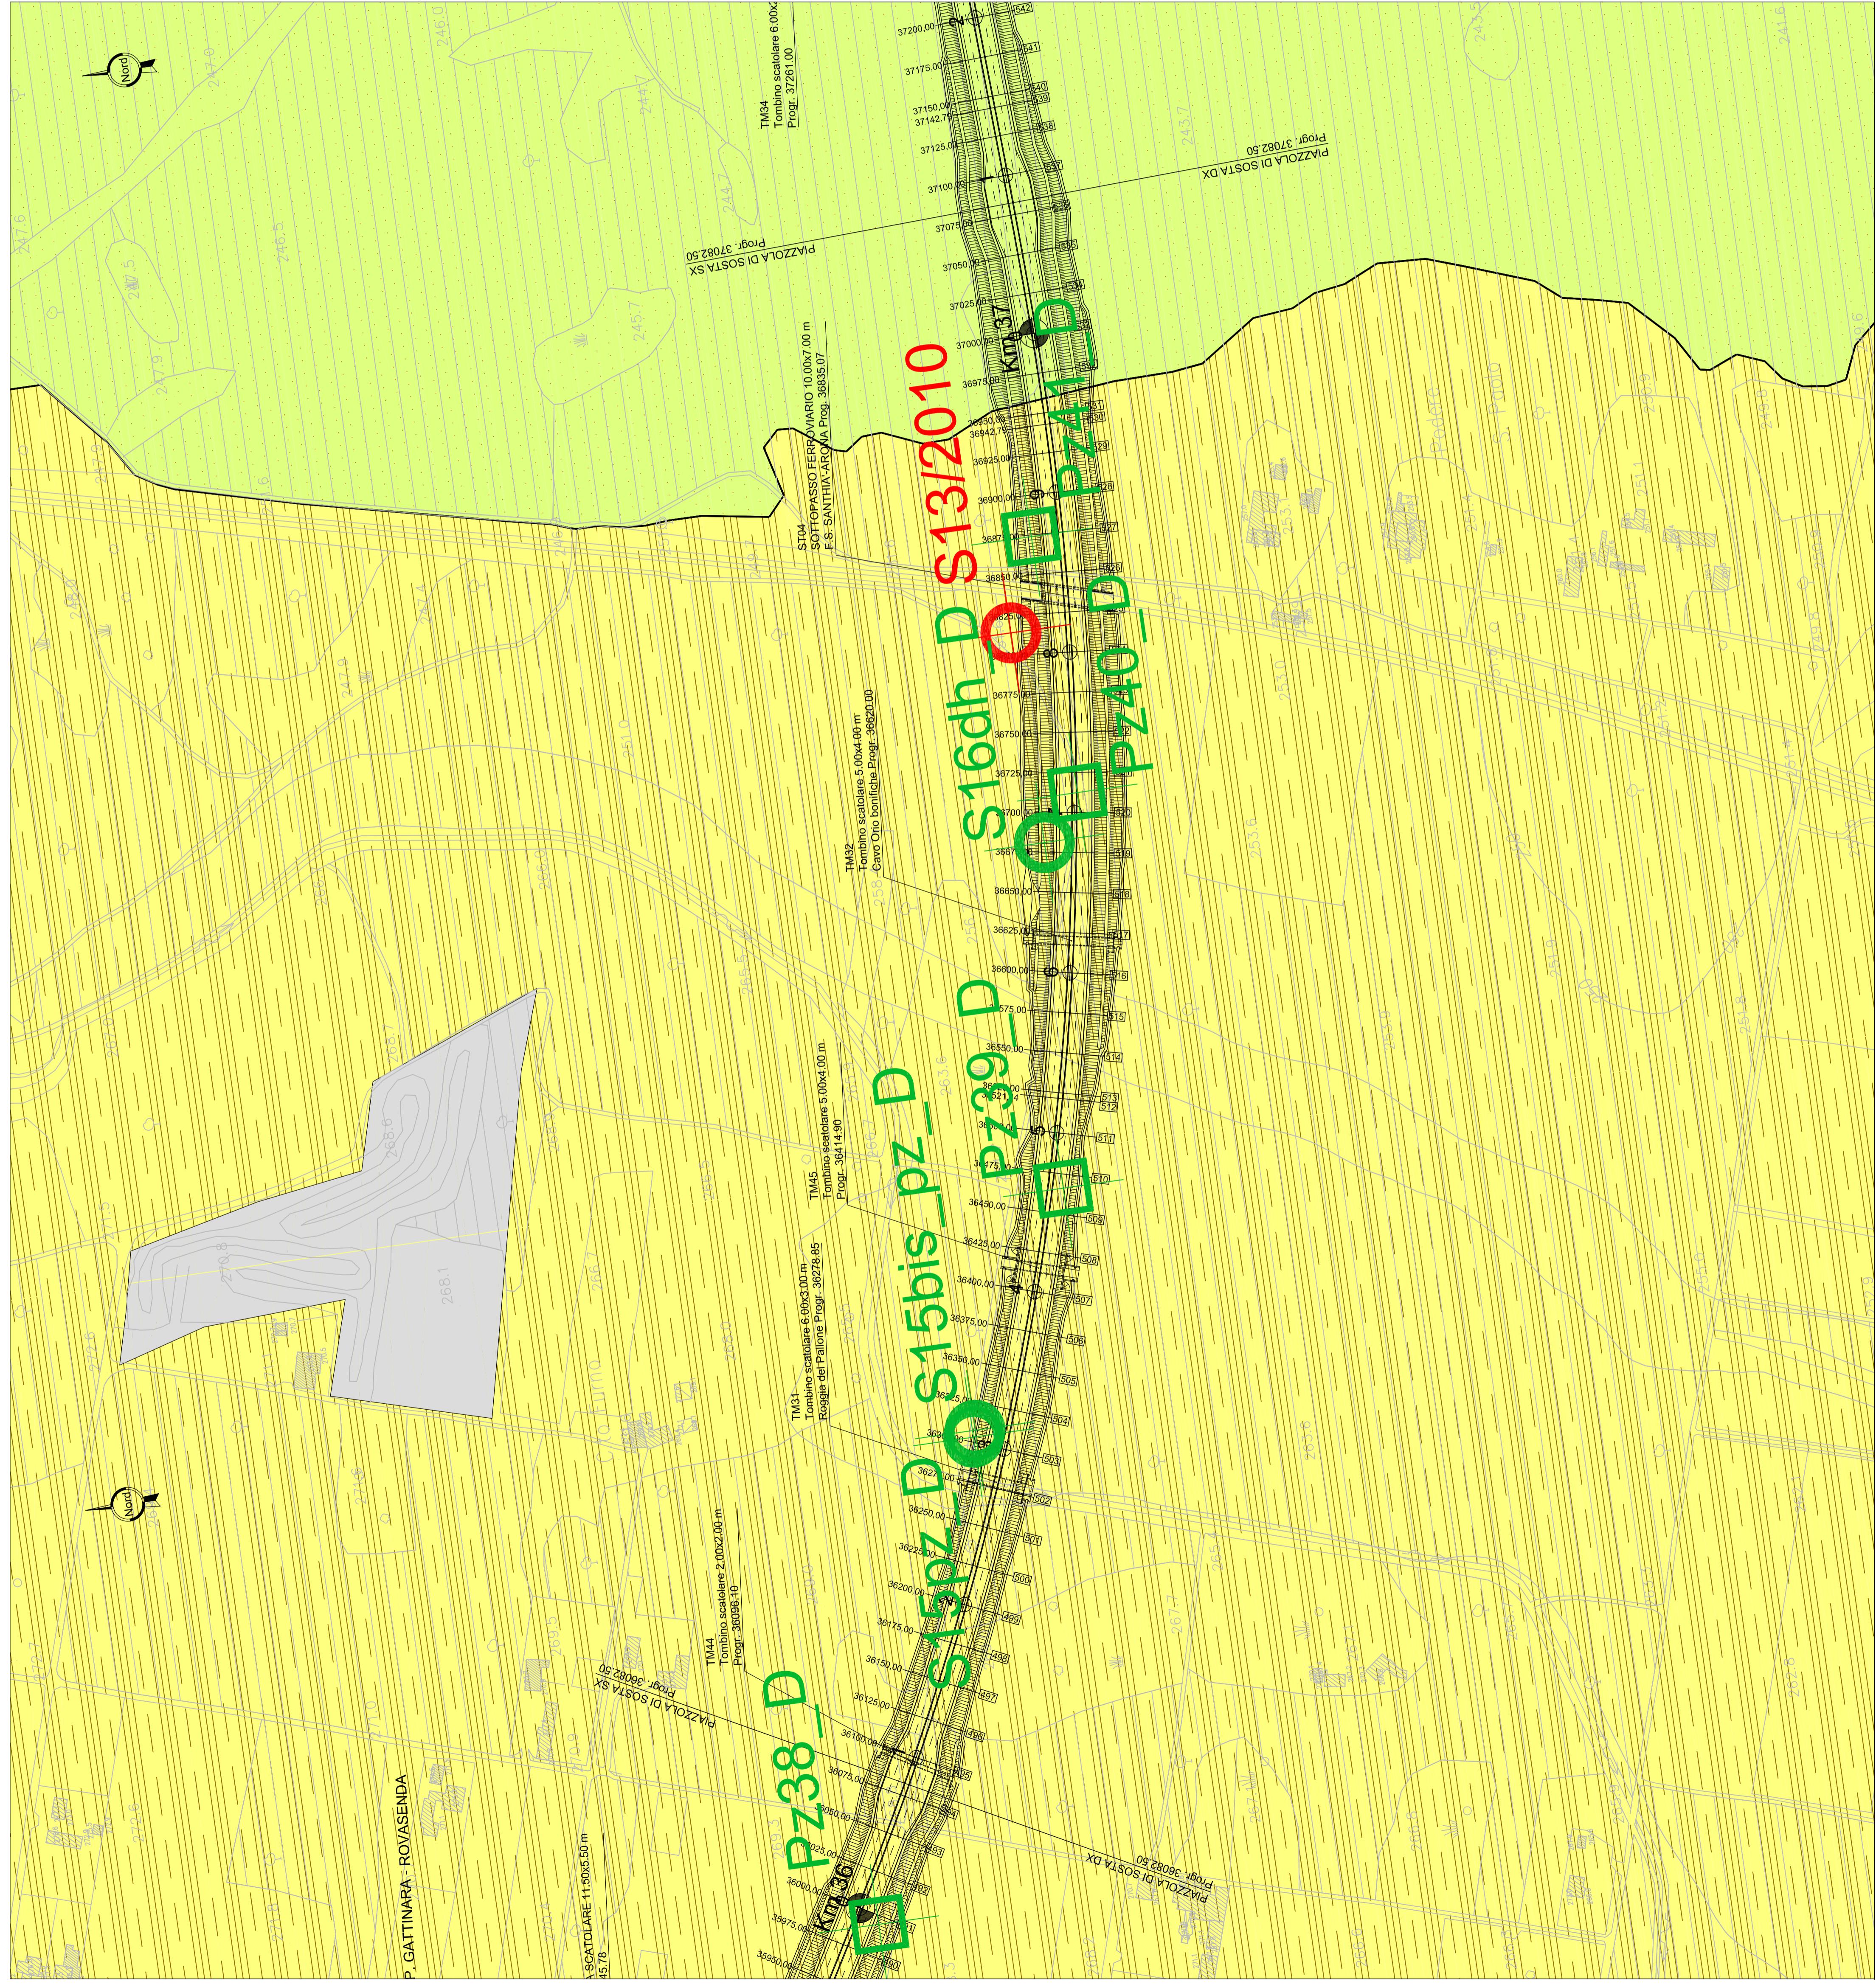

CARTA GEOLOGICA DI DETTAGLIO
Tav. 11 di 14