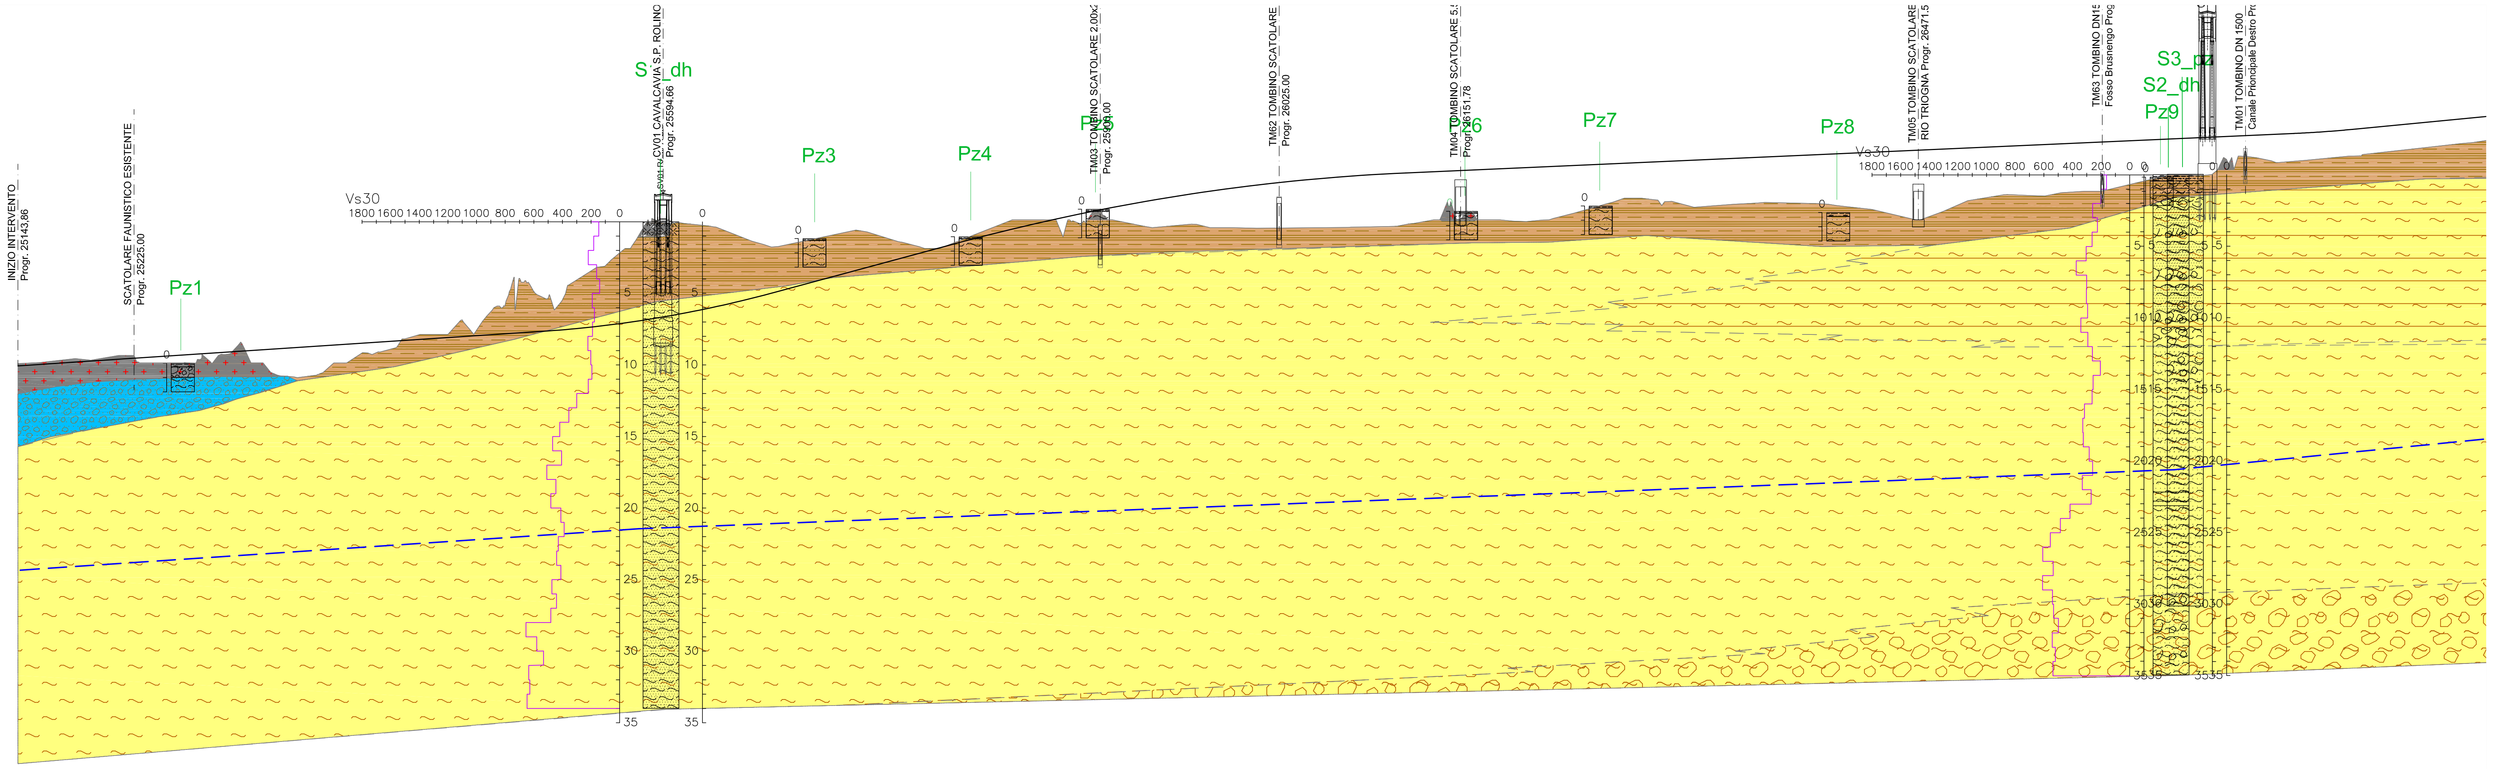

LEGENDA

UNITA' GEOLOGICHE

a^2 - ALLUVIONI ATTUALI E RECENTI - Depositi prevalentemente ghiaiosi e ciottolosi, non alterati, in matrice sabbiosa, appartenenti agli alvei attivi ed abbandonati. Si presentano sempre affioranti. OLOCENE

a^1 - ALLUVIONI ANTICHE - Depositi fluviali e fluvioglaciali wurmiani, terrazzati, non alterati, costituiti in prevalenza da ghiaie ciottolose e sabbiose con ridotta copertura grigio-bruna, Si presentano da affioranti a sub-affioranti, OLOCENE INF

Fg^{WR} - FLUVIOGLACIALE WURM-RISS - Depositi di origine fluvioglaciale appartenenti al livello fondamentale della pianura, costituiti da ghiaie e ciottoli in matrice sabbiosa con debole strato di alterazione bruno-giallastro e coperture lossiche sabbioso-limose con spessore non superiore al metro. PLEISTOCENE SUP.-PLEISTOCENE MEDIO

Fg^{R} - FLUVIOGLACIALE RISS - Depositi fluvioglaciali costituiti da ghiaie alterate in matrice sabbioso limosa con lenti sabbioso-argillose, Tali depositi, formano un alto ed esteso sistema di terrazzi che si raccordano con le cerchie moreniche rissiane e sono ricoperti da un paleosuolo essenzialmente argilloso di colore rosso-arancio che presenta inclusioni di ciottoli silicatici alterati, PLEISTOCENE MEDIO

C - COLTRE DI ALTERAZIONE - Coltre di alterazione indifferenziata

Limite geologico di separazione tra le diverse Unità

Limite geologico di separazione tra le diverse facies litologiche

GRUPPI GRANULOMETRICI PRINCIPALI

C - Ciottoli

G - Ghiaie

S - Sabbie

L - Limi

A - Argille

C - Coltre di alterazione superficiale limosa - sabbiosa argillosa (potenza media significativa)

C - Coltre di alterazione superficiale sabbiosa e sabbiosa - limosa con locale presenza di ghiaia (potenza media ridotta)

LITOFACIES DOMINANTI*

G + C - Ghiaie sabbiose con ciottoli

G + S - Ghiaie sabbiose e sabbie ghiaiose

G + S - Alternanze di ghiaie sabbiose e sabbie ghiaiose

G + S + C + L - Ghiaie e ciottoli in matrice limoso - sabbiosa

G + S + L - Ghiaie in matrice limoso - sabbiosa

L + S - Limi sabbiosi e sabbie limose

L + S - Alternanza di limi sabbiosi e sabbi limose

L + S + A - Limi sabbiosi argillosi e sabbie limoso argillose

G + S + L - Alternanze di livelli sabbioso limosi e livelli ghiaiosi con matrice limoso sabbiosa

ELEMENTI ANTROPICI

Terreno di riporto, terrapieno, rilevato stradale o ferroviario

ELEMENTI IDROGEOLOGICI

Andamento Ipotizzato falda Idrica superficiale (Rilievi piezometri 2009-2010 e 2017)

INDAGINI PREGRESSE

S1 — Sondaggio geognostico - anno 2009

SS1 — Indagine sismica a rifrazione - anno 2009

S1/2010 — Sondaggio geognostico - anno 2010

INDAGINI ANNO 2017

S1_dh — Sondaggio geognostico con indagine downhole

S1_pz — Sondaggio geognostico con piezometro

Pz1 — Pozzetto geognostico

BS3 — Indagine sismica a rifrazione

INDAGINI ANNO 2018

SI2 — Sondaggio geognostico

SI1_dh — Sondaggio geognostico con indagine downhole

KEY MAP

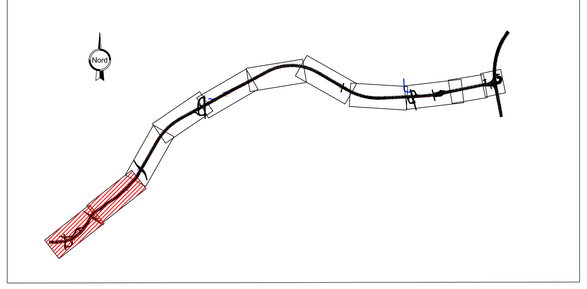

QT.RIF. 196,50

NUMERO SEZIONI	1 2 3 4 5 6 7 8 9 10 11 12 13 15 16 17 18 19 20 21 22 23 24 25 26 27 29 30 31 32 33 34 35 36 37 38 39 40 41 42 44 45 46 47 48 49 50 51 52 54 55 57 58 59 61 62 63 64 65 66 67 68 69 70 71 72 73 74 75 76 77 79 80 81
QUOTE PROGETTO	227,799 227,839 228,004 228,168 228,333 228,393 228,498 228,662 228,827 228,992 229,156 229,321 229,484 229,650 229,815 229,980 230,144 230,323 230,074 230,903 231,311 231,796 232,324 233,001 233,676 234,241 234,806 235,026 235,701 236,376 237,024 237,092 237,916 238,188 238,702 239,172 239,568 239,979 240,315 240,606 240,853 240,915 241,055 241,213 241,331 241,442 241,555 241,664 241,775 241,886 241,997 242,015 242,108 242,201 242,300 242,331 242,442 242,553 242,664 242,775 242,886 242,956 242,998 243,109 243,220 243,331 243,442 243,553 243,664 243,775 243,849 243,897 243,998 244,125 244,326 244,380 244,565 244,805 245,045
QUOTE TERRENO	227,958 227,997 228,208 228,368 228,529 228,589 228,688 228,852 229,017 229,180 229,345 229,510 229,675 229,840 230,004 230,183 230,323 230,560 230,274 234,716 236,482 231,729 237,589 236,824 236,137 236,667 233,676 237,246 237,241 236,726 235,026 235,701 236,376 236,486 237,475 237,024 238,000 237,092 237,916 237,171 238,188 238,746 237,696 237,958 237,501 237,436 237,433 237,455 237,451 237,494 237,055 237,937 237,863 238,037 238,000 237,900 241,964 241,775 239,319 239,016 239,510 239,502 239,281 242,108 242,201 242,300 239,123 239,193 239,132 239,132 239,883 238,467 238,082 239,856 239,095 239,662 239,695 239,919 240,013 240,612 241,135 241,152 241,817 242,438 242,027 242,238 242,457 242,457 242,757 243,043 243,329 243,576 243,849 243,897 243,998 244,125 244,326 244,380 244,565 244,805 245,045
ETTOMETRICHE	252 253 254 255 256 257 258 259 260 261 262 263 264 265 266 267 268
DIST. PARZIALI	4,54 25,00 25,00 25,00 5,87 19,93 25,00 25,00 25,00 25,00 25,00 25,00 20,64 25,00 25,00 25,00 25,00 25,00 25,00 25,00 25,00 25,00 25,00 23,51 26,49 25,00 25,00 21,49 25,00 25,00 25,00 23,45 14,54 10,21 25,00 25,00 25,00 23,14 26,86 25,00 25,00 25,00 17,96 25,00 25,00 25,00 25,55 24,45 25,00 25,00 25,00 25,00 20,80 20,82 25,00 25,00 25,00 22,33 25,00 25,00 16,11 8,89 25,00 25,00 25,00 25,00 25,00 25,00 25,00 16,45 5,55 25,00 25,00 25,00 19,32 25,00 25,00 19,90
DIST. PROGRESSIVE	25143,86 25168,00 25175,00 25200,00 25225,00 25234,07 25250,00 25275,00 25300,00 25325,00 25350,00 25375,00 25400,00 25425,00 25450,00 25475,00 25500,00 25525,00 25550,00 25575,00 25600,00 25625,00 25648,51 25675,00 25700,00 25725,00 25750,00 25775,00 25800,00 25825,00 25848,45 25862,59 25875,00 25900,00 25925,00 25948,14 25975,00 26000,00 26025,00 26050,00 26075,00 26100,00 26125,00 26150,00 26175,00 26200,00 26225,00 26250,00 26275,00 26300,00 26325,00 26350,00 26375,00 26400,00 26425,00 26450,00

ANTICAPILLARE
SCOTICO (20 cm)
SPESSORE BONIFICA (cm)
INTERVENTO TIPO
VALORI VIVOLI (in plano fondale)
CATEGORIA SOTTOSUOLO

INTERVENTO TIPO A

351 C — 346 S2

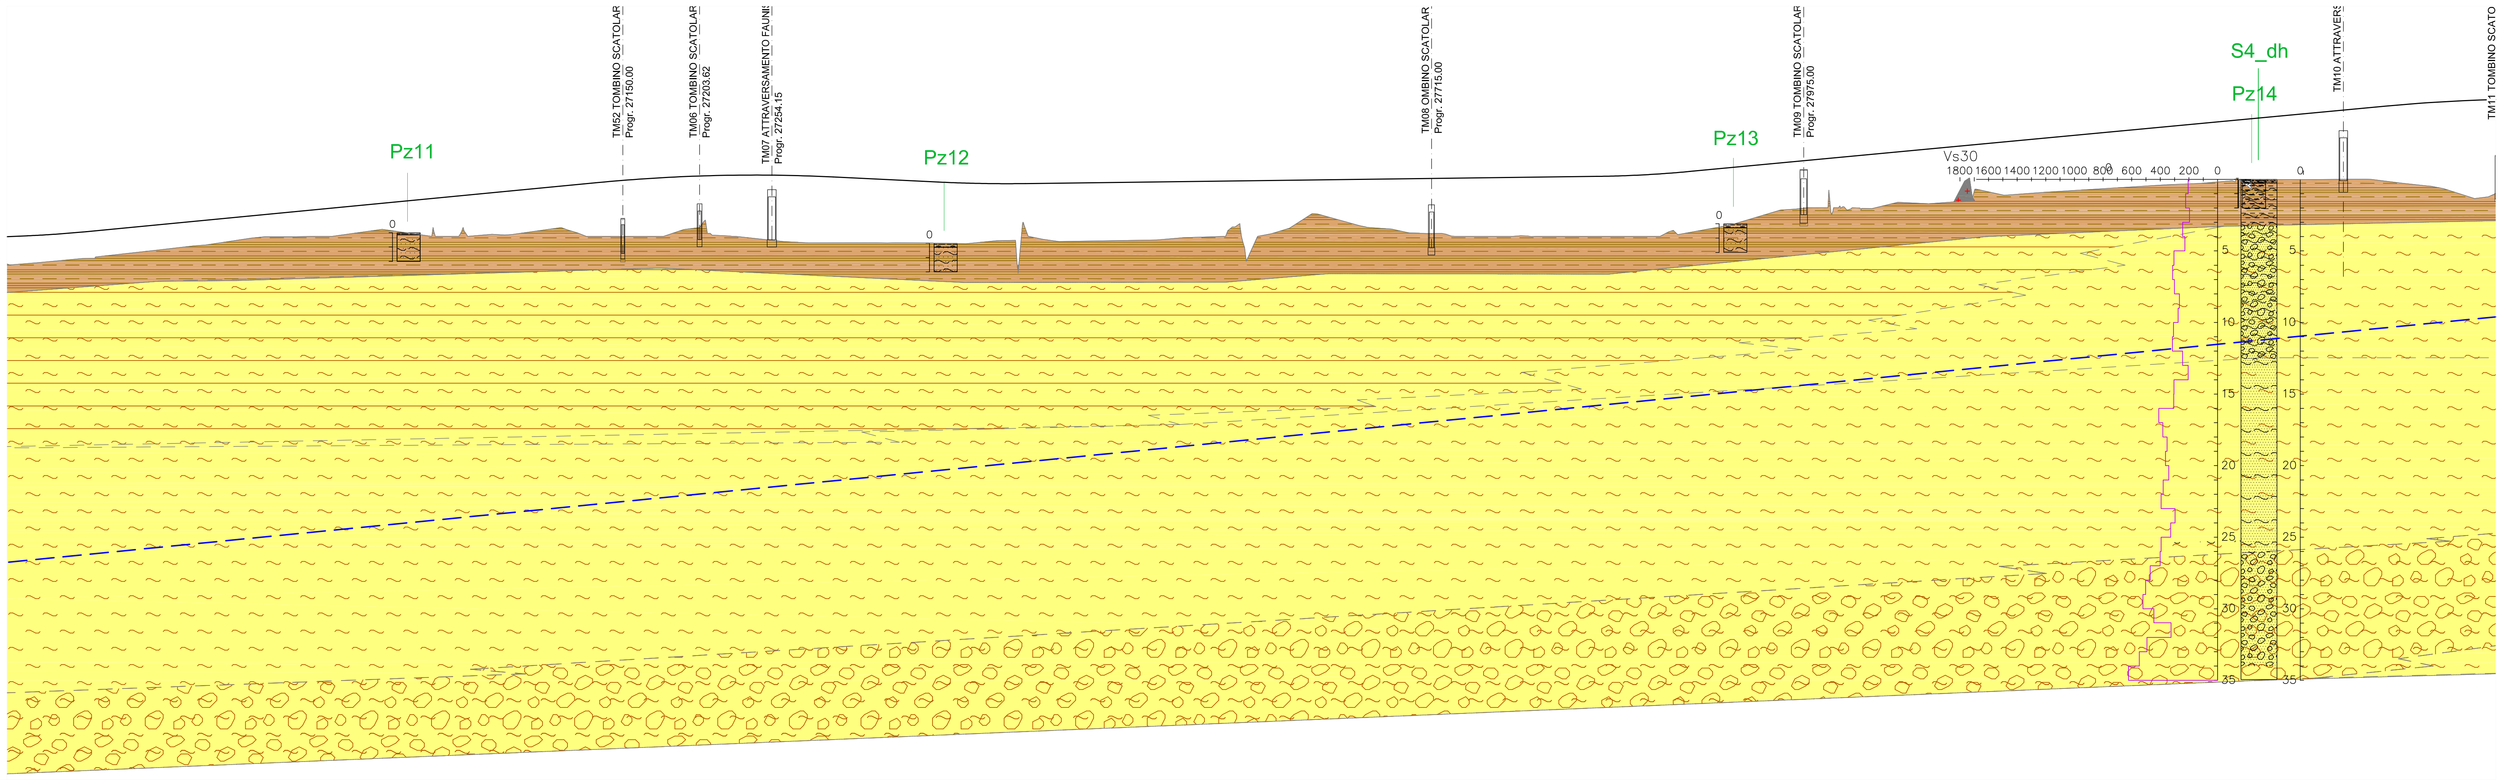

QT.RIF. 196,50

NUMERO SEZIONI	75 76 77 79 80 81 82 84 85 86 87 88 89 90 91 93 94 95 96 97 98 99 100 101 102 103 104 105 106 107 108 110 111 112 113 114 115 116 117 118 119 120 121 122 123 124 125 126 127 128 129 130 131 132 133 134 135 136 138 139 140 141 142 143 144 145 146 147 148 149 150
QUOTE PROGETTO	243,998 244,125 244,326 244,380 244,565 244,805 245,045 245,296 245,524 245,764 246,004 246,244 246,483 246,723 246,963 247,219 247,442 247,682 247,909 248,093 248,203 248,268 248,279 248,293 248,313 248,500 248,582 248,710 247,737 247,741 247,773 247,804 247,835 247,867 247,898 247,930 247,961 247,993 248,024 248,056 248,073 248,087 248,119 248,150 248,182 248,214 248,245 248,277 248,308 248,340 248,371 248,403 248,434 248,466 248,497 248,529 248,560 248,592 248,623 248,655 248,686 248,718
QUOTE TERRENO	242,027 242,238 242,457 242,457 242,757 243,043 243,329 243,576 243,849 243,897 243,998 244,044 244,400 244,223 244,600 244,723 244,963 244,972 244,963 244,326 244,380 244,565 244,805 244,344 244,520 244,000 244,000 244,000 244,000 244,373 244,019 243,794 243,564 243,554 243,109 243,545 243,507 243,587 242,760 243,704 243,687 243,673 243,716 243,782 243,934 244,589 244,125 245,167 245,152 245,582 245,293 244,024 244,156 244,000 244,073 244,000 244,031 244,000 244,000 244,000 244,000