


LEGENDA

INDAGINI PREGRESSE		INDAGINI ANNO 2017	
	Sondaggio geognostico - anno 2001		Sondaggio geognostico con indagine downhole
	Sondaggio geognostico - anno 2009		Sondaggio geognostico con piezometro
	Indagine sismica a rifrazione - anno 2009		Pozzetto geognostico
	Sondaggio geognostico - anno 2010		Indagine sismica a rifrazione

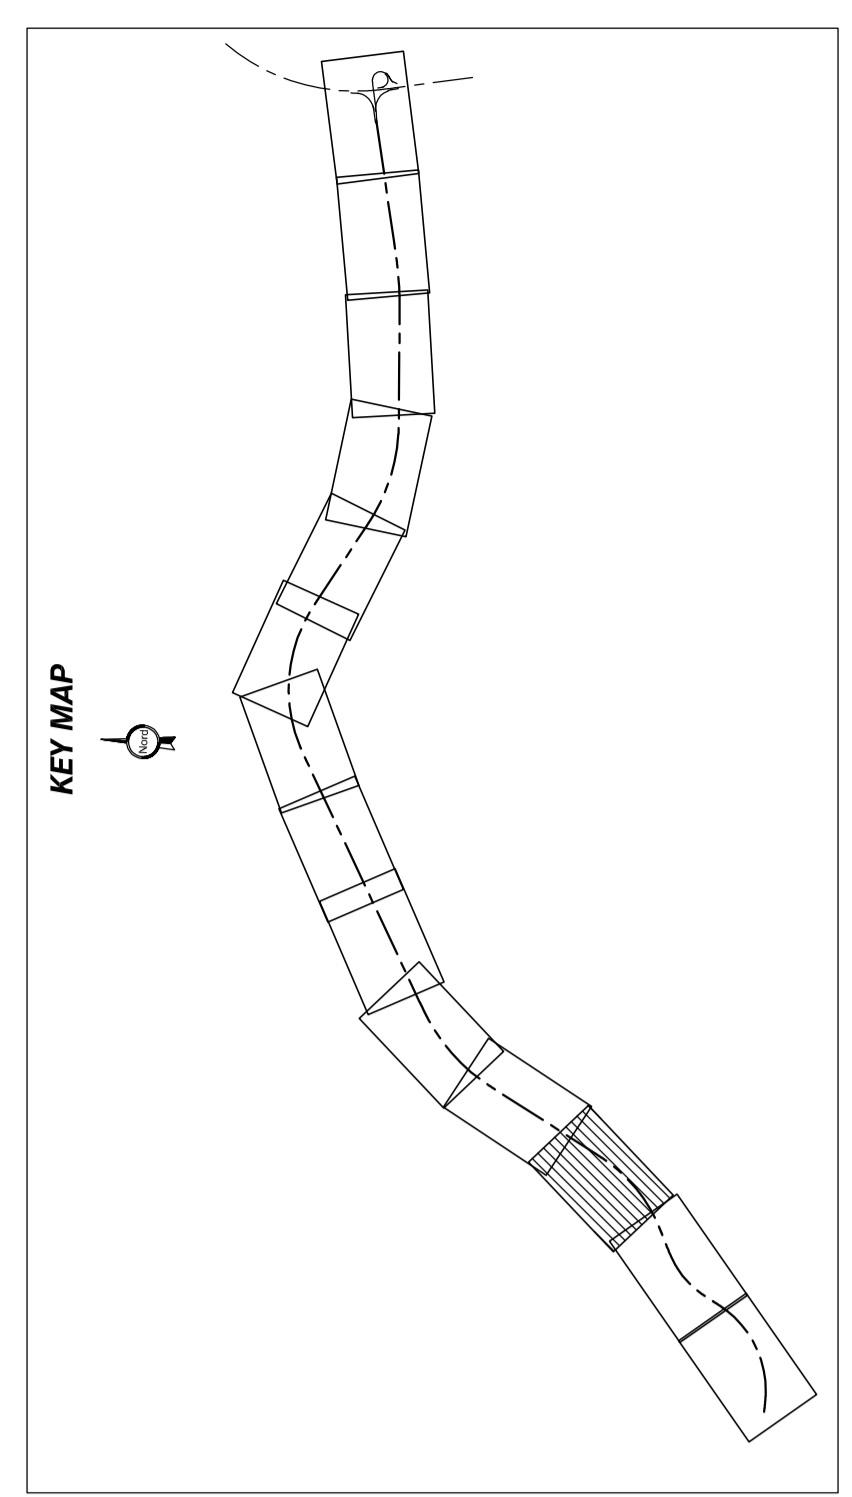


Direzione Progettazione e Realizzazione Lavori

Collegamento tra l'A4 (Torino-Milano) in località Santhià, Biella, Gattinara e l'A26 (Genova Voltri-Gravellona) in località Ghemme. Lotto 1

PROGETTO DEFINITIVO cop.

PROGETTAZIONE: ANAS - DIREZIONE PROGETTAZIONE E REALIZZAZIONE LAVORI

PROGETTISTI: Ing. Achille Devis/Incaschi Ing. Achille Devis/Incaschi Ing. Achille Devis/Incaschi Ing. Achille Devis/Incaschi	PROGETTO: DPT1007	NUM. PROC.: 1701	N. PROC.: 1701	NOME FILE: T00C0000EOPU01-1.4.DWG	REVISIONE: B	SCALA: 1:200
IL GEOLOGO: Ing. Riccardo Giampa	RESPONSABILE DEL SIA: arch. Giovanni Magagnoli	IL COORDINATORE PER LA SICUREZZA IN FASE DI PROGETTAZIONE: geom. Fabio Quarantani	IL COORDINATORE PER LA SICUREZZA DEL PROCEDIMENTO: ing. Riccardo Giampa	DATA:	REVISIONE:	SCALA:

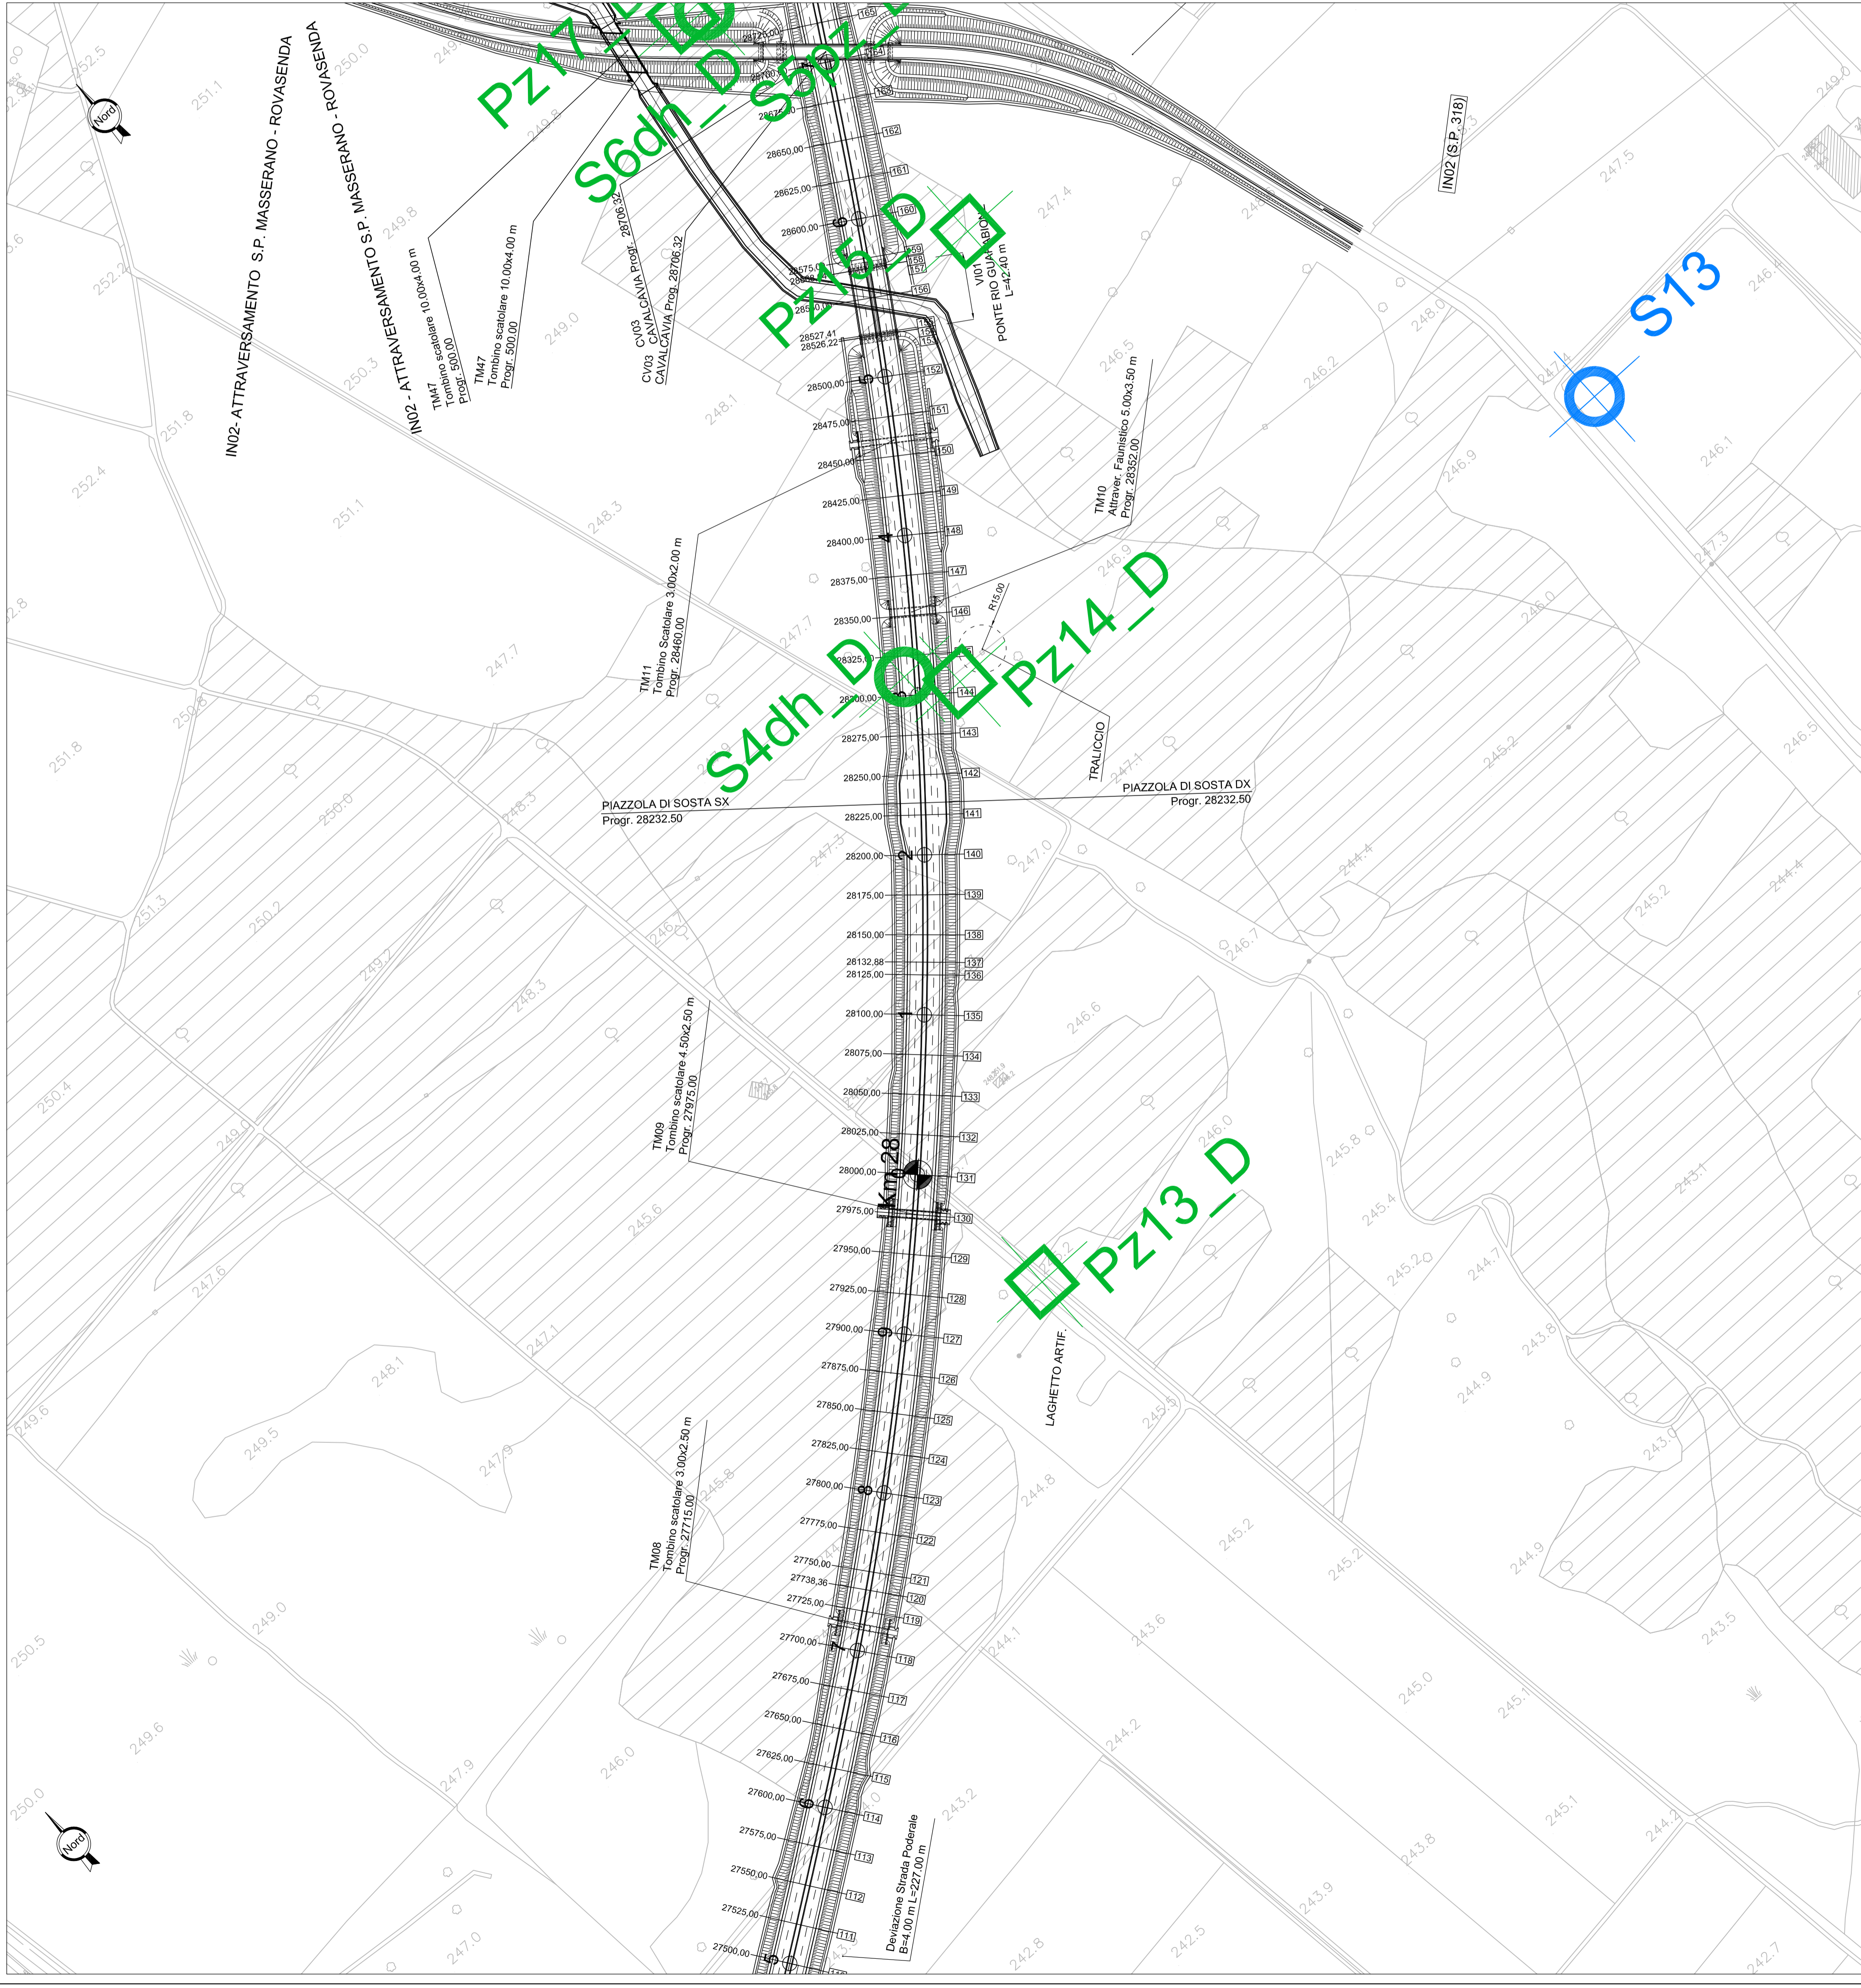

REV.	DESCRIZIONE	DATA	REDATO	VERIFICATO	APPROVATO
C					
B	emissione a seguito richieste iter approvativo	Settembre 2019			
A	emissione	Maggio 2018			