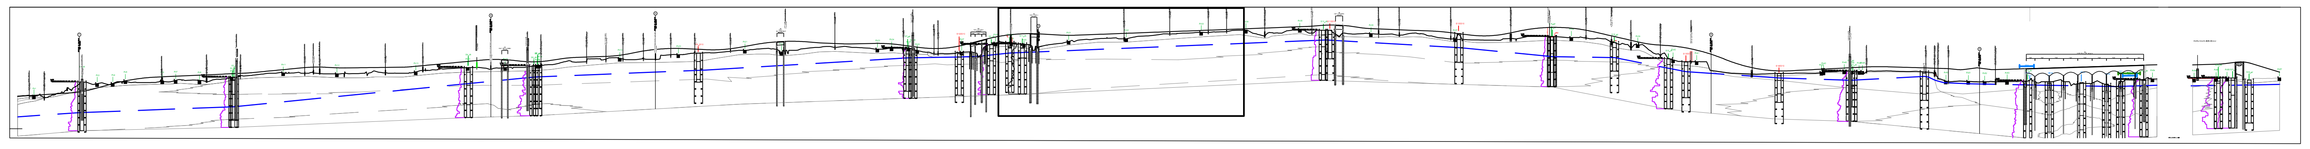

QUADRO D'UNIONE PROFILO LONGITUDINALE
Scala 1:20000

PROFILO LONGITUDINALE
Scala 1:2000

| | | |