


QUADRO D'UNIONE PROFILO LONGITUDINALE
Scala: 1:20000

PROFILO LONGITUDINALE
Scala: 1:2000

SONDAGGIO	S13_dh	S14_pz	P238	S15_pz	P239	S16_dh	P240	S13_2010	P241
POSIZIONE RISPETTO ALL'ASSE	Lato valle	In asse	In asse	Lato monte	In asse	Lato monte	In asse	Lato monte	Lato monte
DISTANZA ASSE STRADA	25 m	-	-	25 m	-	20 m	-	15 m	20 m
INDAGINI DIRETTE									
SEZIONE DI CALCOLO PER TRINCEA (T)									
SEZIONE DI CALCOLO PER STRADA (S)									
SEZIONE DI CALCOLO PER TRINCEA (T)									

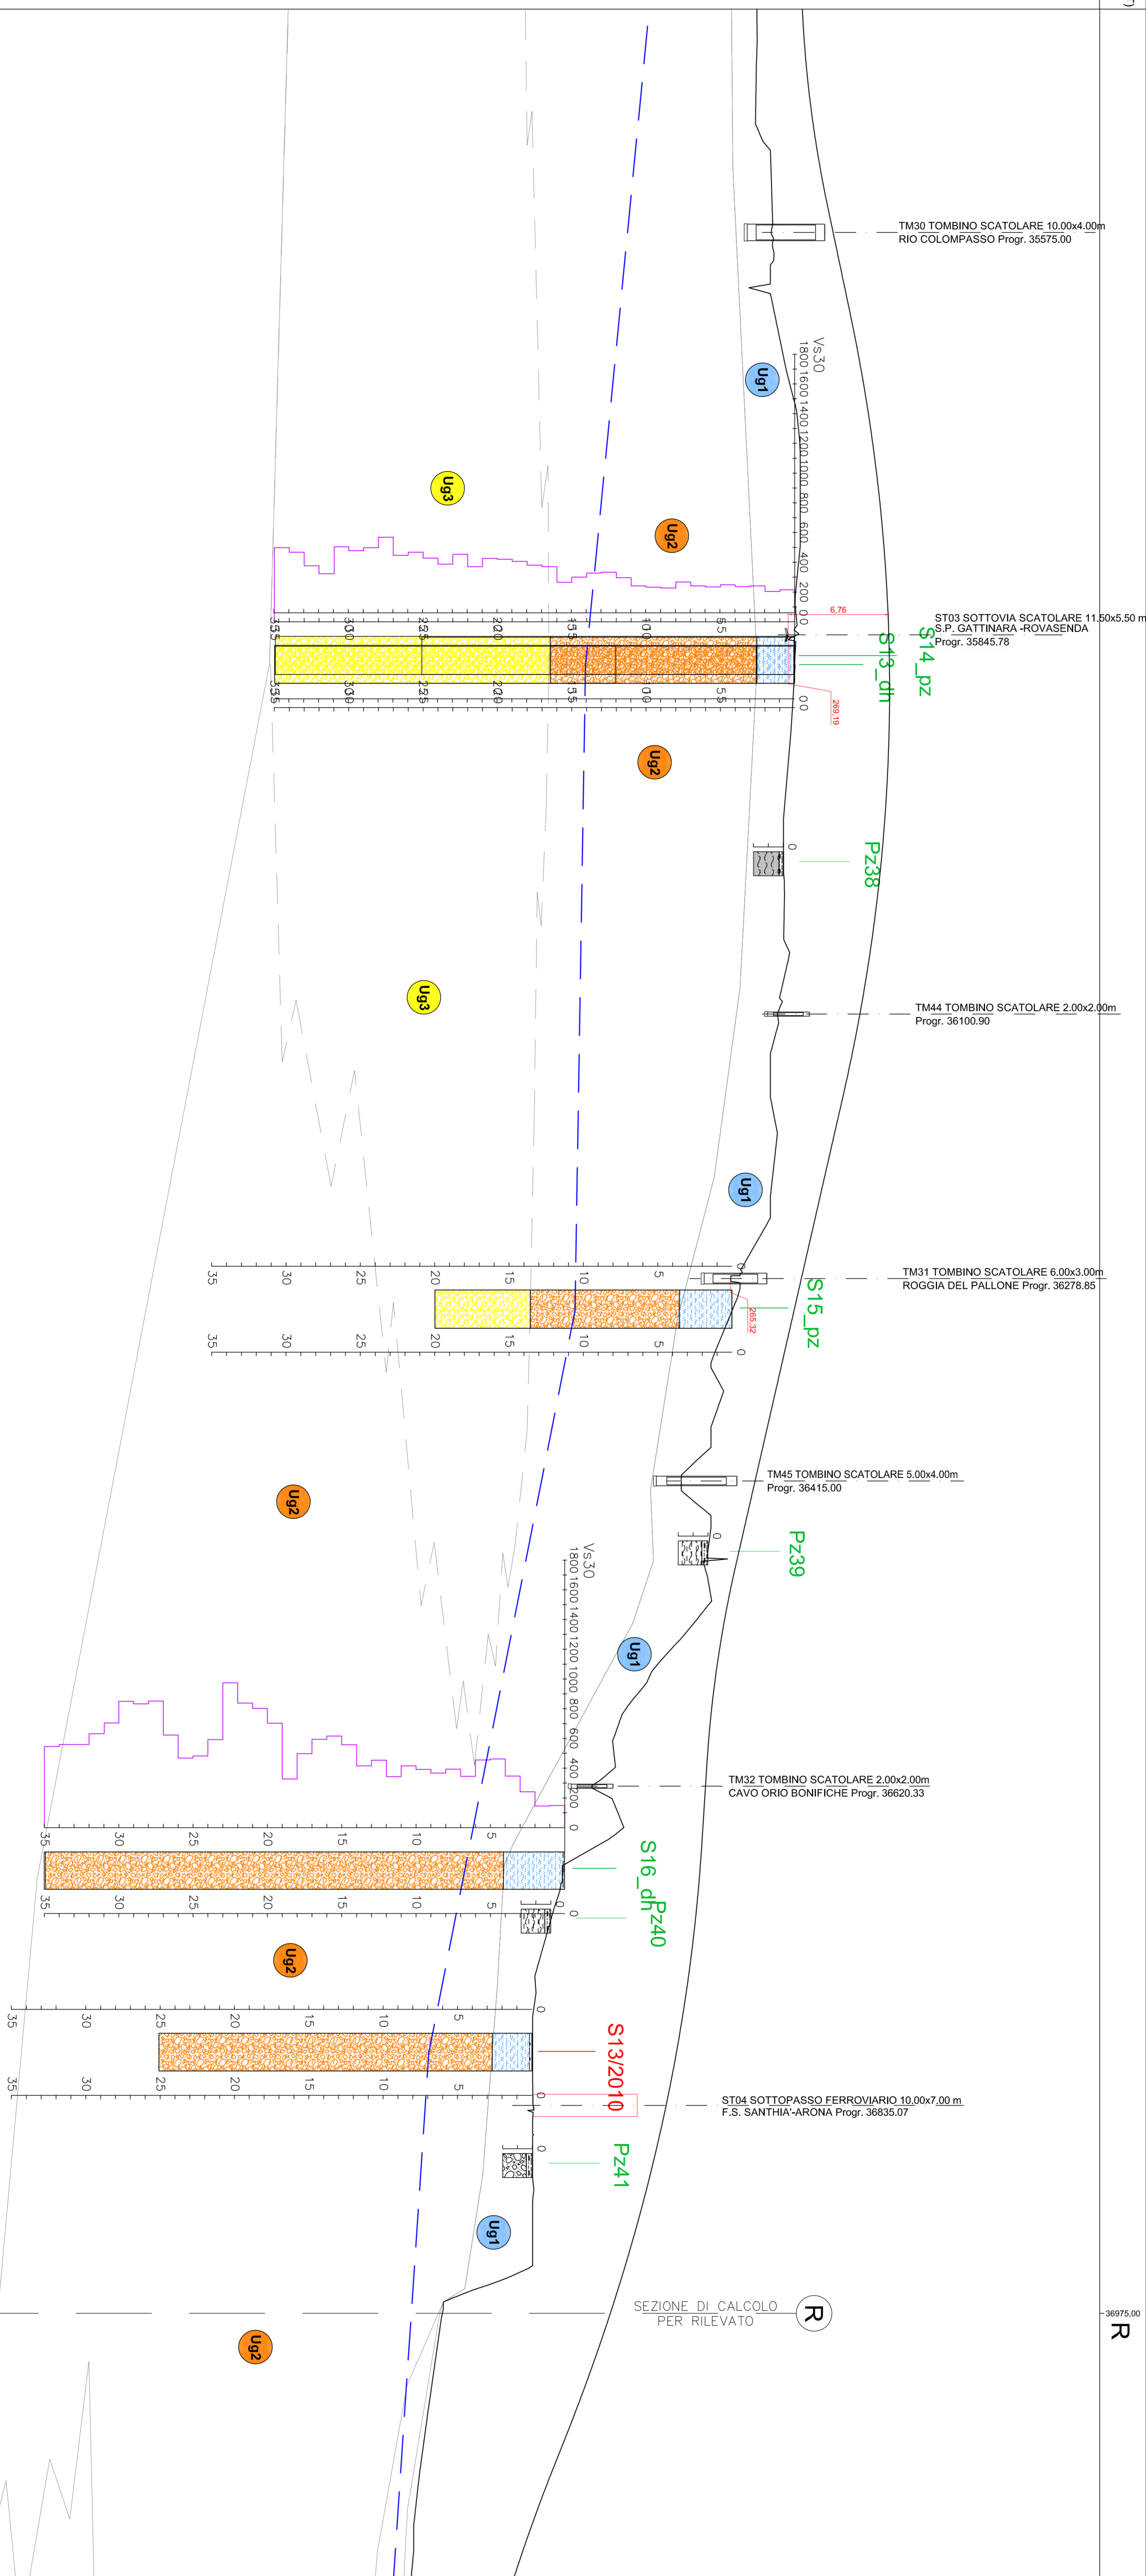

OTR. REF. 188.52

NUMERO SEZIONI	2	3	4	
QUOTE TERRENO	270.096	270.302	270.532	270.841	271.229	271.692	272.215	272.740	273.266	273.774	274.231	274.636	275.000	275.330	275.628	275.881	276.073	276.204	276.275	276.285	276.235	276.125	275.955	275.725	275.445	275.115	274.735	274.305	273.825	273.295	272.715	272.085	271.405	270.675	269.895	269.065	268.185	267.255	266.275	265.245	264.165	263.035	261.855	260.625	259.345	258.015	256.635	255.205	253.725	252.195	250.615	248.985	247.305	245.575	243.795	241.965	240.085	238.155	236.175	234.145	232.065	229.935	227.755	225.525	223.245	220.915	218.535	216.105	213.625	211.095	208.515	205.885	203.205	200.475	197.695	194.865	191.985	189.055	186.075	183.045	179.965	176.835	173.655	170.425	167.145	163.815	160.435	156.905	153.325	149.695	146.015	142.285	138.505	134.675	130.795	126.865	122.885	118.855	114.775	110.645	106.465	102.235	97.955	93.625	89.245	84.815	80.335	75.805	71.225	66.595	61.915	57.185	52.405	47.575	42.695	37.765	32.785	27.755	22.675	17.545	12.365	7.135	1.855	-3.475	-8.745	-13.965	-19.135	-24.255	-29.325	-34.345	-39.315	-44.235	-49.105	-53.925	-58.695	-63.415	-68.085	-72.705	-77.275	-81.795	-86.265	-90.685	-95.055	-99.375	-103.645	-107.865	-112.035	-116.155	-120.225	-124.245	-128.215	-132.135	-136.005	-139.825	-143.595	-147.315	-150.985	-154.605	-158.175	-161.695	-165.165	-168.585	-171.955	-175.275	-178.545	-181.765	-184.935	-188.055	-191.125	-194.145	-197.115	-200.035	-202.905	-205.725	-208.495	-211.215	-213.885	-216.505	-219.075	-221.595	-224.065	-226.485	-228.855	-231.175	-233.445	-235.665	-237.835	-239.955	-242.025	-244.045	-246.015	-247.935	-249.805	-251.625	-253.395	-255.115	-256.785	-258.405	-259.975	-261.495	-262.965	-264.385	-265.755	-267.075	-268.345	-269.565	-270.735	-271.855	-272.925	-273.945	-274.915	-275.835	-276.705	-277.525	-278.295	-279.015	-279.685	-280.305	-280.875	-281.445	-281.965	-282.435	-282.855	-283.225	-283.545	-283.815	-284.035	-284.205	-284.325	-284.395	-284.415	-284.385	-284.305	-284.175	-284.005	-283.785	-283.515	-283.195	-282.825	-282.405	-281.935	-281.415	-280.845	-280.225	-279.555	-278.835	-278.065	-277.245	-276.375	-275.455	-274.485	-273.465	-272.395	-271.275	-270.105	-268.885	-267.615	-266.295	-264.925	-263.505	-262.035	-260.515	-258.945	-257.325	-255.655	-253.935	-252.165	-250.345	-248.475	-246.555	-244.585	-242.565	-240.495	-238.375	-236.205	-233.985	-231.715	-229.395	-227.025	-224.605	-222.135	-219.615	-217.045	-214.425	-211.755	-209.035	-206.265	-203.445	-200.575	-197.655	-194.685	-191.665	-18	