


STRALCIO PLANIMETRICO
Scala 1:2000

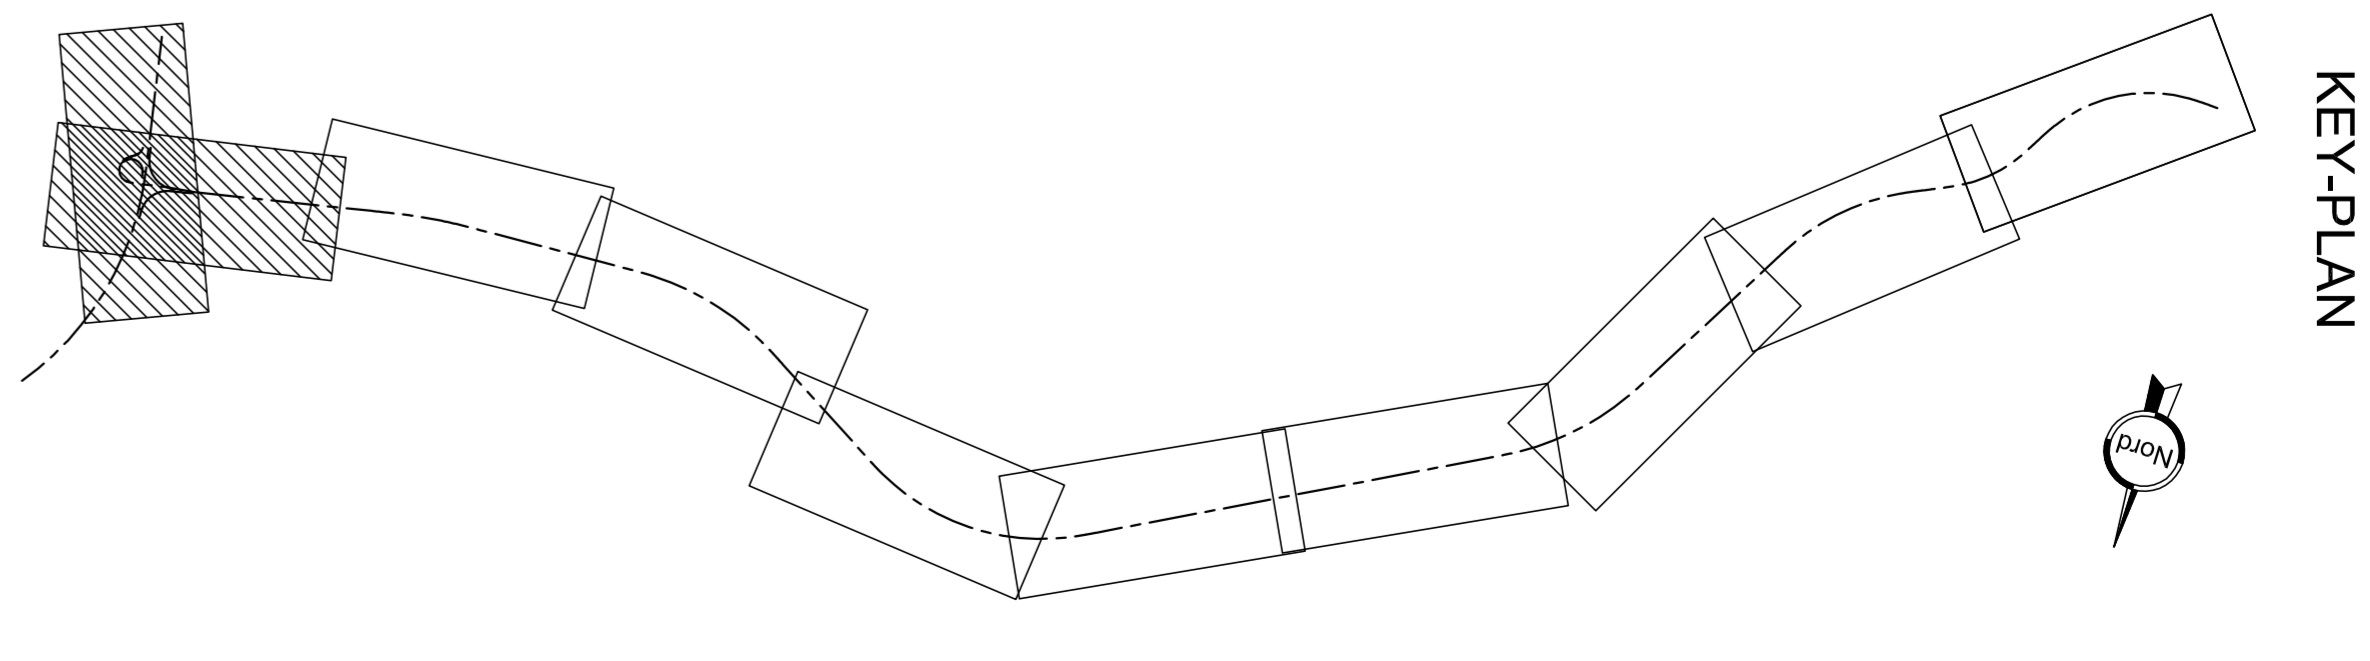


KEY-PLAN

LEGENDA

Azione Sismica di Progetto
 Vita nominale dell'opera ≥ 50 anni
 Classe d'uso = IV
 Coefficiente d'uso: CU = 2
 Periodo di riferimento: VR = 100 anni
 Tempo di ritorno: TR = 950 anni

Categoria di Sottosuolo B
 Categoria di Sottosuolo C
 Categoria di Sottosuolo S2

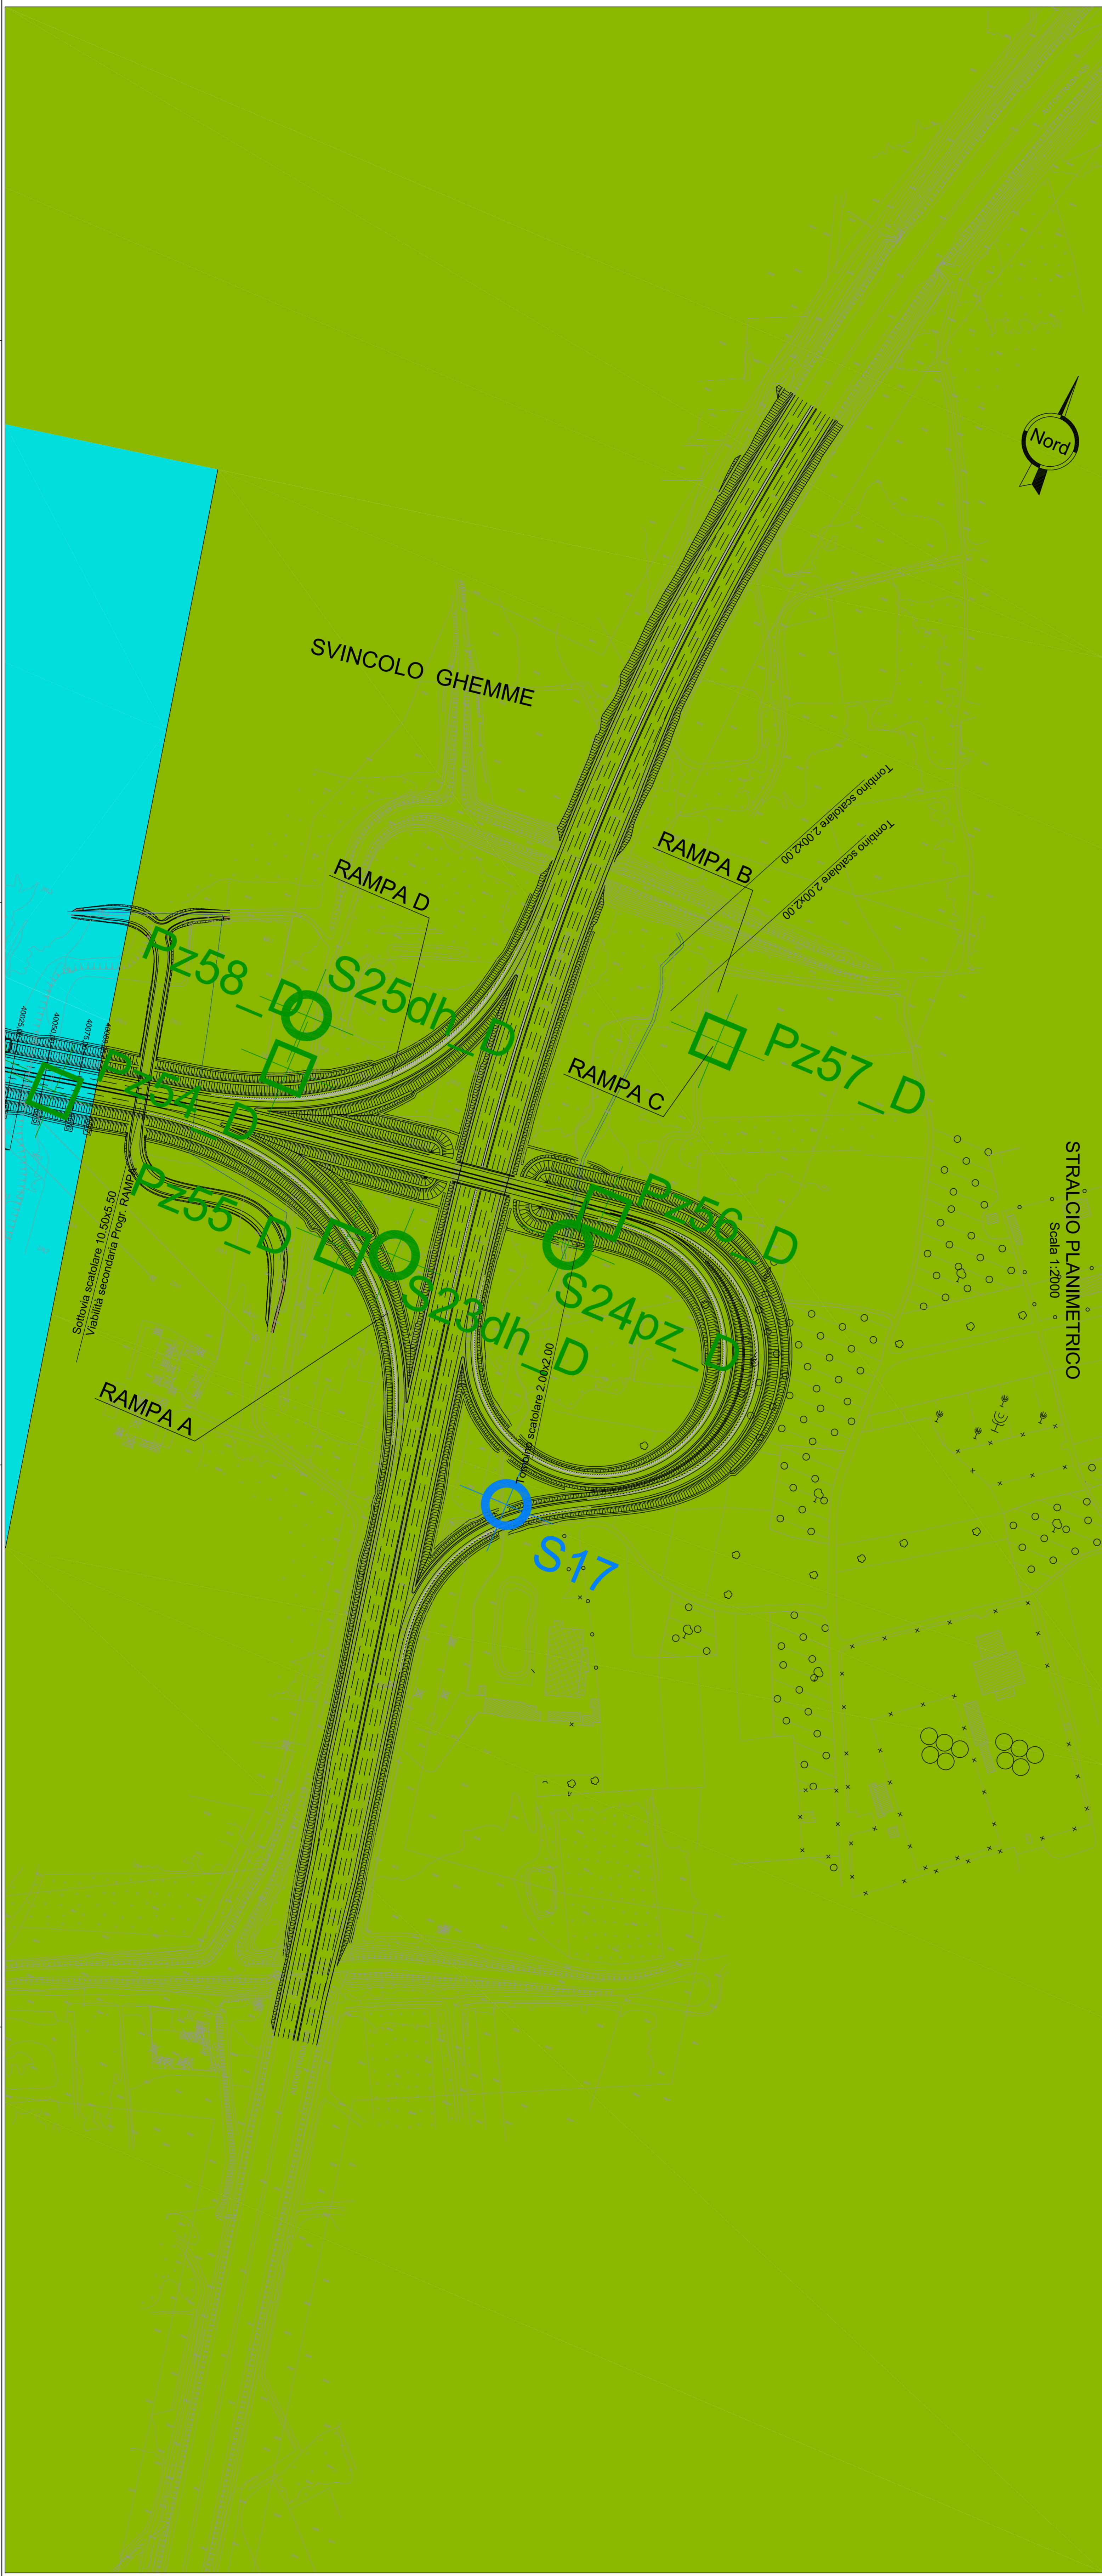

STRALCIO PLANIMETRICO
Scala 1:2000

anas Direzione Progettazione e Realizzazione Lavori

Collegamento tra l'A4 (Torino-Milano) in località Sarchib, Biella, Gattinora e l'A26 (Genova Voltri-Grovello) in località Ghemme. Lotto 1

PROGETTO DEFINITIVO

PROGETTISTI: ANAS - DIREZIONE PROGETTAZIONE E REALIZZAZIONE LAVORI

PROGETTO: Collegamento tra l'A4 (Torino-Milano) in località Sarchib, Biella, Gattinora e l'A26 (Genova Voltri-Grovello) in località Ghemme. Lotto 1





GEOTECNICA
PLANIMETRIA SISMICA
Tav. 5 di 5

CONDIZIONE	INDICE FILE	REGIONE	SCALA
