




-Montaggio concio 22S

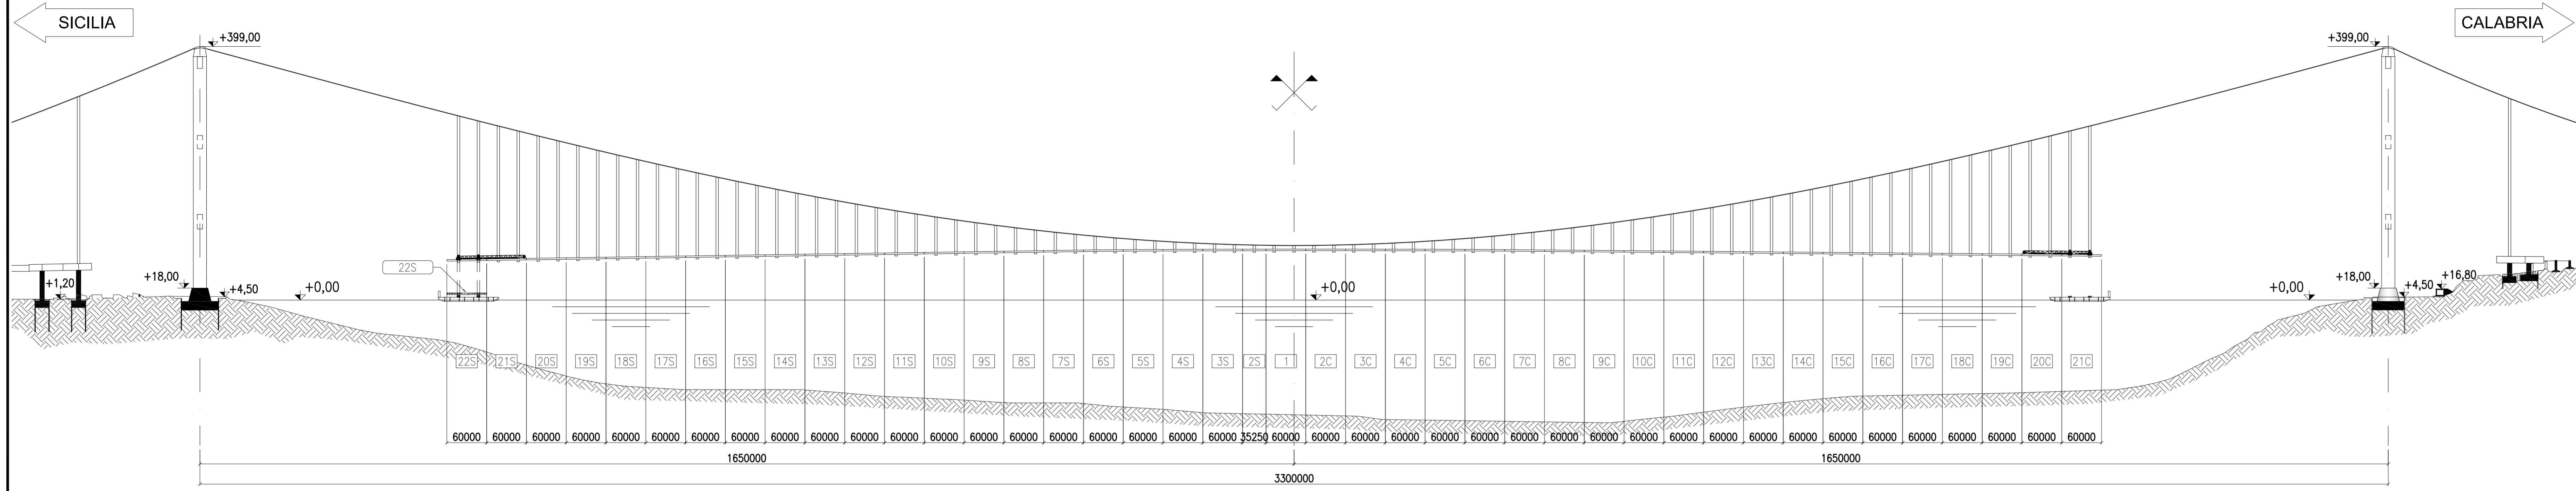


-Montaggio concio 22C

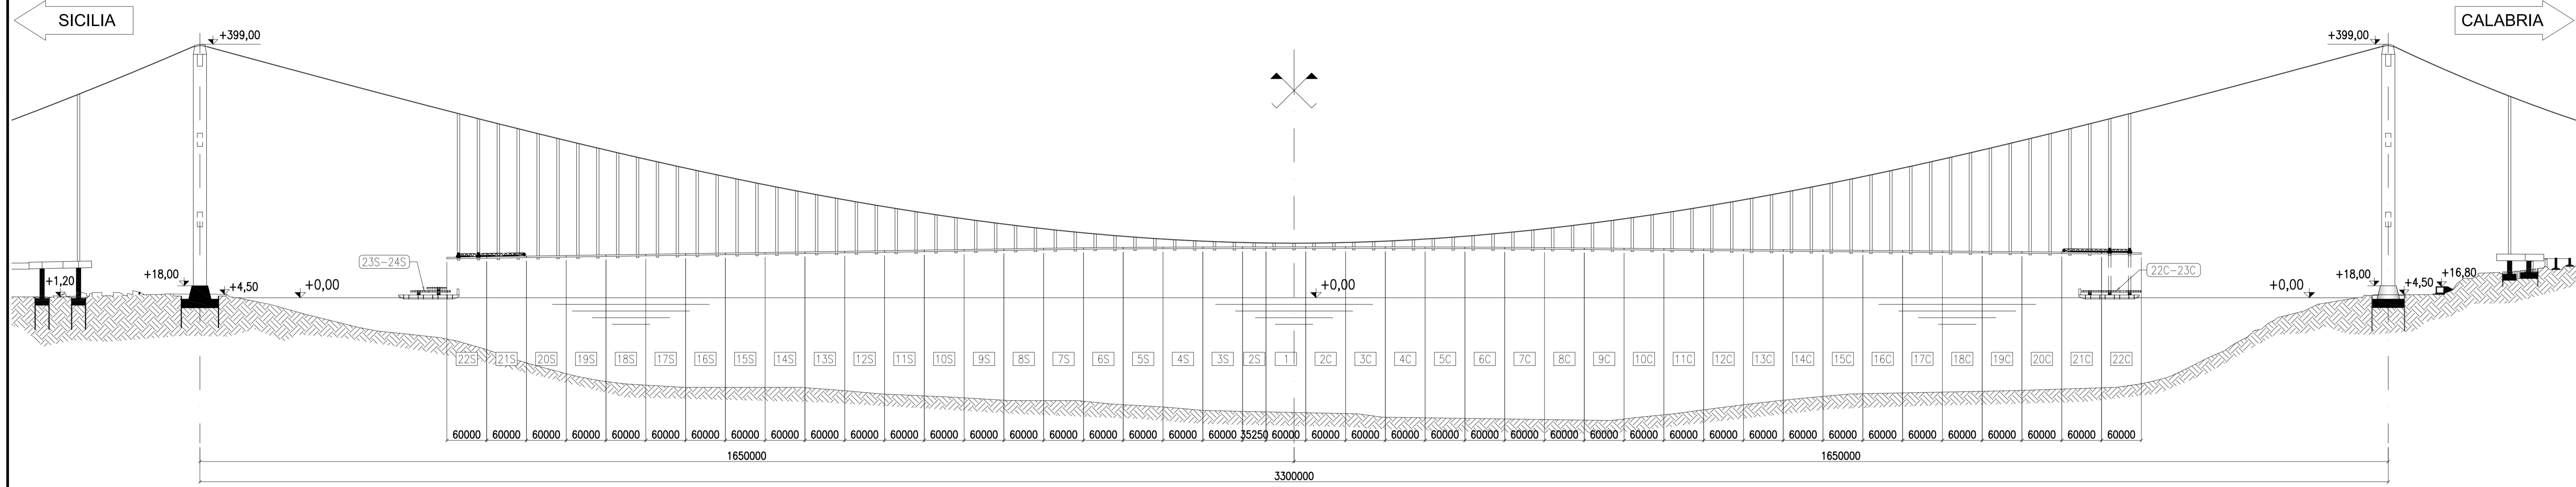

-Montaggio concio 23S

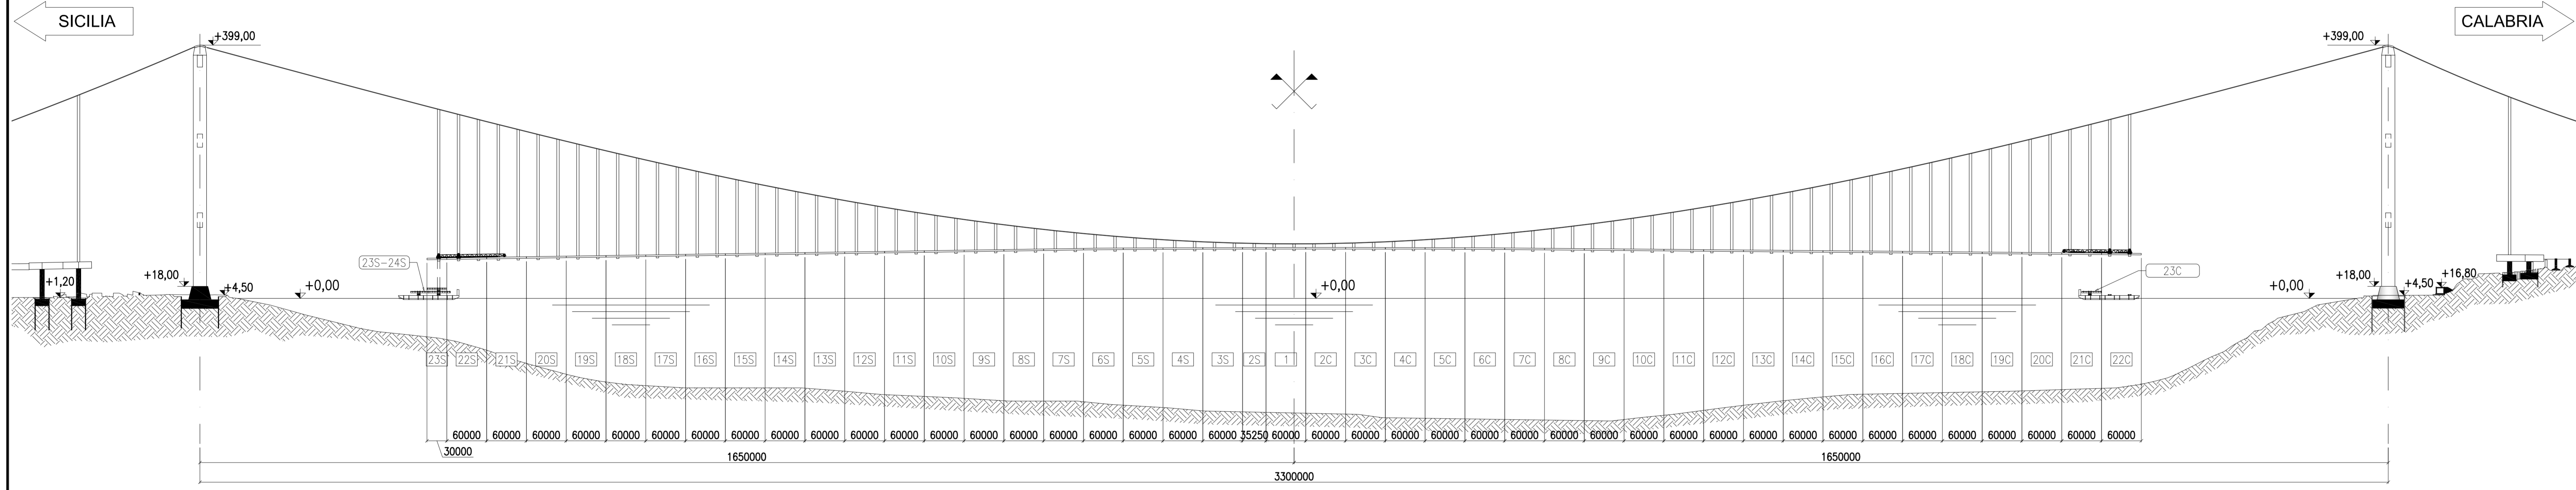

-Montaggio concio 23C

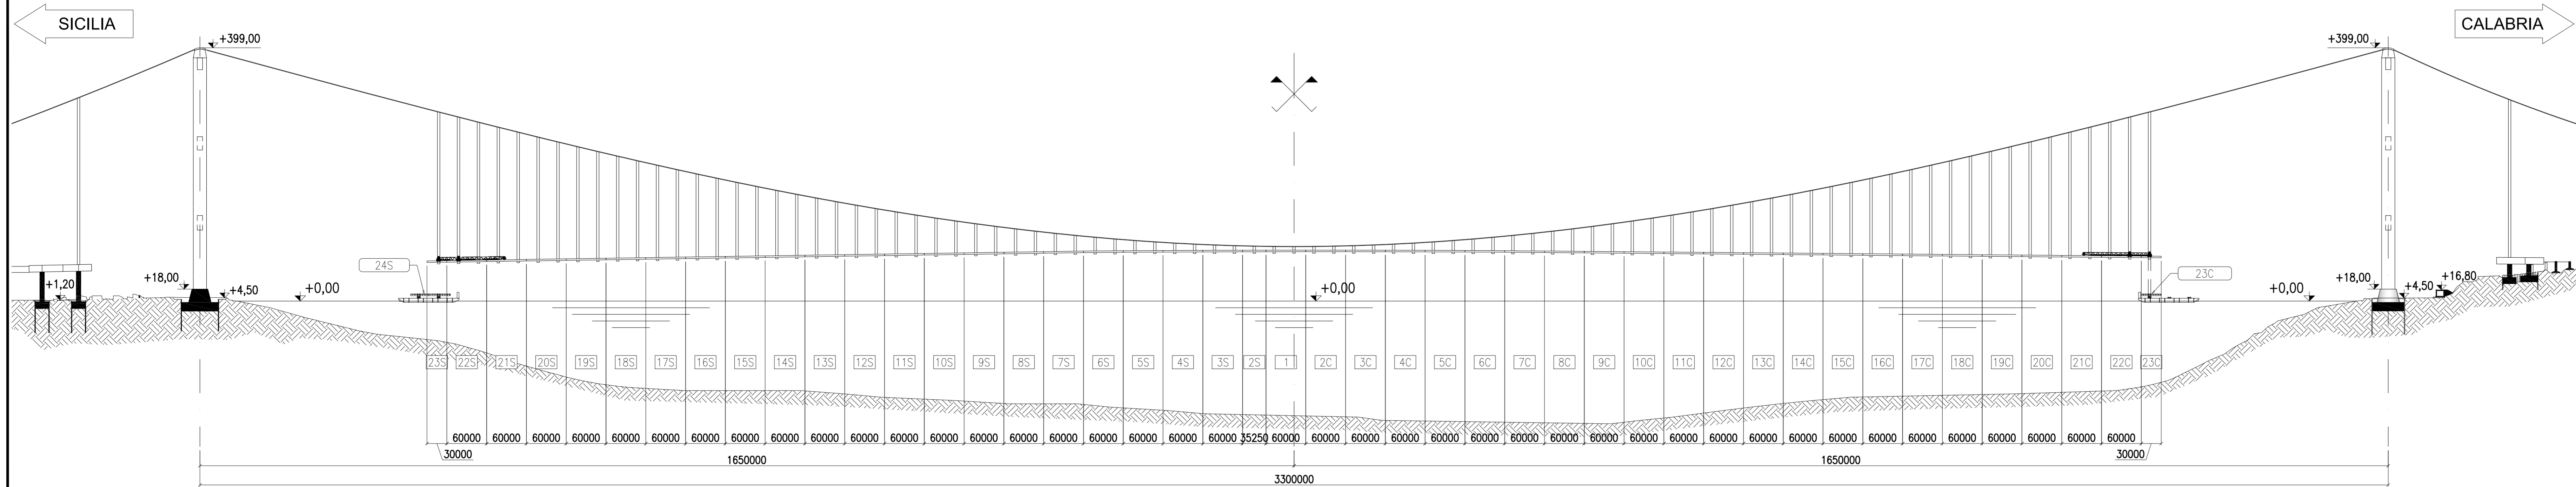


NOTE GENERALI




NOTA:
Per i dati di dettaglio vedi relazione descrittiva
codice: CG0000 PRO DP MT S5 IM 00 00 01 A

Stretto di Messina
Concessionario per la progettazione, realizzazione e gestione del collegamento stabile tra la Sicilia e il Continente
 Oggetto di diritto pubblico
 Legge n° 1108 del 10 dicembre 1971, modificata dal D.Lgs. n° 114 del 24 aprile 2003



PONTE SULLO STRETTO DI MESSINA
 PROGETTO DEFINITIVO

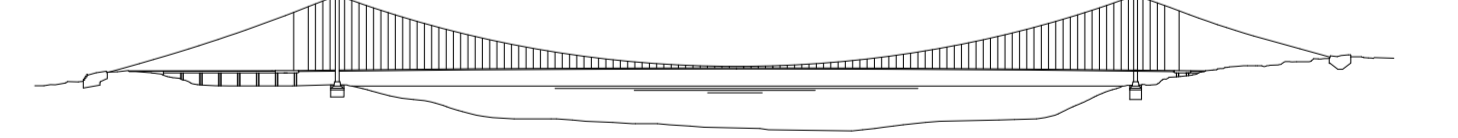

EUROLINK S.C.p.A.
 IMPREGILO S.p.A. (Mandatante)
 SOCIETA' ITALIANA PER CONDOTTE D'ACQUA S.p.A. (Mandatante)
 COOPERATIVA MURATORI E CEMENTISTI - C.M.C. di Ravenna Soc. Coop. a.r.l. (Mandatante)
 SHKAWAJIMA - HARIMA HEAVY INDUSTRIES CO. Ltd. (Mandatante)
 A.C.I. S.C.P.A. - CONSORZIO STABILE (Mandatante)

IL PROGETTISTA EUROLINK Dott. Ing. E. Paganò Ordine Ingegneri Milano n° 15408	IL CONTRINTE GENERALE Project Manager (Ing. P.P. Marcheselli)	STRETTO DI MESSINA Direttore Generale e RUP Valutazione (Ing. G. Fiammenghi)	STRETTO DI MESSINA Amministratore Delegato (Dott. P. Ciusco)
--	--	--	---

OPERA DI ATTRAVERSAMENTO [PS0293_FD]
 METODI E SISTEMI TEMPORANEI PER LA COSTRUZIONE ED IL MONTAGGIO
 SOVRASTRUTTURE
 IMPALCATO
 Montaggio impalcato - Montaggio conci 22s, 22c, 23s, 23c - Schema

CODICE [C][G][0][0][0][0][P][B][Z][D][P][M][T][S][I][M][0][0][0][0][0][1][3][F]0		SCALA 1:4000			
REV	DATA	DESCRIZIONE	REDAITTO	VERIFICATO	APPROVATO
FD	20-06-2011	EMISSIONE FINALE	PIUGLIESE	TRAVIA	PIUGLIESE