




-Montaggio concio 24S

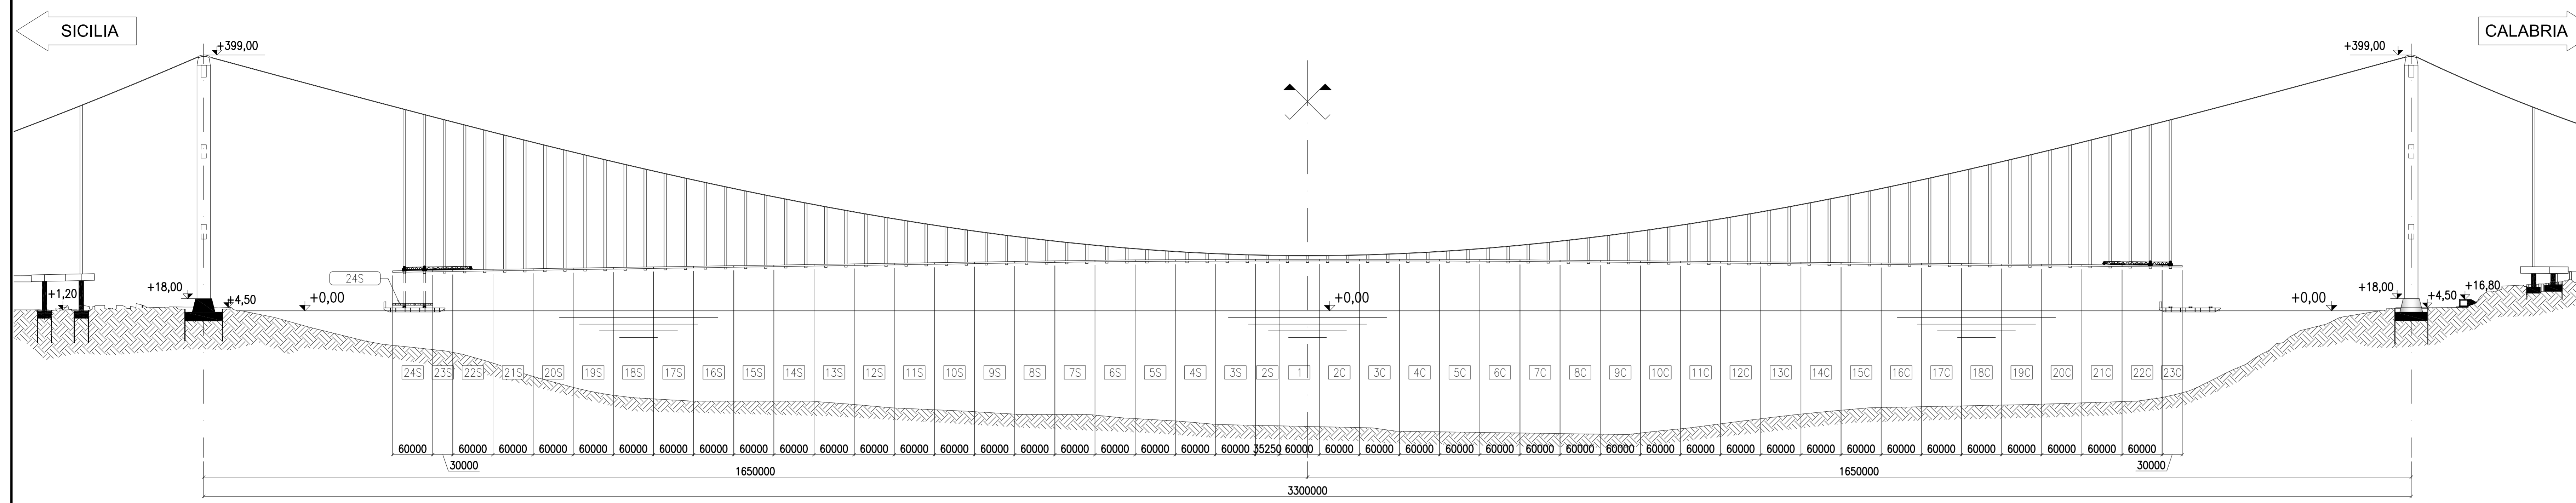


-Montaggio concio 24C

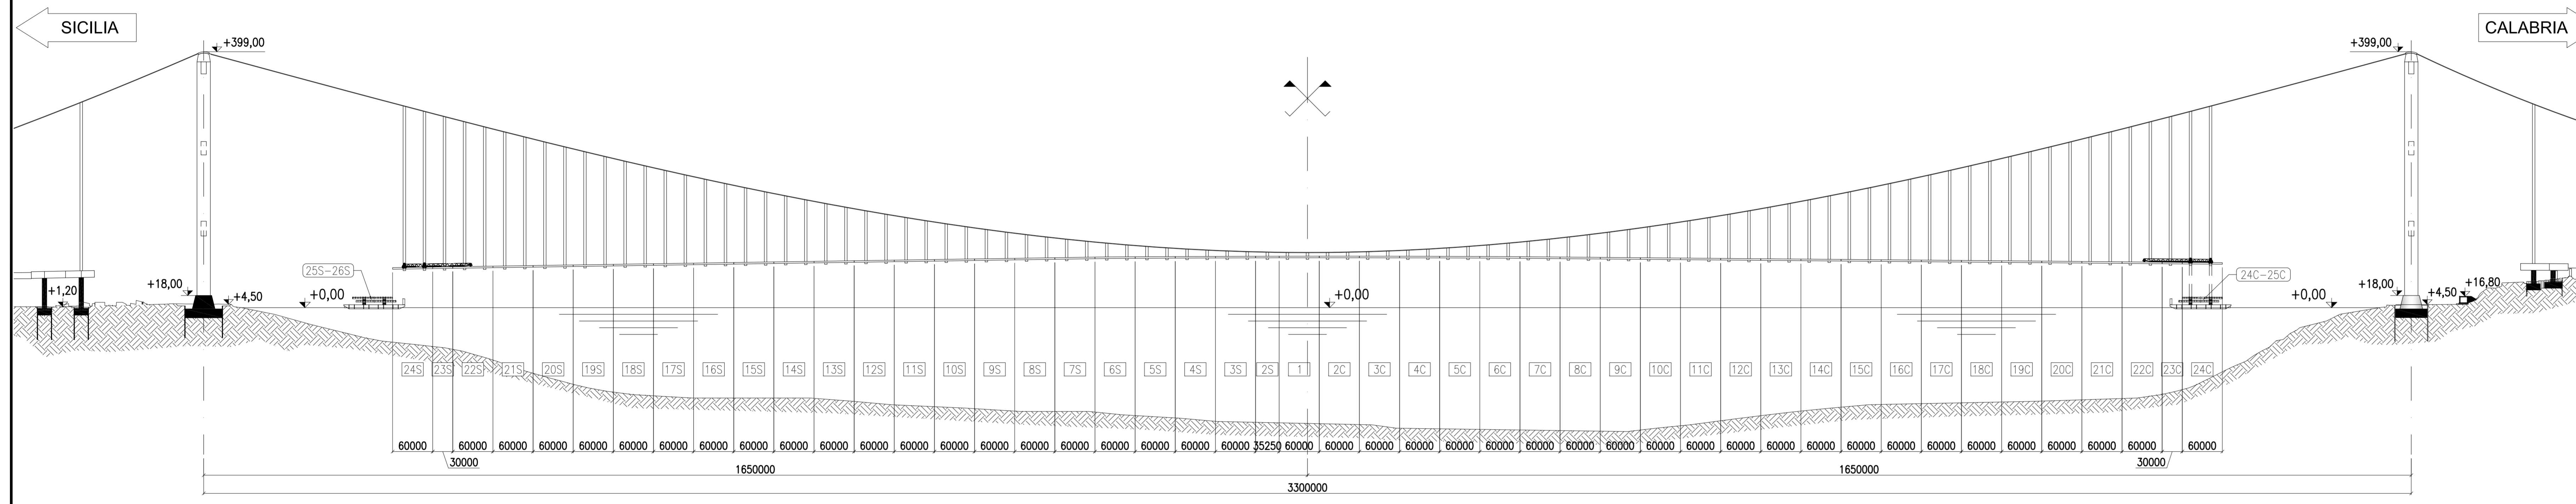


-Montaggio concio 25S

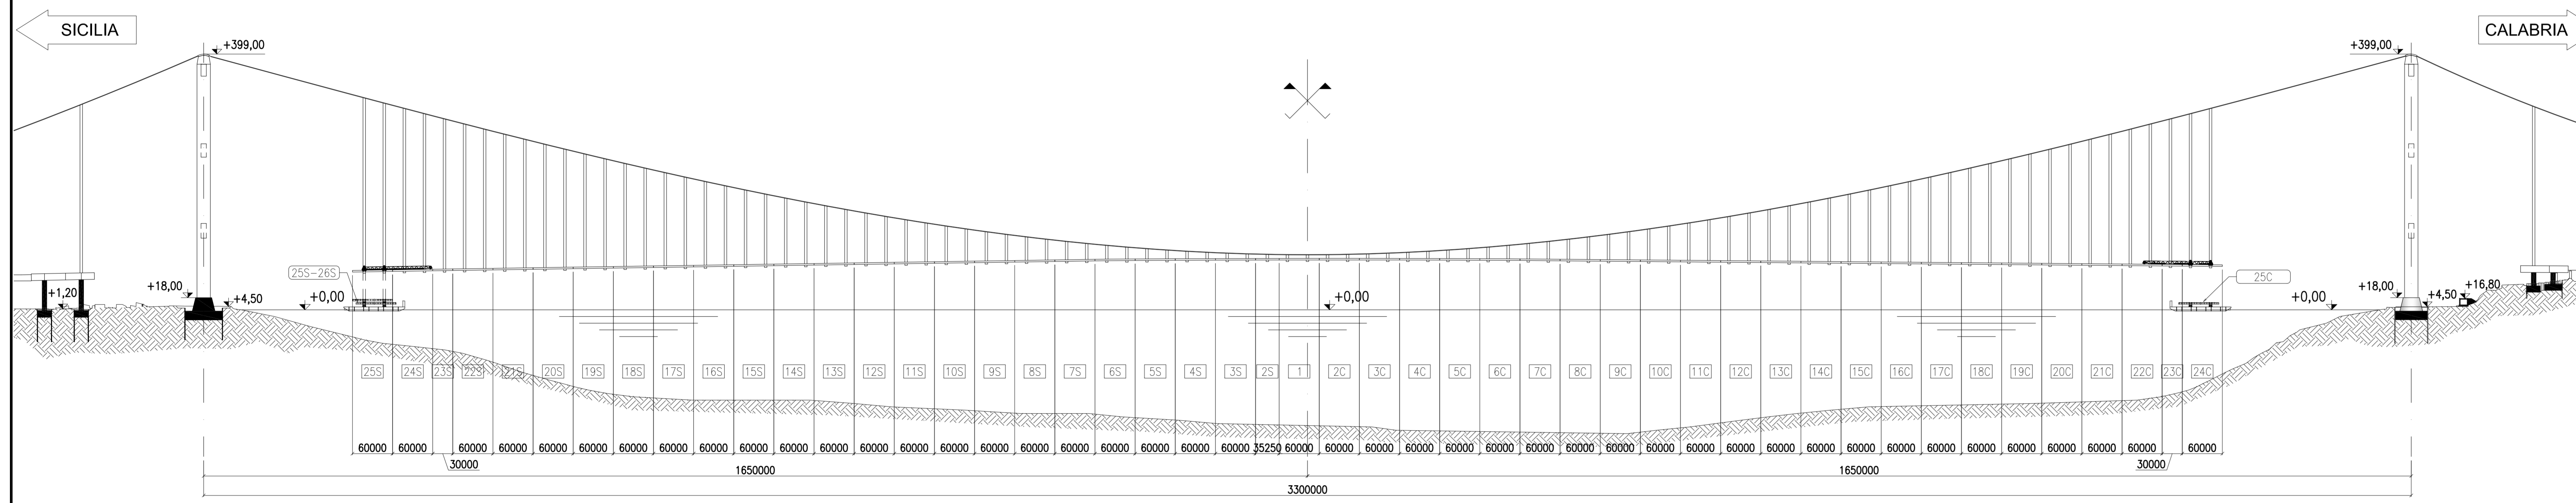

-Montaggio concio 25C

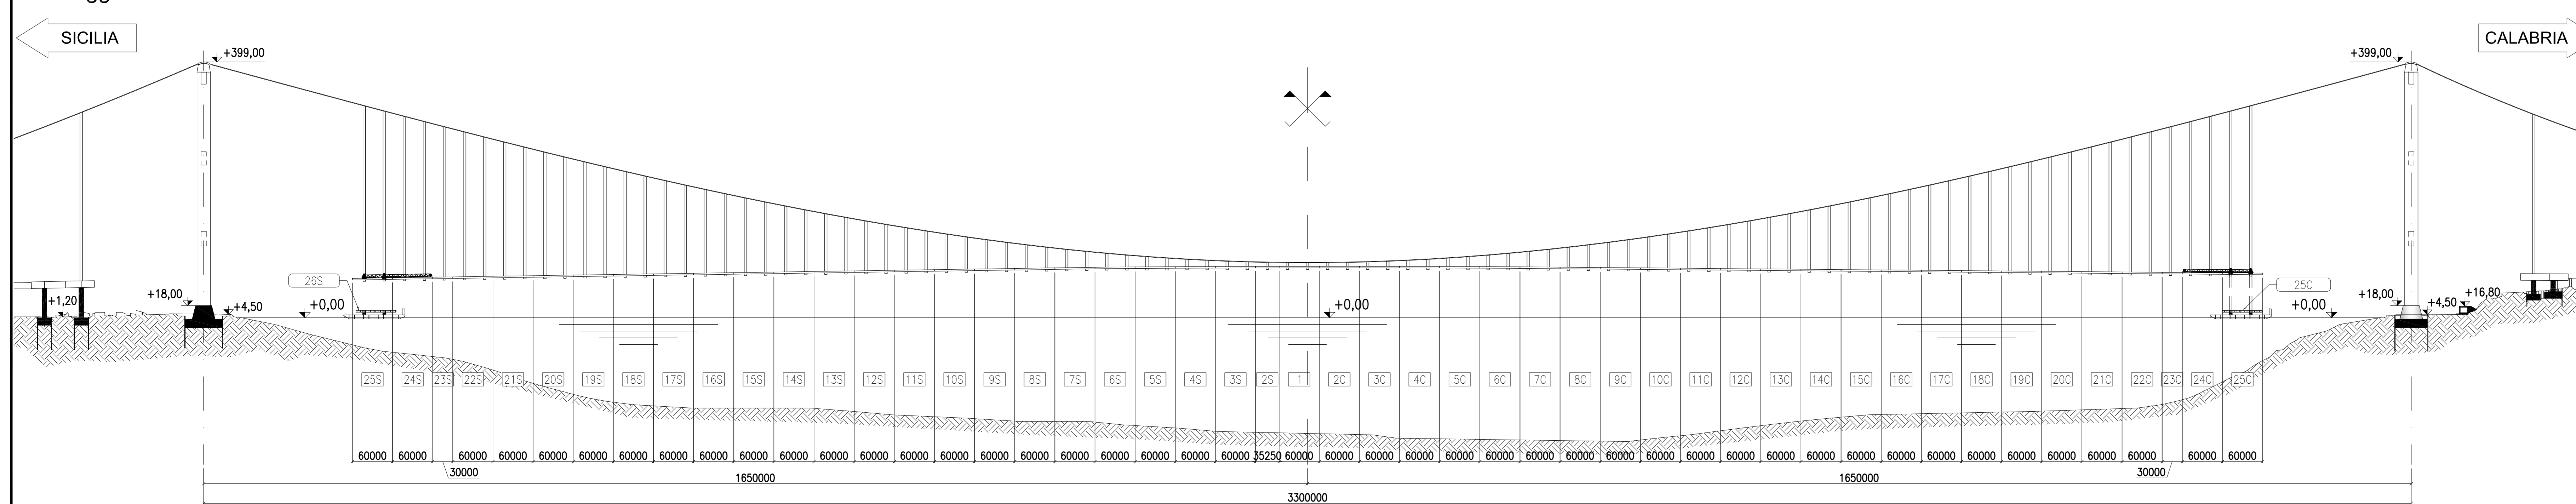

NOTE GENERALI

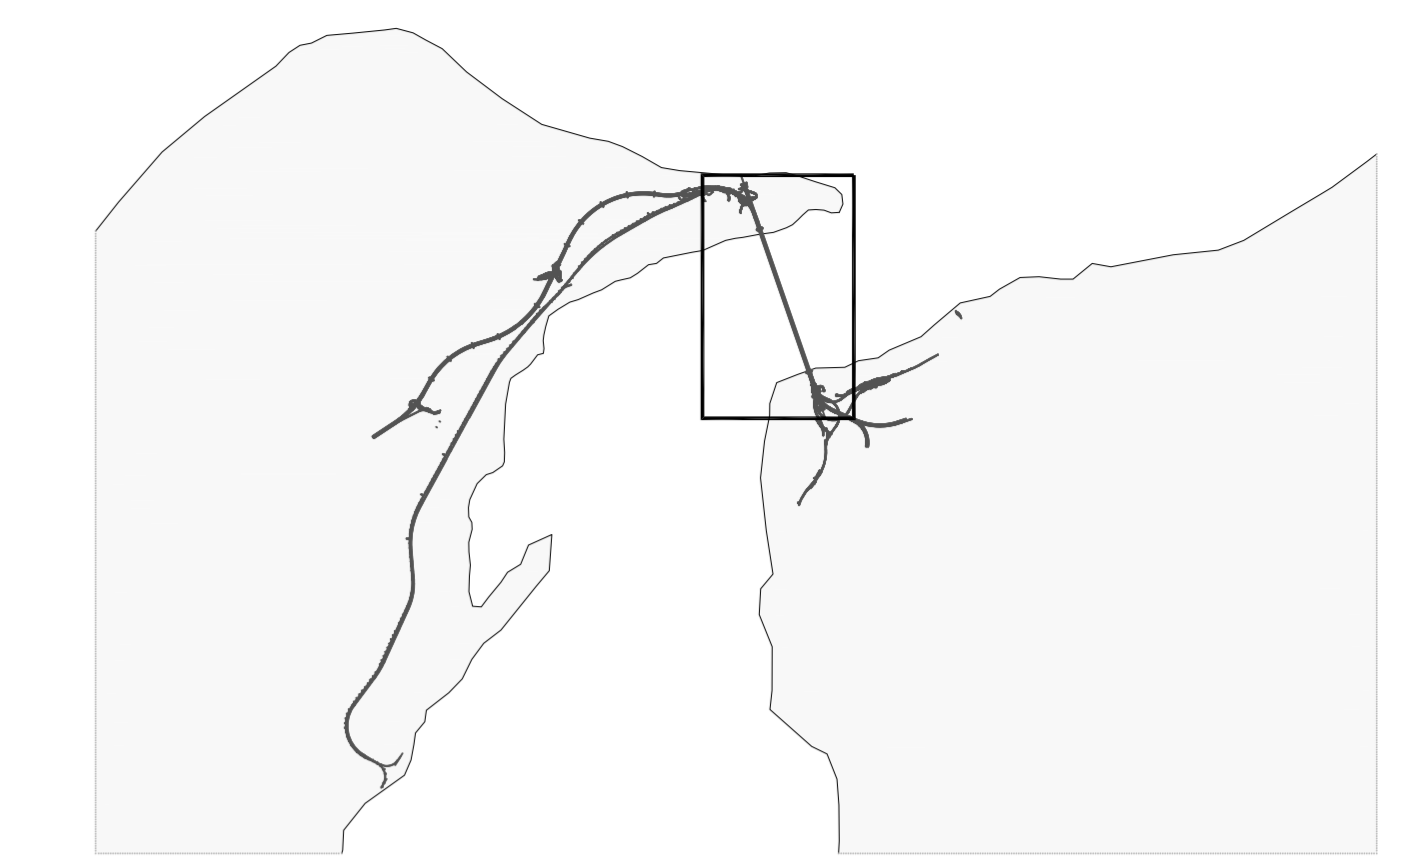

NOTA:  
Per i dati di dettaglio vedi relazione descrittiva  
codice: CG0000 PRO DP MT S5 IM 00 00 00 01 A

**Stretto di Messina**  
Concessionario per la progettazione, realizzazione e gestione del collegamento stabile tra la Sicilia e il Continente  
 Oggetto di diritto pubblico  
 Legge n° 1108 del 12 dicembre 1971, modificata dal D.Lgs. n° 114 del 24 aprile 2000

**PONTE SULLO STRETTO DI MESSINA**  
**PROGETTO DEFINITIVO**

**EUROLINK S.C.p.A.**  
 IMPREGILO S.p.A. (Mandatante)  
 SOCIETA' ITALIANA PER CONDOTTE D'ACQUA S.p.A. (Mandatante)  
 COOPERATIVA MURATORI E CEMENTISTI - C.M.C. di Ravenna Soc. Coop. a.r.l. (Mandatante)  
 SACOR S.A.S. (Mandatante)  
 ISHKAWAJMA - HARIMA HEAVY INDUSTRIES CO. Ltd. (Mandatante)  
 A.C.I. S.C.P.A. - CONSORZIO STABILE (Mandatante)

<b>IL PROGETTISTA</b> Eurolink Dott. Ing. E. Paganò Ordine Ingegneri Milano n° 15408	<b>IL CONTRATTORE GENERALE</b> Project Manager (Ing. P.P. Marcheselli)	<b>STRETTO DI MESSINA</b> Direttore Generale e RIP Validazione (Ing. G. Fiammenghi)	<b>STRETTO DI MESSINA</b> Amministratore Delegato (Dott. P. Cusco)
--	--	--	--

**OPERA DI ATTRAVERSAMENTO** [PS0294\_FD]  
**METODI E SISTEMI TEMPORANEI PER LA COSTRUZIONE ED IL MONTAGGIO**  
**SOVRASTRUTTURE**  
**IMPALCATO**  
 Montaggio impalcato - Montaggio conci 24s, 24c, 25s, 25c - Schema

CODICE [C][G][0][0][0][0][P][B][Z][D][P][M][T][S][I][M][0][0][0][0][0][0][1][4][F][0]		SCALA 1:4000			
REV	DATA	DESCRIZIONE	REDAITO	VERIFICATO	APPROVATO
FD	20-06-2011	EMISSIONE FINALE	PLUGIUSE	TRAVIA	FRACAN