



SISTEMAZIONE DEL RIO GUARABIONE - PLANIMETRIA 1 : 1000

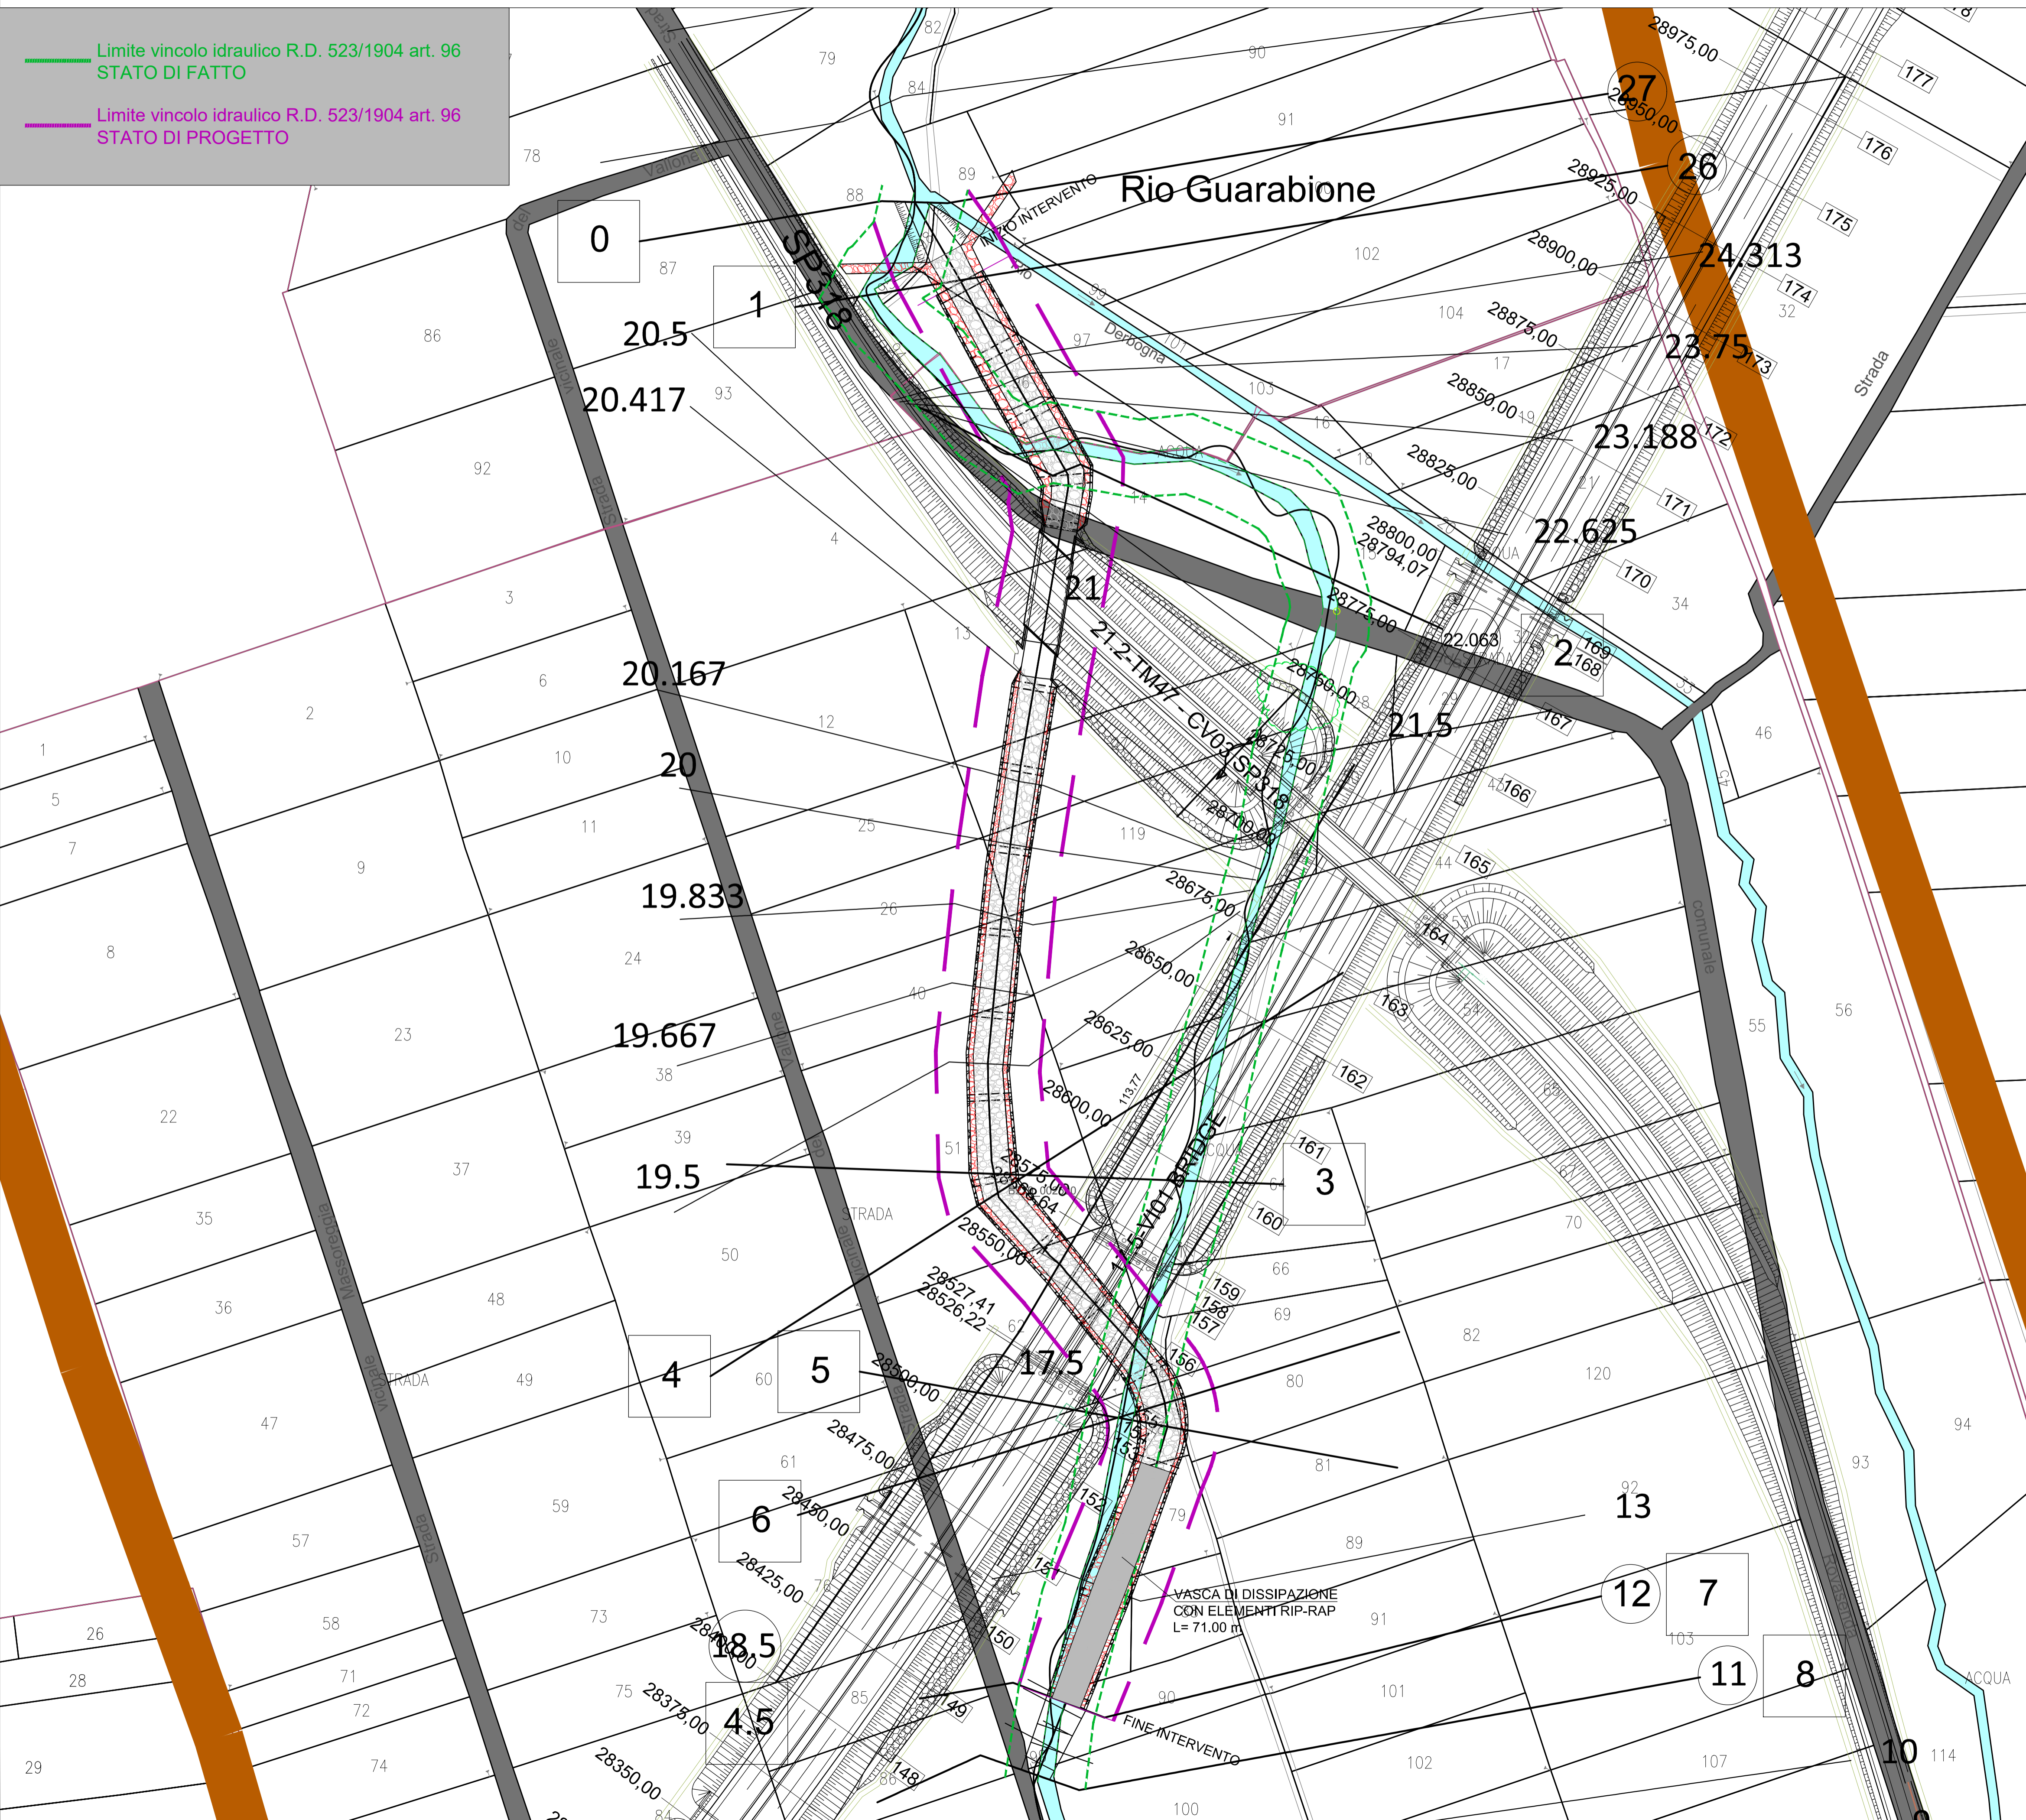

— Limite vincolo idraulico R.D. 523/1904 art. 96 STATO DI FATTO  
— Limite vincolo idraulico R.D. 523/1904 art. 96 STATO DI PROGETTO

NOTE GENERALI





**Direzione Progettazione e Realizzazione Lavori**

**Collegamento viario "Pedemontana piemontese"**  
 tra la A4 e la A26  
 (Santhia'—Biella—Gattinara—Ghemme)  
 Collegamento viario Masserano—Ghemme

**PROGETTO DEFINITIVO**

PROGETTAZIONE: **ANAS - DIREZIONE PROGETTAZIONE E REALIZZAZIONE LAVORI**

**IL PROGETTISTA:**  
 Ing. Vincenzo Marzi  
 Ordine Ing. di Bari n.3594  
 Ing. Achille Devitofranceschi  
 Ordine Ing. di Roma n.19116

**IL GEOLOGO:**  
 geol. Serena Majetta  
 Ordine Geol. del Lazio n.928

**RESPONSABILE DEL SIA:**  
 arch. Giovanni Magari  
 Ordine Arch. di Roma n.16183

**IL COORDINATORE PER LA SICUREZZA IN FASE DI PROGETTAZIONE:**  
 geom. Fabio Quondam

**VISTO: IL RESPONSABILE DEL PROCEDIMENTO:**  
 Ing. Nicolò Canepa

PROTOCOLLO	DATA
------------	------

**IDROLOGIA E IDRAULICA**  
**Deviazione Torrente Guarabione - Planimetria**

CODICE PROGETTO	NOME FILE	REVISIONE	SCALA:
PROGETTO: DPT007	TO0_ID00_IDR_D101_B.dwg	B	varie
ELAB.: 1701	CODICE ELAB.: T00ID00IDRD101		

C	EMMISSIONE A SEGUITO RICHIESTE ITER APPROVATIVO	SETTEMBRE 2019
A	EMMISSIONE	MAGGIO 2018
REV.	DESCRIZIONE	DATA REDATTO VERIFICATO APPROVATO