




NOTE GENERALI

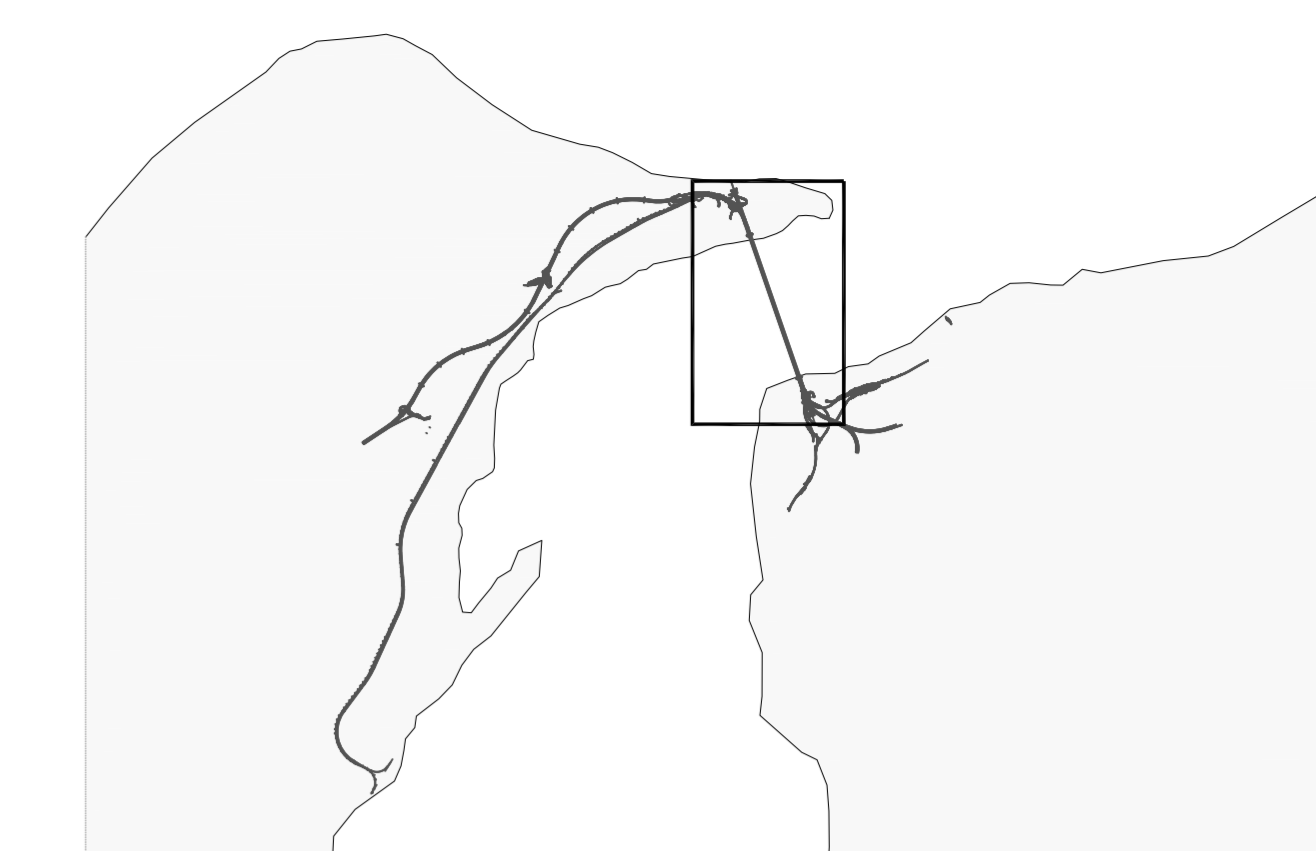

-Montaggio concio 26S

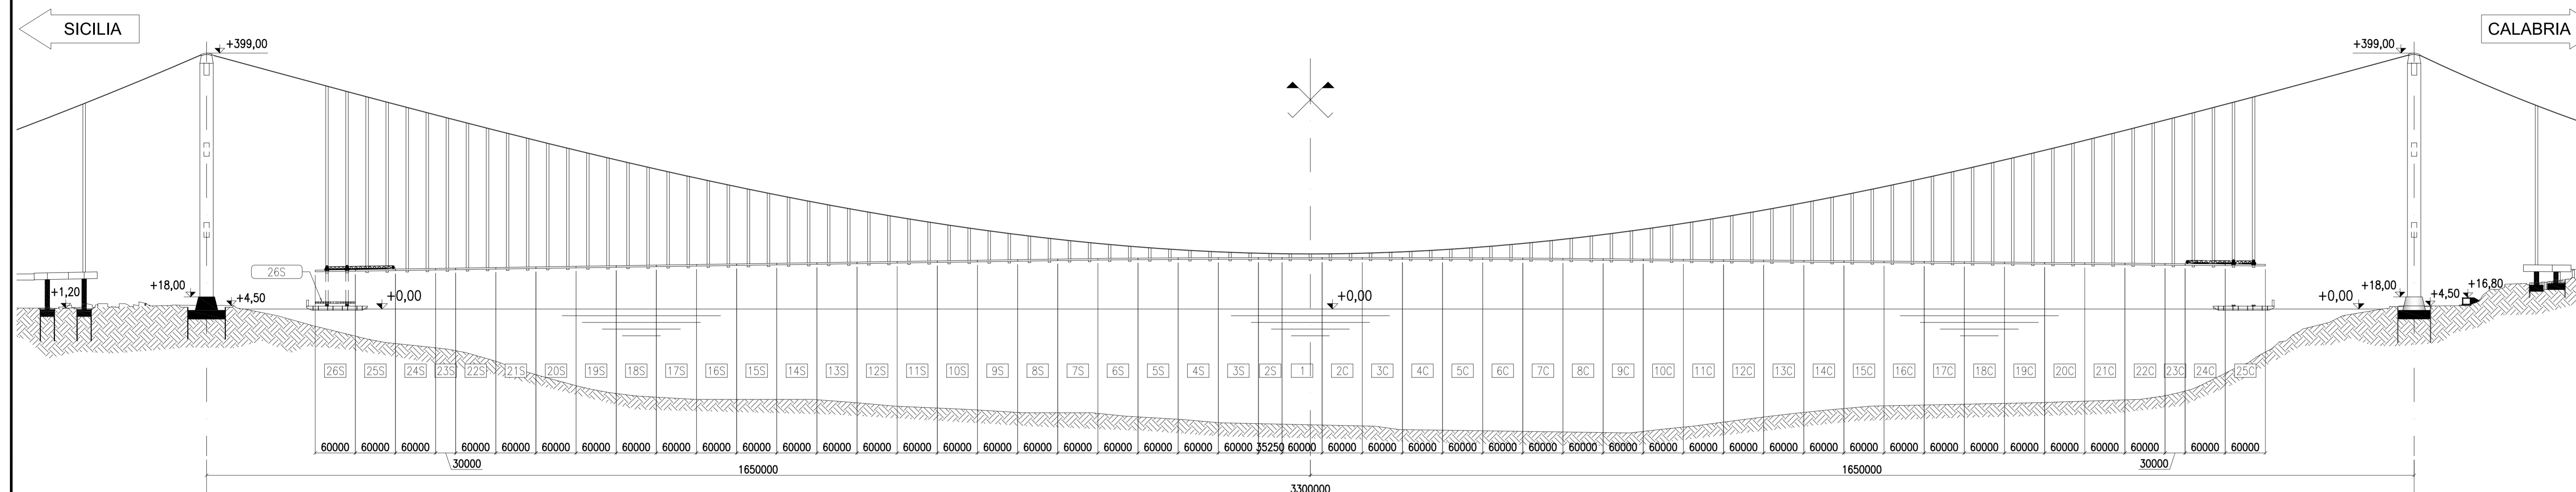


-Montaggio concio 26C

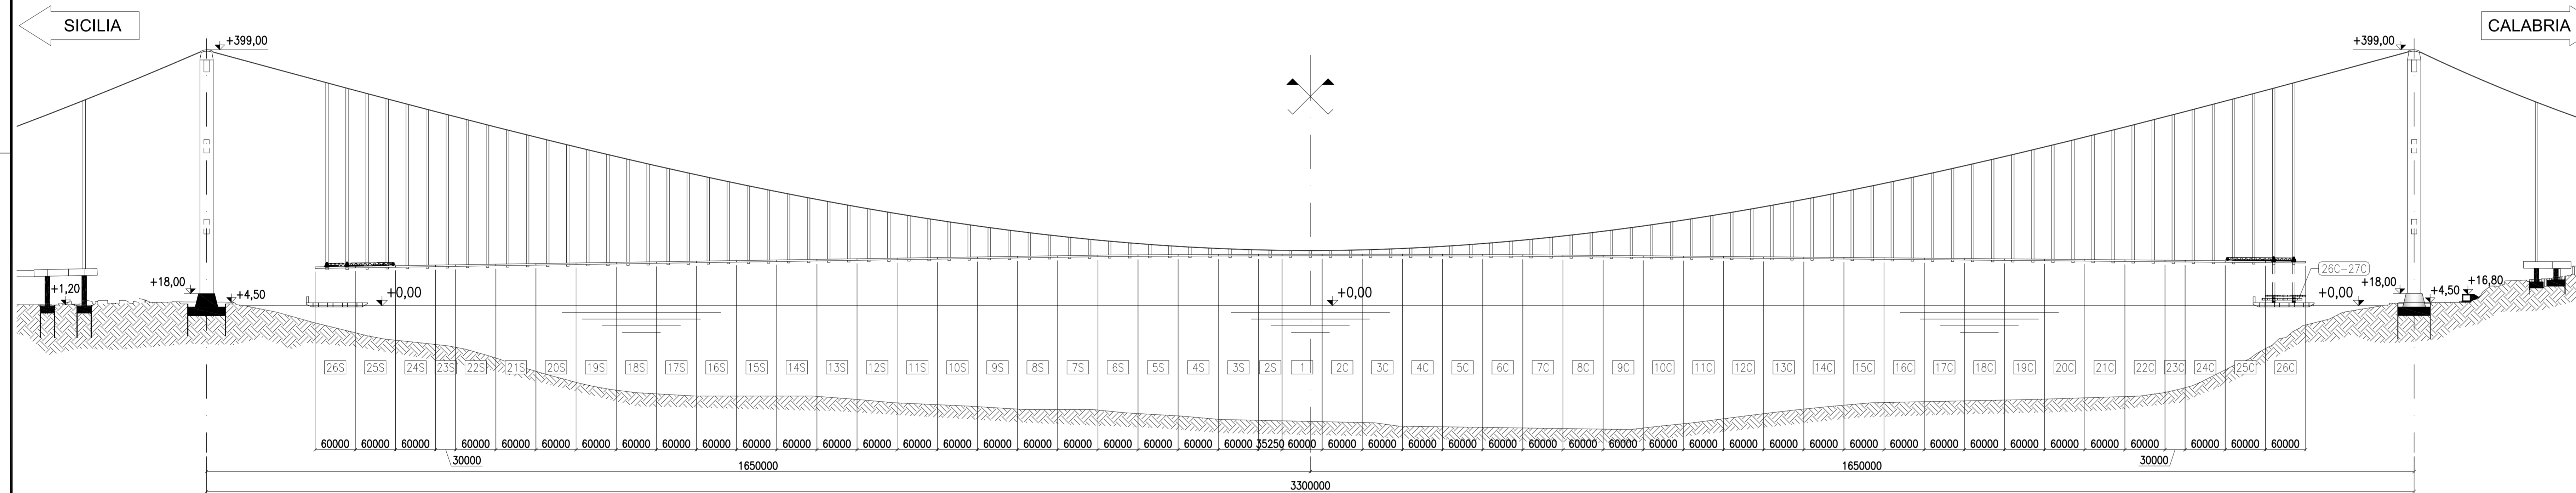

NOTA:
Per i dati di dettaglio vedi relazione descrittiva
codice: CG0000 PRO DP MT S5 IM 00 00 00 01 A

Stretto di Messina
Concessionario per la progettazione, realizzazione e gestione del collegamento stabile tra la Sicilia e il Continente
 Oggetto di diritto pubblico
 Legge n° 1108 del 17 dicembre 1971, modificata dal D.Lgs. n° 114 del 24 aprile 2003

PONTE SULLO STRETTO DI MESSINA

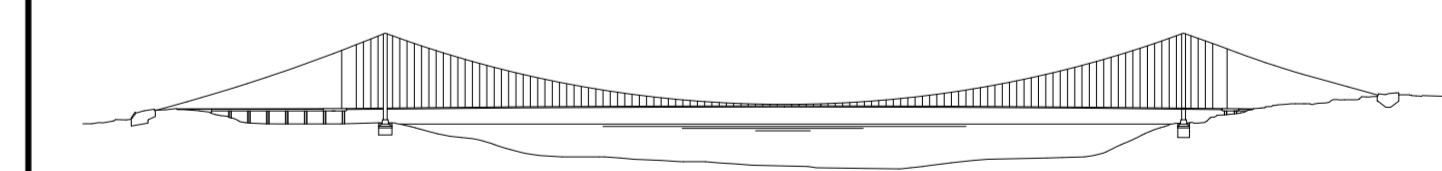

PROGETTO DEFINITIVO

EUROLINK S.C.p.A.
IMPREGILO S.p.A. (Mandatante)
 SOCIETA' ITALIANA PER CONDOTTE D'ACQUA S.p.A. (Mandatante)
 COOPERATIVA MURATORI E CEMENTISTI - C.M.C. di Ravenna Soc. Coop. a.r.l. (Mandatante)
 SACOR S.A.S. (Mandatante)
 ISHKAWAJMA - HARIMA HEAVY INDUSTRIES CO. Ltd. (Mandatante)
 A.C.I. S.C.P.A. - CONSORZIO STABILE (Mandatante)

| | | | |
|--|--|--|--|
| <p>IL PROGETTISTA</p> <p>Dott. Ing. E. Paganò Ordine Ingegneri Milano n° 15408</p> | <p>IL CONTRATTORE GENERALE</p> <p>Project Manager (Ing. P.P. Marcheselli)</p> | <p>STRETTO DI MESSINA</p> <p>Direttore Generale e RUP Valutazione (Ing. G. Fiammenghi)</p> | <p>STRETTO DI MESSINA</p> <p>Amministratore Delegato (Dott. P. Cusco)</p> |
|--|--|--|--|

OPERA DI ATTRAVERSAMENTO [PS0295_FD]
 METODI E SISTEMI TEMPORANEI PER LA COSTRUZIONE ED IL MONTAGGIO
 SOVRASTRUTTURE
 IMPALCATO
 Montaggio impalcato - Montaggio conci 26s, 26c - Schema

| | | | | | |
|---|------------|-------------------|-----------|---------------|--------------|
| CODICE | | SCALA | | | |
| [C][G][0][0][0][0][P][B][Z][D][P][M][T][S][5][I][M][0][0][0][0][0][0][1][5][F][0] | | 1:4000 | | | |
| REV. | DATA | DESCRIZIONE | REDAZIONE | VERIFICAZIONE | APPROVAZIONE |
| 10 | 20-06-2011 | EMMISSIONE FINALE | PUGLIESE | TRAVIA | PICCANI |
| | | | | | |
| | | | | | |