



SISTEMAZIONE ROGGIA COLOMPASSO - PLANIMETRIA 1 : 1000



— Limite vincolo idraulico R.D. 523/1904 art. 96 STATO DI FATTO  
— Limite vincolo idraulico R.D. 523/1904 art. 96 STATO DI PROGETTO

NOTE GENERALI

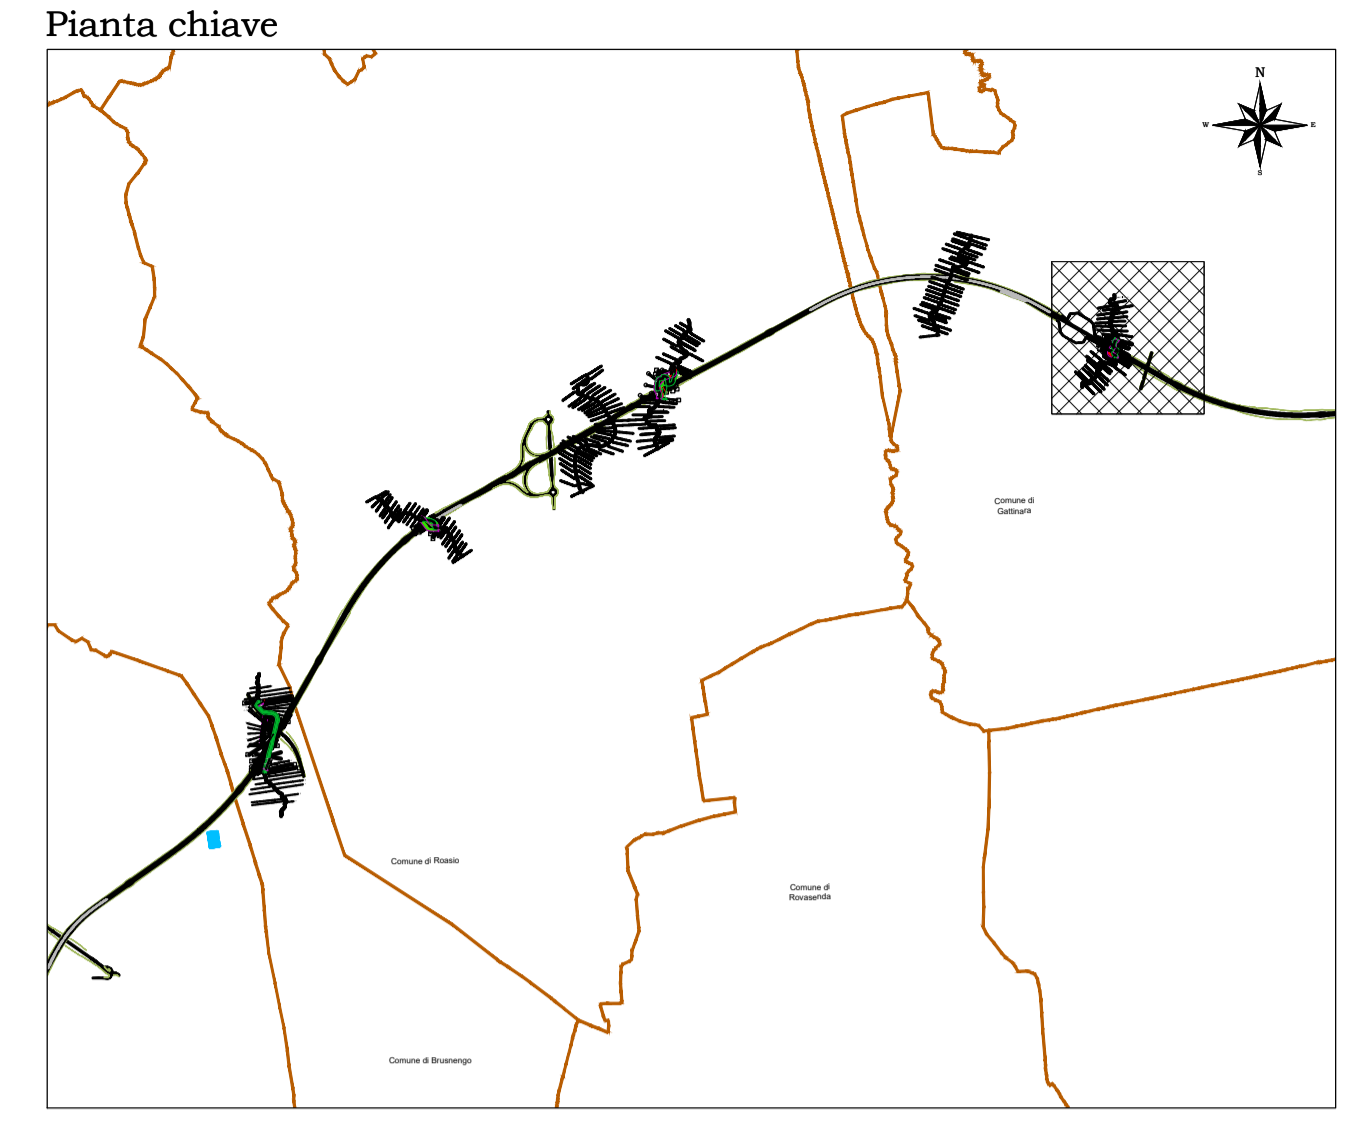



**Direzione Progettazione e Realizzazione Lavori**

**Collegamento viario "Pedemontana piemontese"**  
 tra la A4 e la A26  
 (Santhia'—Biella—Gattinara—Ghemme)  
 Collegamento viario Masserano—Ghemme

**PROGETTO DEFINITIVO**

PROGETTAZIONE: **ANAS - DIREZIONE PROGETTAZIONE E REALIZZAZIONE LAVORI**

I PROGETTISTI: Ing. Vincenzo Marzi Ordine Ing. di Bari n.3594 Ing. Achille Devitofranceschi Ordine Ing. di Roma n.19116	
IL GEOLOGO: geol. Serena Majetta Ordine Geol. del Lazio n.928	
RESPONSABILE DEL SIA arch. Giovanni Magari Ordine Arch. di Roma n.16183	
IL COORDINATORE PER LA SICUREZZA IN FASE DI PROGETTAZIONE geom. Fabio Quondam	
VISTO: IL RESPONSABILE DEL PROCEDIMENTO : Ing. Nicolò Canepa	
PROTOCOLLO	DATA

**IDROLOGIA E IDRAULICA**  
**Deviazione Torrente Guarabione - Planimetria**

CODICE PROGETTO	NOME FILE	REVISIONE	SCALA:
PROGETTO LIV. PROG. N. PROG.	T00_ID00_IDR_D112_C.dwg		
DPT007 D 1701	CODICE ELAB. T00ID00IDRDI12	B	varie

C			
B	EMISSIONE A SEGUITO RICHIESTE ITER APPROVATIVO	SETTEMBRE 2019	
A	EMISSIONE	MAGGIO 2018	
REV.	DESCRIZIONE	DATA	REDATTO VERIFICATO APPROVATO