



Montaggio concio 35C
Sottofase "a"



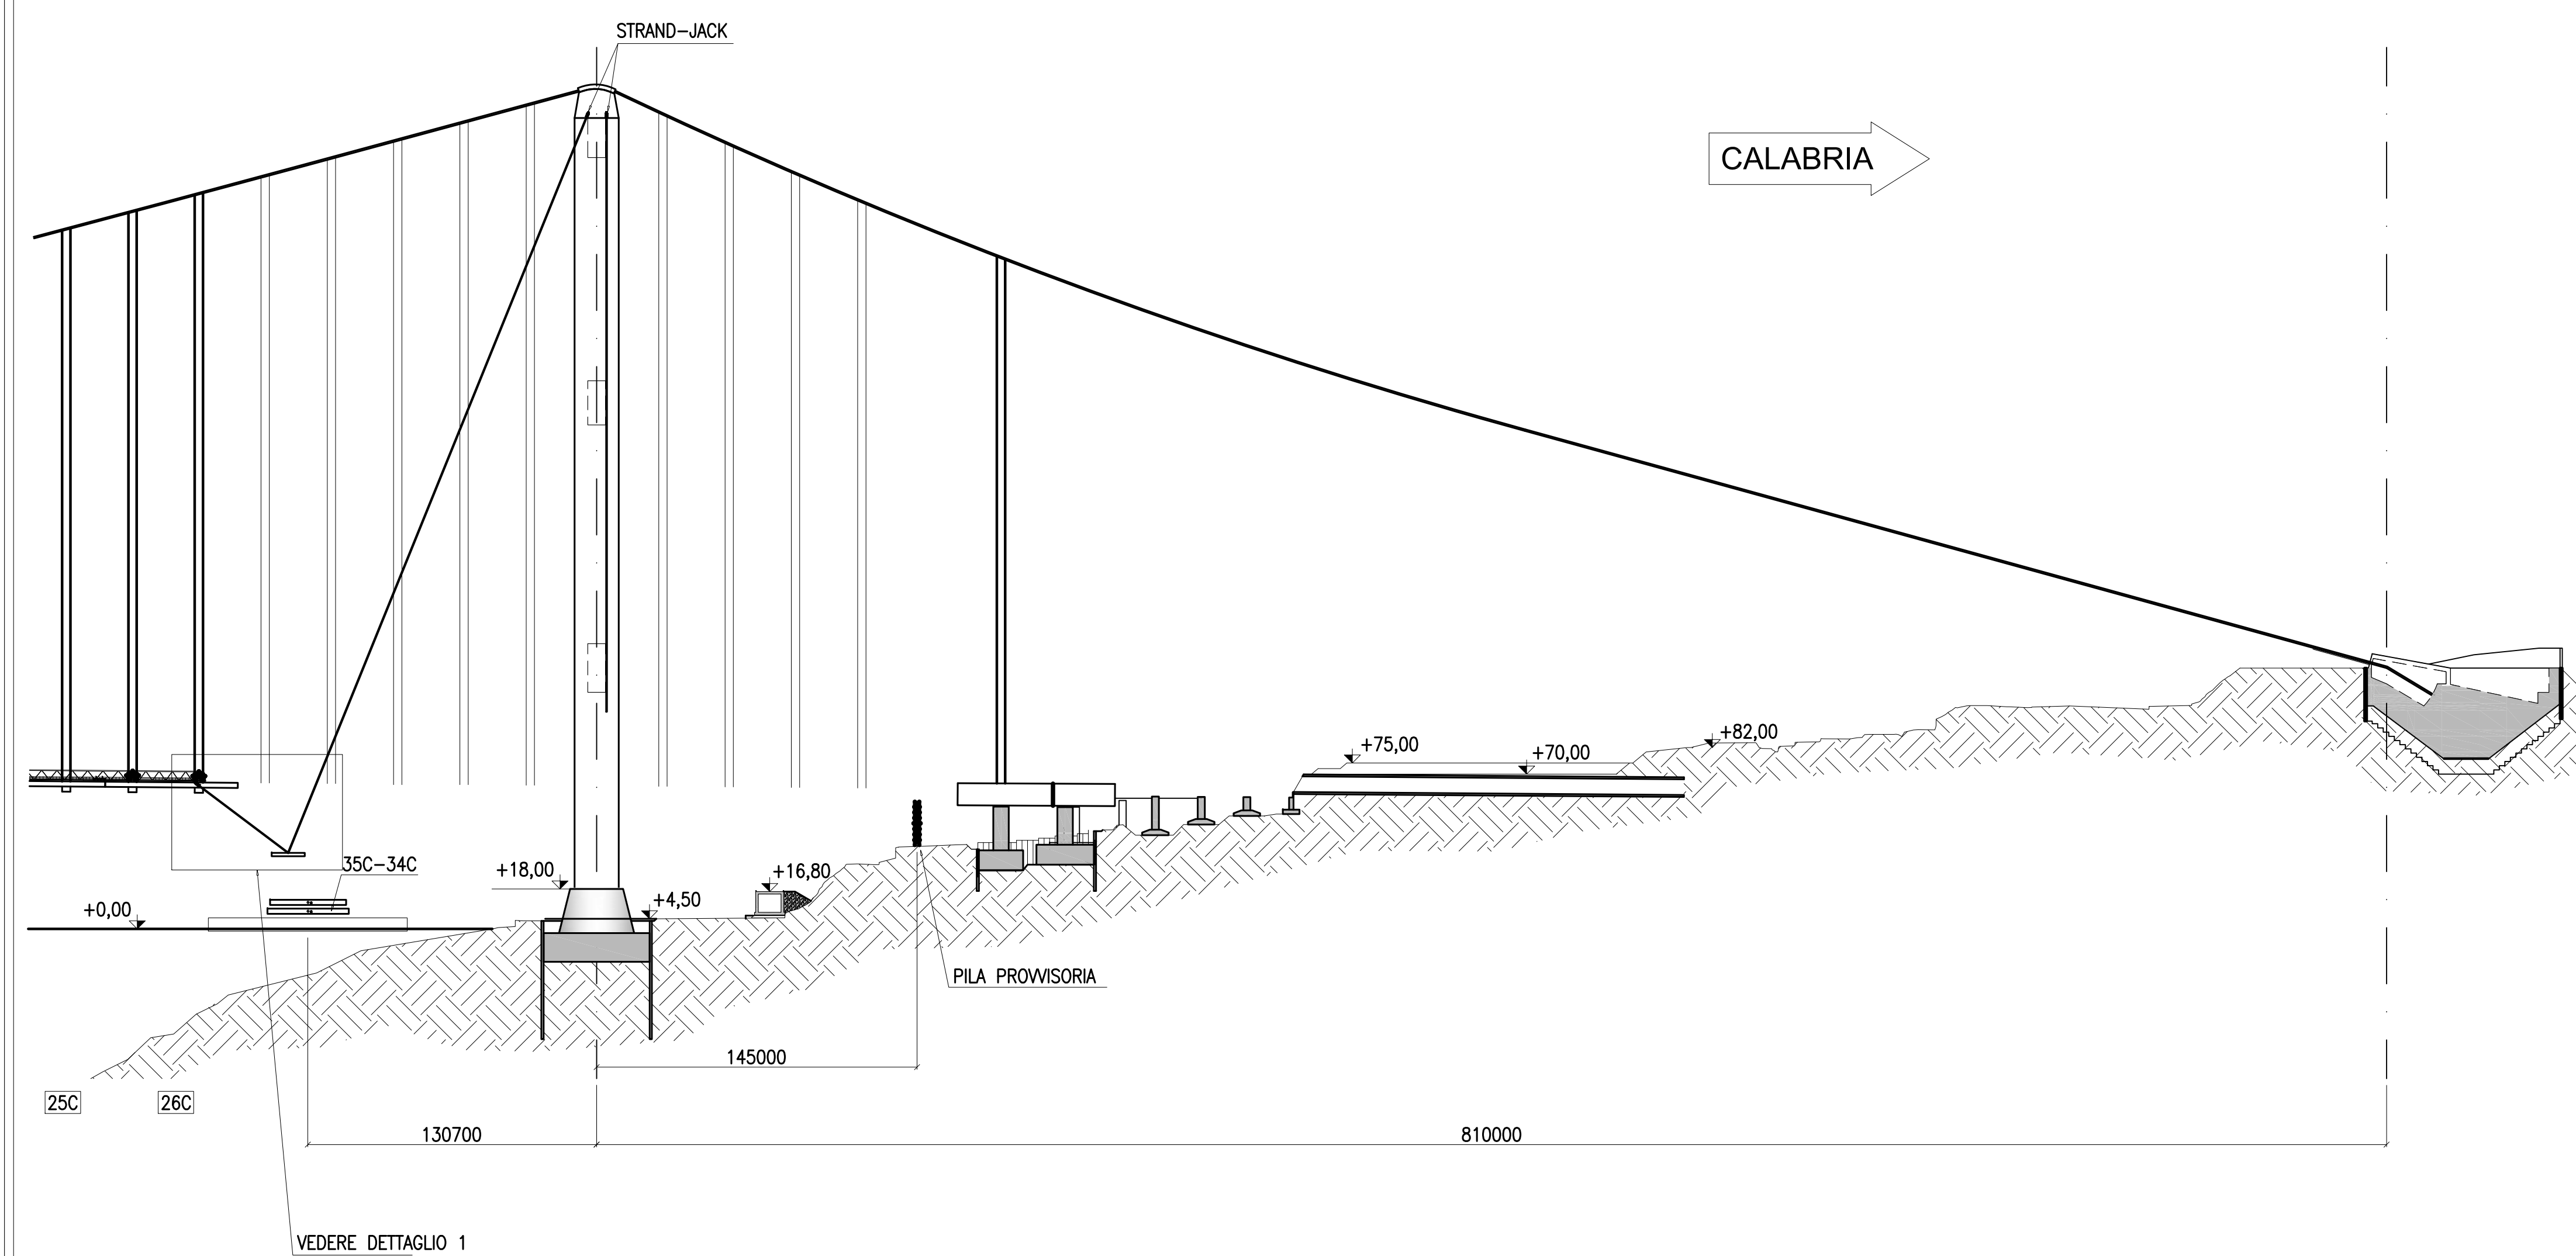


Montaggio concio 35C
Sottofase "c"

N.B.
Il montaggio lato Sicilia segue le stesse fasi descritte da
tav.2002159DOO0226 a tav.2002159DOO0238

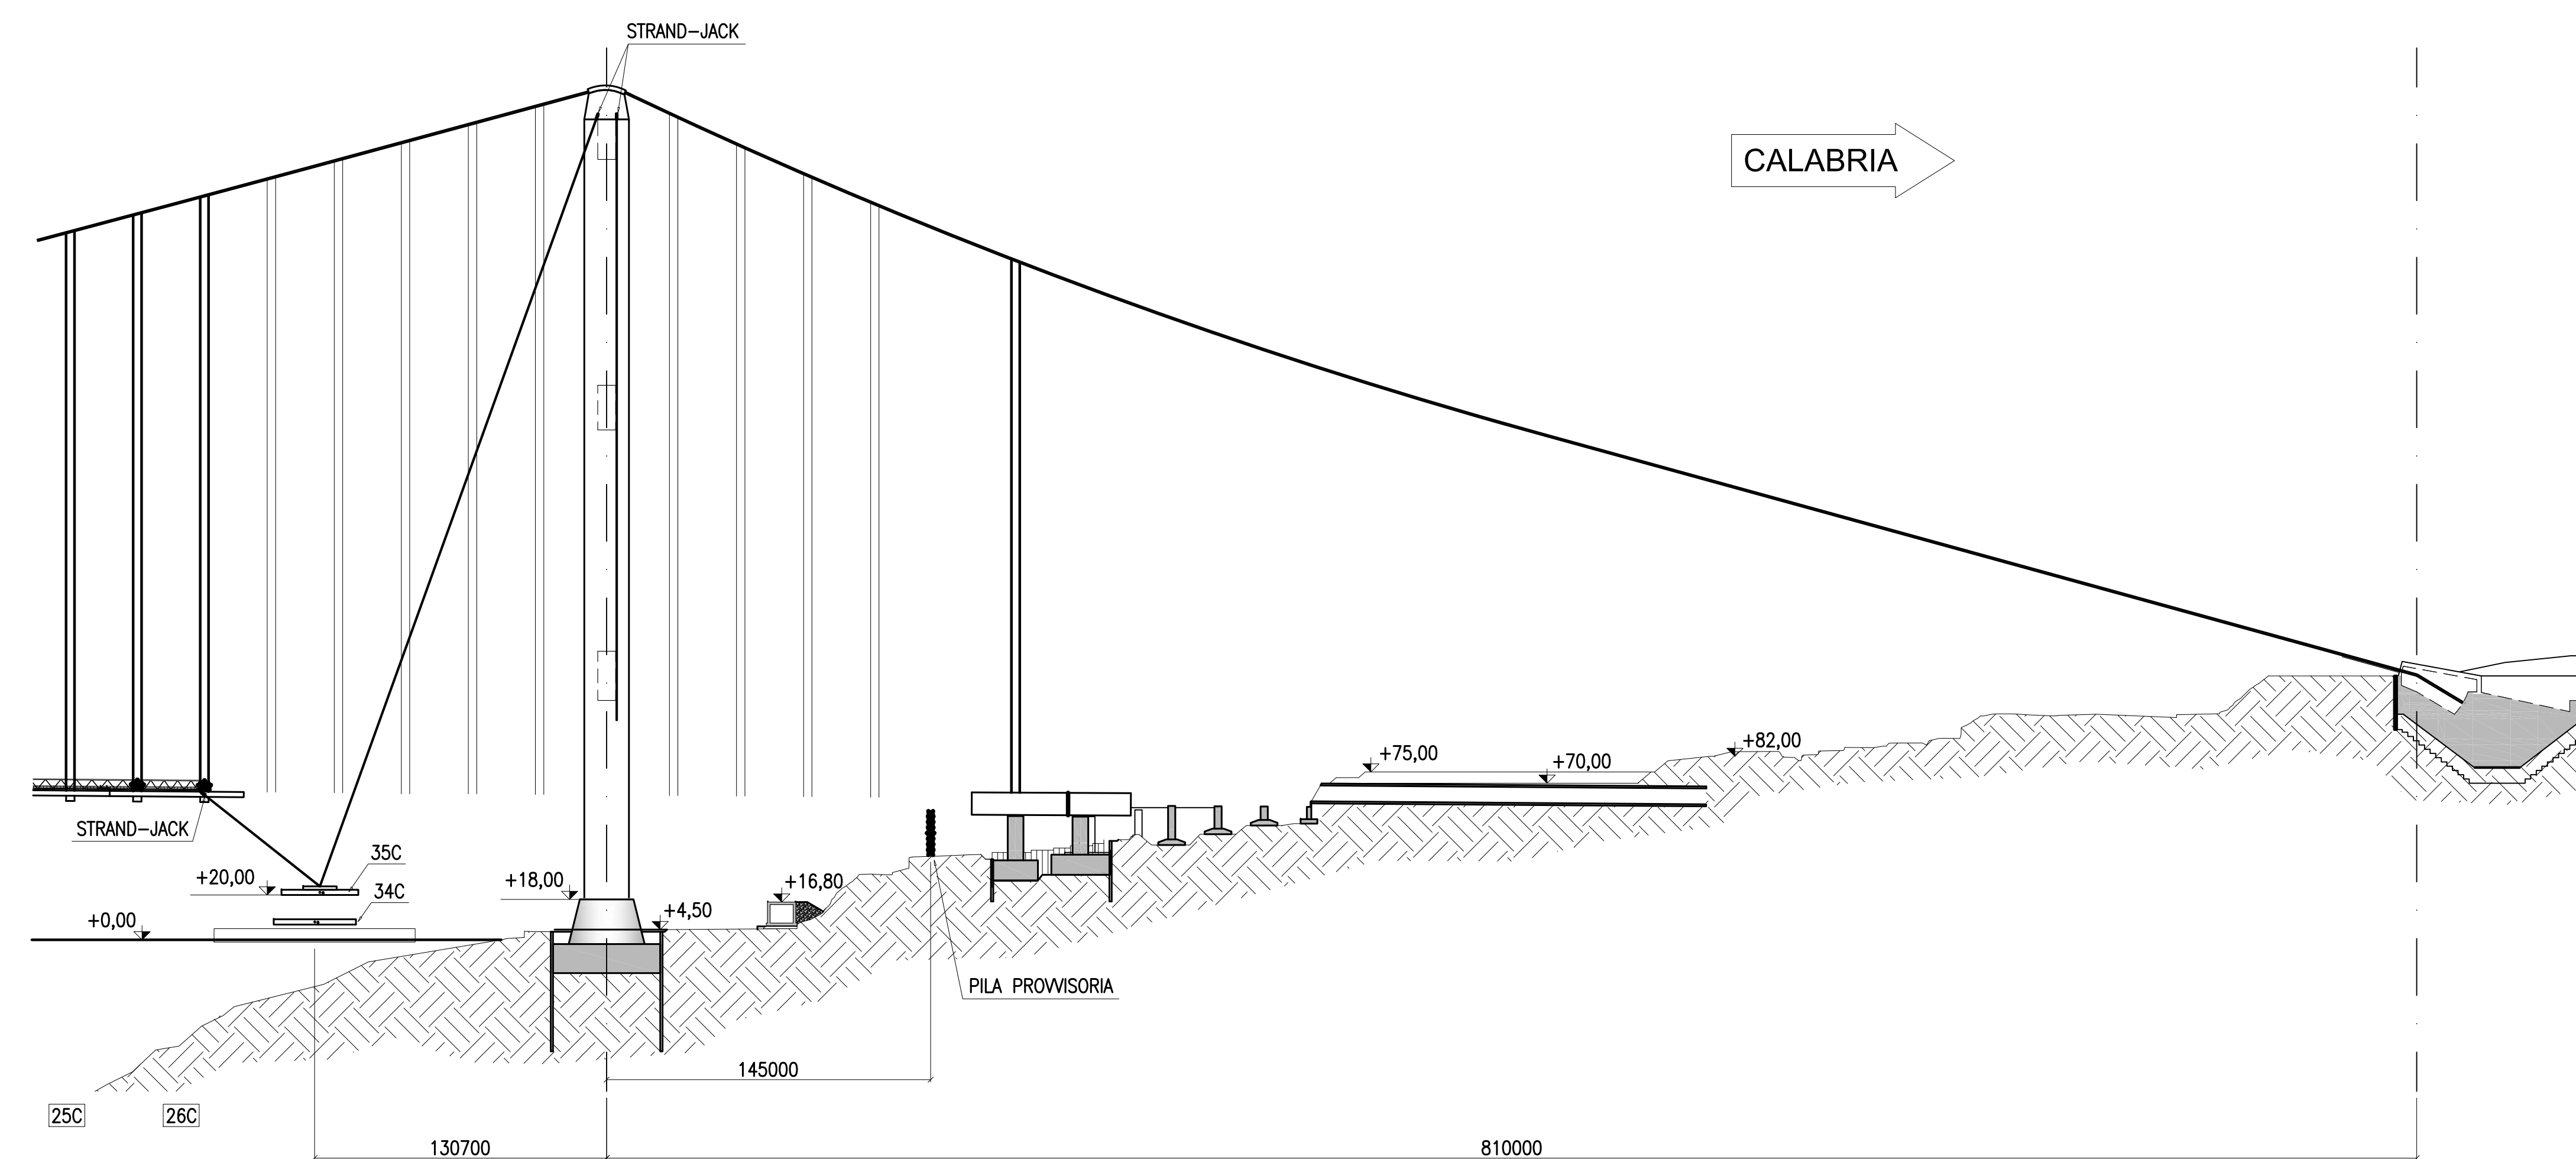


Montaggio concio 35C
Sottofase "b"

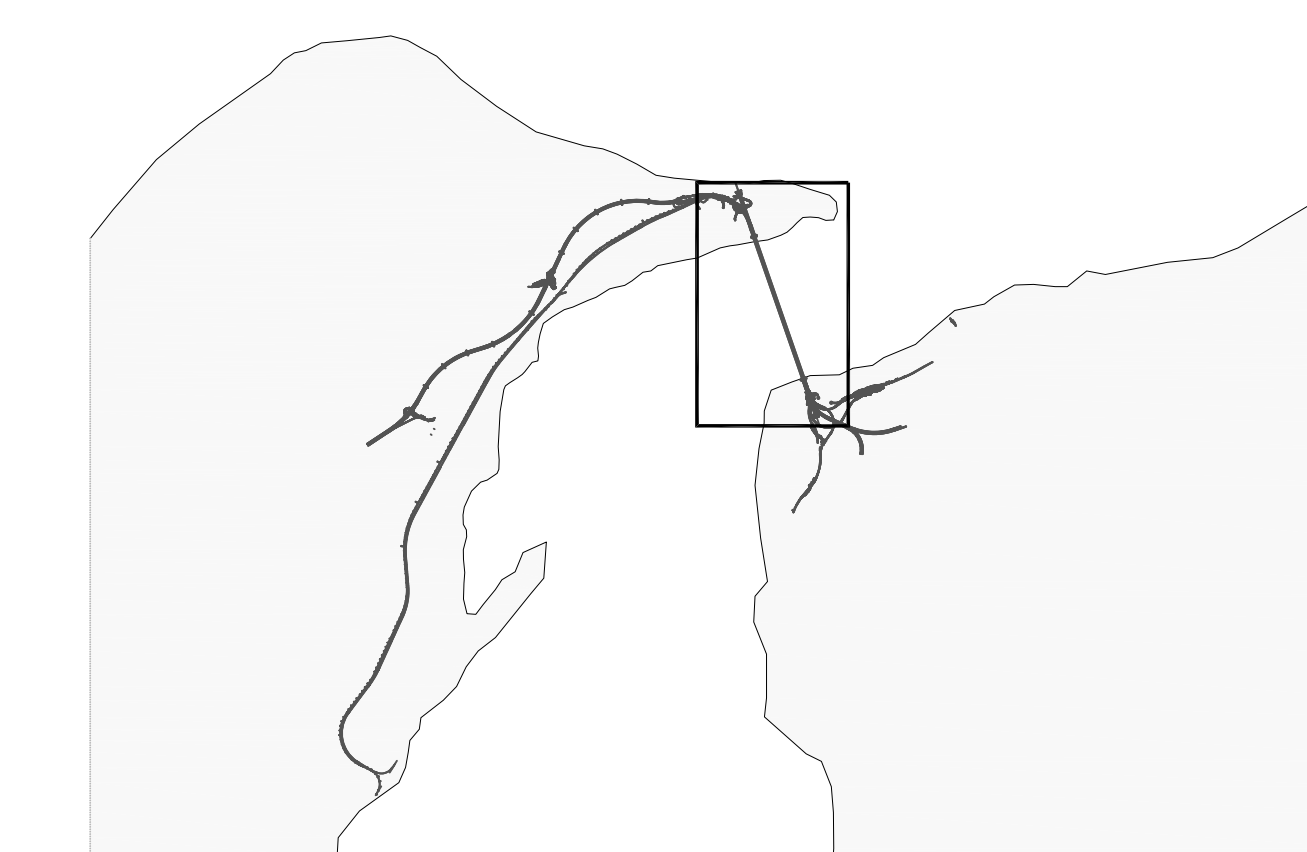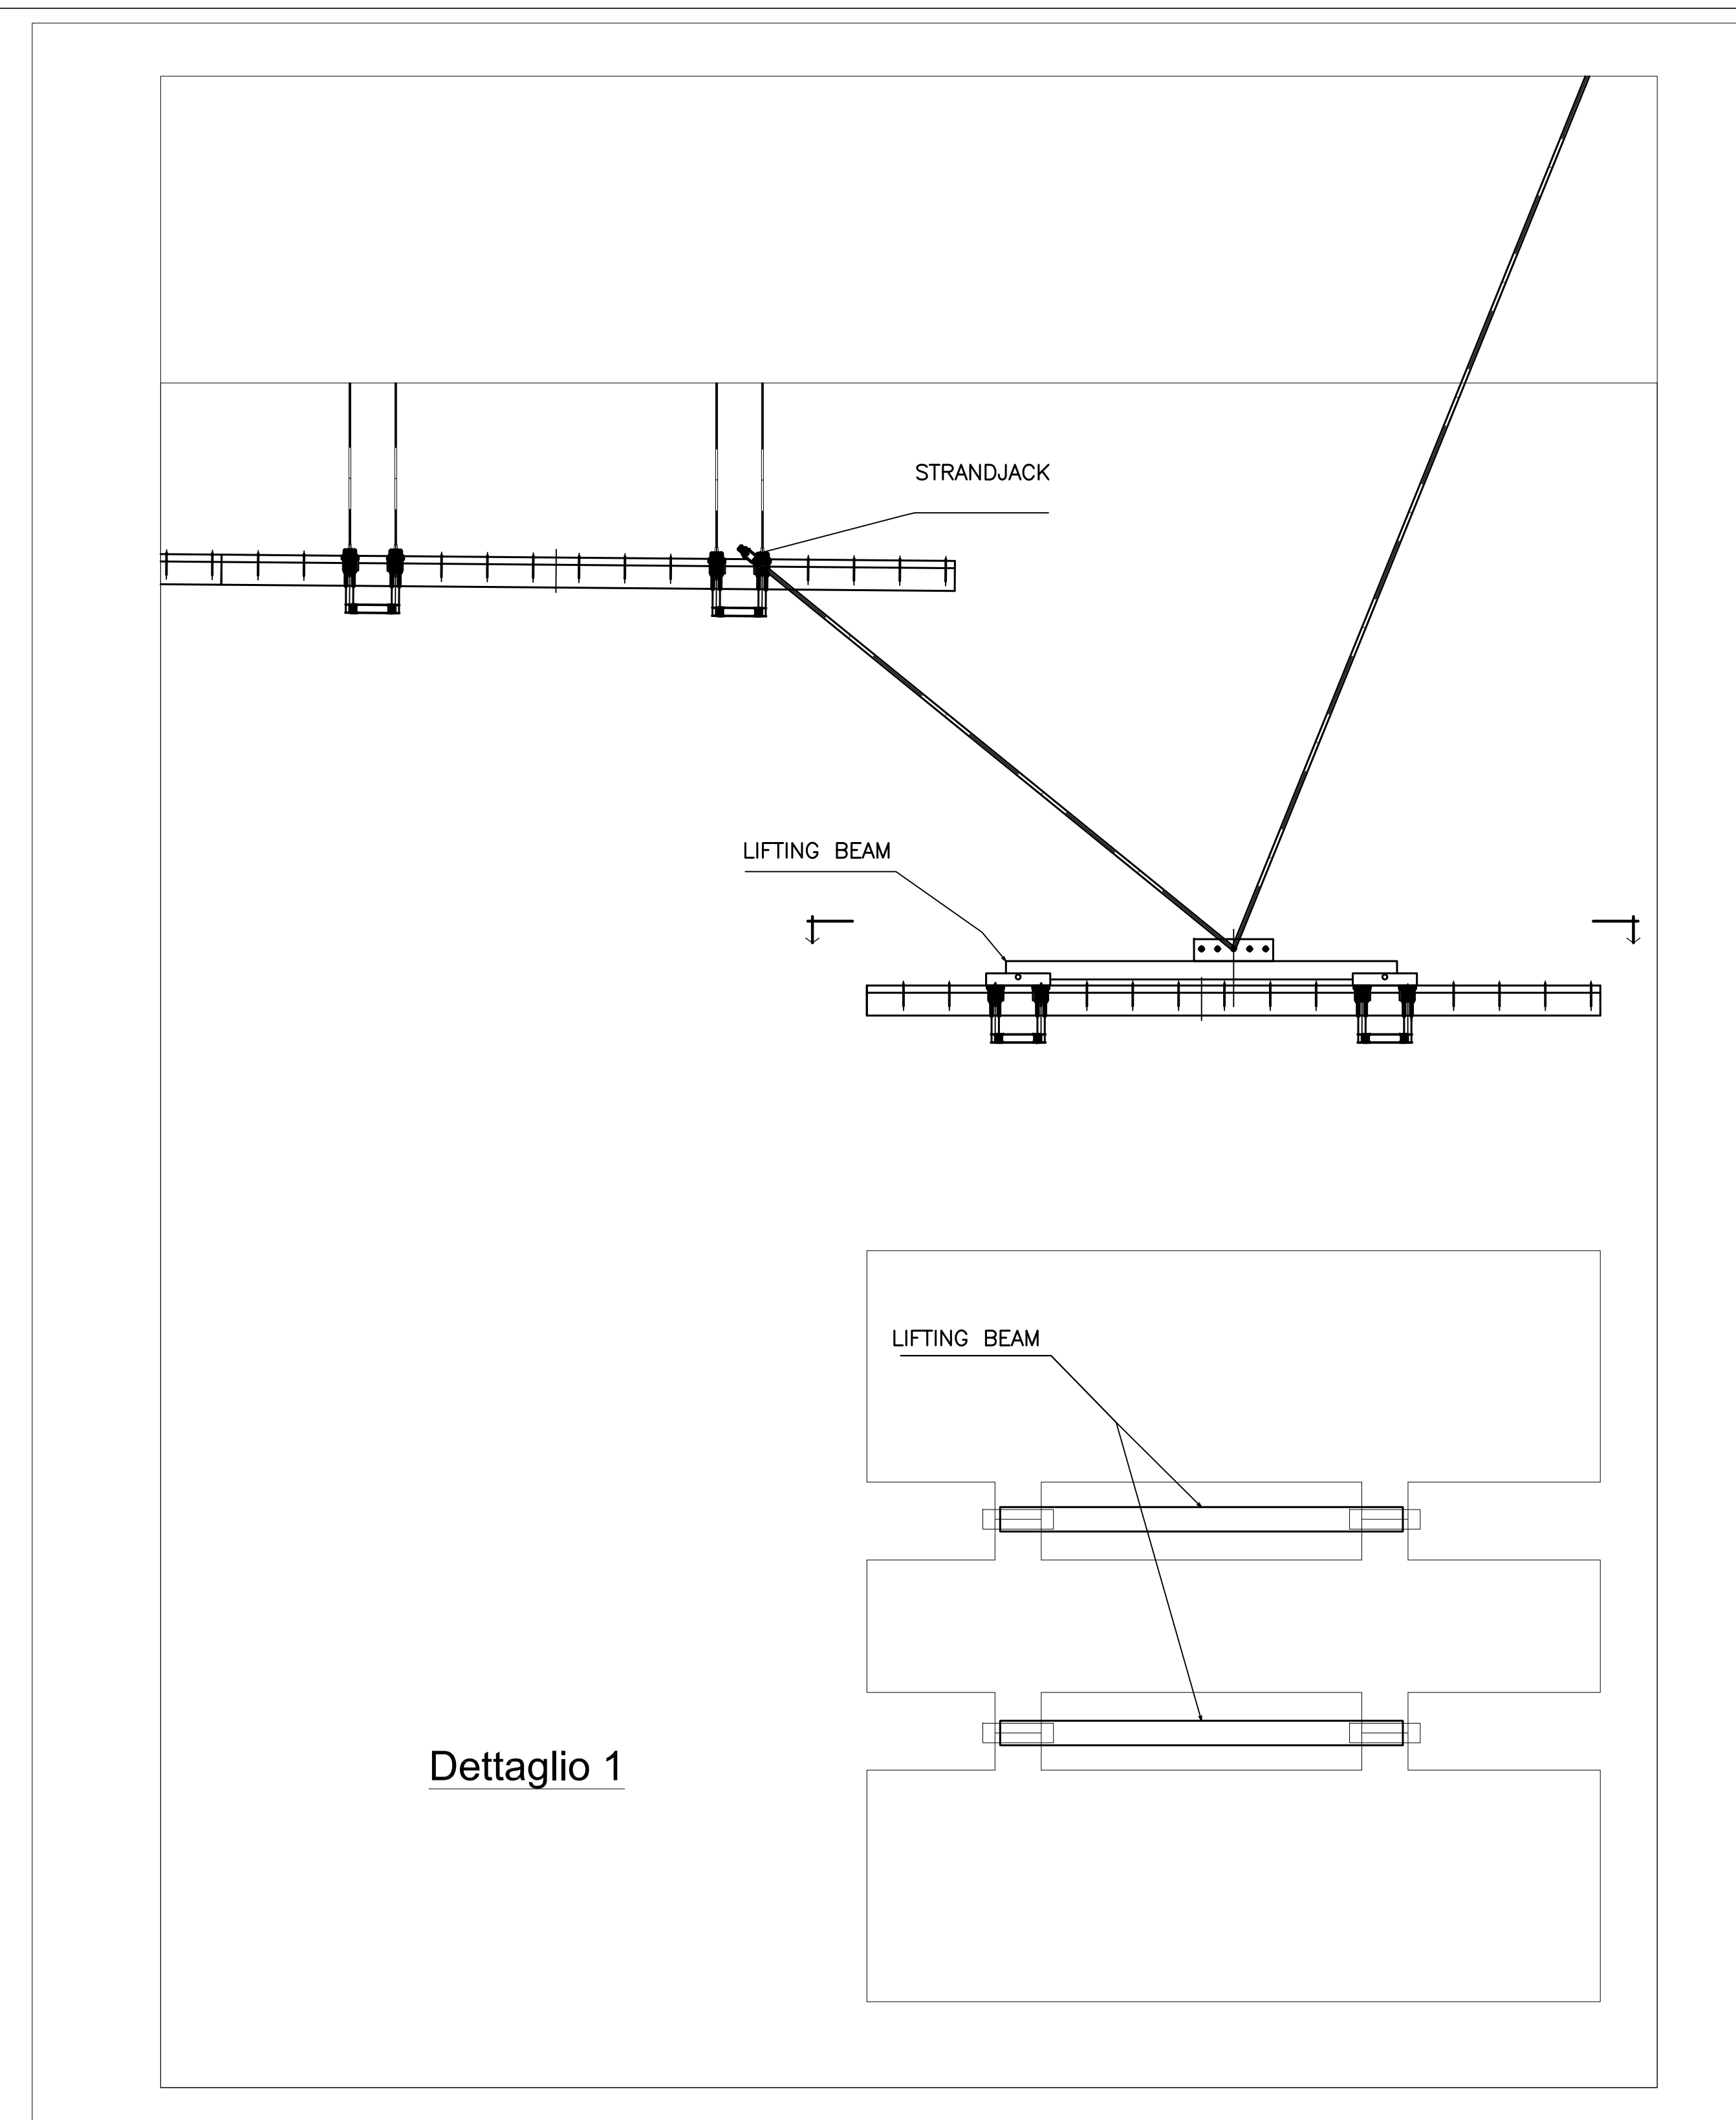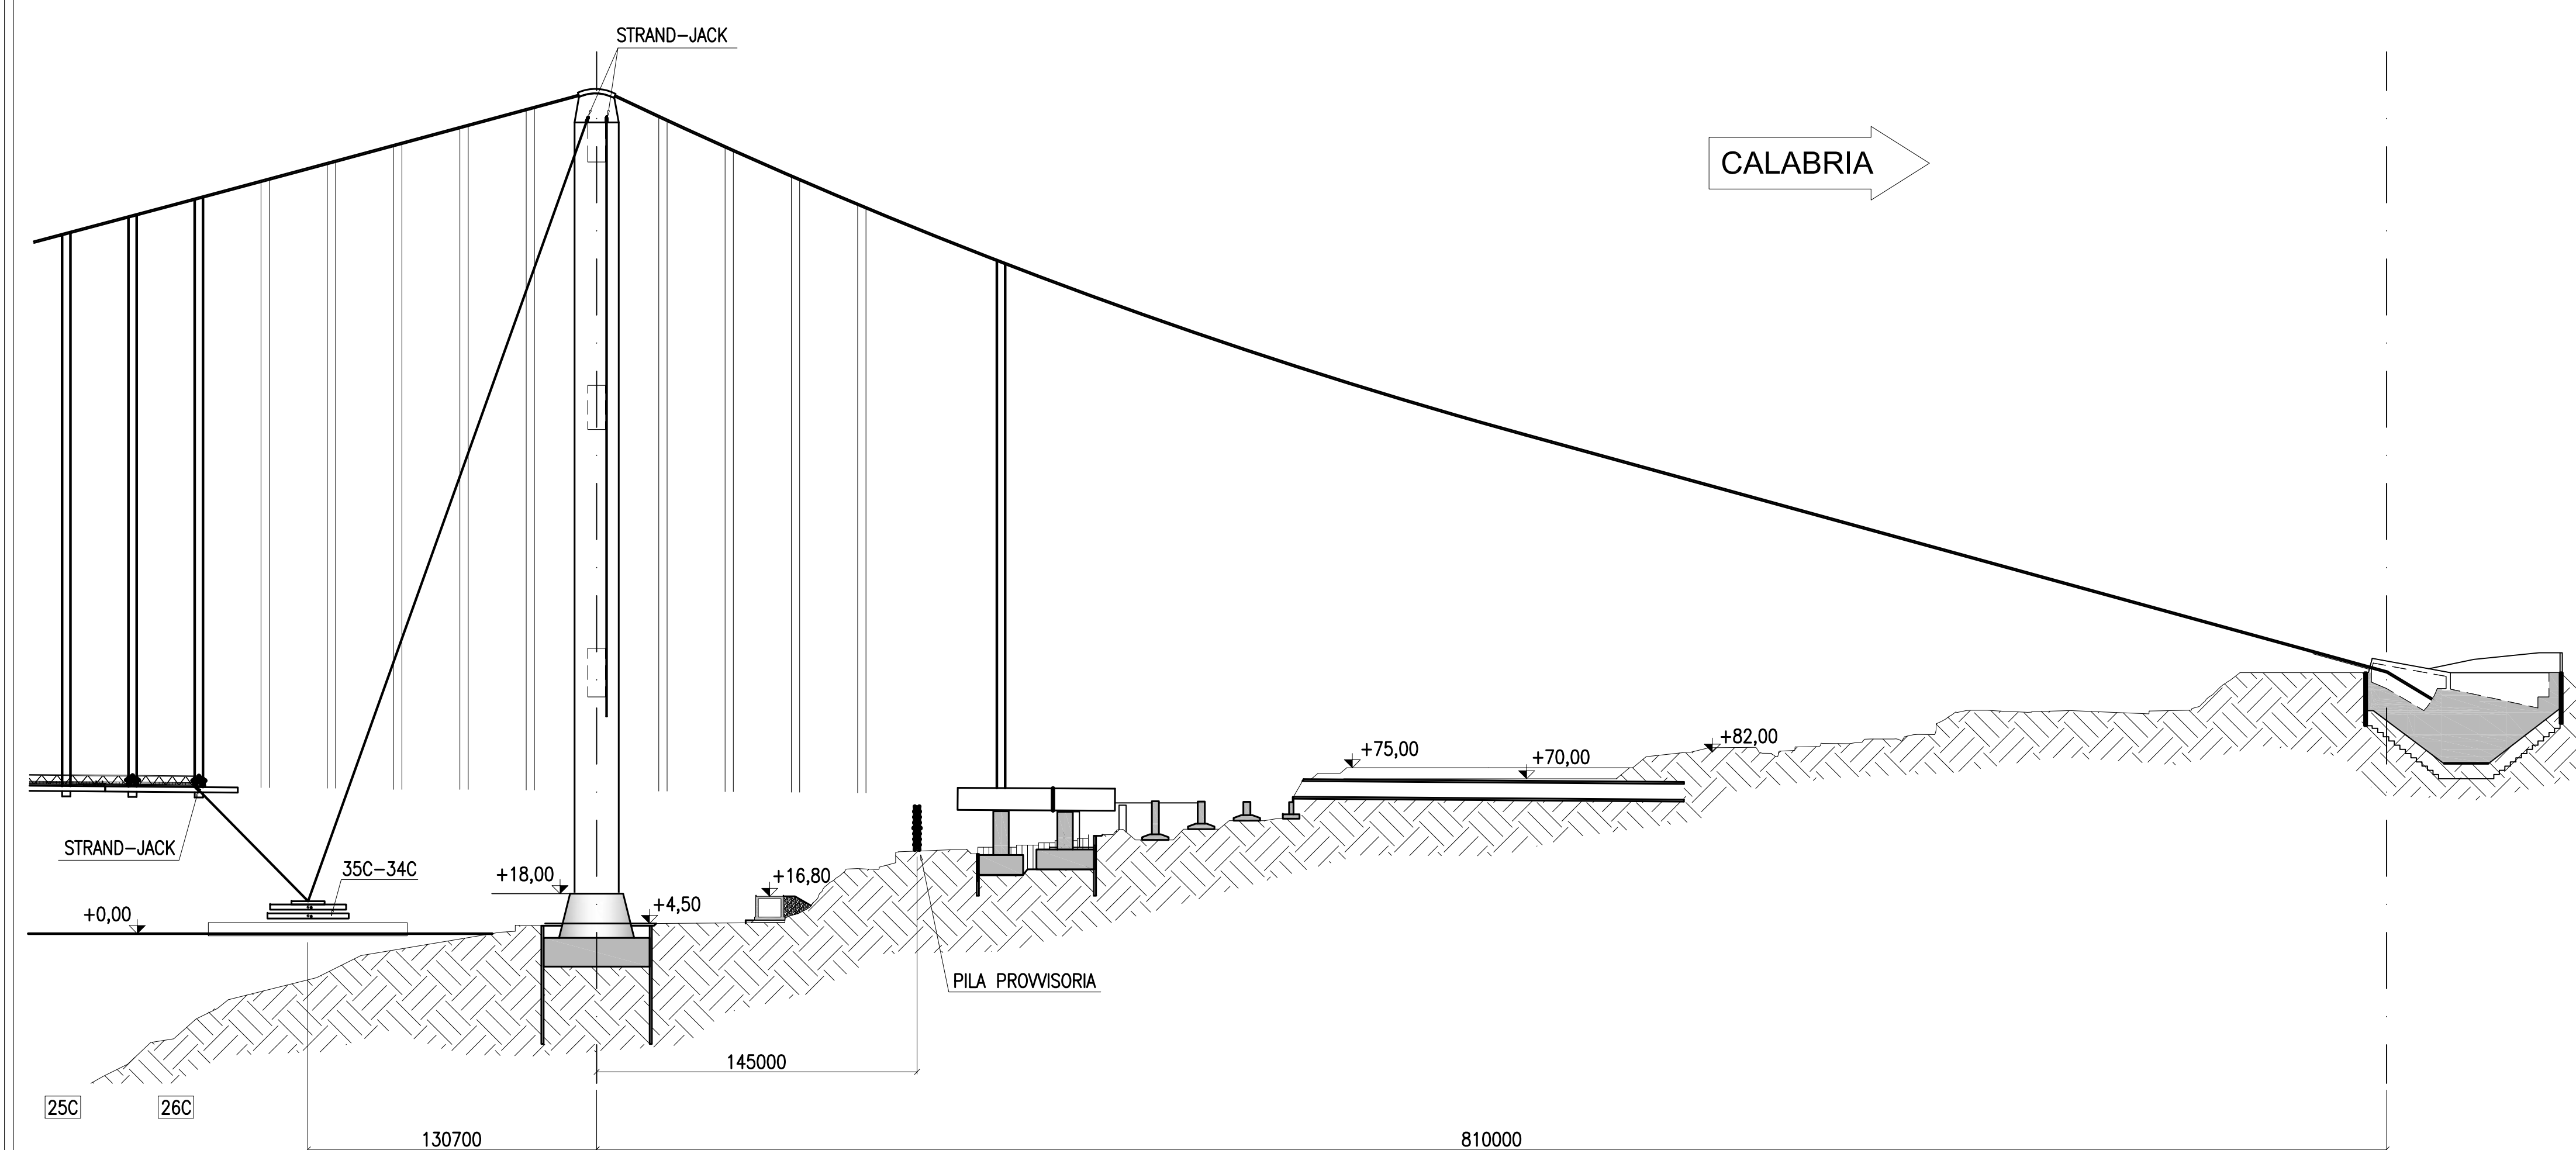

Stretto di Messina
Concessionario per la progettazione, realizzazione e gestione del collegamento stabile tra la Sicilia e il Continente
 Oggetto di Diritto pubblico
 Legge n° 1108 del 17 dicembre 1971, modificata dal D.Lgs. n° 114 del 24 aprile 2003



PONTE SULLO STRETTO DI MESSINA

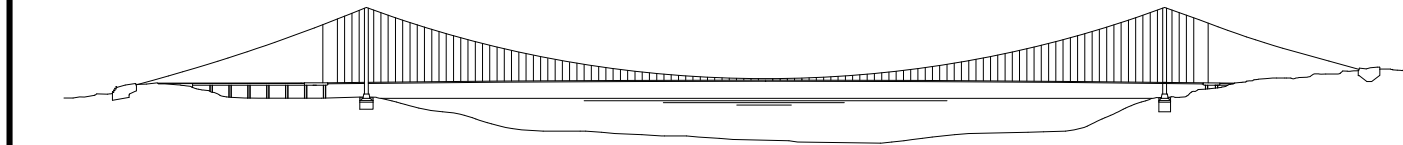

PROGETTO DEFINITIVO

EUROLINK S.C.p.A.
IMPREGILO S.p.A. (Mandatario)
 SOCIETA' ITALIANA PER CONDOTTE D'ACQUA S.p.A. (Mandatario)
 COOPERATIVA MURATORI E CEMENTISTI - C.M.C. di Ravenna Soc. Coop. a.r.l. (Mandatario)
 SACOTR S.A.S. (Mandatario)
 ISHKAWAJIMA - HARIMA HEAVY INDUSTRIES CO. Ltd. (Mandatario)
 A.C.I. S.C.P.A. - CONSORZIO STABILE (Mandatario)

IL PROGETTISTA EUROLINK Dott. Ing. E. Paganò Ordine Ingegneri Milano n° 15408	IL CONTRAENTE GENERALE Project Manager (Ing. P.P. Marcheselli)	STRETTO DI MESSINA Direttore Generale e RUP Valutazione (Ing. G. Fiammenghi)	STRETTO DI MESSINA Amministratore Delegato (Dott. P. Cusco)
--	---	--	--

OPERA DI ATTRAVERSAMENTO [PS0296_FD]
METODI E SISTEMI TEMPORANEI PER LA COSTRUZIONE ED IL MONTAGGIO
SOVRASTRUTTURE
IMPALCATO
 Montaggio impalcato - Montaggio conci 35c - Sottofasi a, b, c - Schema

CODICE [C][G][O][I][O][P][I][P][D][P][M][T][S][I][M][O][O][O][O][O][O][I][F]O		SCALA 1:2000			
REV.	DATA	DESCRIZIONE	REDAZIONE	VERIFICATO	APPROVATO
	20-06-2011	EMMISSIONE FINALE		PUGLIESE	FERRARI

NOME DEL FILE: PS0296_FD.dwg