


SISTEMAZIONE TORRENTE MARCHIAZZA - PLANIMETRIA 1 : 1000

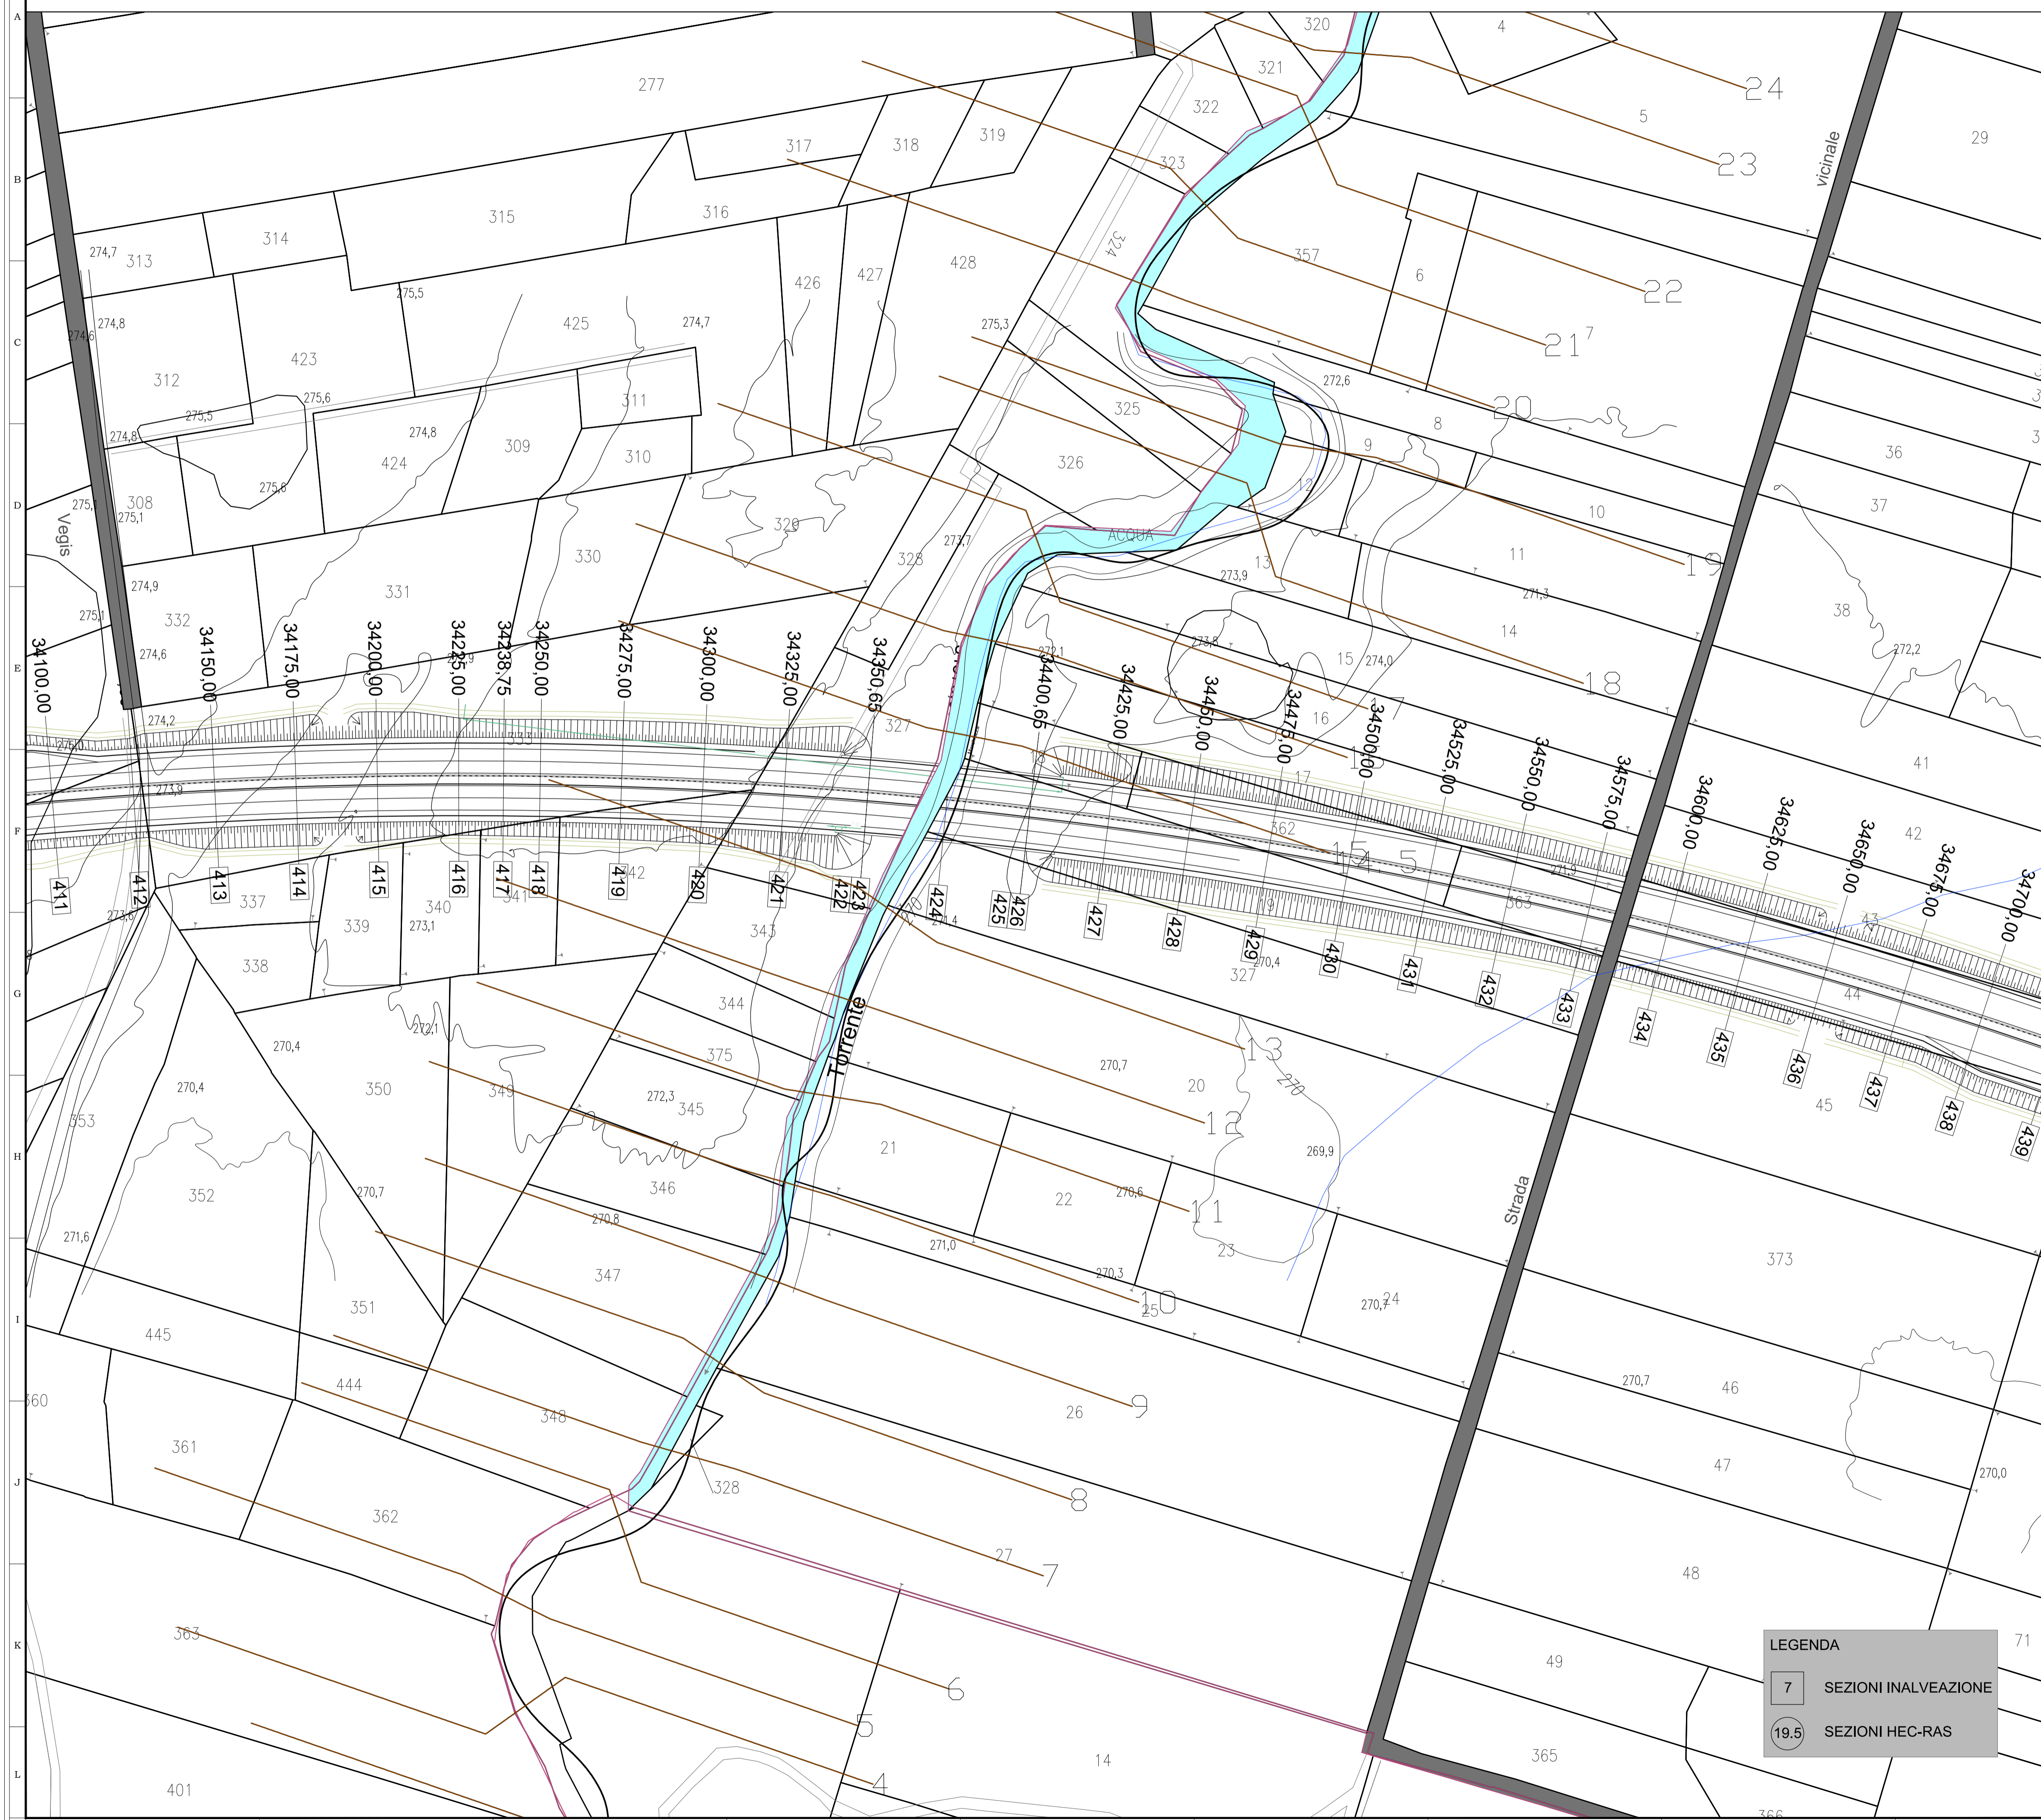

NOTE GENERALI





Direzione Progettazione e Realizzazione Lavori

Collegamento tra l'A4 (Torino-Milano) in località Santhià, Biella, Gattinara e l'A26 (Genova Voltri-Gravellona) in località Ghemme. Lotto 1

PROGETTO DEFINITIVO cod.

PROGETTAZIONE: ANAS - DIREZIONE PROGETTAZIONE E REALIZZAZIONE LAVORI

IL PROGETTISTA: ing. Vincenzo Marzi Ordine Ing. di Bari n.3594 ing. Achille Devetfranceschi Ordine Ing. di Roma n.19116	IL GEOLOGO: geol. Serena Majetta Ordine Geol. del Lazio n.928
RESPONSABILE DEL SIA: arch. Giovanni Magari Ordine Arch. di Roma n.16183	
IL COORDINATORE PER LA SICUREZZA IN FASE DI PROGETTAZIONE: geom. Fabio Quondam	
VISTO: IL RESPONSABILE DEL PROCEDIMENTO: ing. Nicolò Canepa	
PROTOCOLLO	DATA

IDROLOGIA E IDRAULICA

Planimetria attraversamento Torrente Marchiazza

CODICE PROGETTO	NOME FILE	REVISIONE	SCALA:
PROGETTO: DPT007	LIV. PROG. N. PROG. 1701	T00	varie
CODICE ELAB. T00ID00IDRDI20		A	
C			
B			
A	EMISSIONE A SEGUITO RICHIESTE ITER APPROVATIVO	settembre 2019	
REV.	DESCRIZIONE	DATA	REDATTO VERIFICATO APPROVATO