
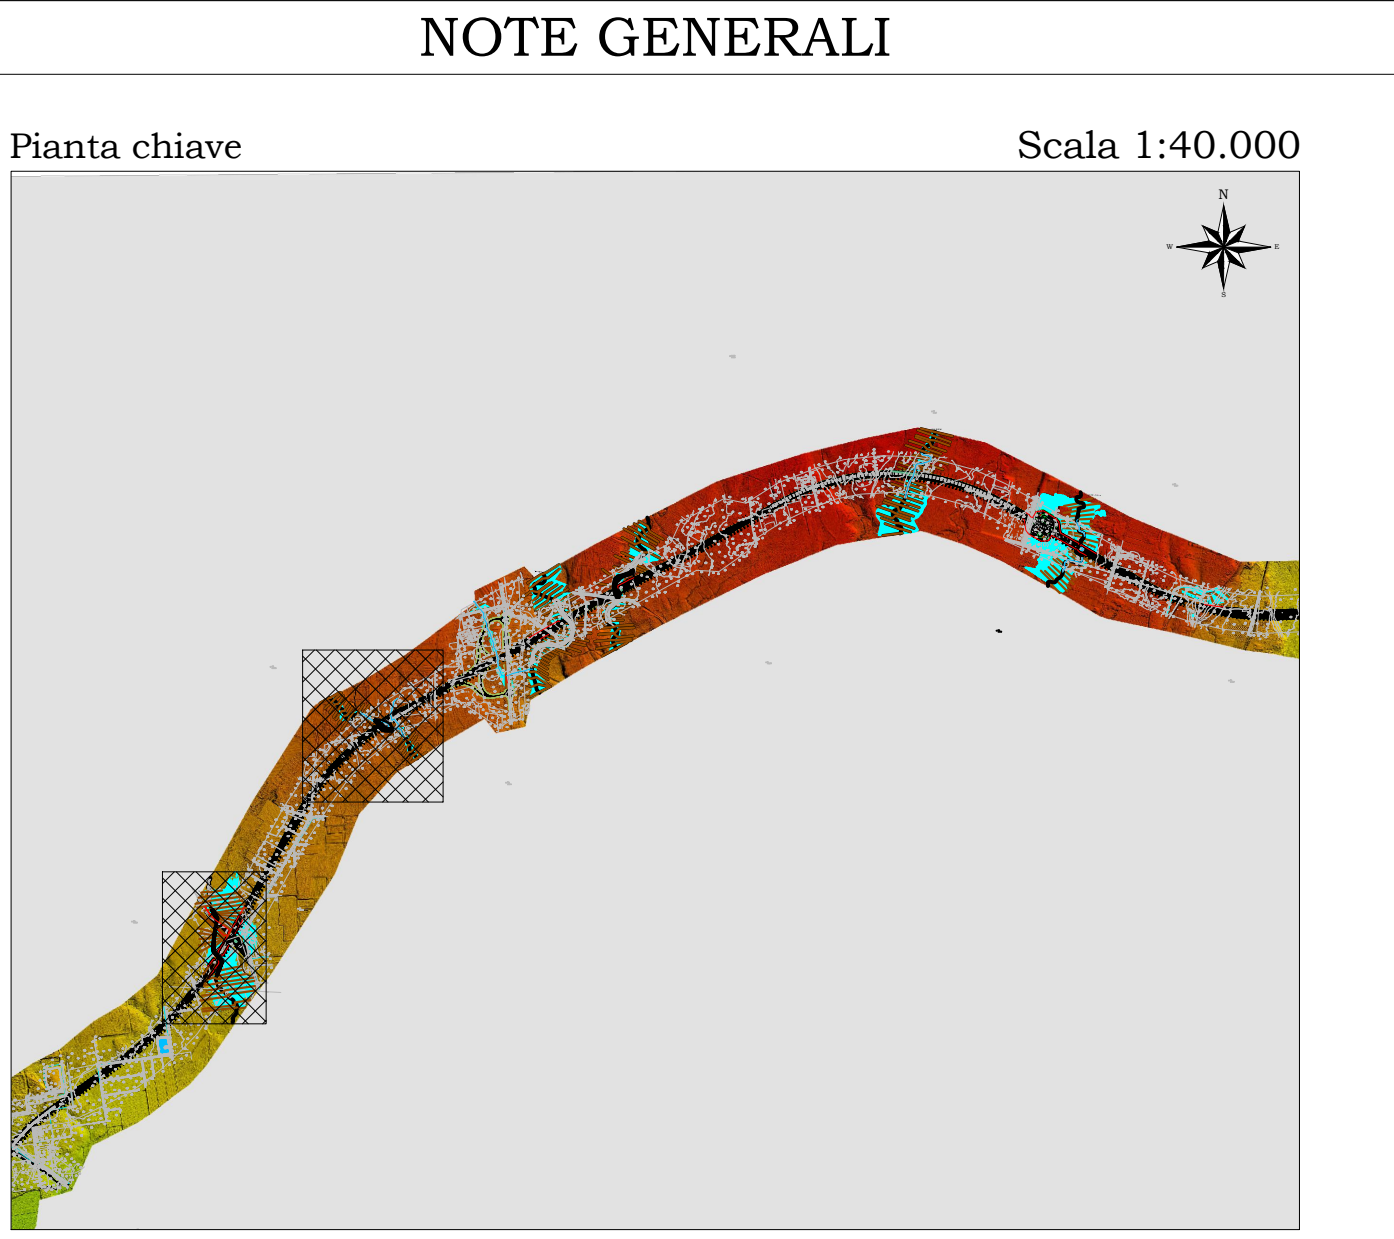
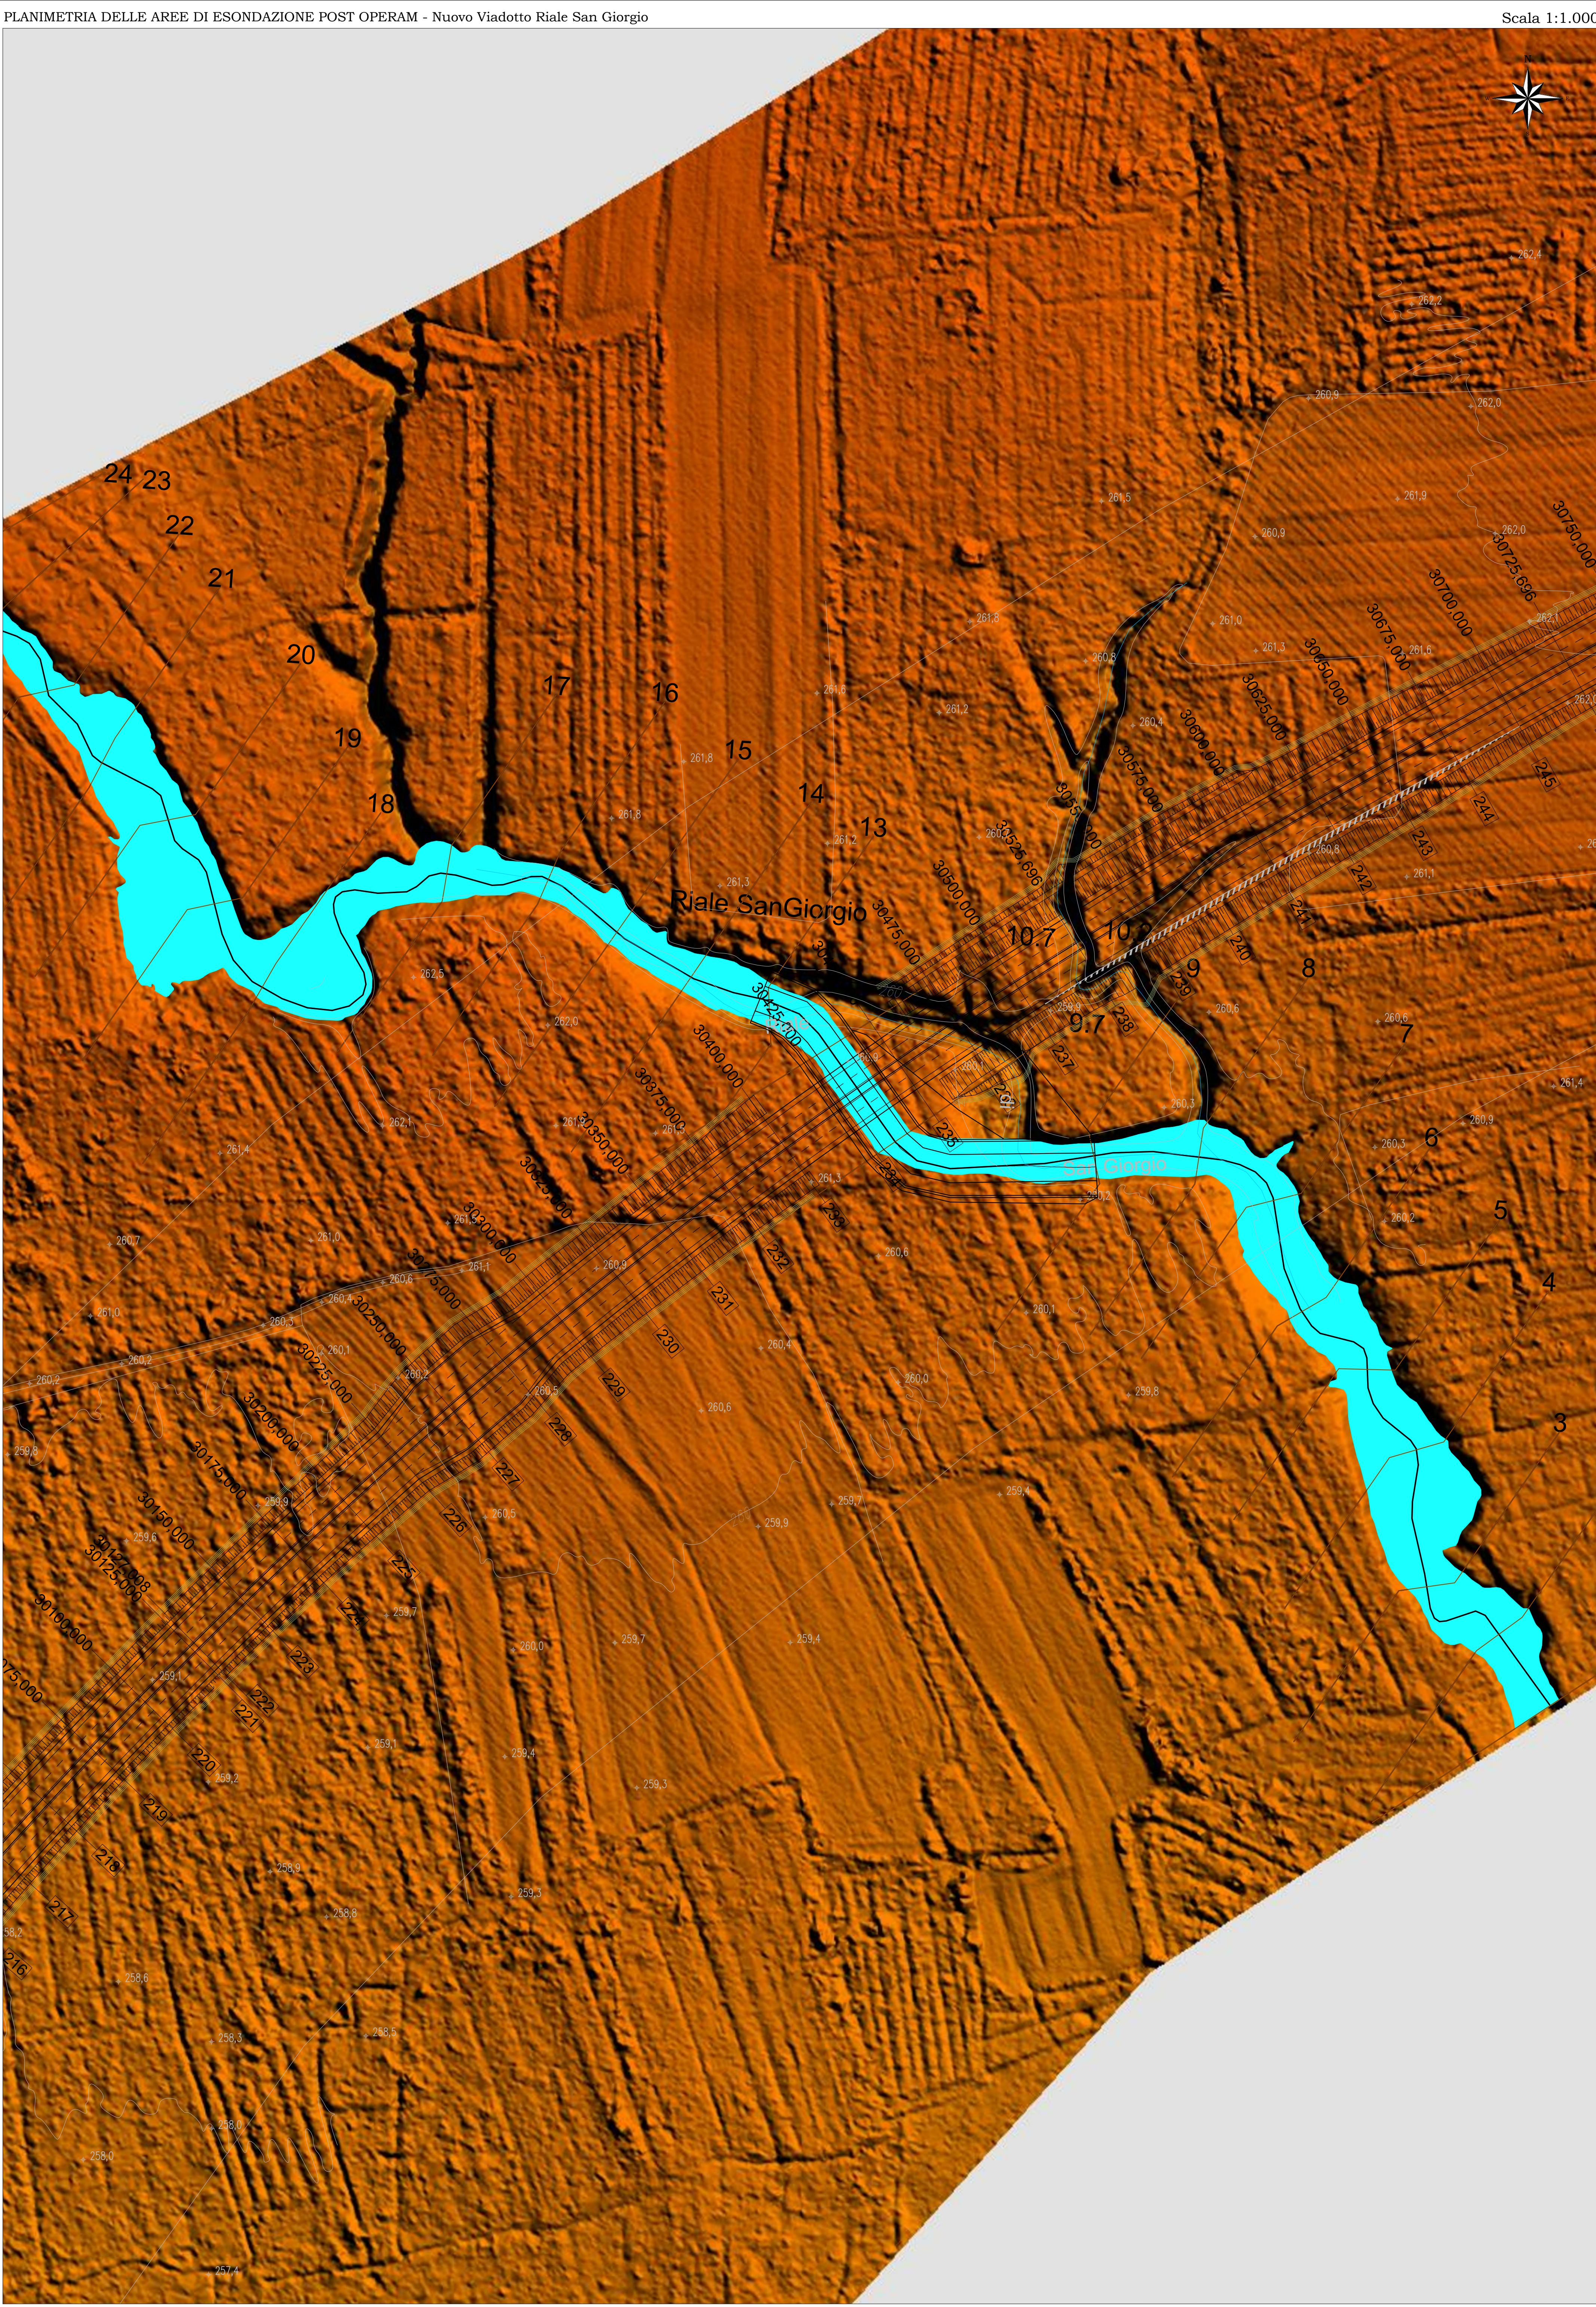


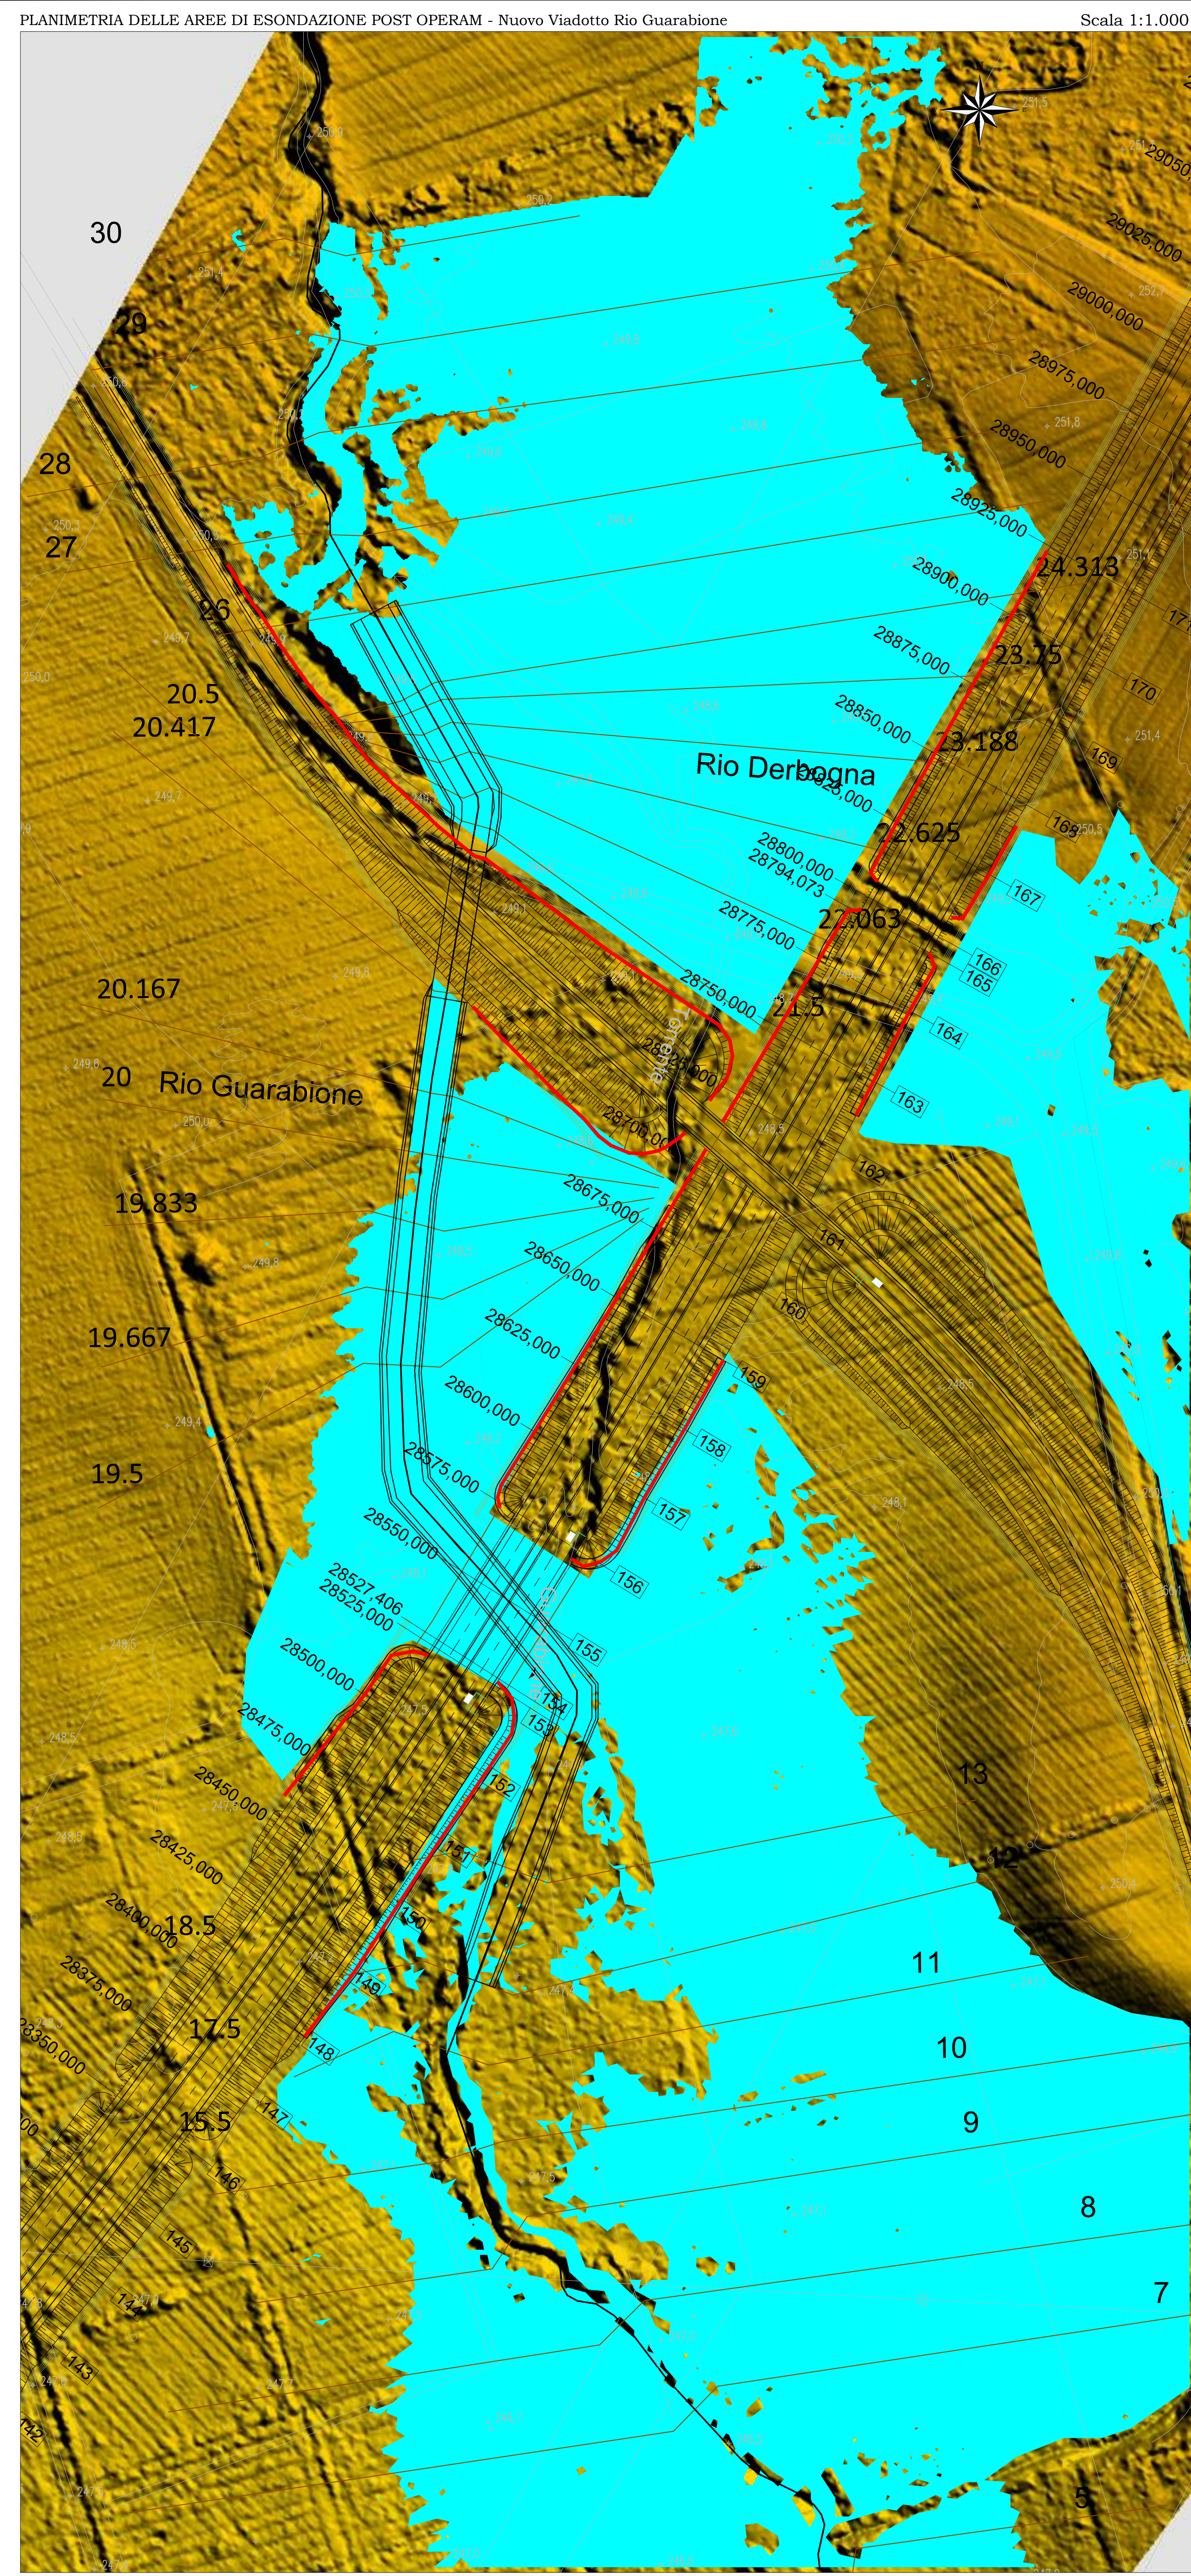

LEGENDA

AREA DI ESONDAZIONE (T=200 ANNI)

PROTEZIONI AL PIEDE DEL RILEVATO

RIO GUARABIONE				RIO SAN GIORGIO			
River Sta	Min Ch El	W.S. Elev		River Sta	Min Ch El	W.S. Elev	
30	248.41	250.4		24	259.31	262.09	
29	248.35	250.36		23	259.49	261.55	
28	248.39	249.76		22	259.24	261.47	
27	247.92	249.57		21	259.07	261.27	
26	247.84	249.54		20	258.88	261.1	
24.313	247.7	249.52		19	258.99	260.98	
23.75	247.67	249.55		18	258.73	260.92	
23.188	247.65	249.57		17	258.12	260.48	
22.625	247.62	249.54		16	257.88	259.93	
22.063	247.6	249.55		15	257.66	259.92	
21.5	247.57	249.14		14	257.66	259.49	
21				13	257.6	259.22	
20.5	247.43	248.68		10.7	257.42	259.15	
20.417	247.4	248.82		10.2			
20.167	247.32	248.72		9.7	257.11	259.1	
20	247.27	248.62		9	256.89	258.96	
19.833	247.22	248.62		8	256.72	258.81	
19.667	247.16	248.61		7	256.68	258.77	
19.5	247.11	248.6		6	256.52	258.68	
18.5	246.92	248.51		5	256.21	258.53	
17.5				4	255.99	258.57	
15.5	246.89	248.25		3	256	258.43	
13	246.67	247.43		2	255.89	258.41	
12	246.59	247.39		1	255.85	258.3	
11	246.45	247.3					
10	246.46	247.26					
9	246.28	247.21					
8	246.37	247.13					
7	246.3	247.07					
5	246.1	246.92					
4	245.91	246.85					

anas Direzione Progettazione e Realizzazione Lavori

Collegamento viario "Pedemontana piemontese"
tra la A4 e la A26
(Santhia'-Biella-Gattinara-Ghemme)
Collegamento viario Masserano-Ghemme

PROGETTO DEFINITIVO

PROGETTAZIONE: ANAS - DIREZIONE PROGETTAZIONE E REALIZZAZIONE LAVORI

PROGETTISTI:
Ing. Vincenzo Marzi
Ordine Ing. di Bari n.3594
Ing. Achille Desolfranceschi
Ordine Ing. di Roma n.19116

IL GEOLOGO:
geol. Saverio Magenta
Ordine Geol. del Lazio n.808

RESPONSABILE DEL SIA
arch. Giovanni Magari
Ordine Arch. di Roma n.17152

IL COORDINATORE PER LA SICUREZZA IN FASE DI PROGETTAZIONE:
geom. Fabio Quaroni

VISTO: IL RESPONSABILE DEL PROCEDIMENTO :
Ing. Nicola Canoga

PROTOCOLLO DATA

IDROLOGIA E IDRAULICA
PLANIMETRIA DELLE AREE DI ESONDAZIONE POST OPERAM
Nuovi Viadotti Rio Guarabione e Riale San Giorgio

CODICE PROGETTO	NOME FILE	REVISIONE	SCALA:
PROGETTO	TOO_ID00_IDR_PL03_B.dwg		
DPT007	D 1701	B	1:1.000
CODICE ELAB.	T001D00IDRPL03		

REV.	DESCRIZIONE	DATA	REDATTO	VERIFICATO	APPROVATO
C					
B	EMISSIONE A SEGUITO RICHIESTE ITER APPROVATIVO	SETTEMBRE 2019			
A	EMISSIONE	MAGGIO 2018			