
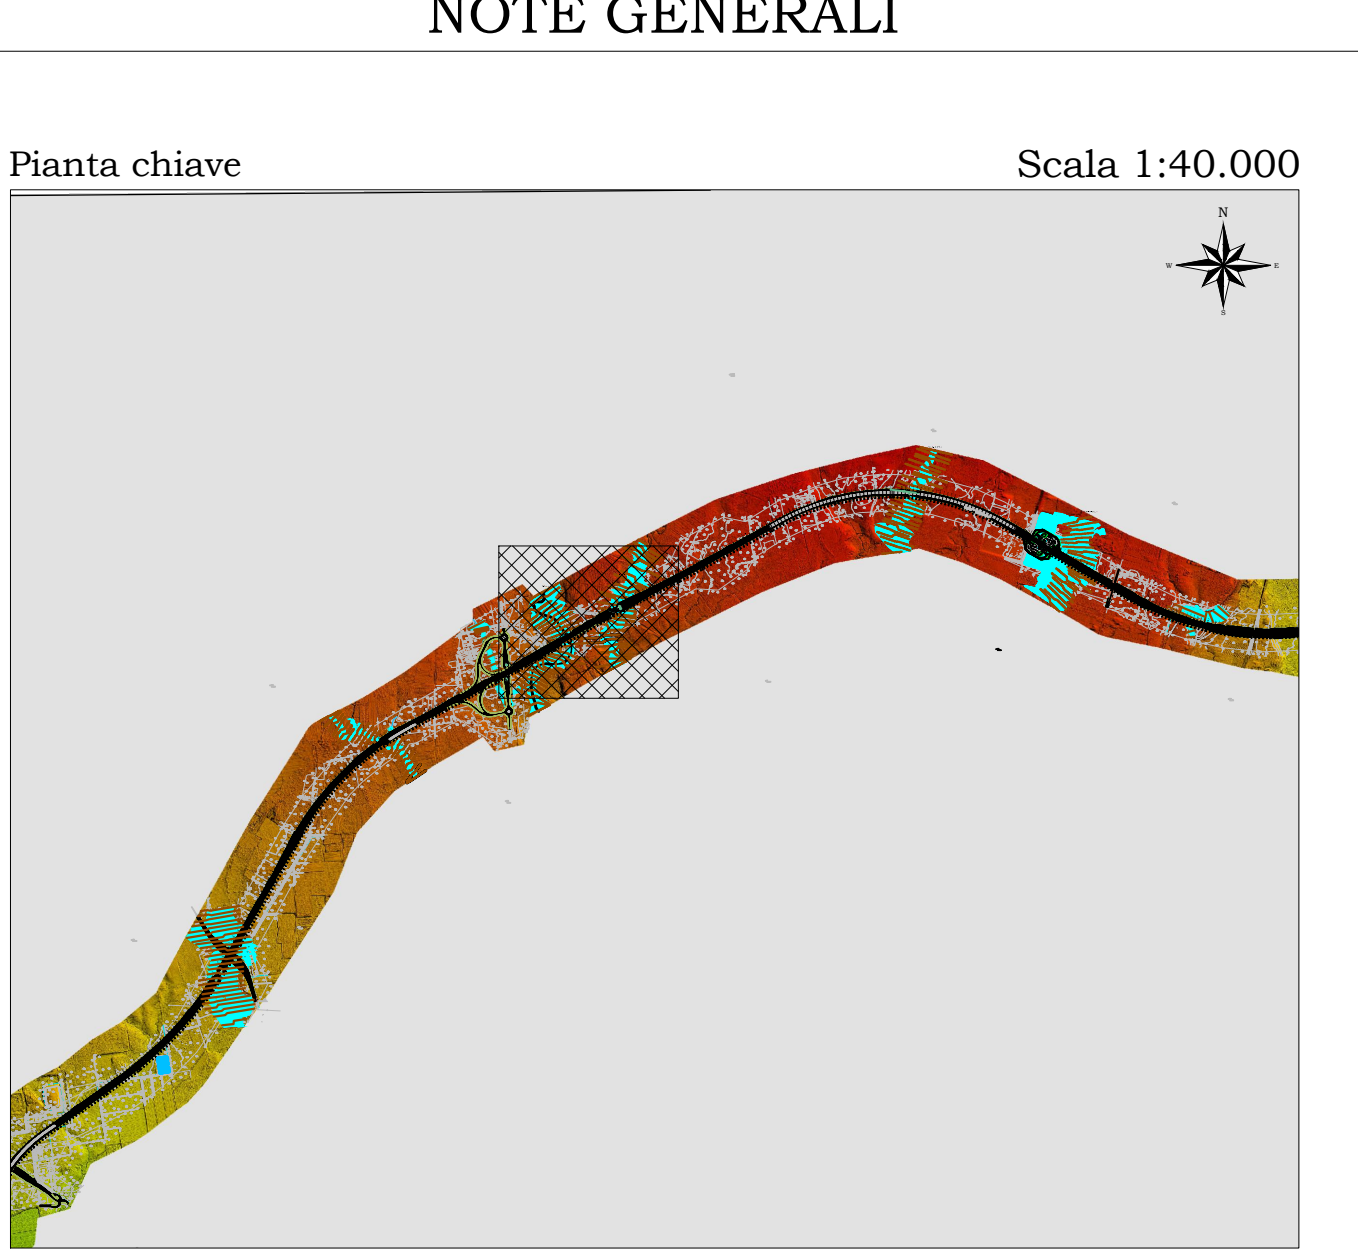


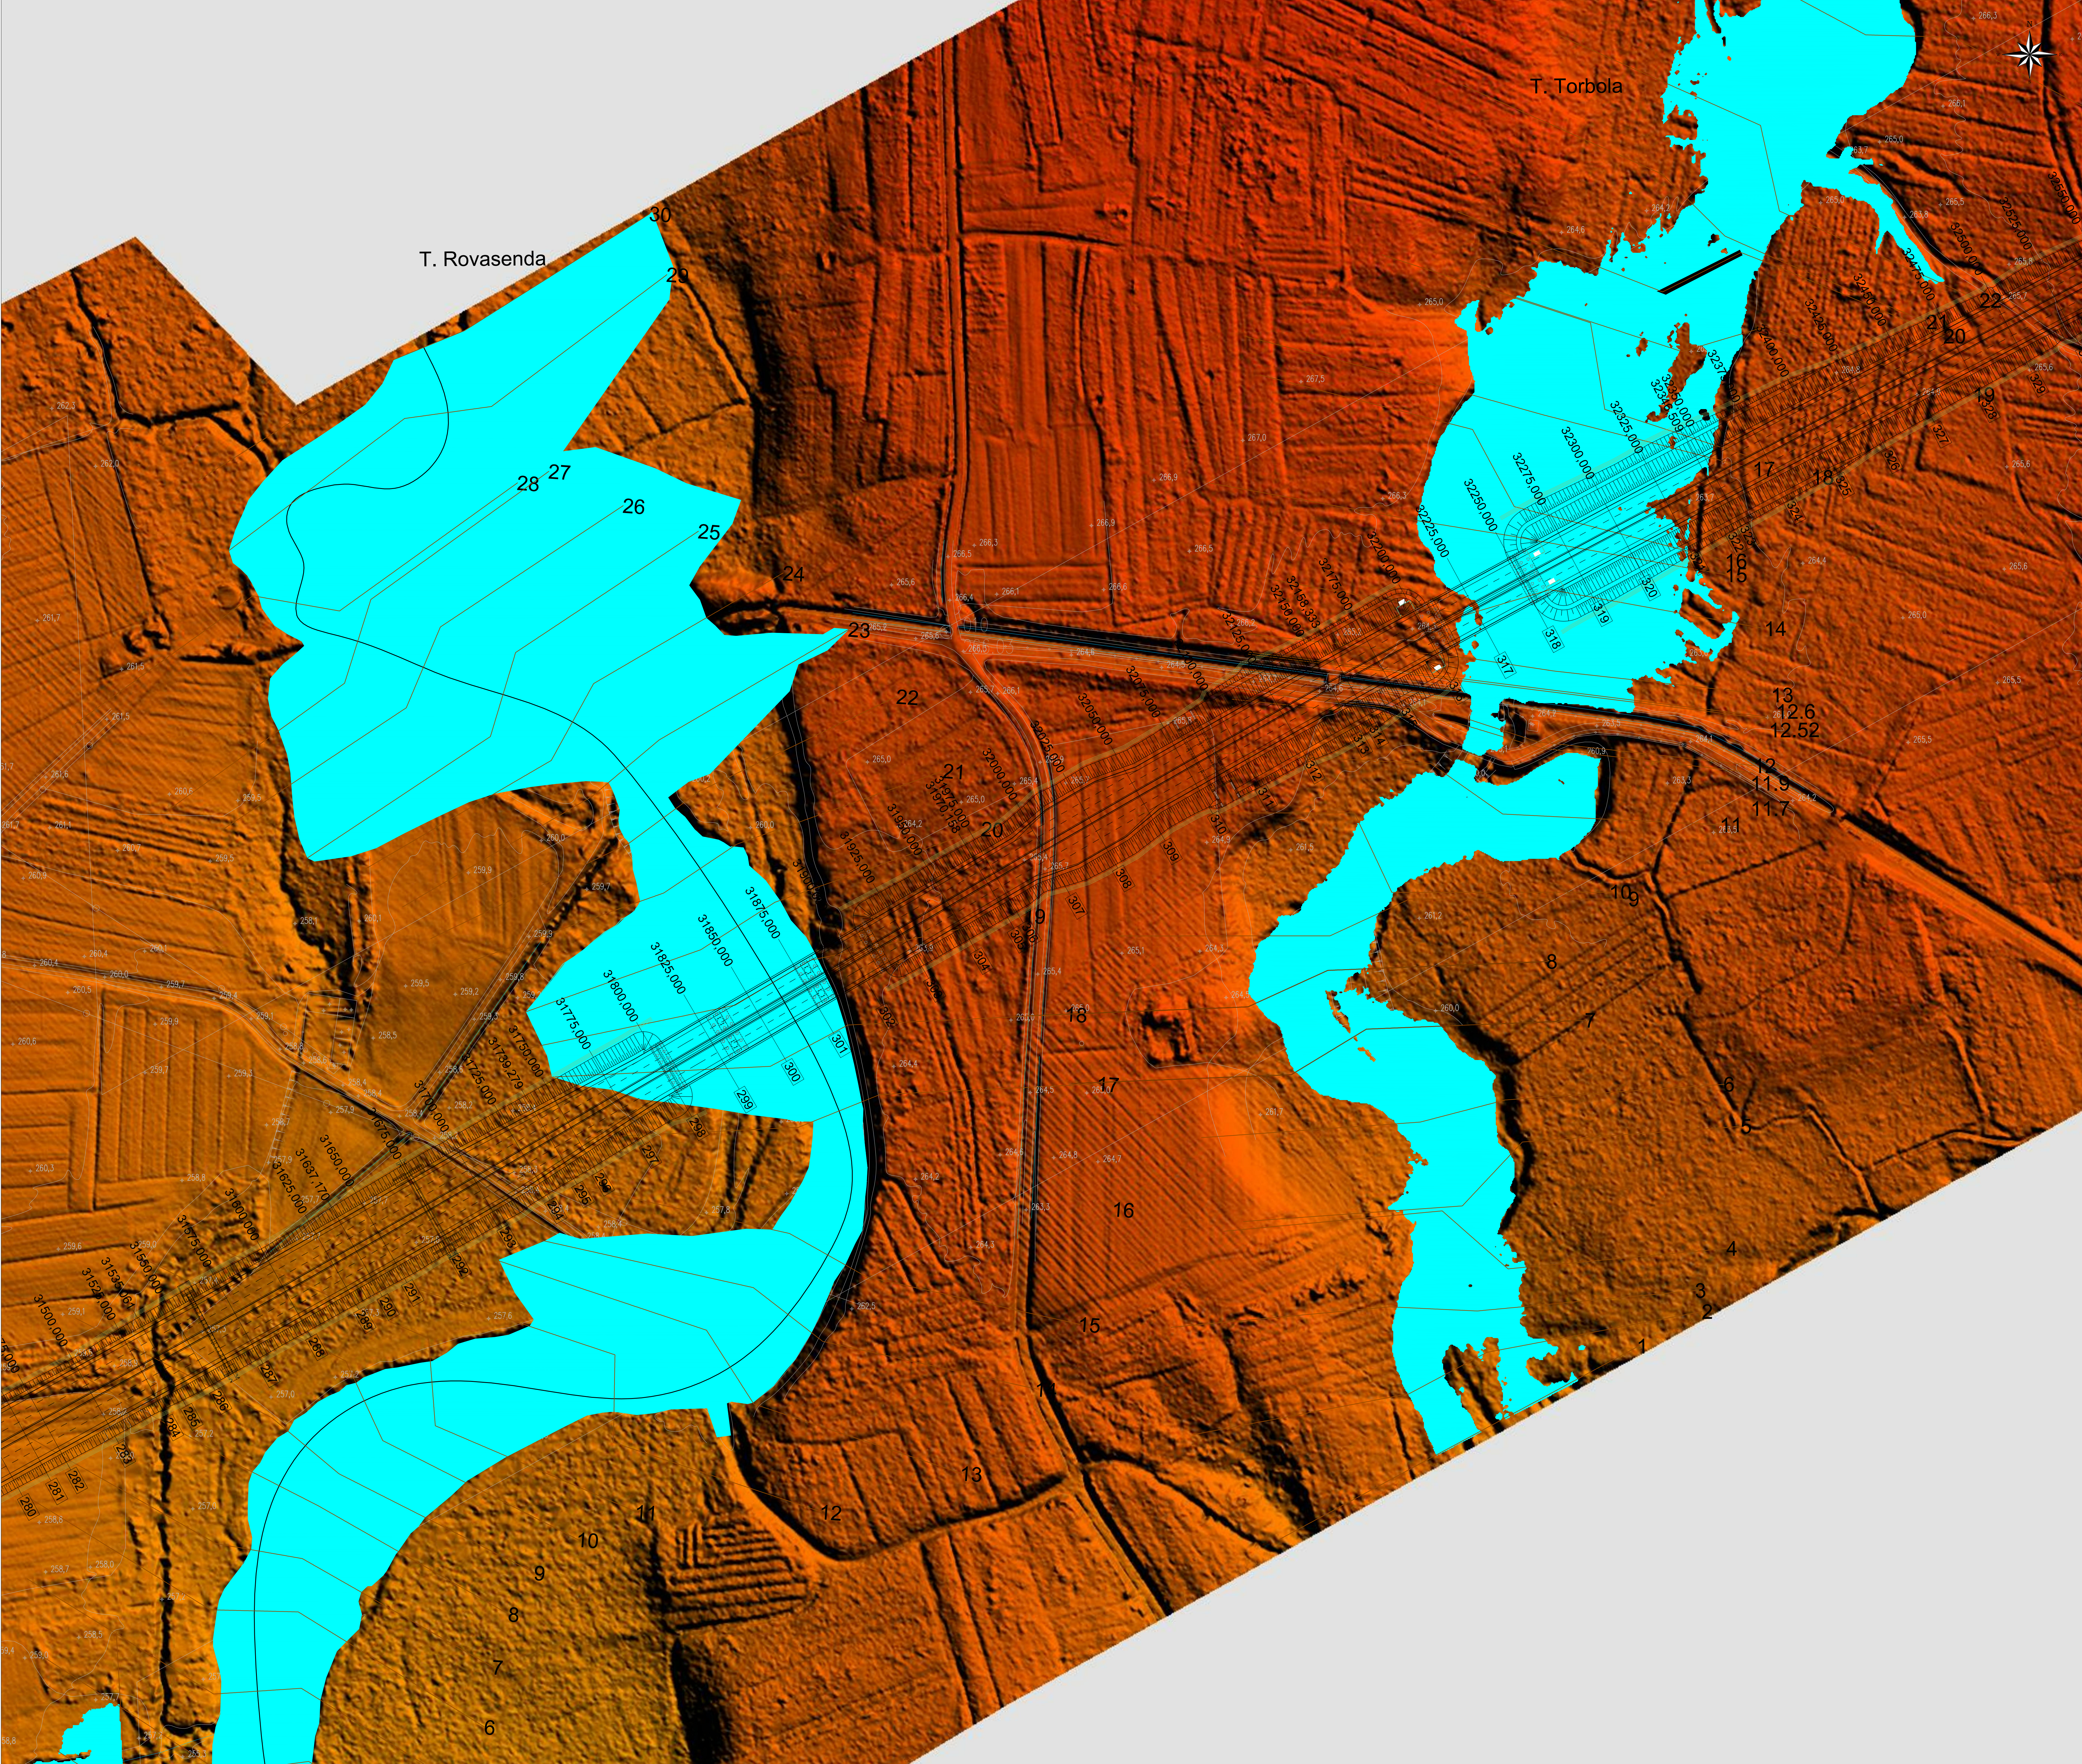

LEGENDA

AREA DI ESONDAZIONE (Tr=200 ANNI)

TORRENTE ROVASENDA				TORRENTE TORBOLA			
River Sta	Min	Ch	El. W.S. Elev	River Sta	Min	Ch	El. W.S. Elev
30	259.45	261.76	261.11	30	263.62	266.11	266.11
29	259.15	261.75	265.86	29	264.37	265.86	265.86
28	258.85	261.04	265.61	28	263.49	265.61	265.61
27	258.79	261.12	265.48	27	263.99	265.48	265.48
26	258.73	261.06	265.12	26	263.96	265.12	265.12
25	258.72	260.98	264.63	25	262.71	264.63	264.63
24	258.67	260.86	263.93	24	262.28	263.93	263.93
23	258.68	260.5	262.07	23	262.07	262.07	262.07
22	256.96	258.45	261.89	22	261.89	261.89	261.89
21	255.95	259.57	261.64	21	261.64	261.64	261.64
20	255.69	259.58	260.93	20	260.93	260.93	260.93
19	255.48	259.48	260.37	19	260.37	260.37	260.37
18	255.11	259.46	260.9	18	260.9	260.9	260.9
17	255.21	258.56	260.68	17	260.68	260.68	260.68
16	255	258.27	260.62	16	260.62	260.62	260.62
15	254.85	257.68	260.55	15	260.55	260.55	260.55
14	254.78	257.99	259.75	14	259.75	259.75	259.75
13	254.6	257.98	259.74	13	259.74	259.74	259.74
12	254.51	257.6	259.74	12	259.74	259.74	259.74
11	253.84	257.02	259.74	11	259.74	259.74	259.74
10	253.73	256.78	259.66	10	259.66	259.66	259.66
9	253.74	256.9	259.66	9	259.66	259.66	259.66
8	253.54	256.85	259.28	8	259.28	259.28	259.28
7	253.21	256.3	259.28	7	259.28	259.28	259.28
6	253.23	256.35	259.52	6	259.52	259.52	259.52
5	252.82	256.22	259.07	5	259.07	259.07	259.07
4	253.01	256.01	259.97	4	259.97	259.97	259.97
3	252.63	256.09	259.64	3	259.64	259.64	259.64
2	252.36	255.51	259.94	2	259.94	259.94	259.94
1	252.38	255.57	259.33	1	259.33	259.33	259.33
			259				259
			256.72				256.72
			258.36				258.36
			257.02				257.02

Direzione Progettazione e Realizzazione Lavori

Collegamento viario "Pedemontana piemontese"

tra la A4 e la A26

(Santhia'-Biella-Gattinara-Ghemme)

Collegamento viario Masserano-Ghemme

PROGETTO DEFINITIVO

PROGETTAZIONE: ANAS - DIREZIONE PROGETTAZIONE E REALIZZAZIONE LAVORI

PROGETTISTI:
Ing. Vincenzo Marzi
Ordine Ing. di Bari n.2594
Ing. Achille Dell'Infrastruttura
Ordine Ing. di Roma n.19116

IL GEOLOGO:
Geom. Saverio Magenta
Ordine Geom. di Torino n.3028

RESPONSABILE DEL SIA:
Arch. Giovanni Magenta
Ordine Arch. di Roma n.14152

IL COORDINATORE PER LA SICUREZZA IN FASE DI PROGETTAZIONE:
geom. Fabio Quondam

VISTO: IL RESPONSABILE DEL PROCEDIMENTO :
Ing. Nicolò Carrozzini

PROTOCOLLO

DATA

IDROLOGIA E IDRAULICA

PLANIMETRIA DELLE AREE DI ESONDAZIONE ANTE OPERAM

Nuovi Viadotti Torrente Rovasenda e Torrente Torbola

CODICE PROGETTO	NOME FILE	REVISIONE	SCALA:
PROGETTO	TOO_ID00_IDR_PL04_B.dwg		
PROGETTO	LAB. DPT007 D 1701	B	1:1.000
REV.	DESCRIZIONE	DATA	REDDITO
C			
B	EMISSIONE A SEGUITO RICHIESTE ITER APPROVATIVO	SETTEMBRE 2019	
A	EMISSIONE	MAGGIO 2018	Ing. R. Barro Ing. A. Mita Ing. A. Dell'Infrastruttura
REV.	DESCRIZIONE	DATA	VERIFICATO APPROVATO