


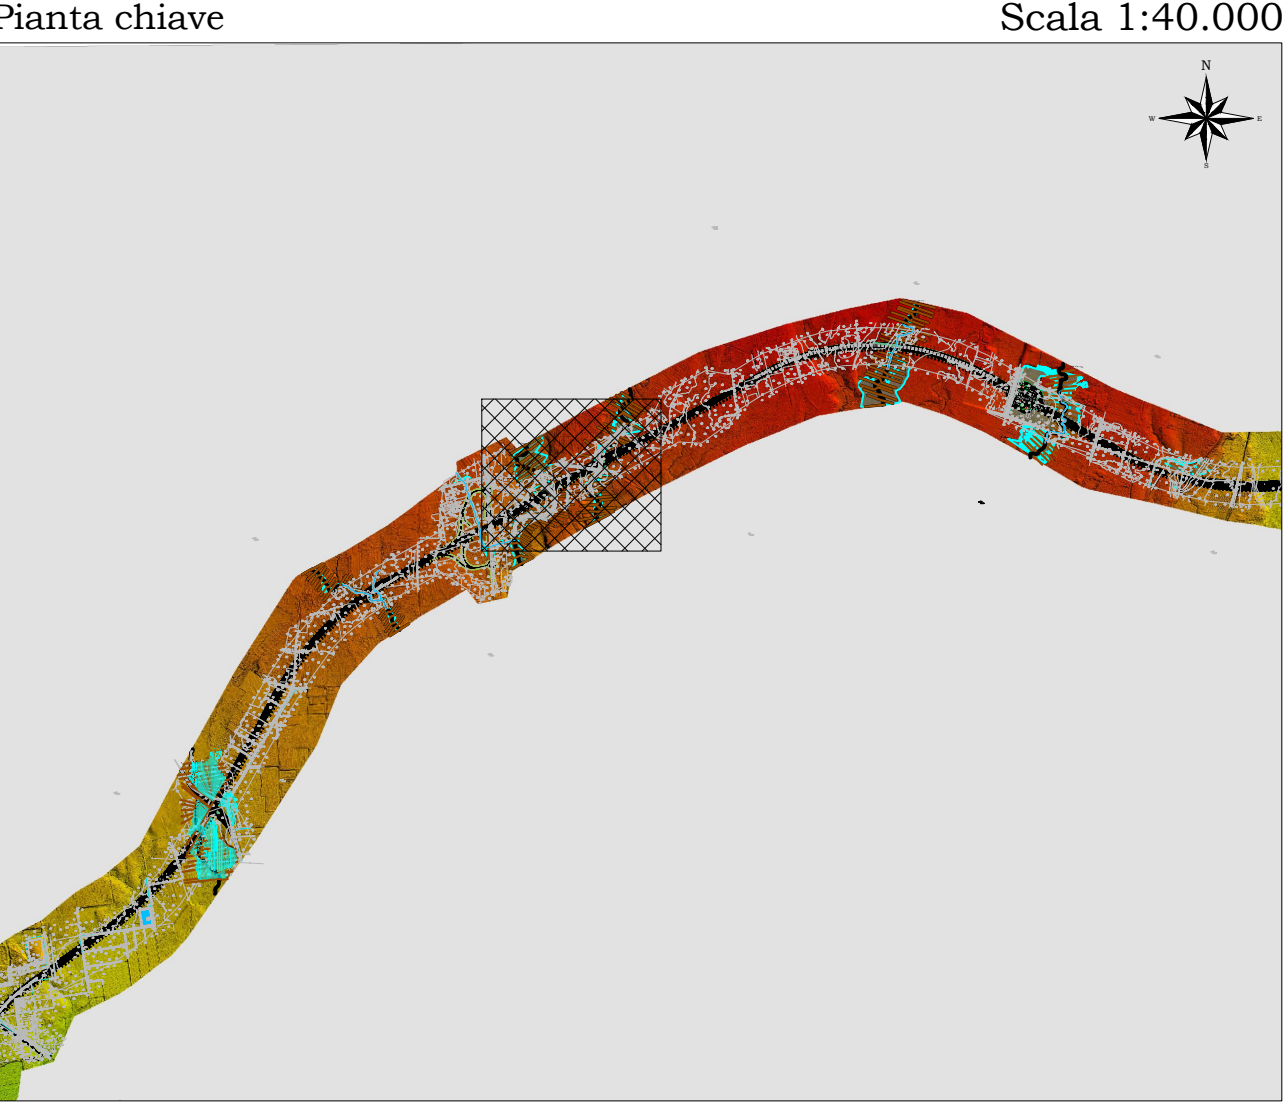

LEGENDA

- AREA DI ESONDAZIONE (Tr=200 ANNI)
- PROTEZIONI AL PIEDE DEL RILEVATO

TORRENTE ROVASENDA				TORRENTE TORBOLA			
River Sta	Min Ch El	W.S. Elev		River Sta	Min Ch El	W.S. Elev	
(m)	(m)			(m)	(m)		
30	259.45	261.76		30	263.62	266.11	
29	260.9	261.75		29	264.37	265.92	
28	258.85	261.04		28	263.49	265.58	
27	260.16	260.58		27	263.99	265.59	
26	258.74	260.43		26	263.96	265.46	
25	259.91	260.36		25	262.7	265.18	
24	258.67	260.19		22	262.28	264.53	
23	258.68	260.07		21	262.07	264.01	
22	256.96	259.47		17.6	261.71	262.75	
21	255.95	259.56		16.6	260.96	263.07	
20	255.69	259.64		15	260.68	262.99	
18.5				14.4	260.64	262.98	
18	255.11	259.28		13.9			
17	255.21	258.56		13.4	260.58	262.98	
16	255	258.27		12.6	260.53	262.91	
15	254.85	257.69		12.52	259.75	262.51	
14	254.78	257.99		12.5			
13	254.6	257.98		12	259.74	261.94	
12	254.51	257.6		11.9	259.66	261.64	
11	253.84	257.02		11.7			
10	253.73	256.78		11	260.29	261.22	
9	253.74	256.9		10	259.28	260.82	
8	253.54	256.85		9	259.52	260.56	
7	253.21	256.3		8	259.07	260.34	
6	253.23	256.35		7	257.95	259.96	
5	252.82	256.22		6	258.28	259.63	
4	253.01	256.01		5	257.94	259.56	
3	252.63	256.09		4	256.9	259.29	
2	252.36	255.51		3	257.62	259.11	
1	252.38	255.57		2	256.72	258.49	
				1	257.02	258.47	



Collegamento viario "Pedemontana piemontese"
tra la A4 e la A26
(Santhià-Biella-Gattinara-Ghemme)
Collegamento viario Masserano-Ghemme

PROGETTO DEFINITIVO

PROGETTAZIONE: ANAS - DIREZIONE PROGETTAZIONE E REALIZZAZIONE LAVORI

PROGETTISTI:
Ing. Vincenzo Marzi
Ordine Ing. di Bari n.3594
Ing. Achille Desolfranceschi
Ordine Ing. di Roma n.19116

IL GEOLOGO:
geol. Enrico Maggini
Ordine Geol. del Lazio n.808

RESPONSABILE DEL SIN:
arch. Giovanni Magagnoli
Ordine Arch. di Roma n.15152

IL COORDINATORE PER LA SICUREZZA IN FASE DI PROGETTAZIONE:
geom. Fabio Quaroni

VISTO: IL RESPONSABILE DEL PROCEDIMENTO :
Ing. Nicola Canoga

PROTOCOLLO DATA

IDROLOGIA E IDRAULICA
PLANIMETRIA DELLE AREE DI ESONDAZIONE POST OPERAM
Nuovi Viadotti Torrente Rovasenda e Torrente Torbola

CODICE PROGETTO		NOME FILE		REVISIONE	SCALA:
PROGETTO	UN. PROJ.	TOO_ID00_IDR_PL05_B.dwg			
DPT007	D 1701	CODICE ELAB.	T001D00IDRPL05	B	1:1.000

C					
B	EMISSIONE A SEGUITO RICHIESTE ITER APPROVATIVO	SETTEMBRE 2019			
A	EMISSIONE	MAGGIO 2018			
REV.	DESCRIZIONE	DATA	REDATTO	VERIFICATO	APPROVATO