

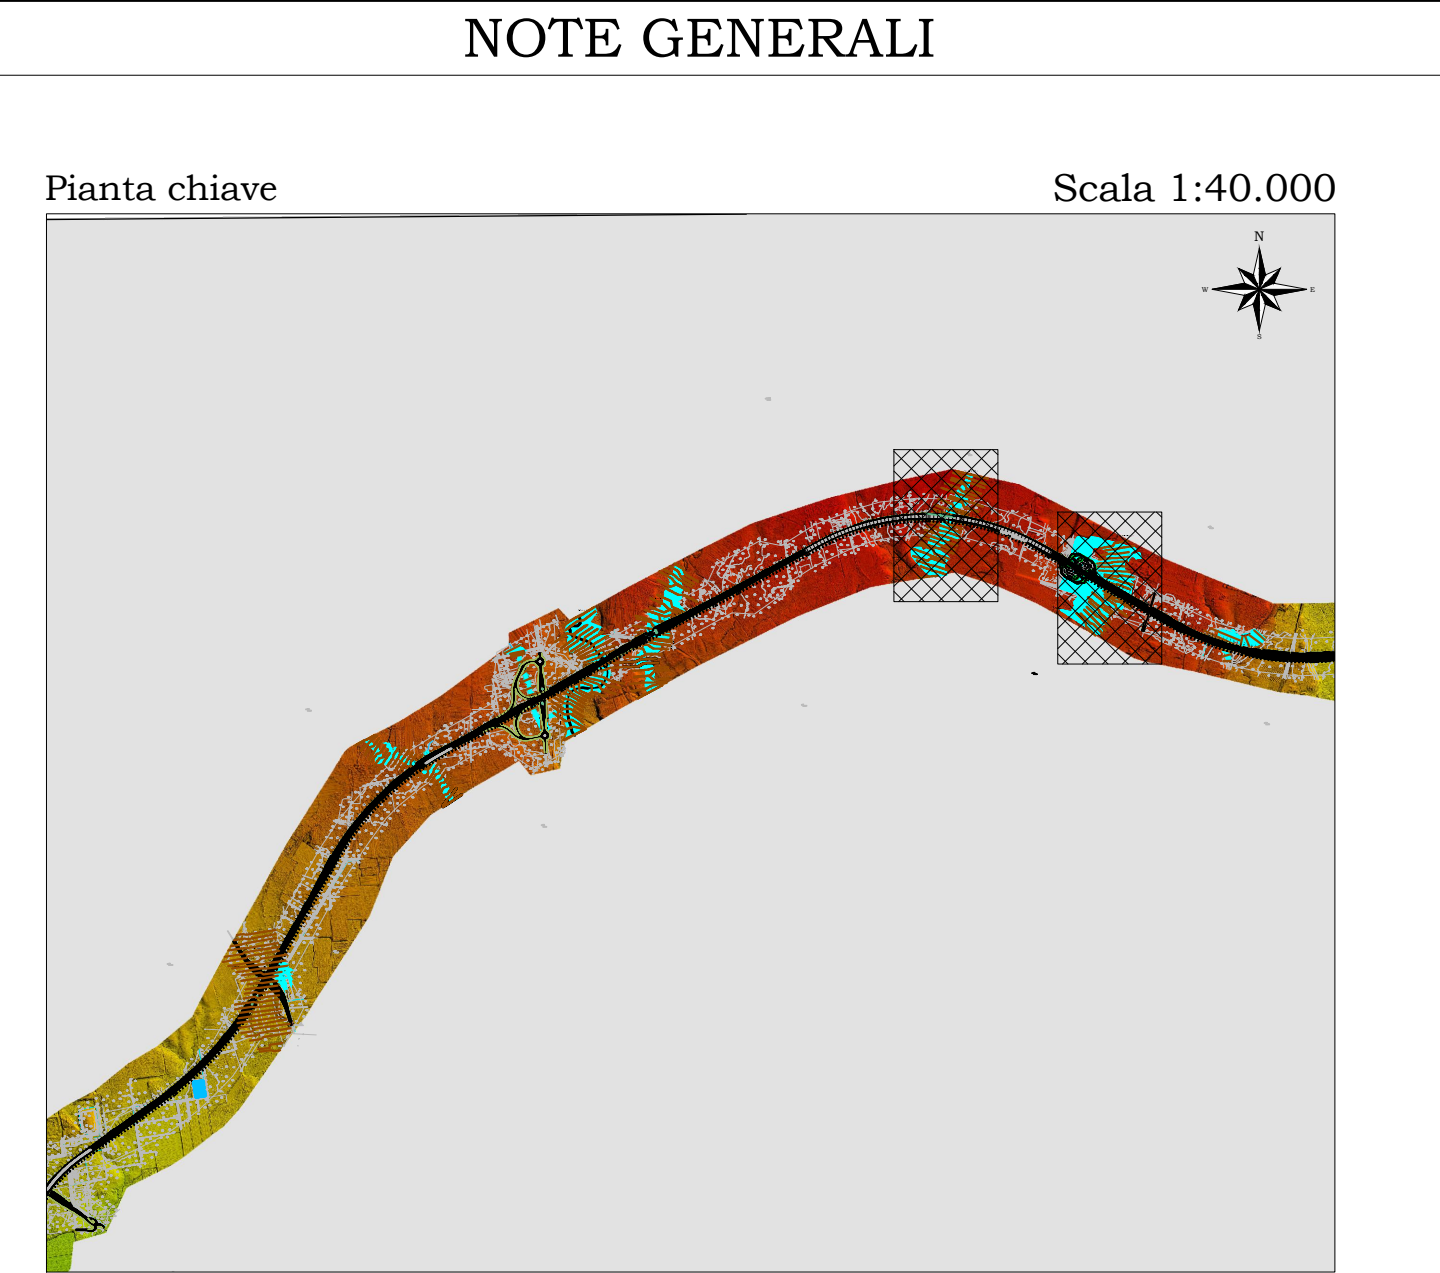


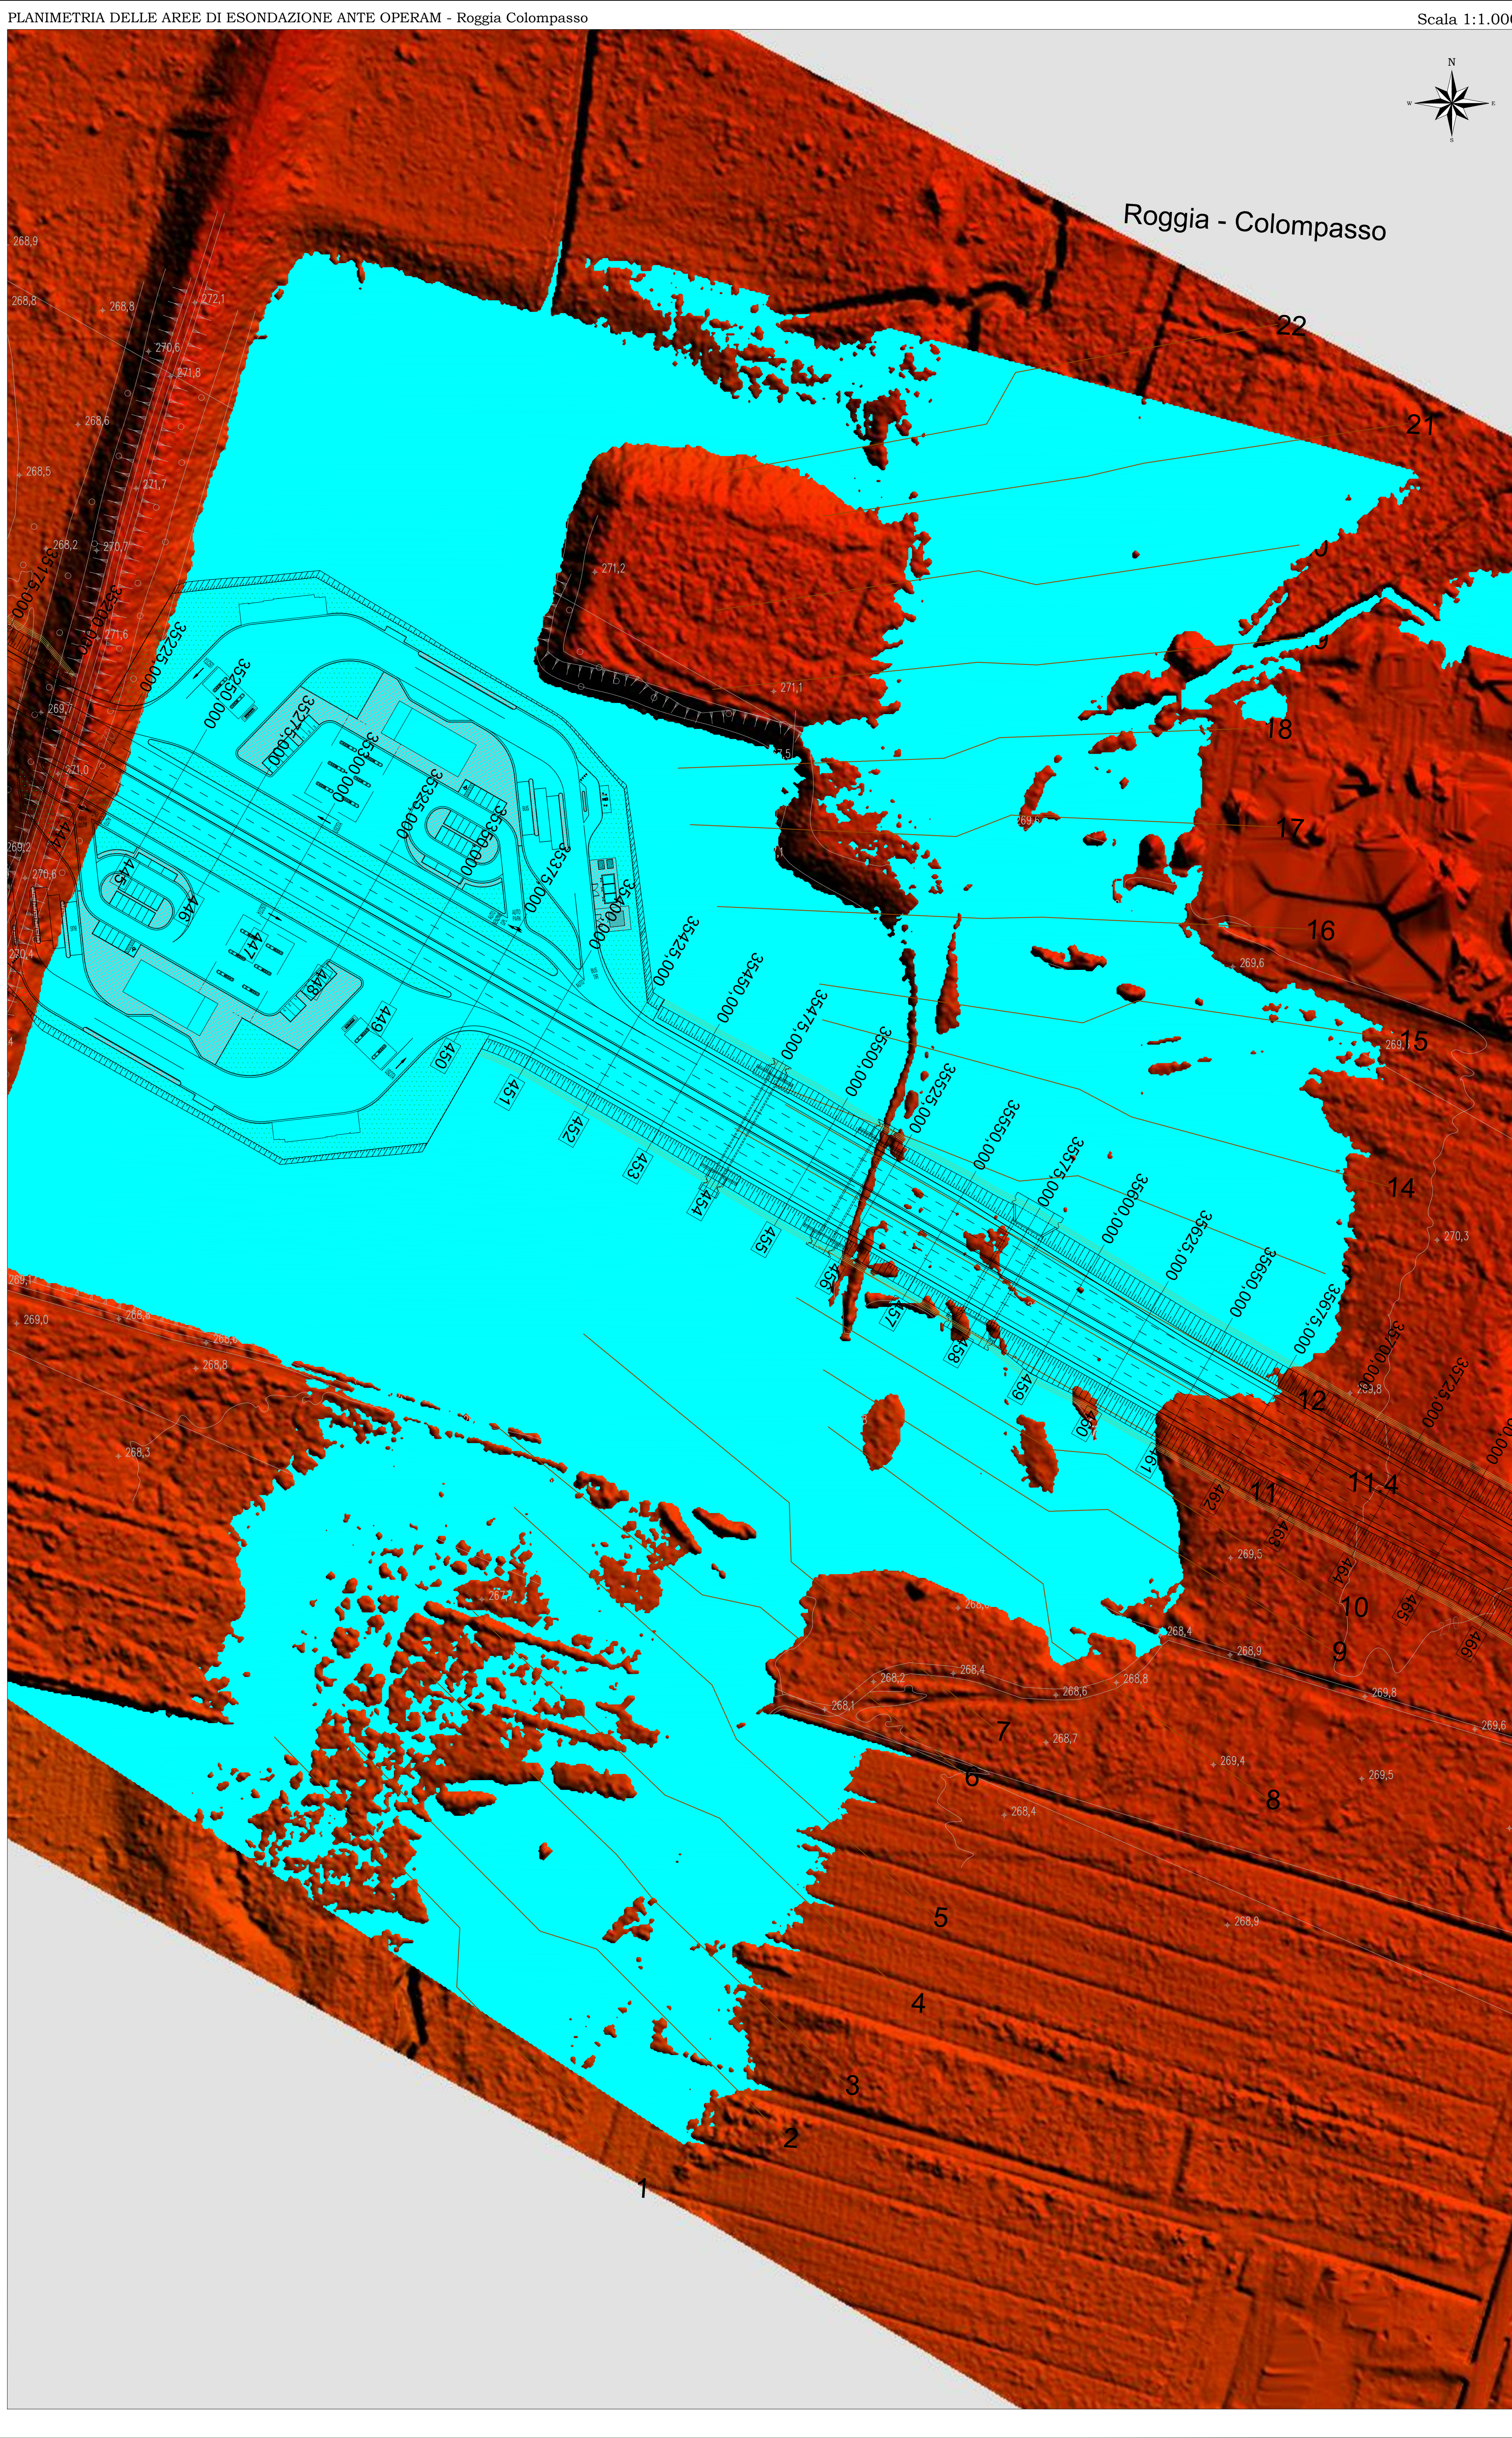

LEGENDA

AREA DI ESONDAZIONE (Tr=200 ANNI)

MARCHIAZZA				COLOMPASSO			
River Sta	Min Ch El	W.S. Elev		River Sta	Min Ch El	W.S. Elev	
25	270.5	273.24		22	268.63	271.05	
24	270.3	273.25		21	268.56	270.72	
23	270.21	273.1		20	268.24	270.61	
22	270.17	272.99		19	267.98	270.54	
21	270.02	272.64		18	267.96	270.44	
20	269.88	272.59		17	267.88	270.34	
19	269.25	272.38		16	267.66	270.01	
18	269.29	272.24		15	267.64	270.76	
17	268.73	272.07		14	267.63	269.55	
16	268.68	272.04		13	267.23	269.29	
15	268.57	271.66		12	267.14	269.16	
14	268.49	271.6		11.4	266.96		
13	268.33	271.25		11	266.62	268.78	
12	268.33	271.34		10	266.83	268.54	
11	268.01	271.42		9	266.6	268.4	
10	268.07	271.21		8	266.42	268.26	
9	268.03	271.19		7	265.85	268.06	
8	267.81	270.35		6	265.77	267.94	
7	267.69	270.23		5	265.43	267.7	
6	267.73	270.51		4	265.48	267.47	
5	267.51	269.76		3	265.31	267.22	
4	267.44	269.94		2	265.13	266.96	
3	267.06	269.23		1	264.63	266.75	
2	266.49	268.33					
1	266.82	269.04					

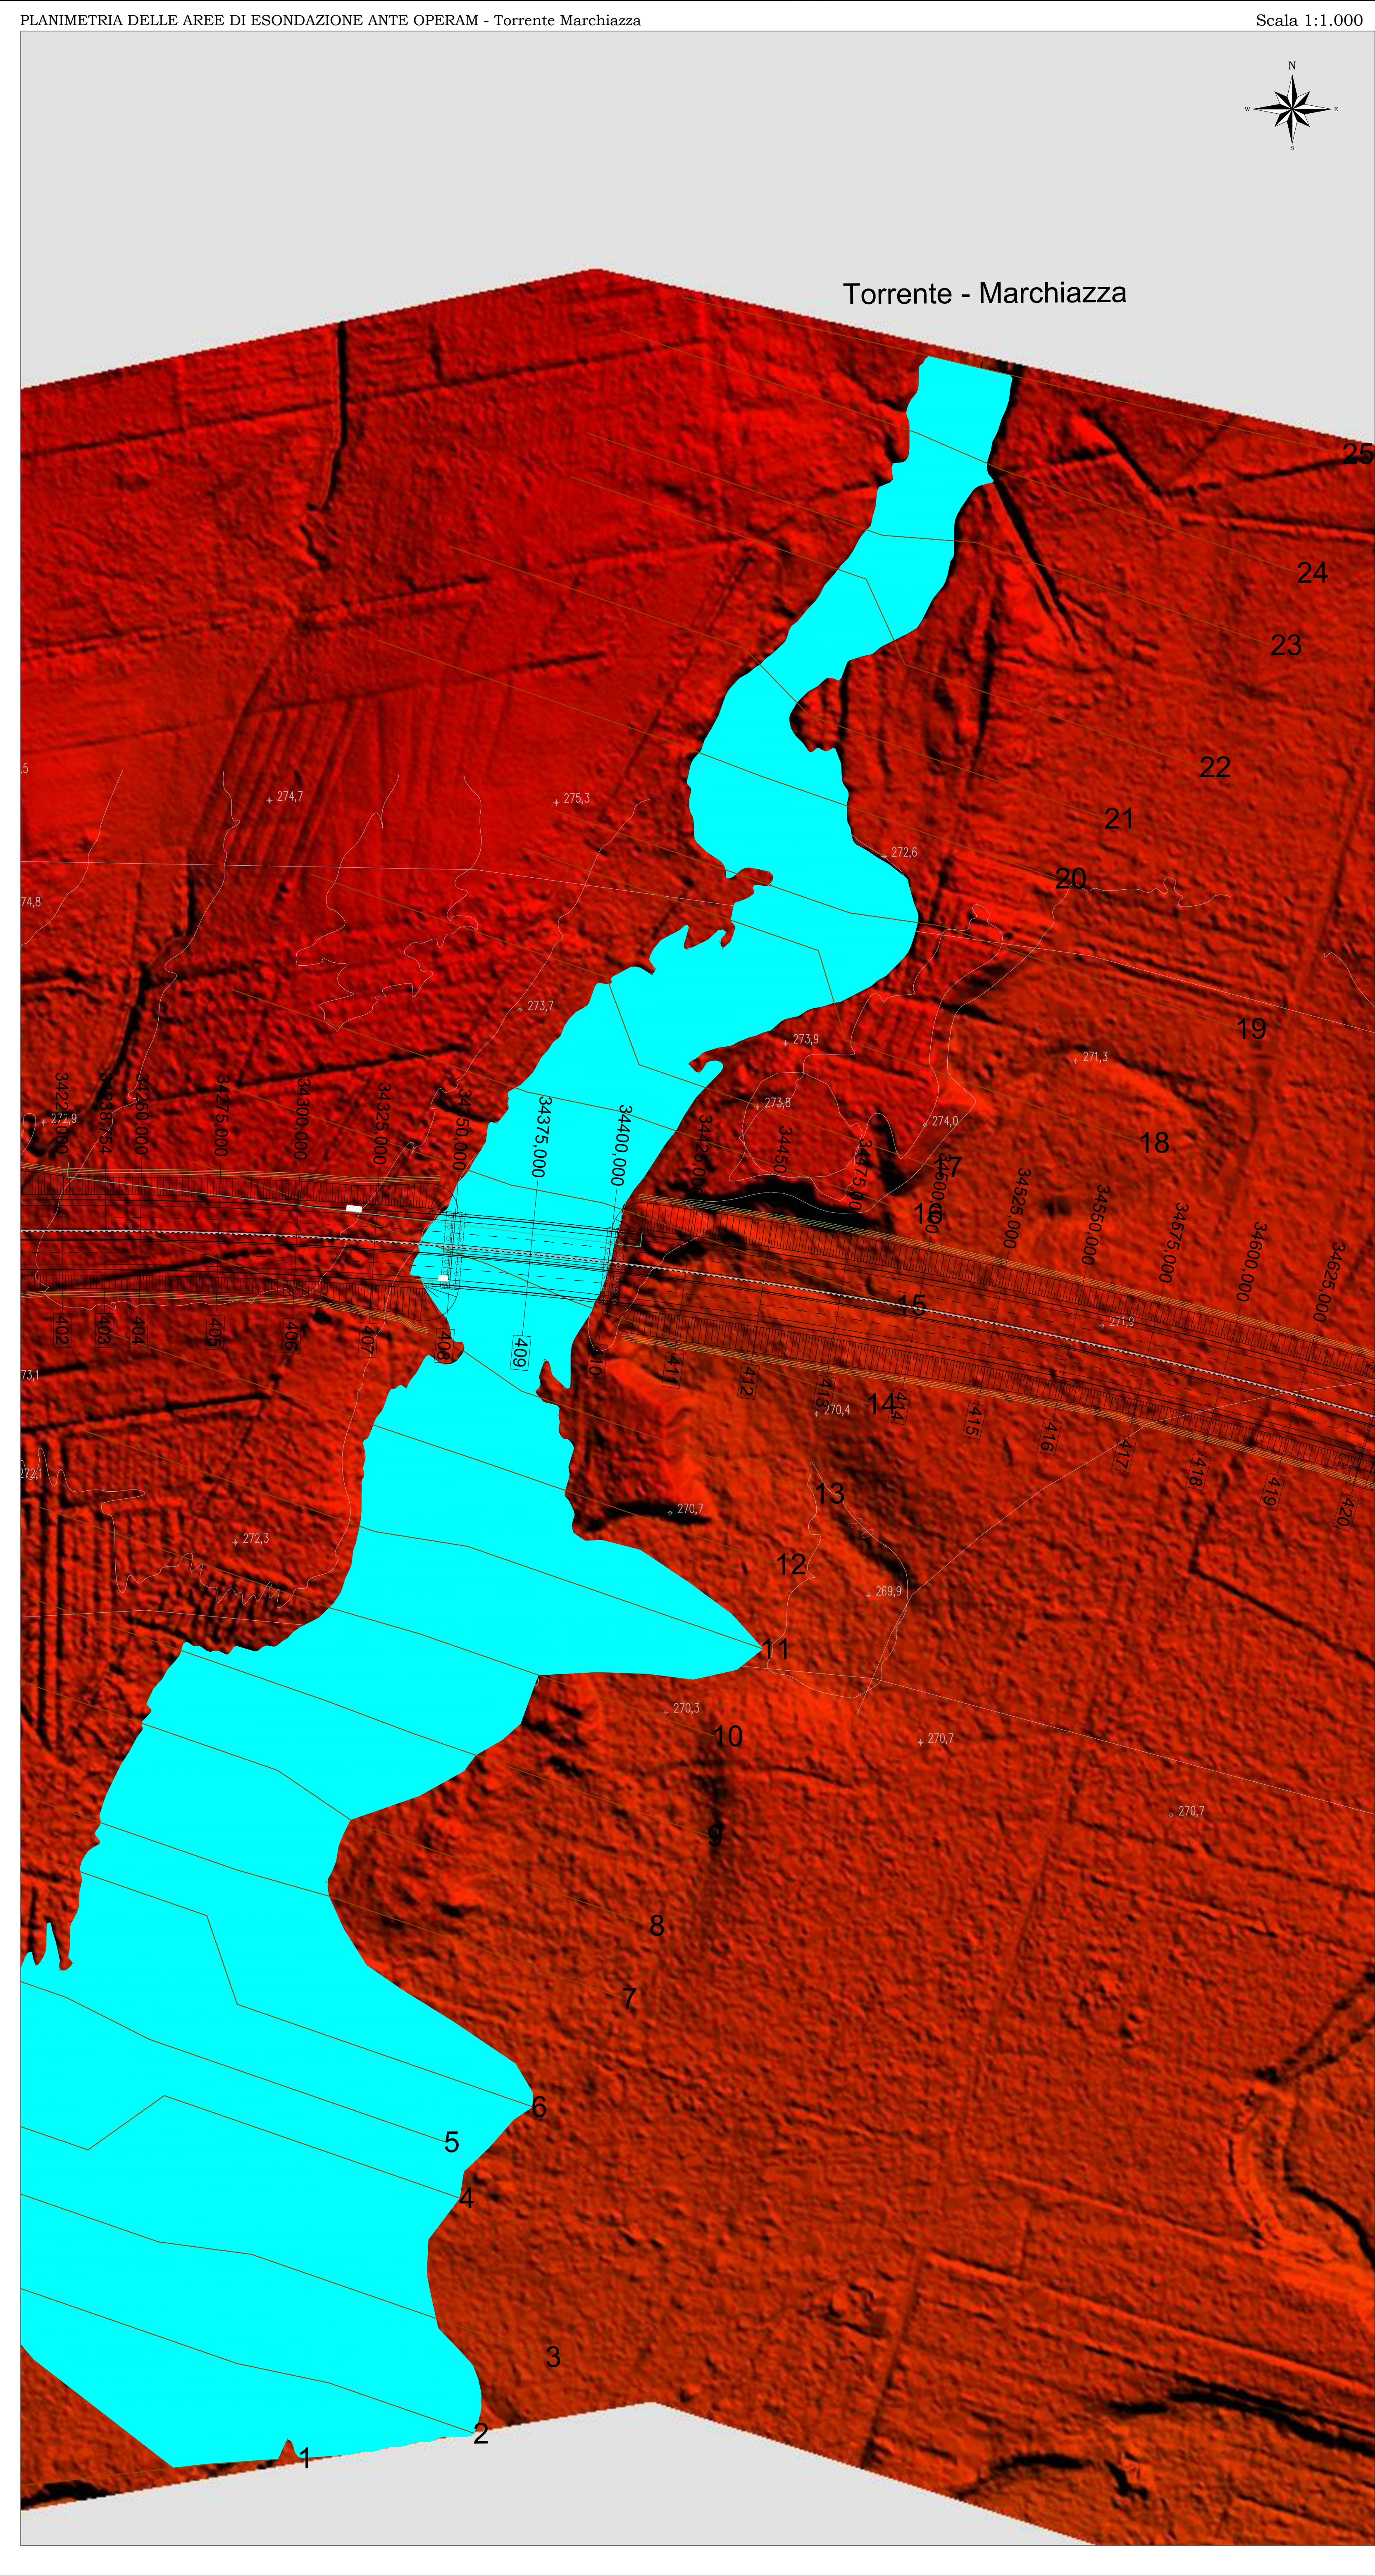

Direzione Progettazione e Realizzazione Lavori

Collegamento viario "Pedemontana piemontese"
tra la A4 e la A26
(Santhia'-Biella-Gattinara-Ghemme)
Collegamento viario Masserano-Ghemme

PROGETTO DEFINITIVO		cod.
PROGETTAZIONE: ANAS - DIREZIONE PROGETTAZIONE E REALIZZAZIONE LAVORI		
I PROGETTISTI: Ing. Vincenzo Marzi Ordine Ing. di Bari n.2584 Ing. Achille Dell'Innocenti Ordine Ing. di Roma n.19116		
IL GEOLOGO: Geom. Simona Magenta Ordine Geom. di Torino n.3028		
RESPONSABILE DEL SIA Geom. Giuseppe Magenta Ordine Geom. di Roma n.14152		
IL COORDINATORE PER LA SICUREZZA IN FASE DI PROGETTAZIONE geom. Fabio Quondam		
VISTO: IL RESPONSABILE DEL PROCEDIMENTO : Ing. Nicolò Camargo		
PROTOCOLLO	DATA	

IDROLOGIA E IDRAULICA

PLANIMETRIA DELLE AREE DI ESONDAZIONE ANTE OPERAM

Nuovi Viadotti Torrente Marchiazza e Roggia Colompasso

CODICE PROGETTO	NOME FILE	REVISIONE	SCALA:
PROGETTO DPT007	TOO_IDRO_IDR_PL06_B.dwg		
ELAB. DPT007	TOO_IDRO_IDR_PL06	B	1:1.000
C			
B	EMISSIONE A SEGUITO RICHIESTE ITER APPROVATIVO	SETTEMBRE 2019	
A	EMISSIONE	MAGGIO 2018	Ing. R. Barro Ing. A. Mita Ing. A. Delibonaci
REV.	DESCRIZIONE	DATA	REDATTO VERIFICATO APPROVATO