

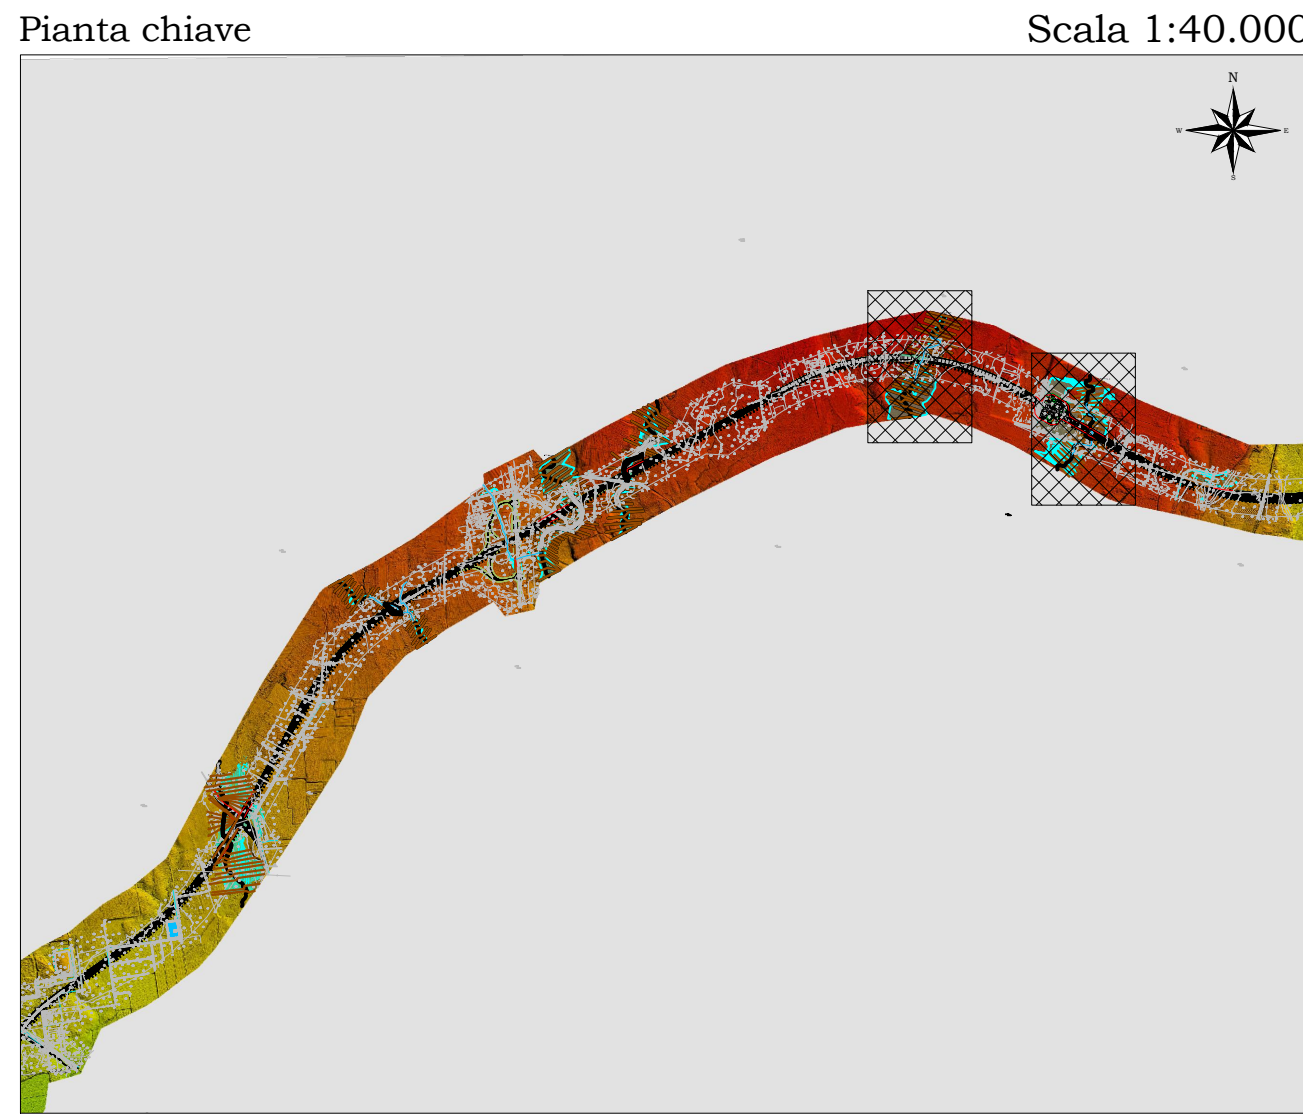


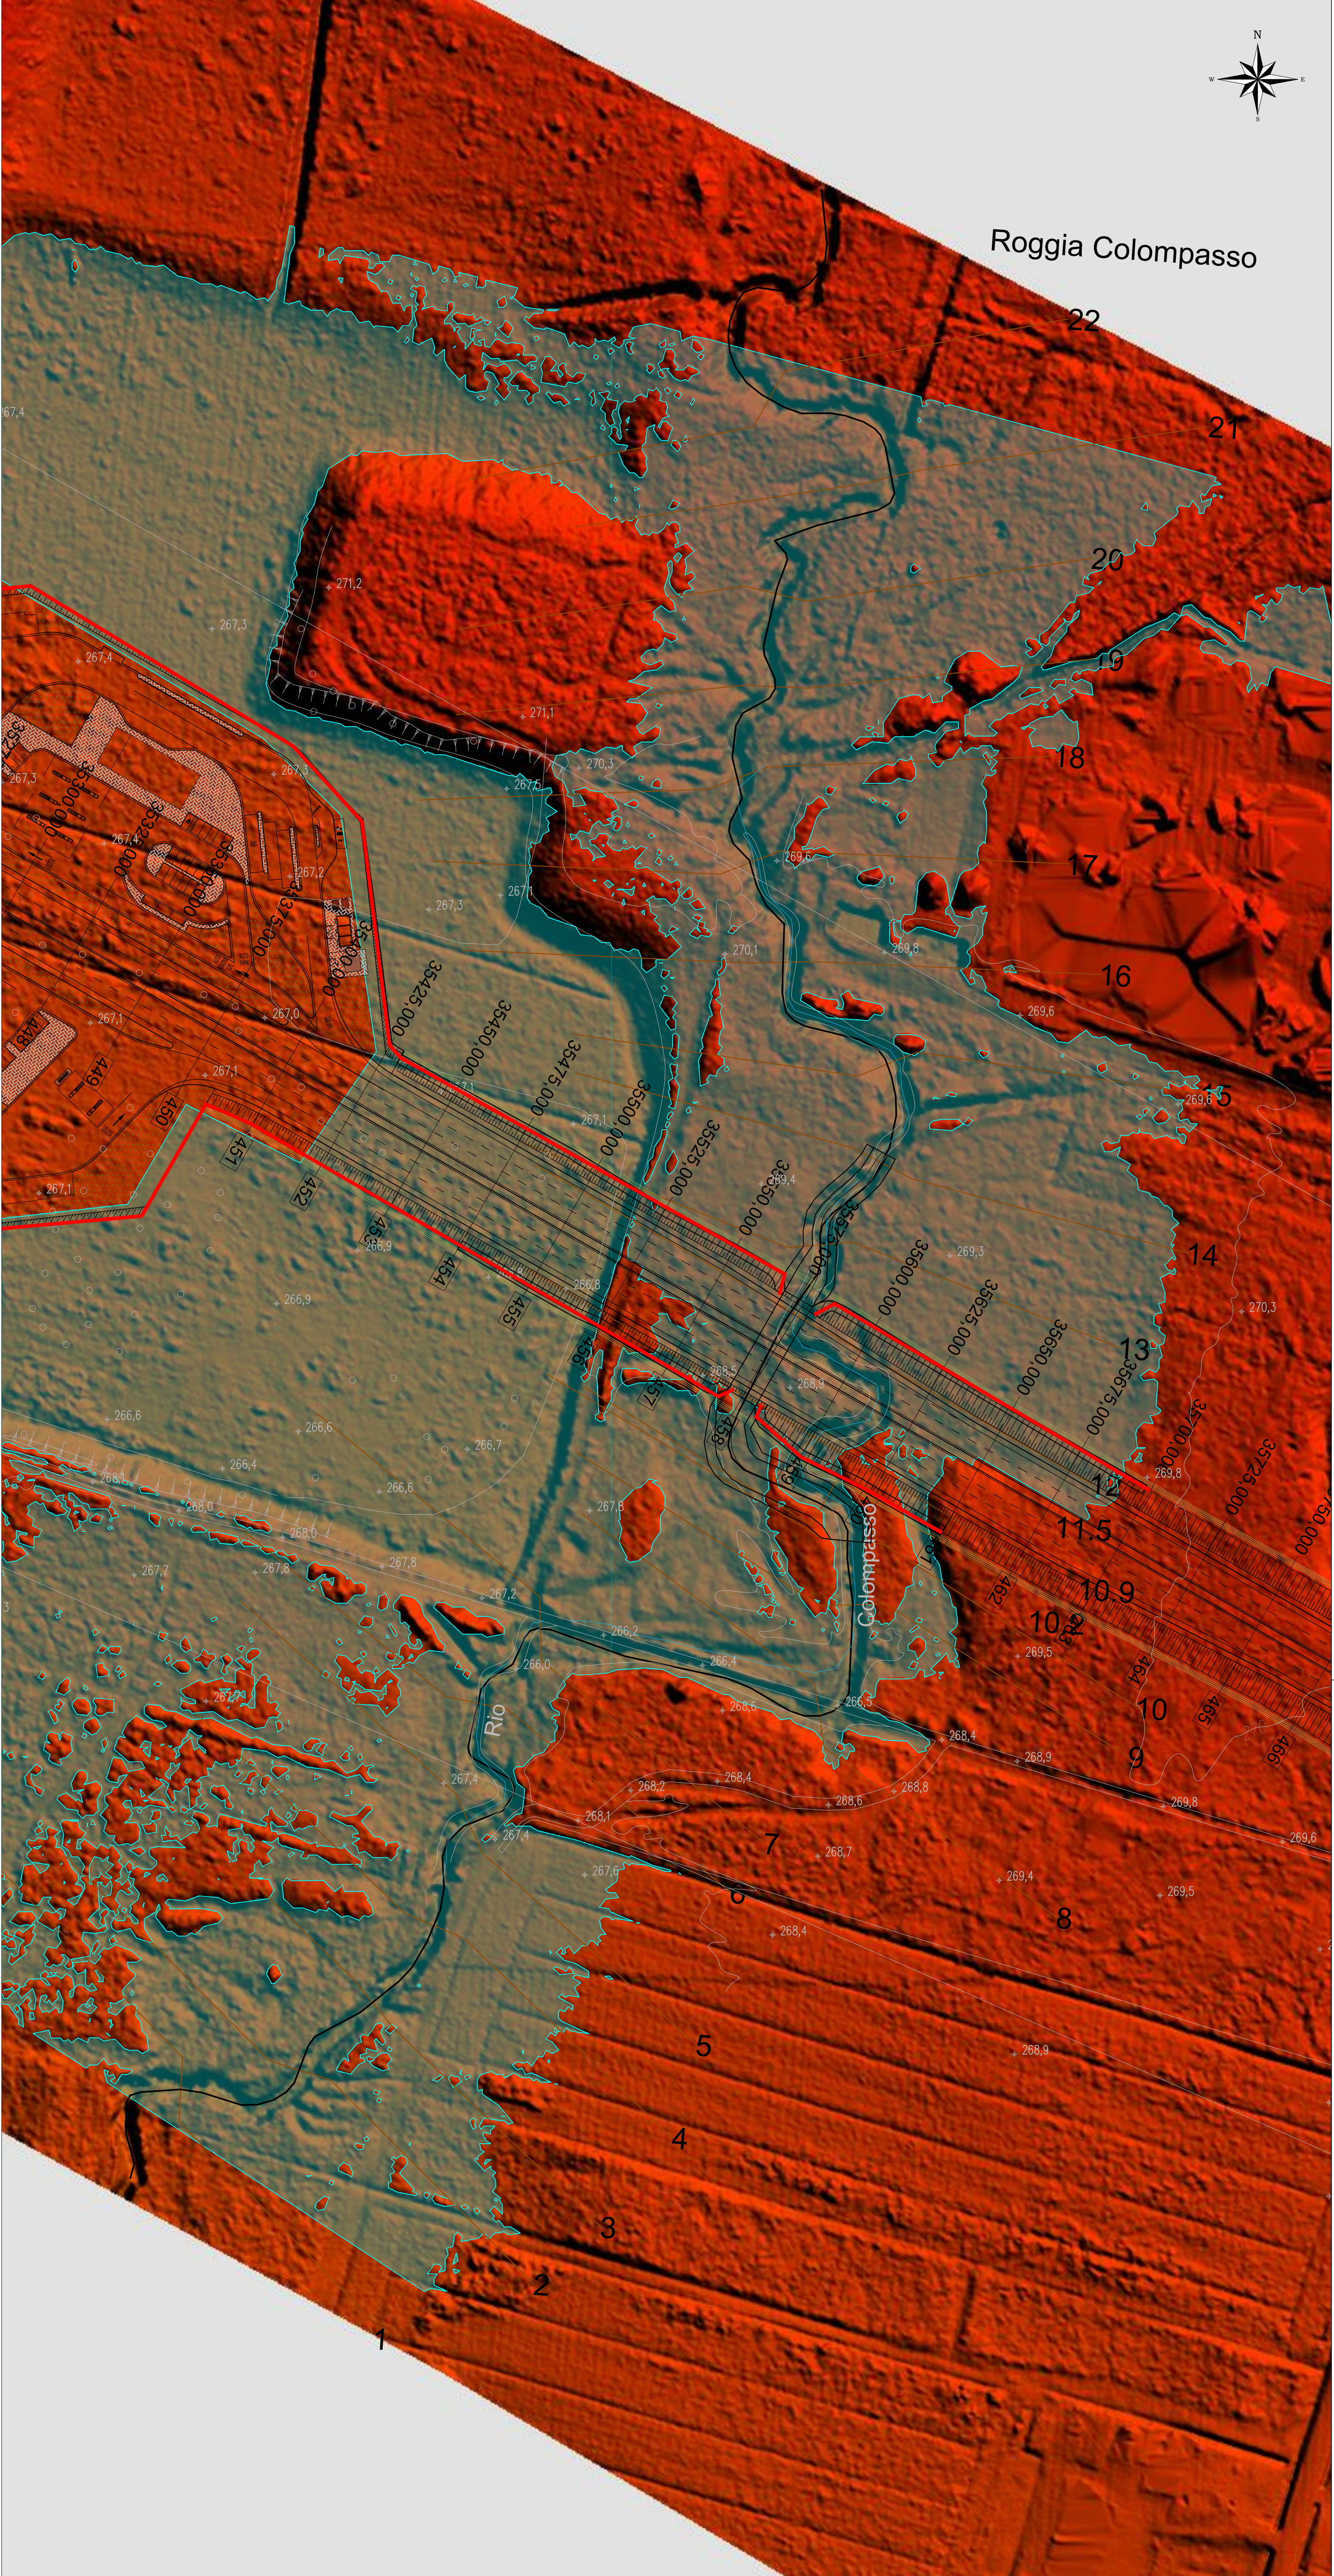

LEGENDA

- AREA DI ESONDAZIONE (Tr=200 ANNI)
- PROTEZIONI AL PIEDE DEL RILEVATO

MARCHIAZZA				COLOMPASSO			
Stato di progetto				Stato di progetto			
River Sta	Min Ch El	W.S. Elev		River Sta	Min Ch El	W.S. Elev	
(m)	(m)	(m)		(m)	(m)	(m)	
25	270.5	273.54		22	268.63	271.05	
24	270.68	273.53		21	268.56	270.72	
23	270.21	273.42		20	268.24	270.61	
22	270.55	273.33		19	267.98	270.54	
21	270.02	272.88		18	267.96	270.44	
20	270.26	272.94		17	267.88	270.34	
19	269.25	272.75		16	267.66	270.01	
18	269.29	272.59		15	267.64	270.76	
17	269.11	272.38		14	267.63	269.59	
16	269.06	272.35		13	267.23	269.47	
15	268.57	271.88		12	267.14	269.43	
14.5	Bridge			11.4	266.96	269.26	
13	268.23	271.2		11	266.62	268.69	
12	268.33	271.45		10	266.83	268.46	
11	268.89	271.54		9	266.6	268.32	
10	268.07	271.21		8	266.42	268.19	
9	268.41	271.09		7	265.85	268.06	
8	267.81	270.9		6	265.77	267.94	
7	267.69	270.36		5	265.43	267.7	
6	268.11	270.27		4	265.48	267.47	
5	267.51	270.29		3	265.31	267.22	
4	267.82	270.29		2	265.13	266.96	
3	267.44	269.5		1	264.63	266.75	
2	266.87	269.53					
1	266.82	268.85					

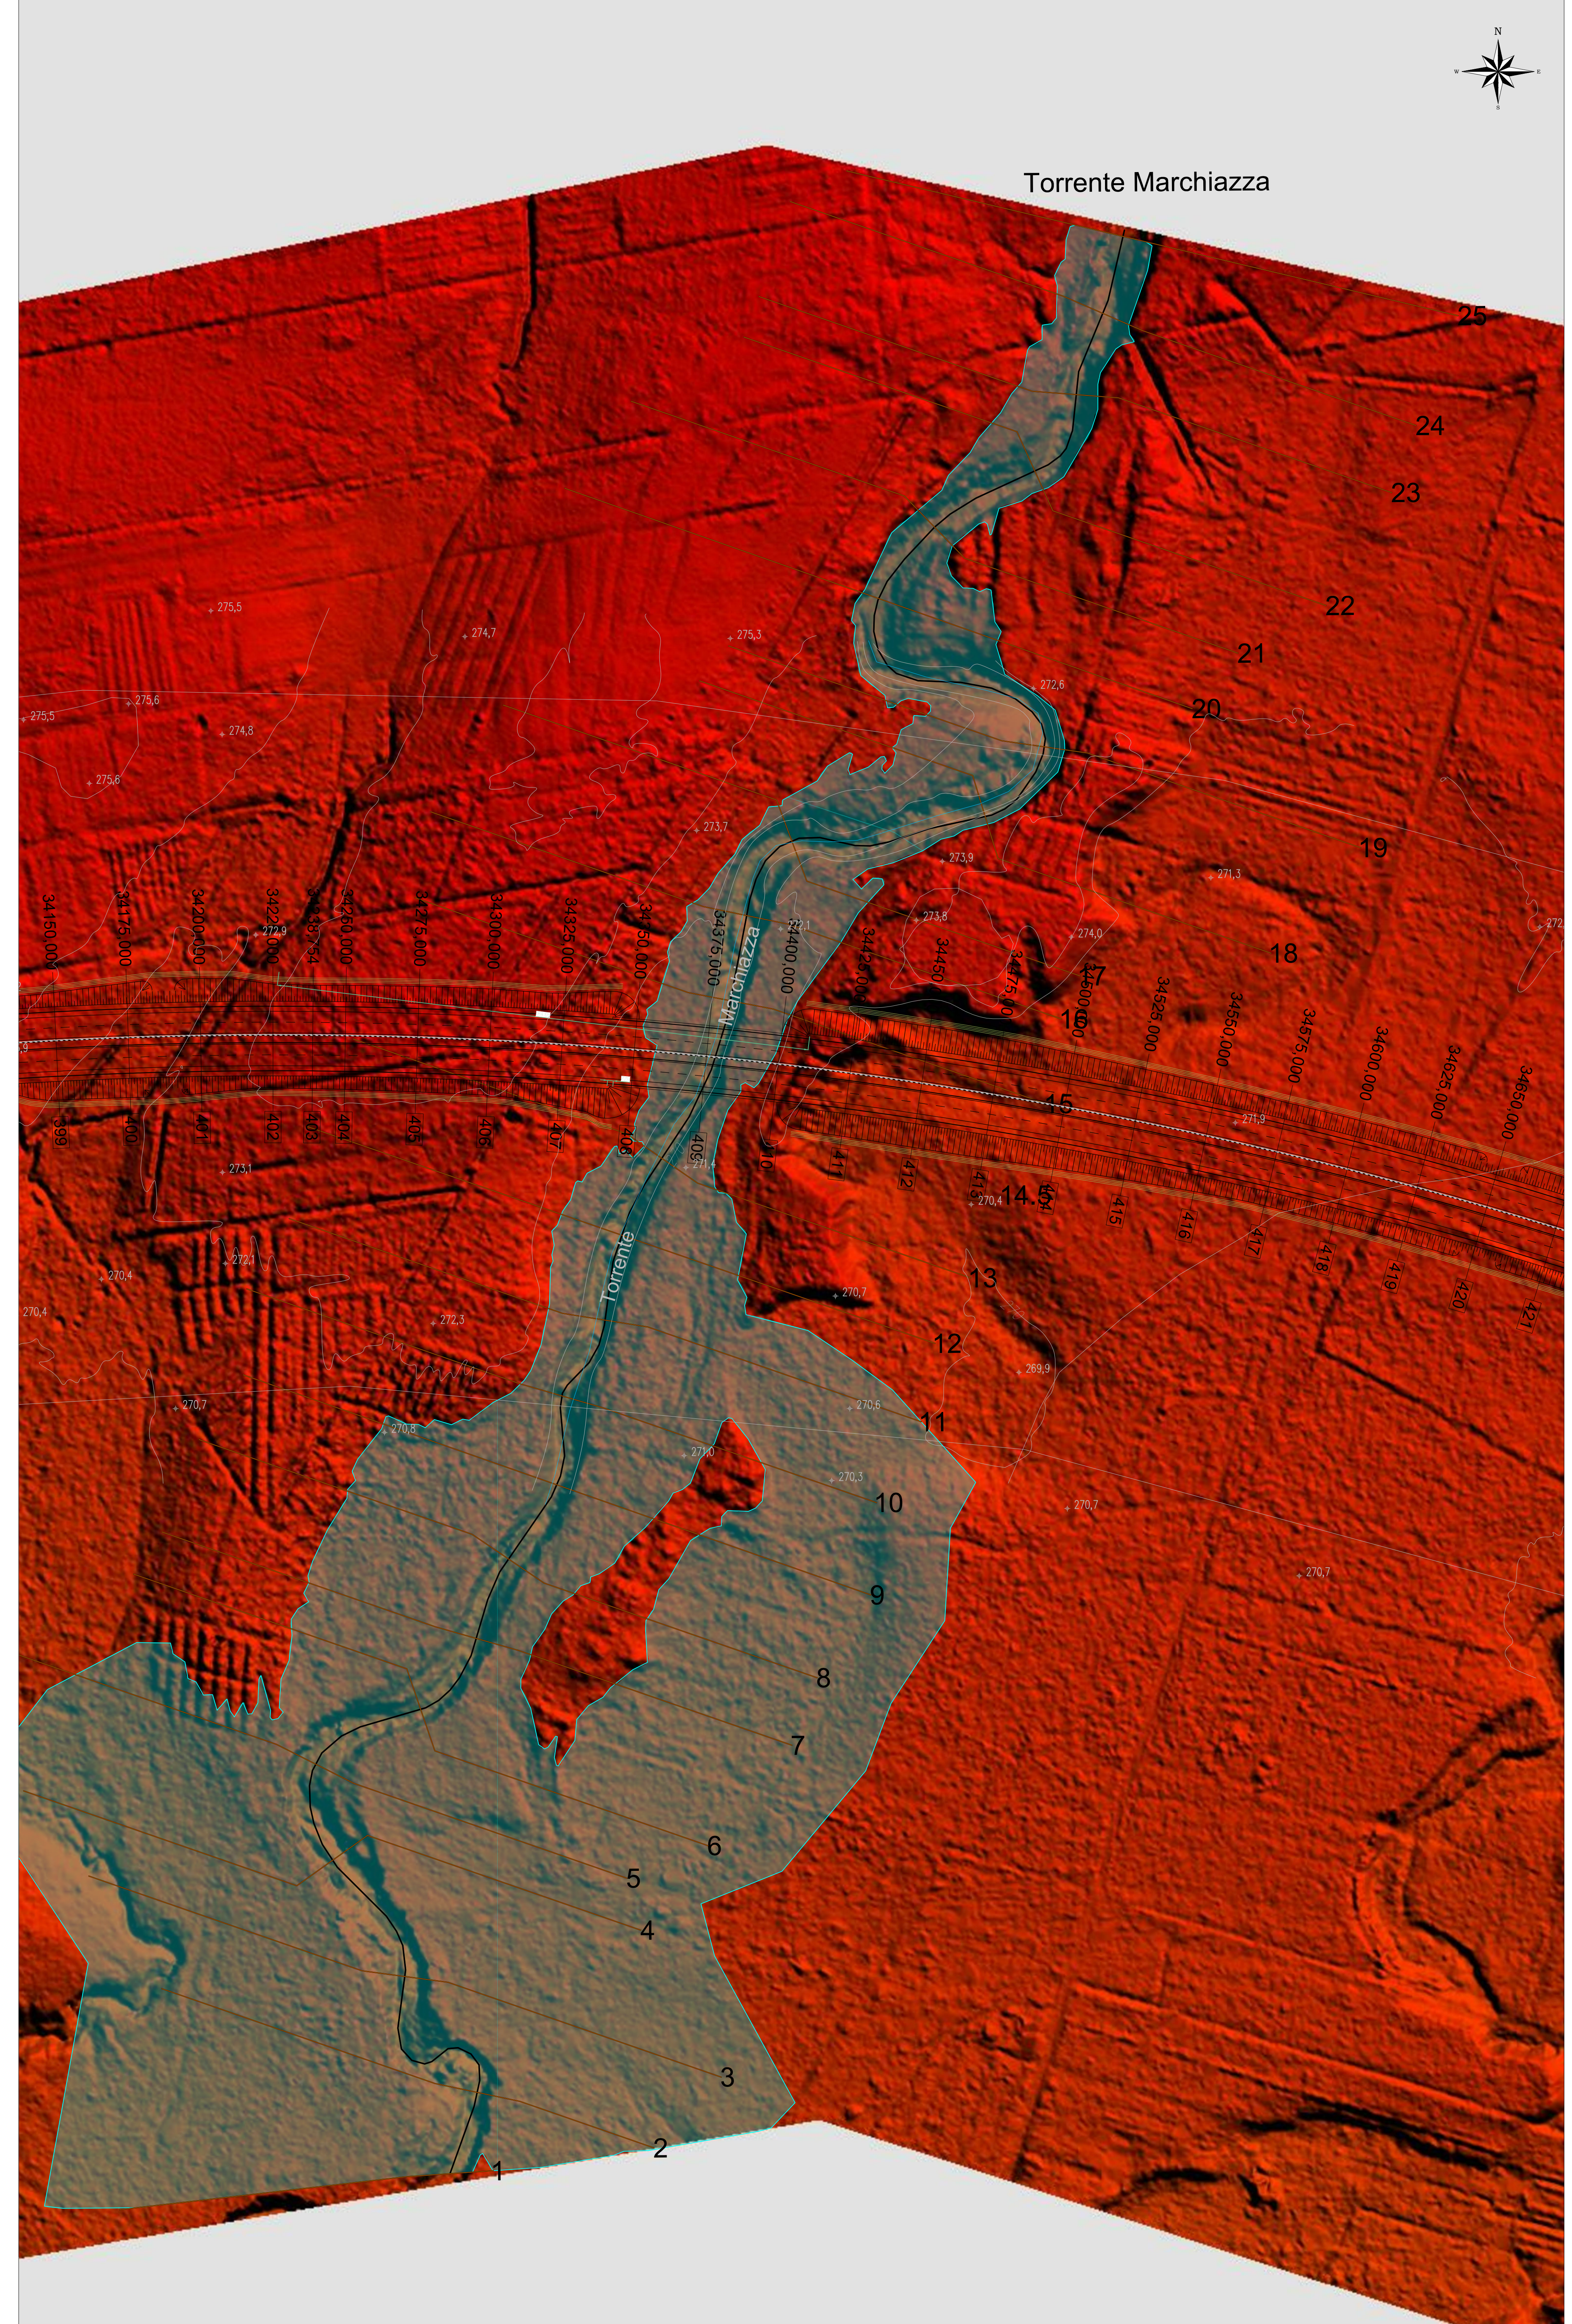

Direzione Progettazione e Realizzazione Lavori

Collegamento viario "Pedemontana piemontese"
tra la A4 e la A26
(Santhia'-Biella-Gattinara-Ghemme)
Collegamento viario Masserano-Ghemme

PROGETTO DEFINITIVO

PROGETTAZIONE: ANAS - DIREZIONE PROGETTAZIONE E REALIZZAZIONE LAVORI

PROGETTISTI:
Ing. Vincenzo Marzi
Ordine Ing. di Bari n.3594
Ing. Achille Desolofranceschi
Ordine Ing. di Roma n.19116

IL GEOLOGO:
geol. Sergio Maggè
Ordine Geol. del Lazio n.808

RESPONSABILE DEL SIA
arch. Giovanni Magari
Ordine Arch. di Roma n. 67162

IL COORDINATORE PER LA SICUREZZA IN FASE DI PROGETTAZIONE:
geom. Fabio Quondam

VISTO: IL RESPONSABILE DEL PROCEDIMENTO :
Ing. Nicolò Canoga

PROTOCOLLO DATA

IDROLOGIA E IDRAULICA PLANIMETRIA DELLE AREE DI ESONDAZIONE POST OPERAM Nuovi Viadotti Torrente Marchiazza e Roggia Colompasso

CODICE PROGETTO	NOME FILE	REVISIONE	SCALA:
PROGETTO	TOO_1000_IDR_PL07_B.dwg		
DPT007	D_1701	B	1:1.000
CODICE ELAB.	T001D00IDRPL07		

REV.	DESCRIZIONE	DATA	REDATTO	VERIFICATO	APPROVATO
C					
B	EMISSIONE A SEGUITO RICHIESTE ITER APPROVATIVO	SETTEMBRE 2019	Ing. R. Bara	Ing. A. Mita	Ing. A. Desolofranceschi
A	EMISSIONE	MAGGIO 2018			