



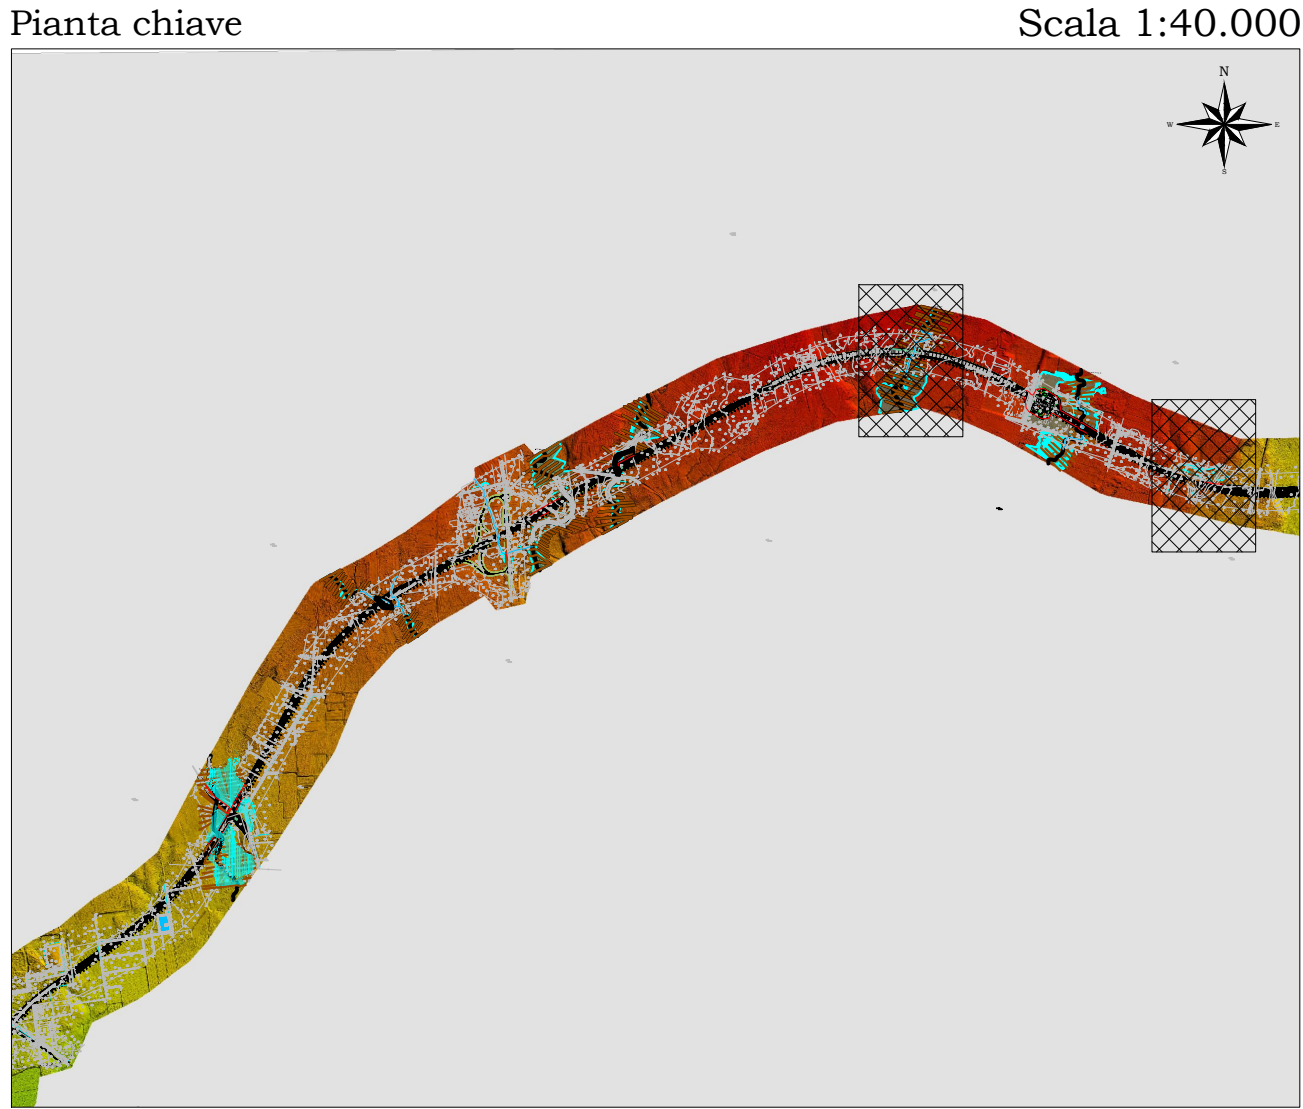

LEGENDA

- AREA DI ESONDAZIONE (T<sub>r</sub>=200 ANNI)
- PROTEZIONI AL PIEDE DEL RILEVATO

| RIO MARGACCIA     |          |           |  | RIO DEGLI ORII    |          |           |  |
|-------------------|----------|-----------|--|-------------------|----------|-----------|--|
| stato di progetto |          |           |  | stato di progetto |          |           |  |
| River Sta         | Min Ch B | W.S. Elev |  | River Sta         | Min Ch B | W.S. Elev |  |
| 22                | 262.94   | 264.92    |  | 11                | 264.1    | 264.51    |  |
| 21                | 262.58   | 264.71    |  | 10                | 263.43   | 264.51    |  |
| 20                | 262.73   | 264.8     |  | 9                 | 263.39   | 264.5     |  |
| Culvert           |          |           |  | 8                 | 263.29   | 264.33    |  |
| 19                | 262.2    | 263.05    |  | 7                 | 263.07   | 263.96    |  |
| 18                | 261.91   | 262.78    |  | 6                 | 262.38   | 263.6     |  |
| 17                | 260.99   | 262.61    |  | 5                 | 262.01   | 263.2     |  |
| 16                | 260.85   | 262.54    |  | Culvert           |          |           |  |
| 15                | 260.8    | 262.52    |  | 4                 | 260.84   | 261.27    |  |
| Culvert           |          |           |  | 3                 | 260.27   | 261.01    |  |
| 14                | 260.64   | 262.41    |  | 2                 | 258.96   | 259.78    |  |
| 13                | 260.59   | 262.39    |  | 1                 | 258.26   | 259       |  |
| 12                | 260.45   | 262.33    |  |                   |          |           |  |
| 11                | 259.85   | 261.7     |  |                   |          |           |  |
| 10                | 259.39   | 261.43    |  |                   |          |           |  |
| 9                 | 259.2    | 260.65    |  |                   |          |           |  |
| 8                 | 258.79   | 259.89    |  |                   |          |           |  |
| Culvert           |          |           |  |                   |          |           |  |
| 7                 | 258.29   | 259.61    |  |                   |          |           |  |
| 6                 | 258.32   | 260.05    |  |                   |          |           |  |
| 5                 | 257.62   | 259.43    |  |                   |          |           |  |
| 4                 | 257.65   | 259.26    |  |                   |          |           |  |
| Culvert           |          |           |  |                   |          |           |  |
| 3                 | 257.36   | 258.25    |  |                   |          |           |  |
| 2                 | 257.19   | 258.15    |  |                   |          |           |  |
| 1                 | 256.21   | 257.44    |  |                   |          |           |  |

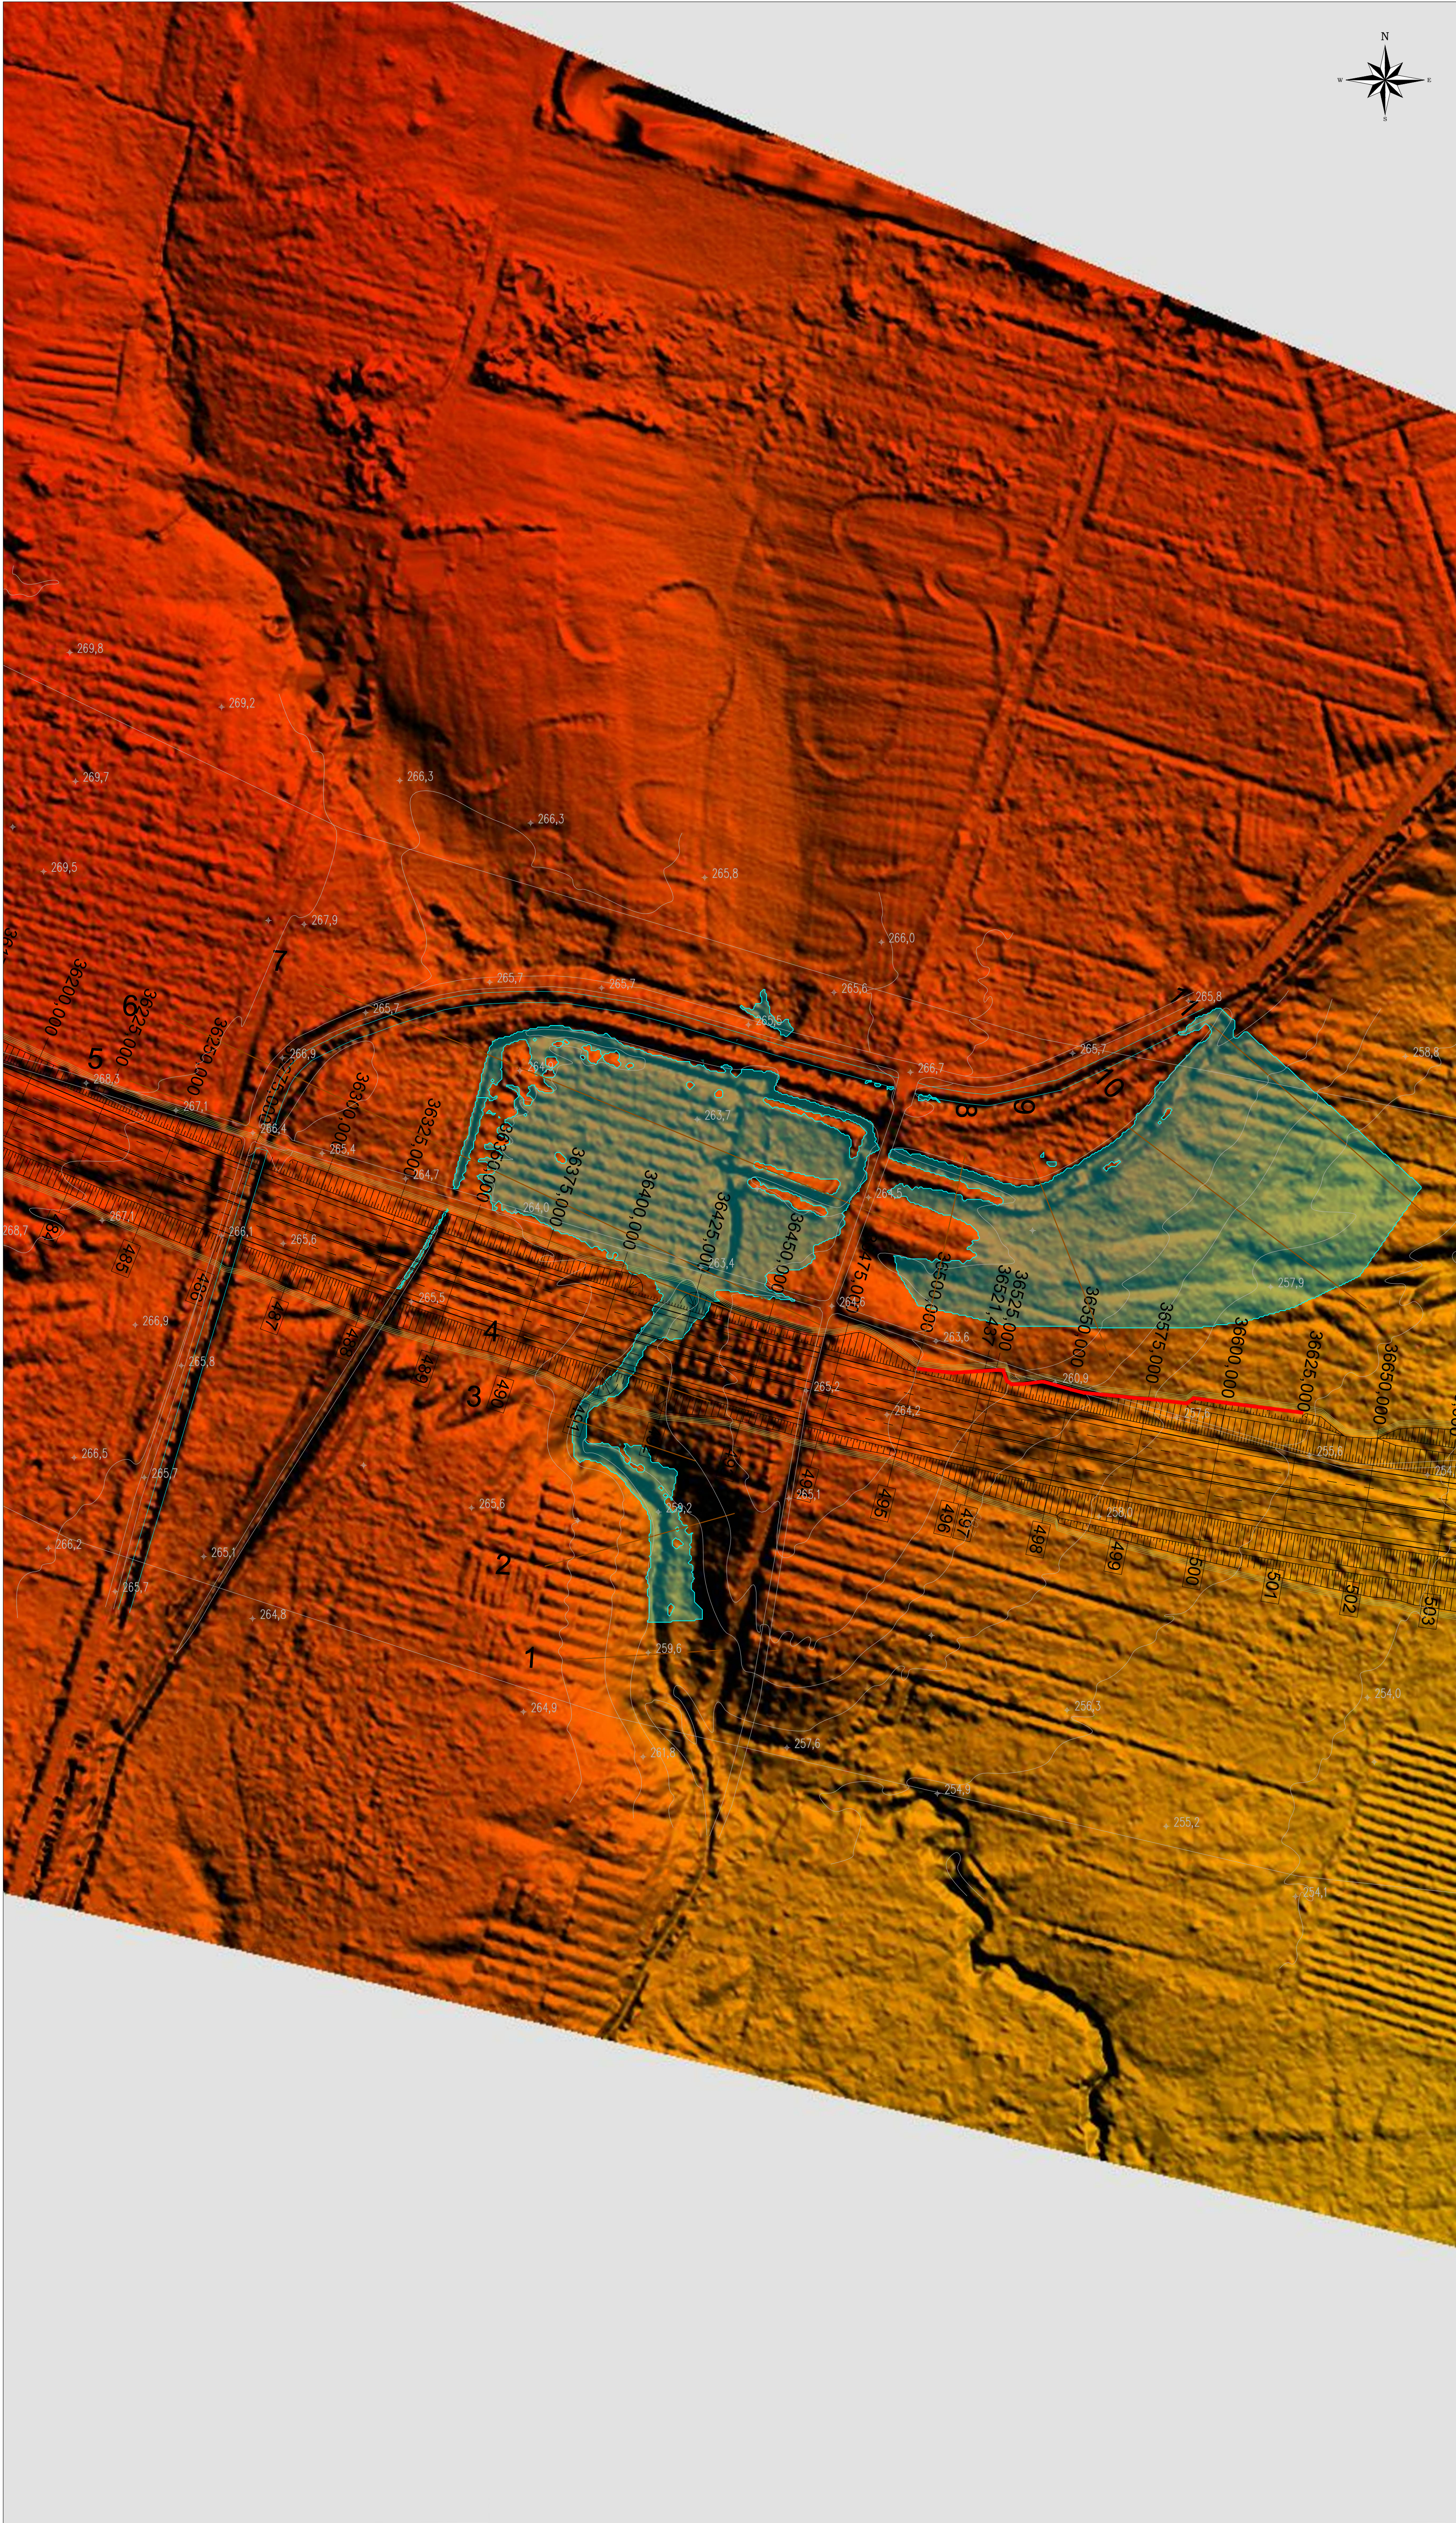

Direzione Progettazione e Realizzazione Lavori

Collegamento tra l'A4 (Torino-Milano) in località Santhià, Biella, Gattinara e l'A26 (Genova Voltri-Gravellona) in località Chemme. Lotto 1

PROGETTO DEFINITIVO

PROGETTAZIONE: ANAS - DIREZIONE PROGETTAZIONE E REALIZZAZIONE LAVORI

PROGETTISTI:  
Ing. Vincenzo Marzi  
Ordine Ing. di Bari n.3594  
Ing. Achille Desideri-Franceschi  
Ordine Ing. di Roma n.19116

GEOL. Gen. Senzio Maglio  
Ordine Gen. del Lazio n.828

RESPONSABILE DEL SIA  
Arch. Giovanni Magari  
Ordine Arch. di Roma n.16183

COORDINATORE PER LA SICUREZZA IN FASE DI PROGETTAZIONE  
Geom. Fabio Quindici

VISTO: IL RESPONSABILE DEL PROCEDIMENTO :  
Ing. Nicola Canoga

PROTOCOLLO DATA

IDROLOGIA E IDRAULICA  
PLANIMETRIA DELLE AREE DI ESONDAZIONE POST OPERAM  
Rio Margaccia e Rio degli Orli

CODICE PROGETTO NOME FILE TOI\_ID00\_IDR\_PL09\_A.dwg REVISIONE SCALA:

PROGETTO LIV. PROJ. N. PROJ. CODICE ELAB. T001D00IDRPL09 A 1:1.000

C B

A EMISSIONE A SEGUITO RICHIESTE ITER APPROVATIVO settembre 2019

REV. DESCRIZIONE DATA REDATTO VERIFICATO APPROVATO