


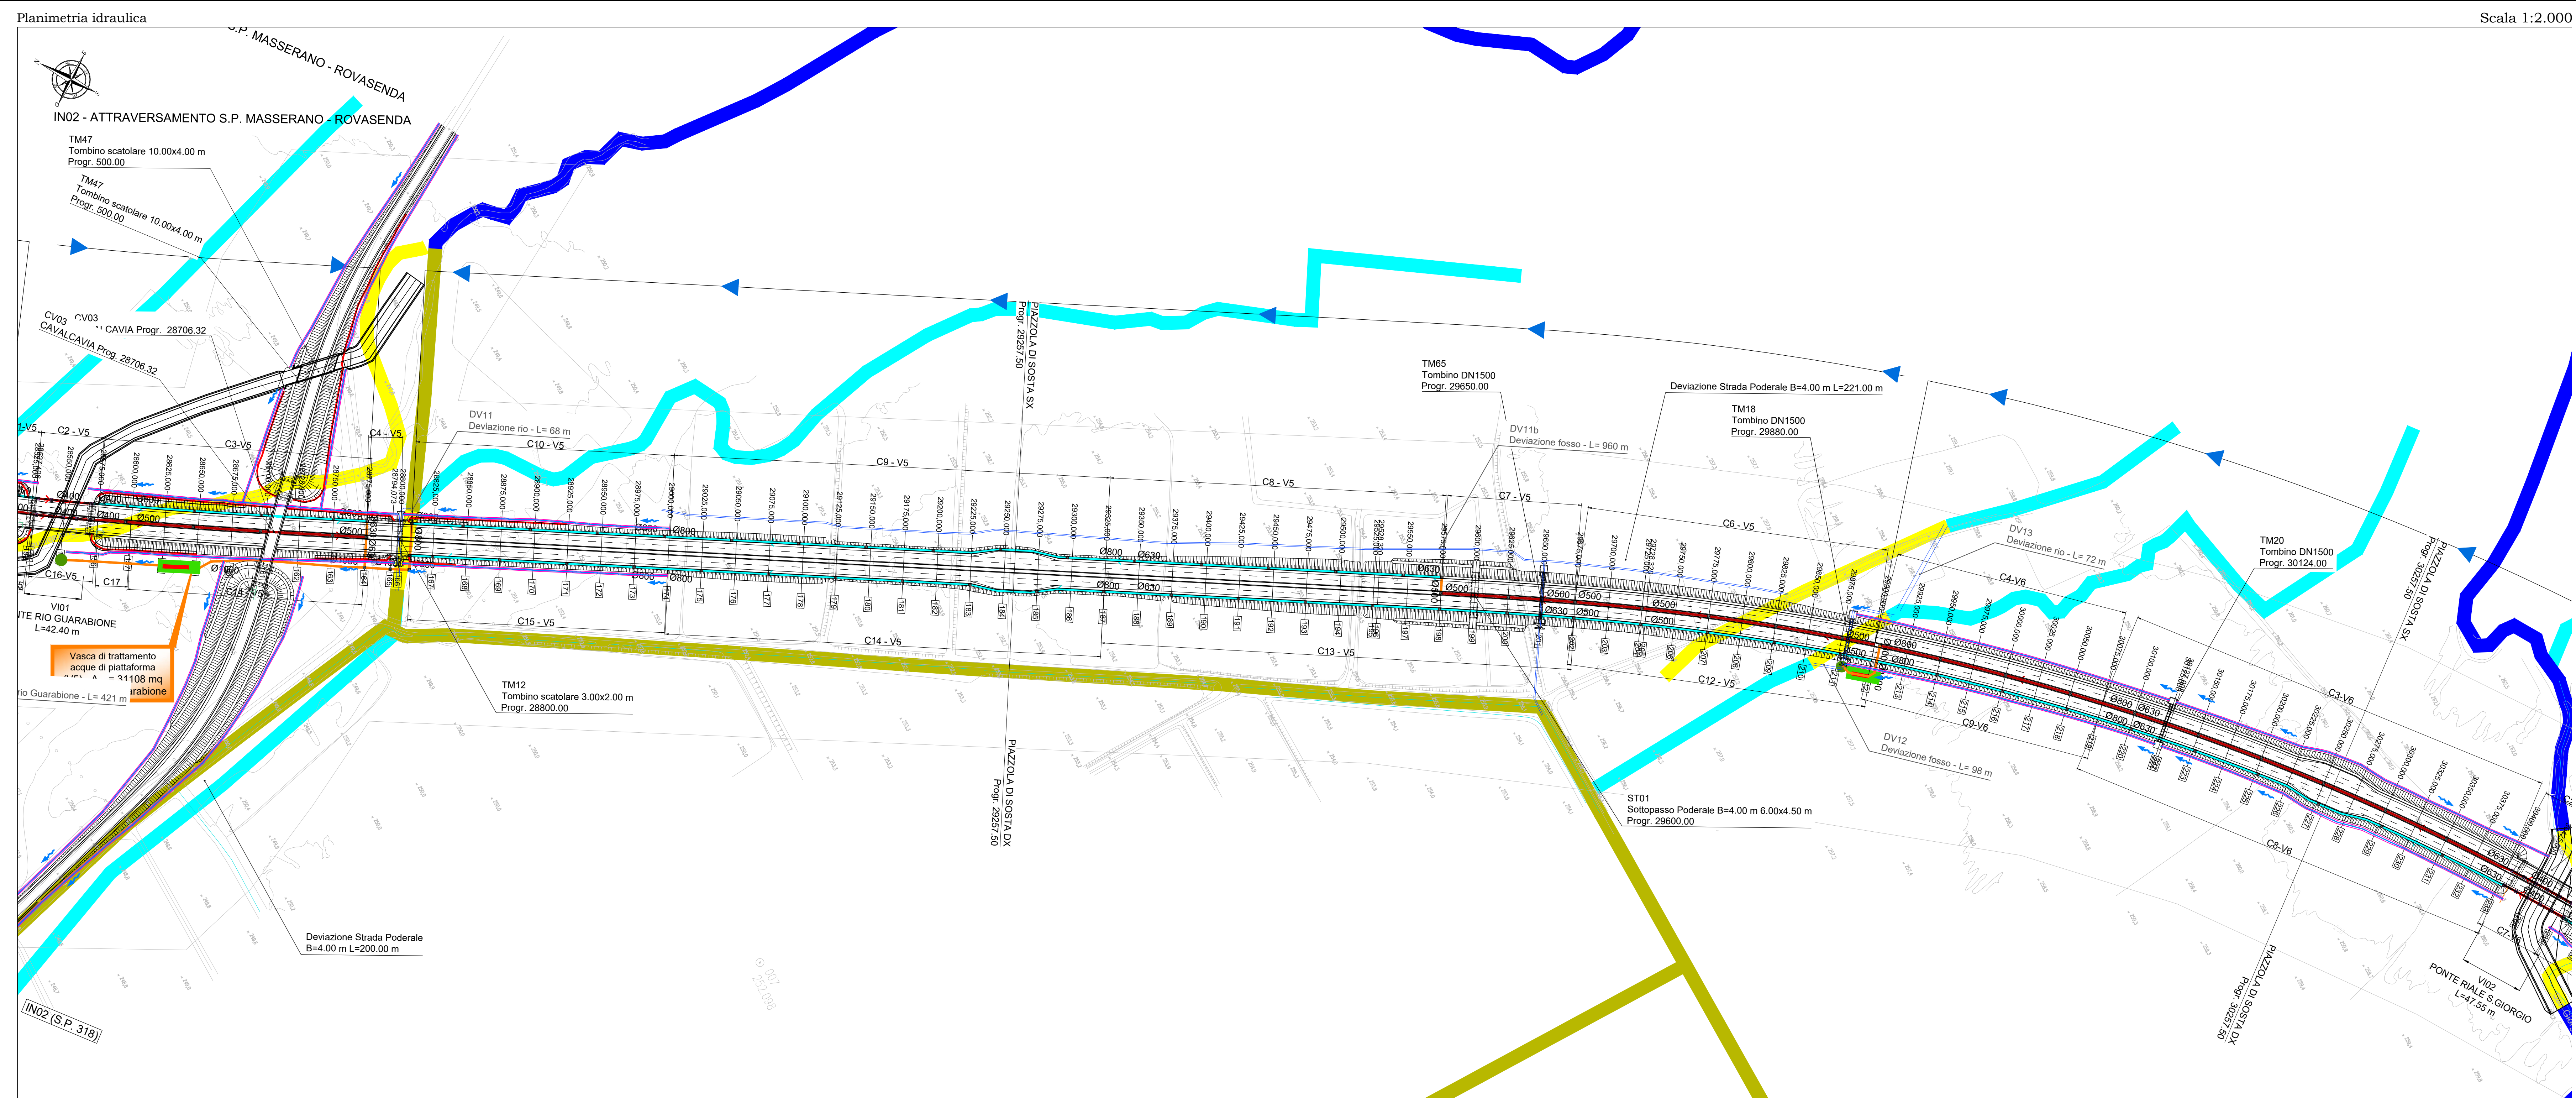


NOTE GENERALI

LEGENDA SIMBOLI

- V.P. - Sez. rilevato - el. raccolta margine esterno
- V.P. - Sez. trincea - el. raccolta margine esterno
- V.P. - Sez. ril/trinc. - el. raccolta margine interno
- V.P. - Sez. viadotto - collettore in acciaio
- Collettore in P.E.A.D.
- Tombino Ø1500 smaltimento acque fossi
- Caditoie
- Caditoie in viadotto
- Vasca di trattamento
- Recapito finale
- Compluvio
- Displuvio
- Direzione scorrimento idrico
- Embrici - interasse i=15 m
- Fosso di guardia
- Protezioni al piede del rilevato

Vasca	Lato	Tipo vasca	Progressiva iniziale	Progressiva finale	Recapito
V1	DX	1	25143.86	25925.00	Torrente Ostola
V2	DX	1	25925.00	26475.00	Impluvio naturale bacino n°1
V3	DX	1	26475.00	27250.00	Torrente Trignoa
V4	DX	2	27250.00	28500.00	Impluvio naturale bacino n°4
V5	DX	2	28500.00	29900.00	Rio Guarabione
V6	DX	1	29900.00	30550.00	Impluvio naturale bacino n°8
V7	DX	1	30550.00	31300.00	Rio Margaccia
V8	DX	1	31300.00	32200.00	Torrente Rovasenda
V9	DX	1	32200.00	32900.00	Torrente Torbola
V10	DX	2	32900.00	34340.00	Impluvio naturale bacino n°15
V11	DX	1	34340.00	35135.00	Impluvio naturale bacino n°21
V12	DX	1	35135.00	35825.00	Roggia Colompasso
V13	DX	1	35825.00	36825.00	Impluvio naturale Rio Orli
V14	DX	2	36825.00	38150.00	Riale Prera
V15	DX	1	38150.00	38675.00	Impluvio naturale
V16	DX	1	38675.00	38832.00	Impluvio naturale

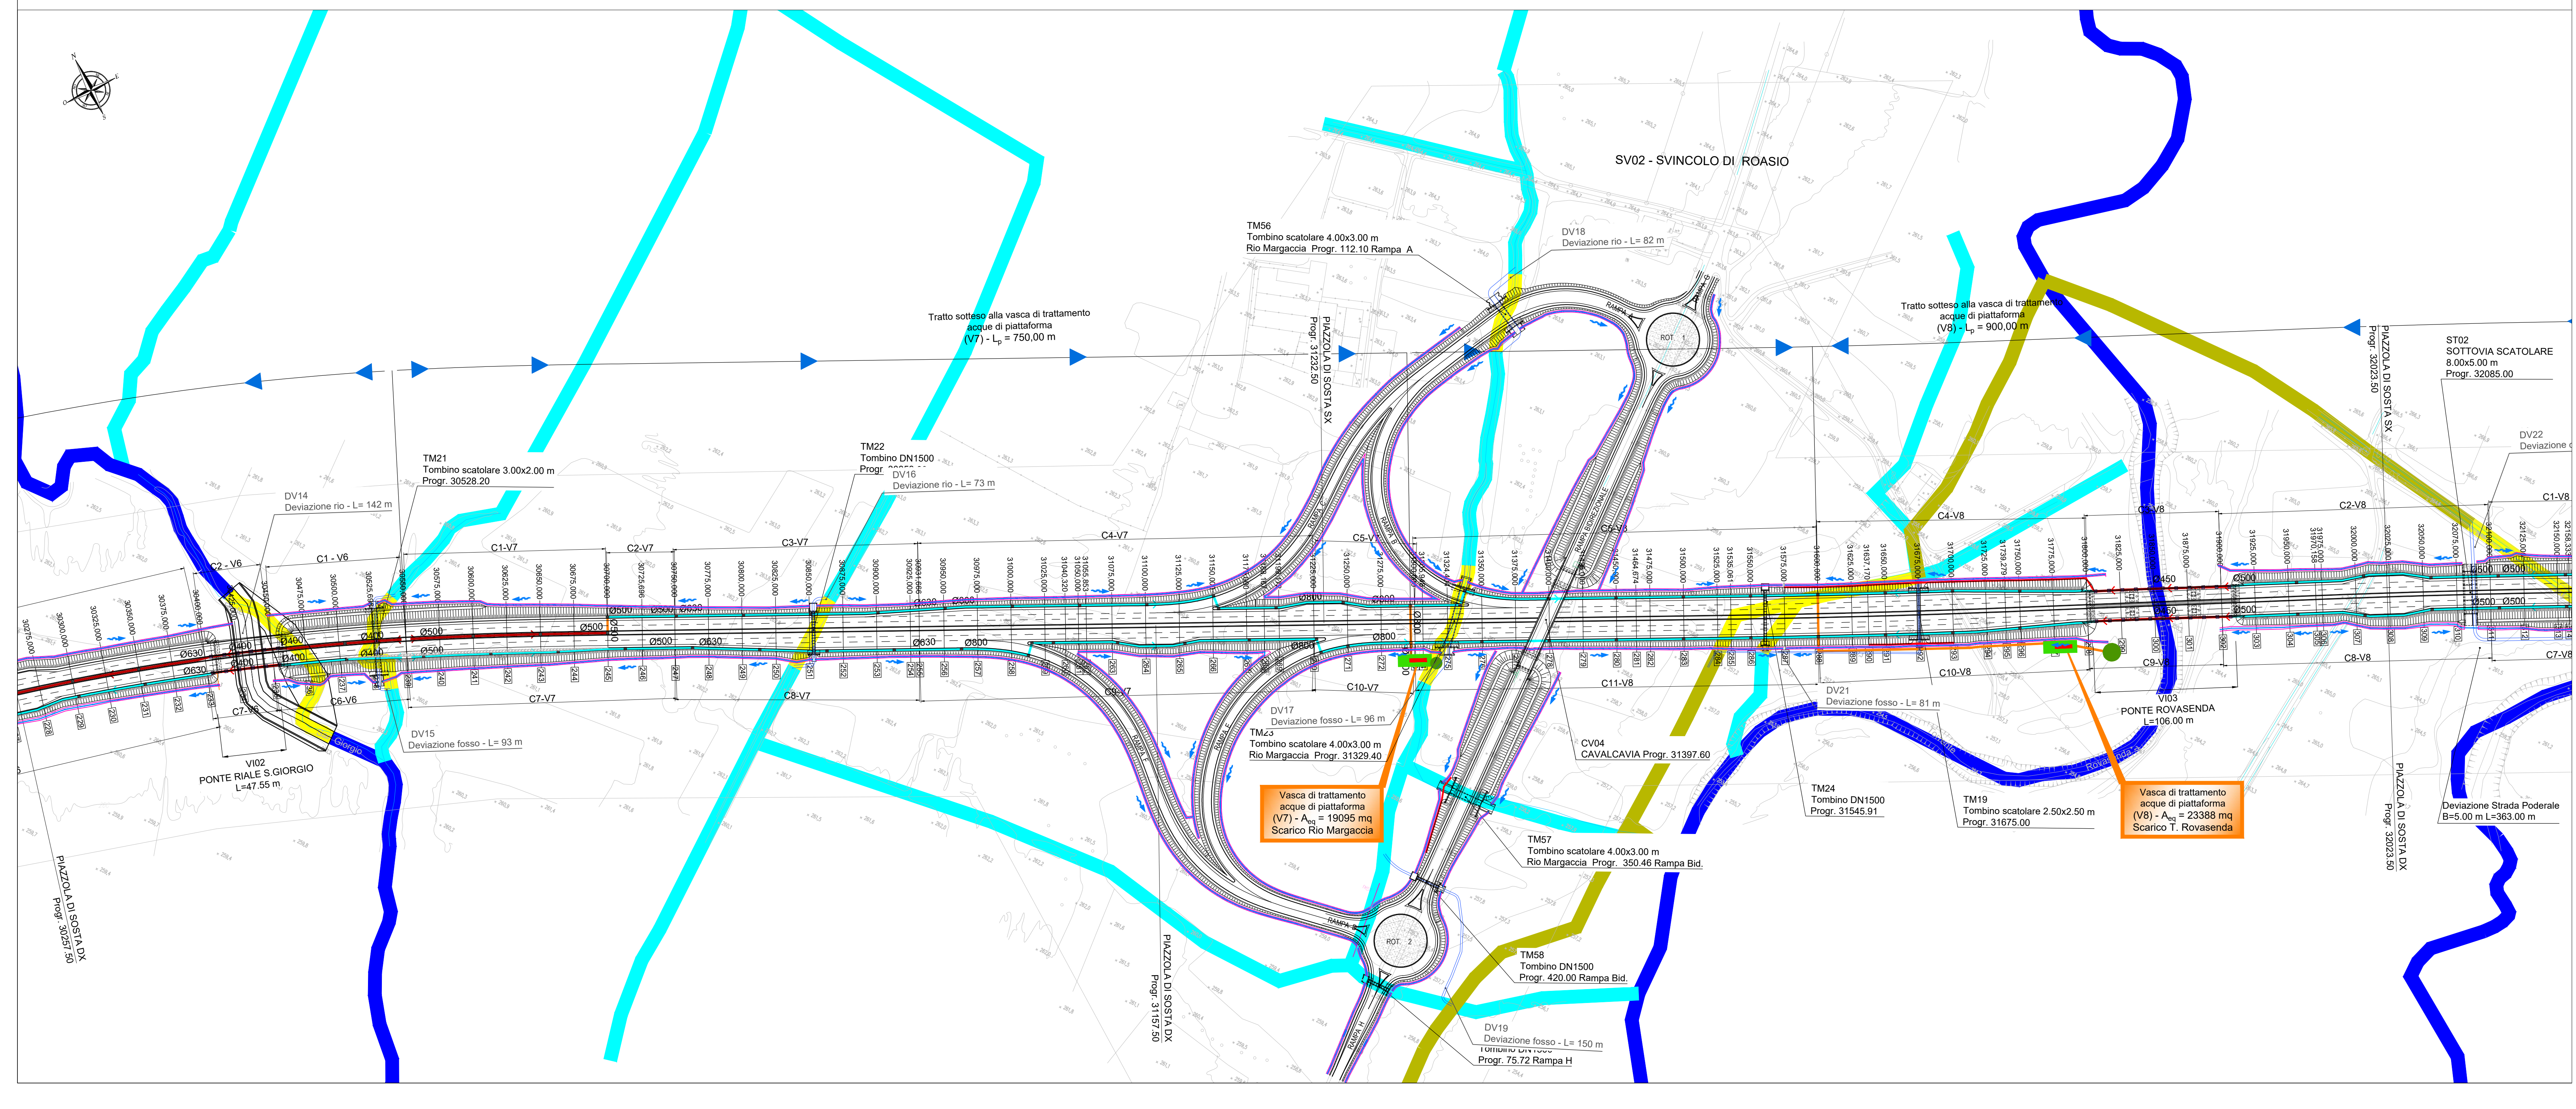

Collegamento viario "Pedemontana piemontese"

tra la A4 e la A26
(Santhia'-Biella-Gattinara-Ghemme)

Collegamento viario Masserano-Ghemme

PROGETTO DEFINITIVO

PROGETTAZIONE: ANAS - DIREZIONE PROGETTAZIONE E REALIZZAZIONE LAVORI

PROGETTISTI:
Ing. Vincenzo Marzi
Ordine Ing. di Bari n.3594
Ing. Achille Di Stefano
Ordine Ing. di Roma n.19116

IL GEOLOGO:
geol. Enrico Maglio
Ordine Geol. del Lazio n.3038

RESPONSABILE DEL SIK
arch. Giovanni Allegro
Ordine Arch. di Roma n.16102

IL COORDINATORE PER LA SICUREZZA IN FASE DI PROGETTAZIONE
geom. Fabio Quindici

VISTO: IL RESPONSABILE DEL PROCEDIMENTO:
Ing. Nicolò Canoga

PROTOCOLLO DATA

IDROLOGIA E IDRAULICA

Idraulica di piattaforma - planimetria idraulica - viabilità principale - tav. 2 di 5

CODICE PROGETTO	NOME FILE	REVISIONE	SCALA
PROGETTO: DP1007	TDI_ID00_IDR_PP02_B.dwg	B	1:2.000

REV.	DESCRIZIONE	DATA	REDATTO	VERIFICATO	APPROVATO
C	EMMISSIONE A SEGUITO RICHIESTE ITER APPROVATIVO	SETTEMBRE 2019			
A	EMMISSIONE	MAGGIO 2018			