

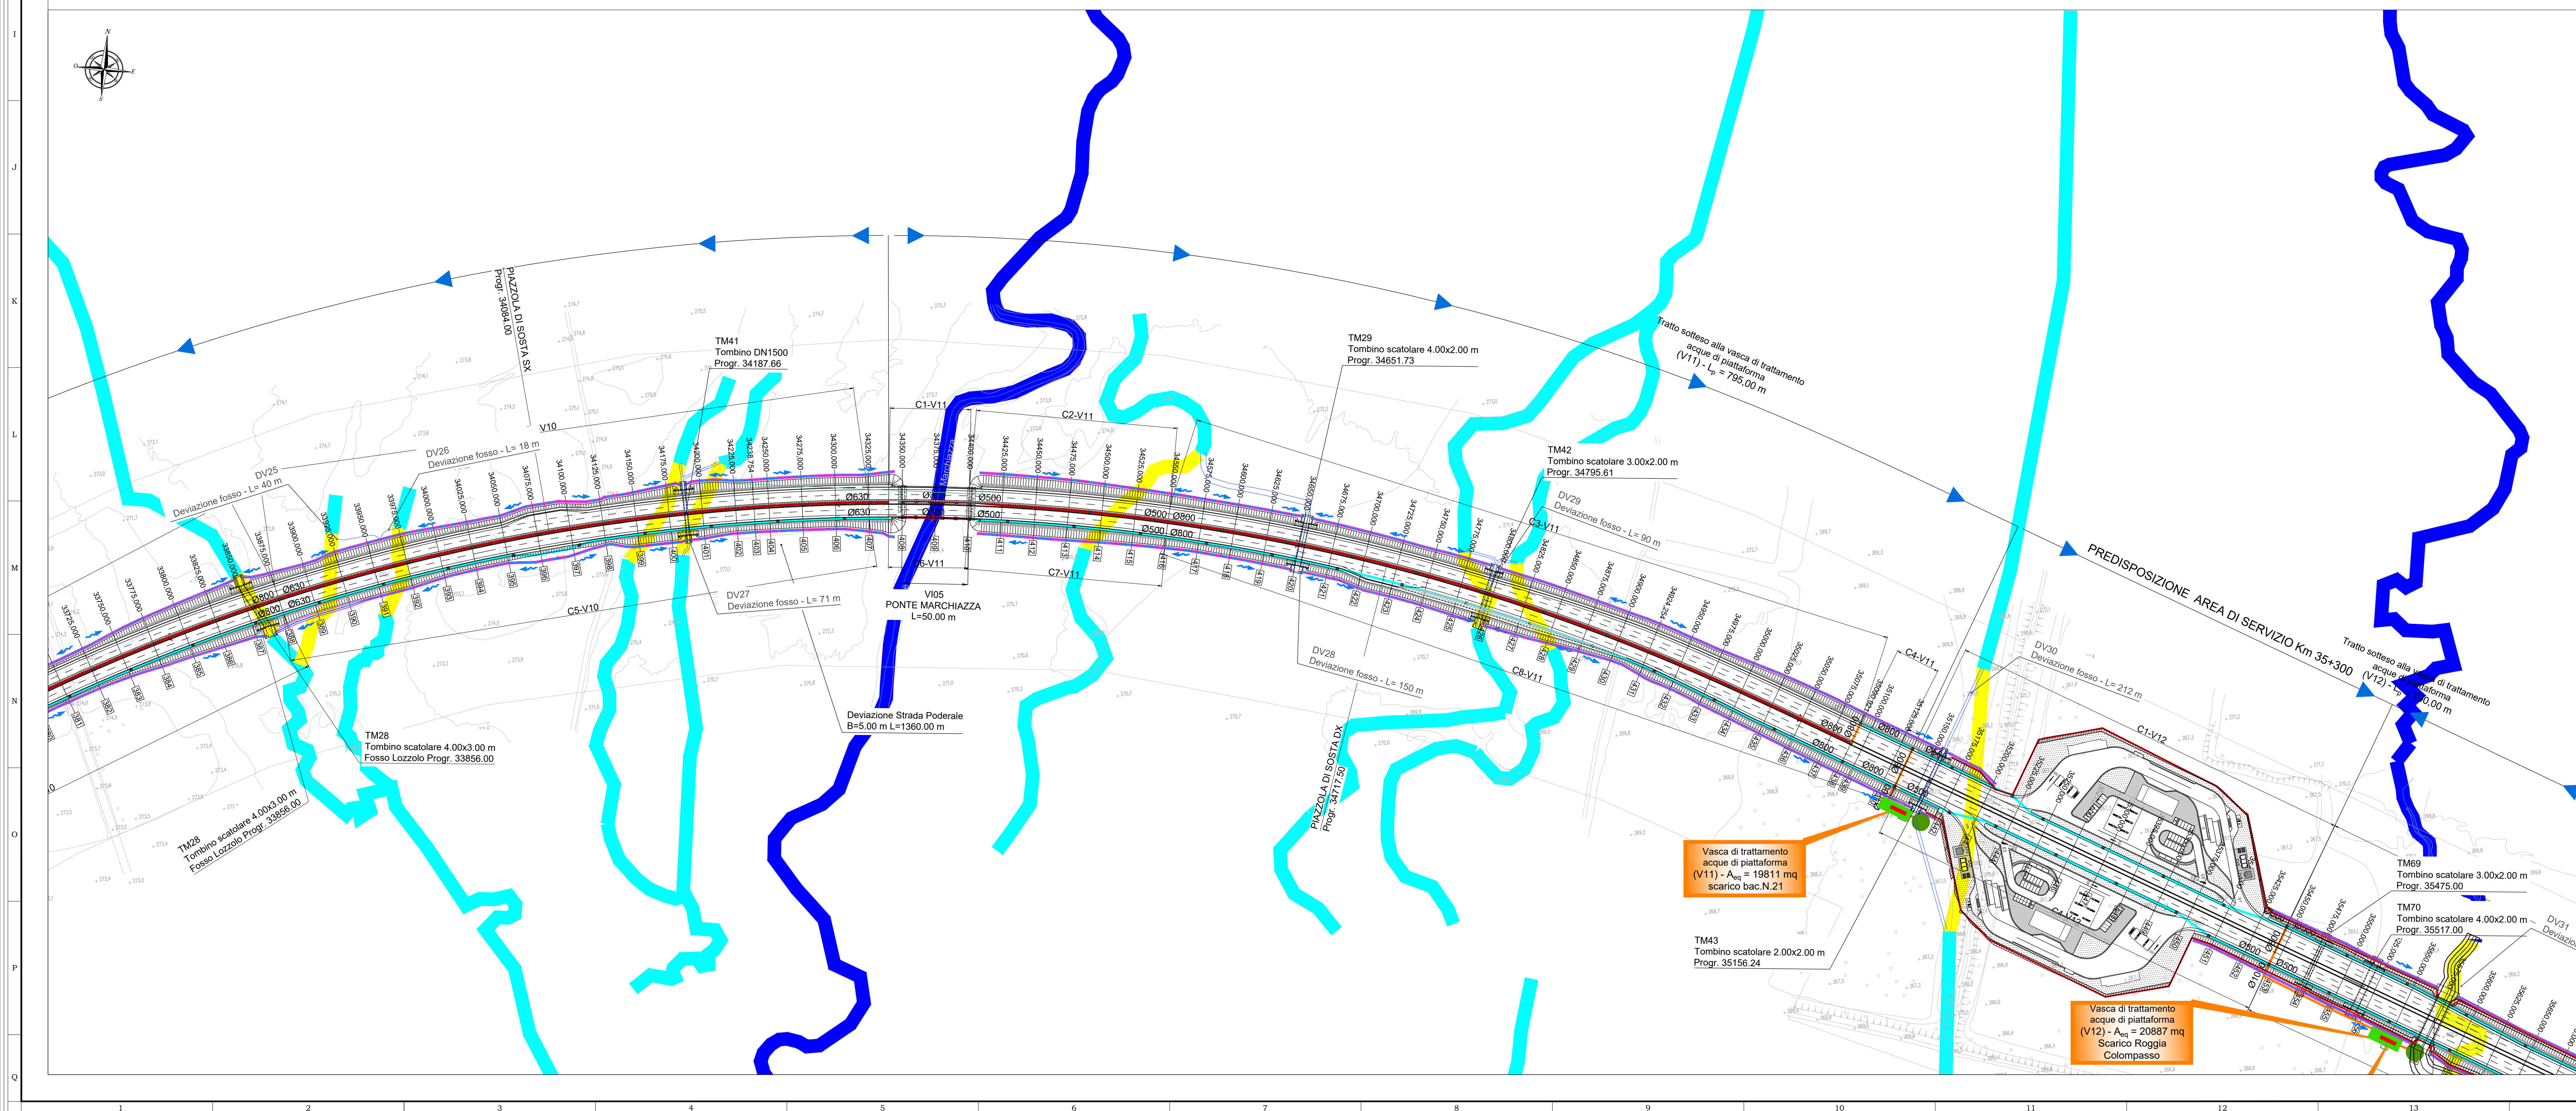


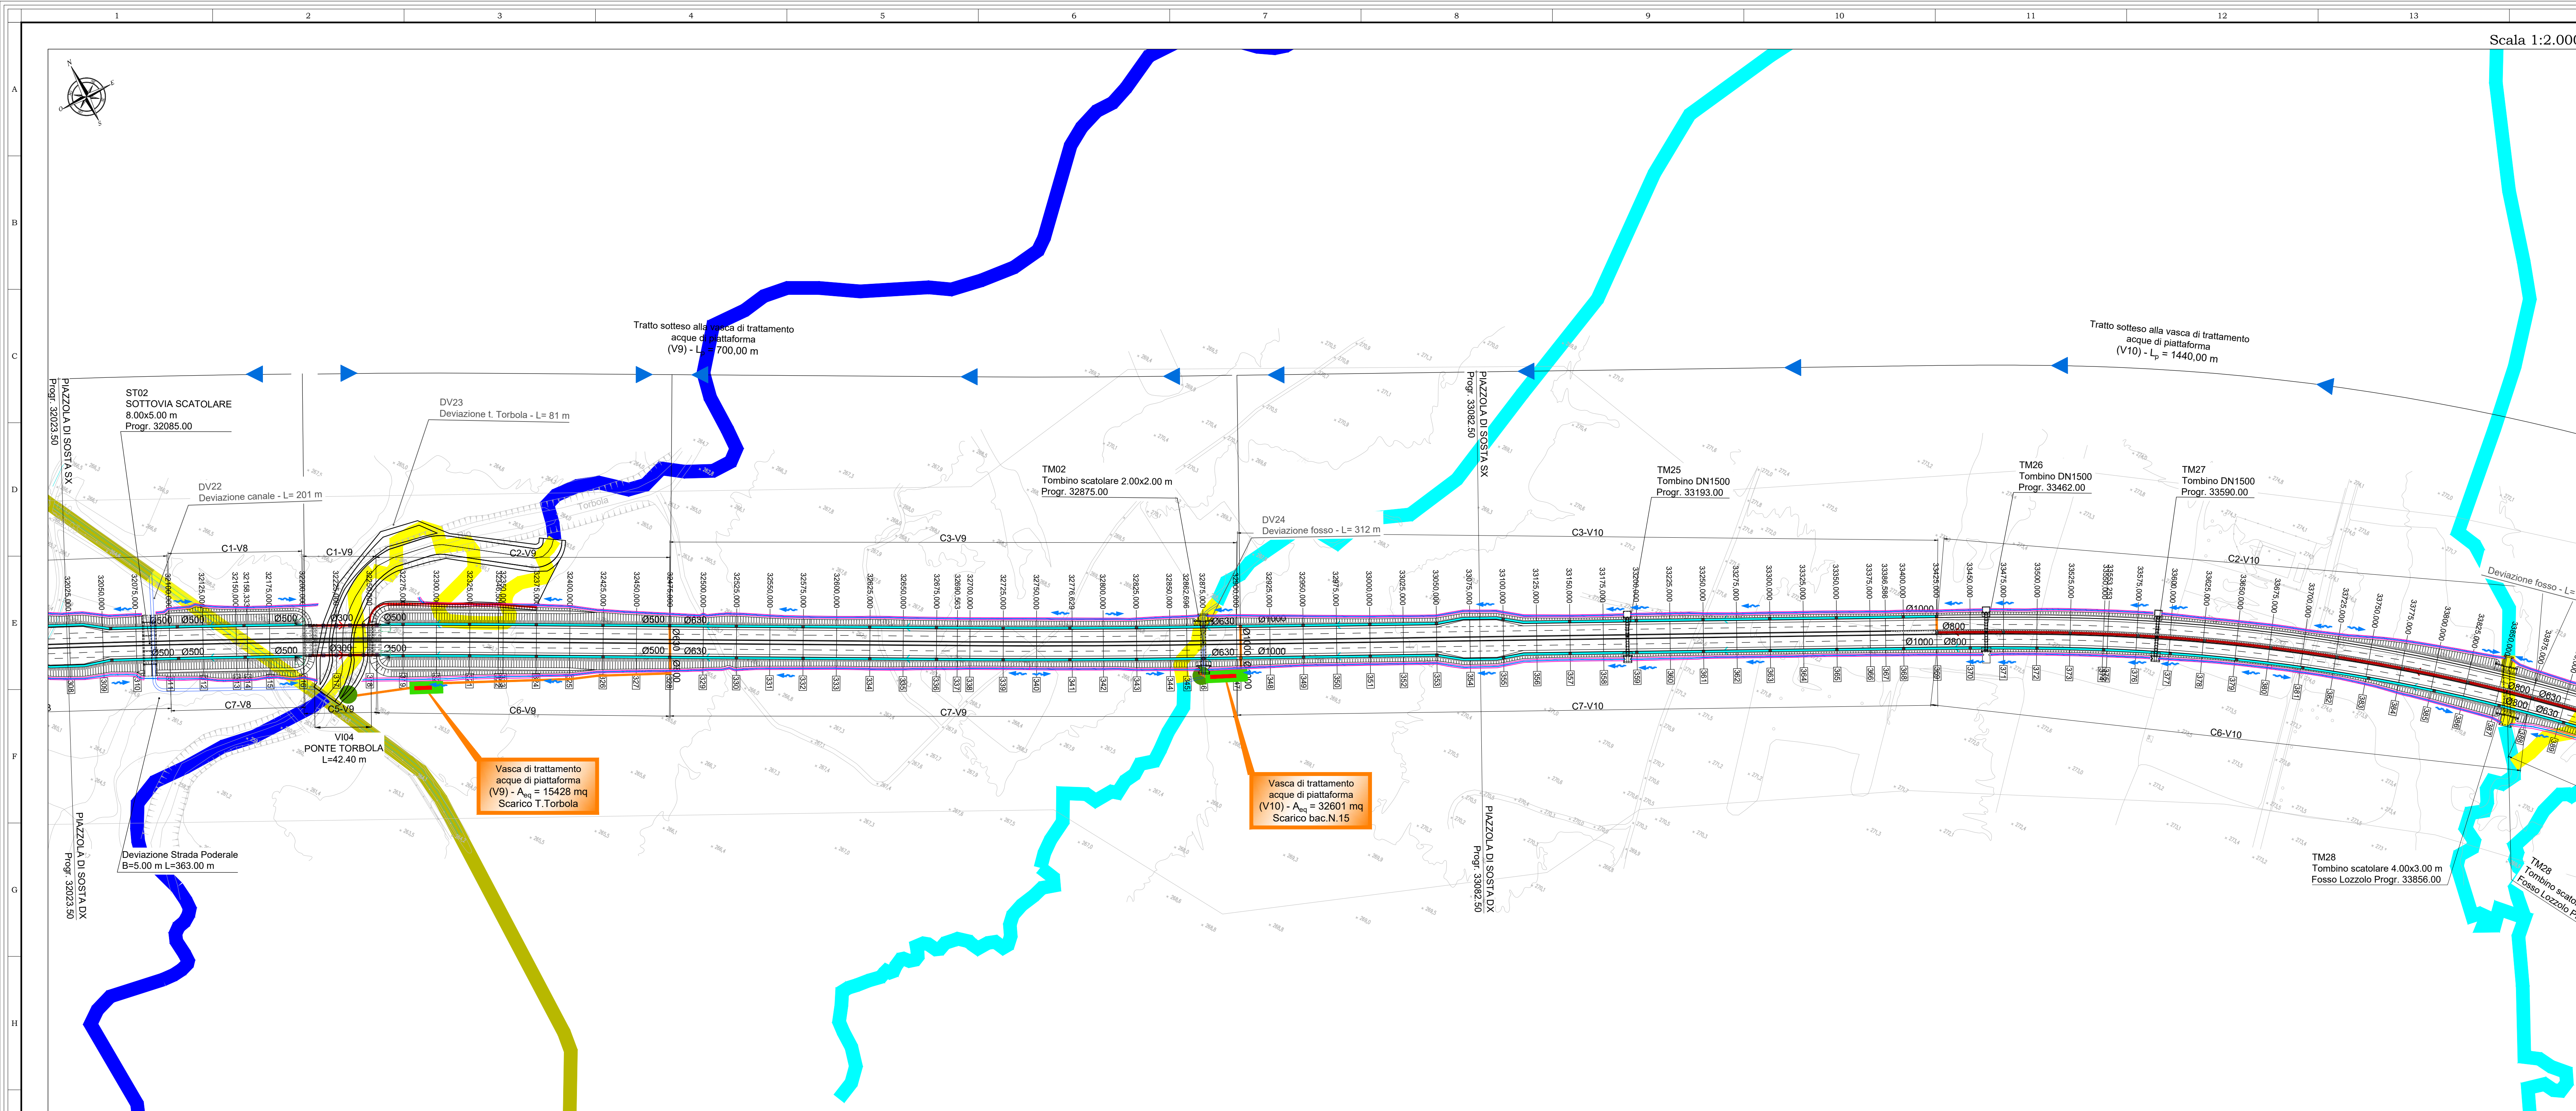

NOTE GENERALI

LEGENDA SIMBOLI

	V.P.- Sez. rilevato - el. raccolta margine esterno
	V.P.- Sez. trincea - el. raccolta margine esterno
	V.P.- Sez. ril/trinc. - el. raccolta margine interno
	V.P.- Sez. viadotto - collettore in acciaio
	Collettore in P.E.A.D.
	Tombino Ø1500 smaltimento acque fossi
	Caditoie
	Caditoie in viadotto
	Vasca di trattamento
	Recapito finale
	Compluvio
	Displuvio
	Direzione scorrimento idrico
	Embrici - interasse i=15 m
	Fosso di guardia
	Protezioni al piede del rilevato

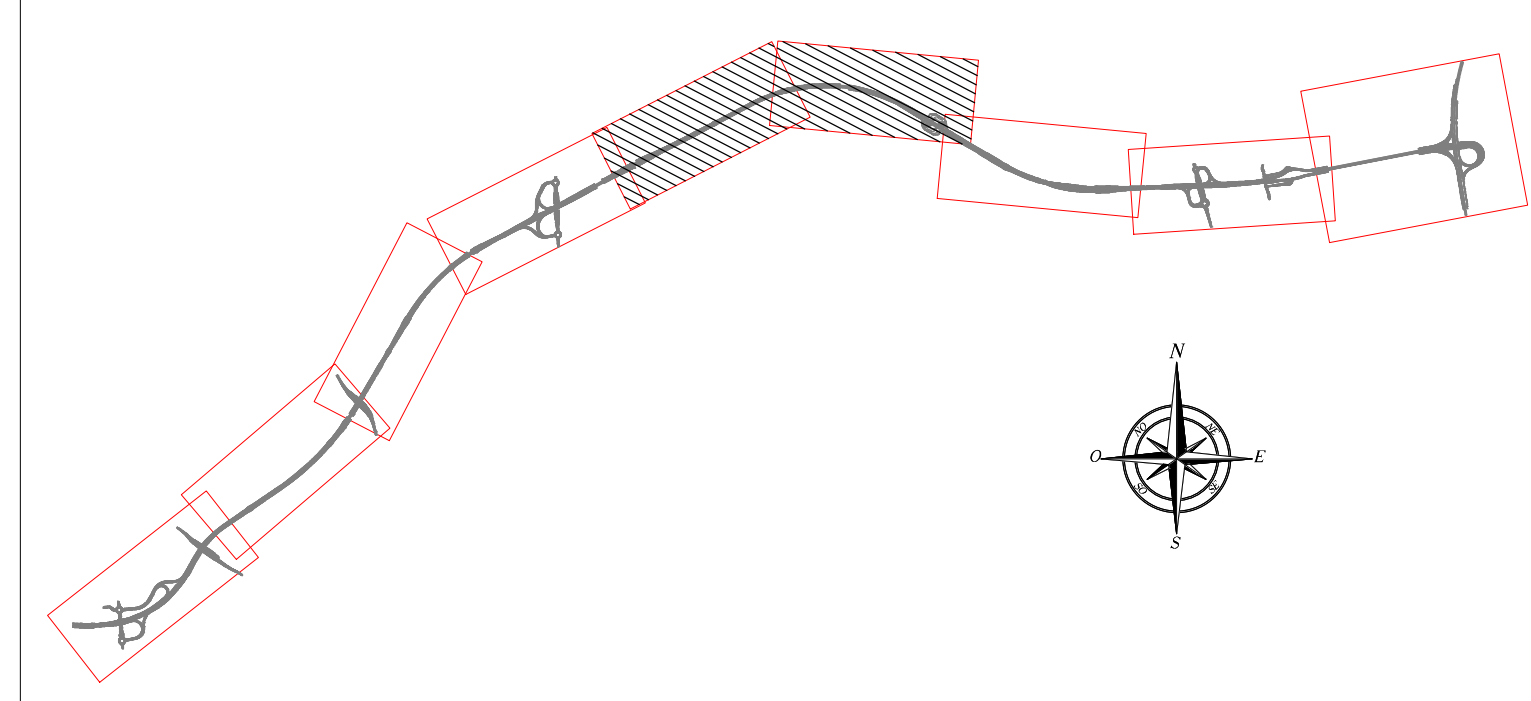

Vasca	Lato	Tipo vasca	Progressiva iniziale	Progressiva finale	Recapito
V1	DX	1	25143.86	25925.00	Torrente Ostola
V2	DX	1	25925.00	26475.00	Impluvio naturale bacino n°1
V3	DX	1	26475.00	27250.00	Torrente Trignoa
V4	DX	2	27250.00	28500.00	Impluvio naturale bacino n°4
V5	DX	2	28500.00	29900.00	Rio Guarabione
V6	DX	1	29900.00	30550.00	Impluvio naturale bacino n°8
V7	DX	1	30550.00	31300.00	Rio Margaccia
V8	DX	1	31300.00	32200.00	Torrente Rovasenda
V9	DX	1	32200.00	32900.00	Torrente Torbola
V10	DX	2	32900.00	34340.00	Impluvio naturale bacino n°15
V11	DX	1	34340.00	35135.00	Impluvio naturale bacino n°21
V12	DX	1	35135.00	35925.00	Roggia Colompasso
V13	DX	1	35925.00	36825.00	Impluvio naturale Rio Orli
V14	DX	2	36825.00	38150.00	Riale Prera
V15	DX	1	38150.00	38675.00	Impluvio naturale
V16	DX	1	38675.00	38832.00	Impluvio naturale

anas Direzione Progettazione e Realizzazione Lavori

Collegamento viario "Pedemontana piemontese" tra la A4 e la A26 (Santhia'-Biella-Gattinara-Ghemme)
Collegamento viario Masserano-Ghemme

PROGETTO DEFINITIVO

PROGETTISTI:
Ing. Vincenzo Marzi
Ordine Ing. di Bari n.3594
Ing. Achille Diotroveschi
Ordine Ing. di Roma n.19116

IL GEOLOGO:
geol. Enrico Majetto
Ordine Geol. del Lazio n.3038

RESPONSABILE DEL SIK:
arch. Giovanni Allegro
Ordine Arch. di Roma n.16102

IL COORDINATORE PER LA SICUREZZA IN FASE DI PROGETTAZIONE:
geom. Fabio Quondam

VISTO: IL RESPONSABILE DEL PROCEDIMENTO:
Ing. Nicolò Canoga

PROTOCOLLO DATA

IDROLOGIA E IDRAULICA
Idraulica di piattaforma - planimetria idraulica - viabilità principale - tav. 3 di 5

CODICE PROGETTO	PROGETTO	LV. PROJ.	N. PROJ.	NOME FILE	REVISIONE	SCALA:	
DP1007	D	1701		T001D001DRPP03	B	1:2.000	
C							
A	EMISSIONE A SEGUITO RICHIESTE ITER APPROVATIVO					SETTEMBRE 2019	
B	EMISSIONE					MAGGIO 2018	
REV.	DESCRIZIONE	DATA	REDATTO	VERIFICATO	APPROVATO		