



LEGENDA SIMBOLI

	V.P. - Sez. rilevato - el. raccolta margine esterno
	V.P. - Sez. trincea - el. raccolta margine esterno
	V.P. - Sez. ril/trinc. - el. raccolta margine interno
	V.P. - Sez. viadotto - collettore in acciaio
	Collettore in P.E.A.D.
	Tombino Ø1500 smaltimento acque fossi
	Caditoie
	Caditoie in viadotto
	Vasca di trattamento
	Recapito finale
	Compluvio
	Displuvio
	Direzione scorrimento idrico
	Embrici - interasse i=15 m
	Fosso di guardia
	Protezioni al piede del rilevato

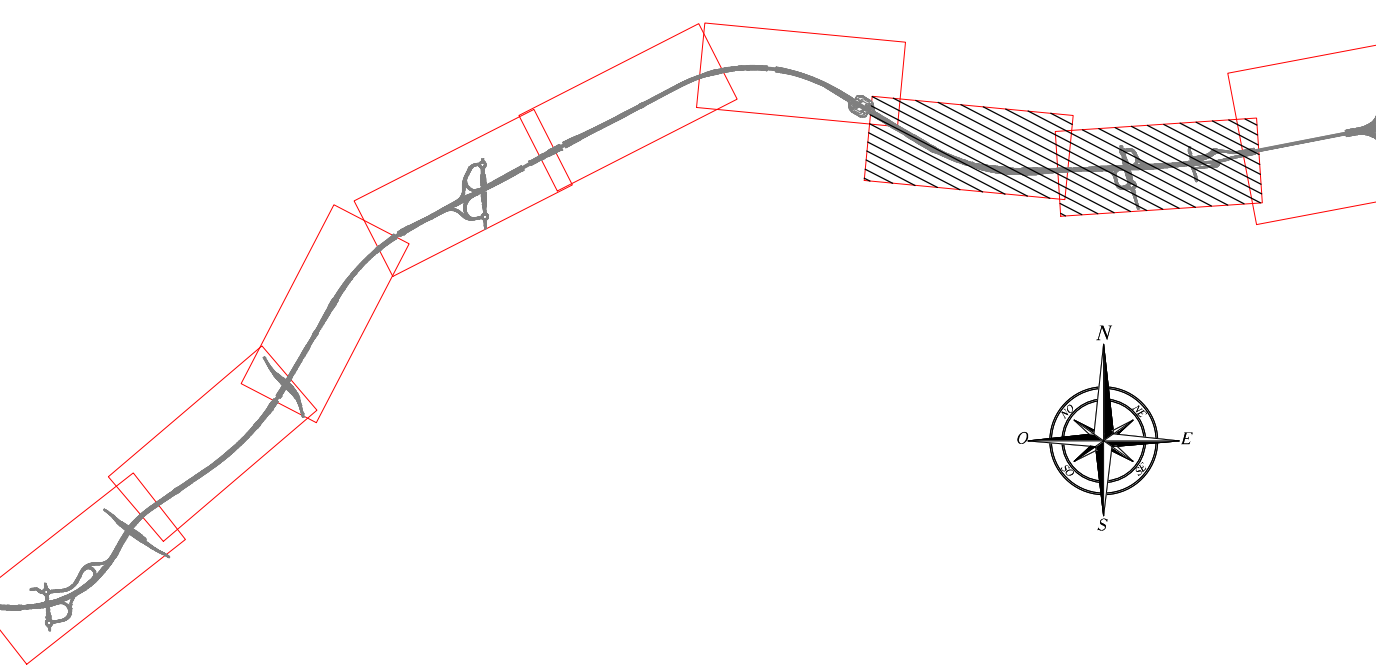

Vasca	Lato	Tipo vasca	Progressiva iniziale	Progressiva finale	Recapito
V1	DX	1	25143.86	25925.00	Torrente Ostola
V2	DX	1	25925.00	26475.00	Impluvio naturale bacino n°1
V3	DX	1	26475.00	27250.00	Torrente Triogna
V4	DX	2	27250.00	28500.00	Impluvio naturale bacino n°4
V5	DX	2	28500.00	29900.00	Rio Guarabione
V6	DX	1	29900.00	30550.00	Impluvio naturale bacino n°8
V7	DX	1	30550.00	31300.00	Rio Margaccia
V8	DX	1	31300.00	32200.00	Torrente Rovasenda
V9	DX	1	32200.00	32900.00	Torrente Torbola
V10	DX	2	32900.00	34340.00	Impluvio naturale bacino n°15
V11	DX	1	34340.00	35135.00	Impluvio naturale bacino n°21
V12	DX	1	35135.00	35925.00	Roggia Colompasso
V13	DX	1	35925.00	36825.00	Impluvio naturale Rio Ori
V14	DX	2	36825.00	38150.00	Riale Prera
V15	DX	1	38150.00	38675.00	Impluvio naturale
V16	DX	1	38675.00	38832.00	Impluvio naturale

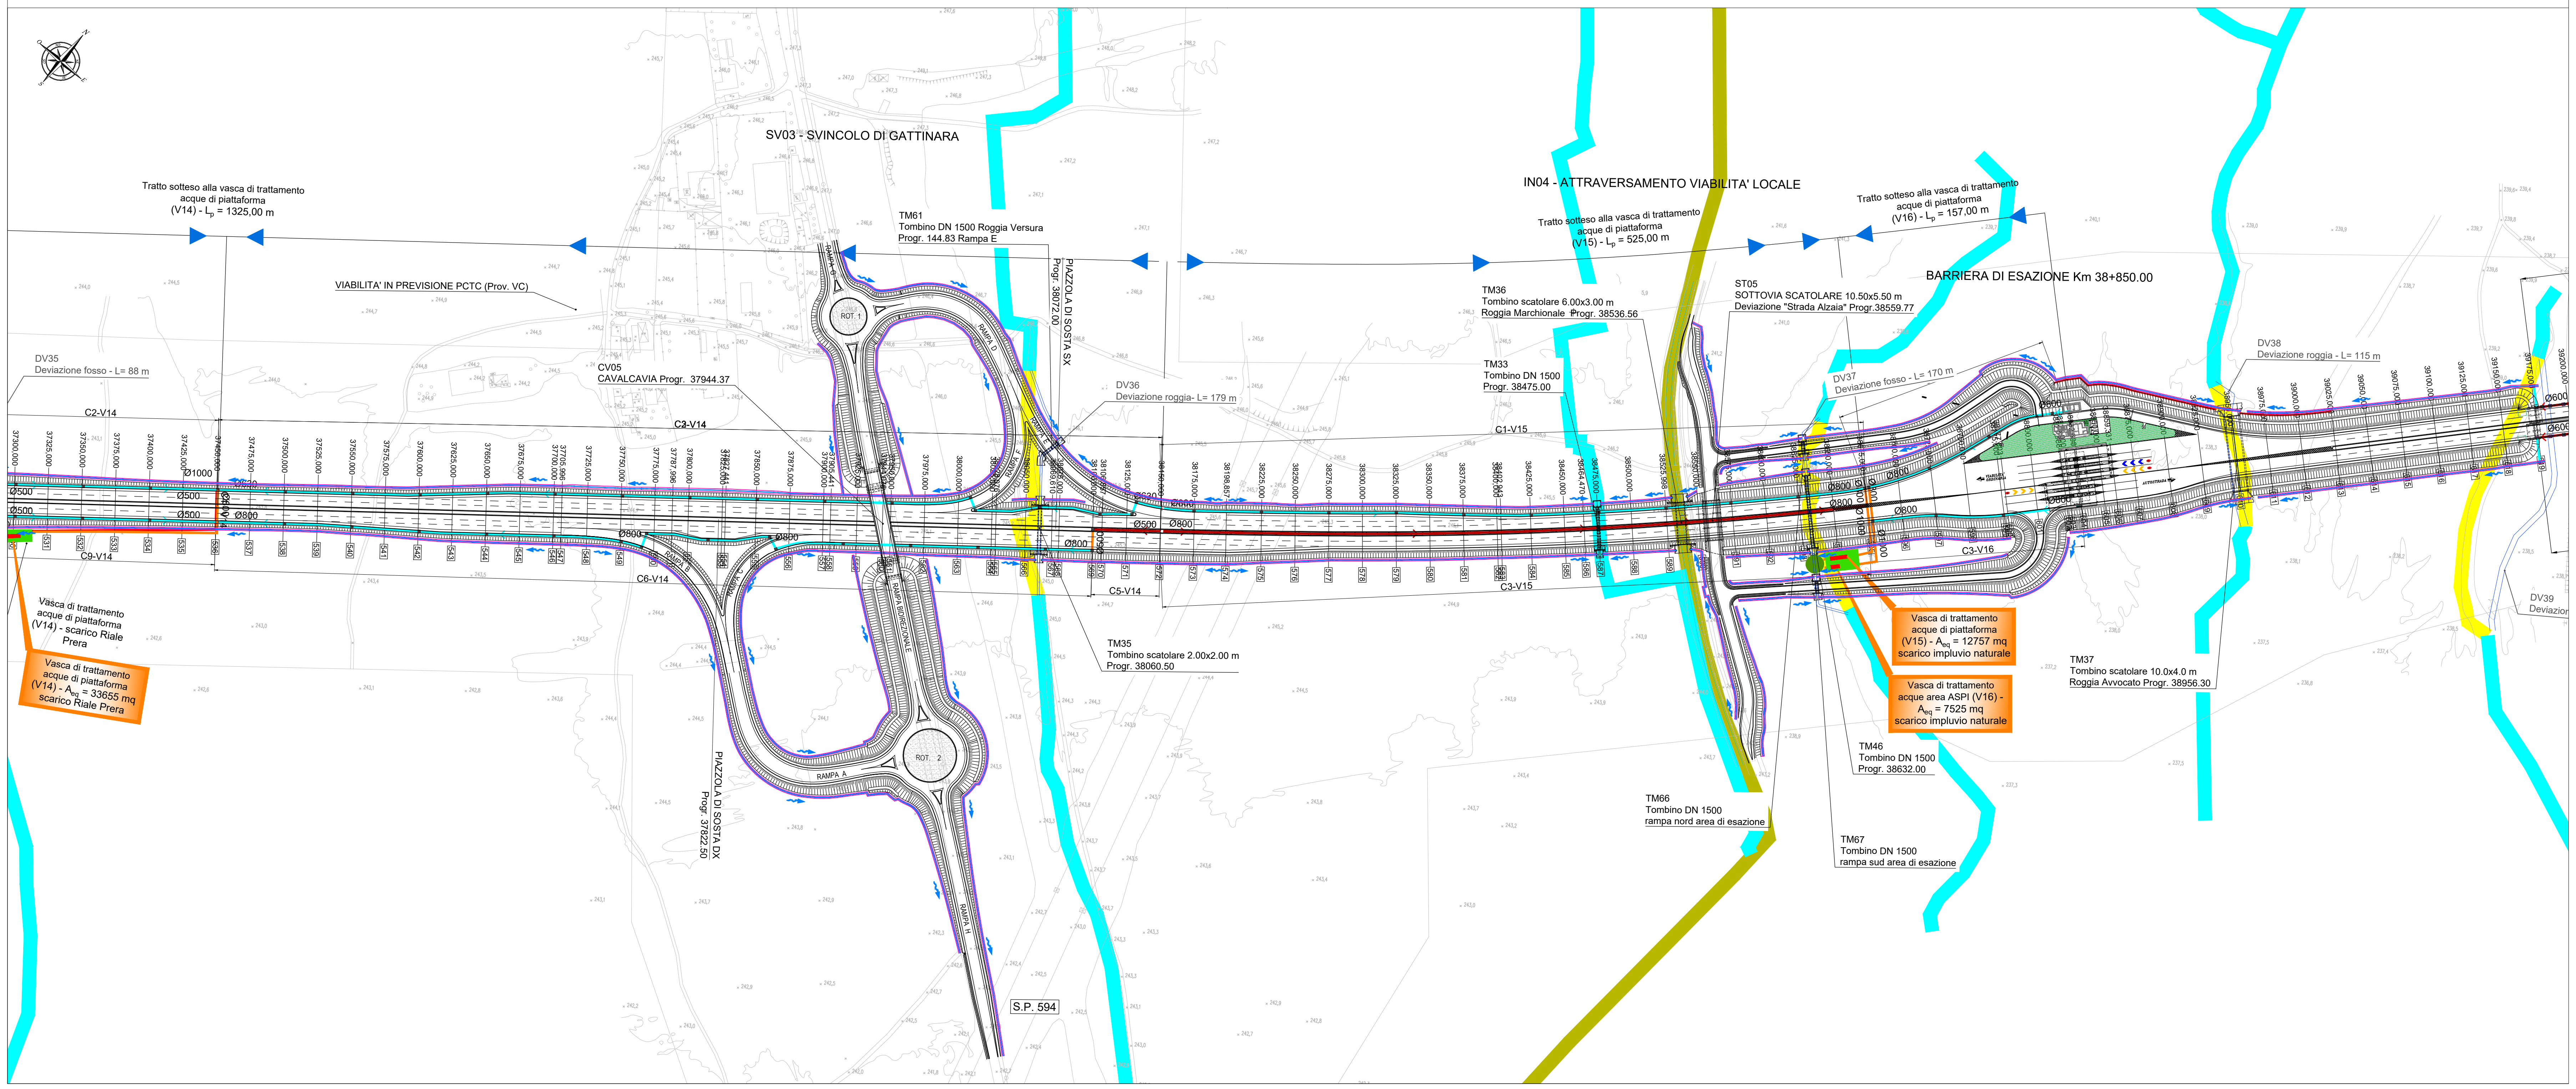

Collegamento viario "Pedemontana piemontese"
tra la A4 e la A26
(Santhia'-Biella-Gattinara-Ghemme)
Collegamento viario Masserano-Ghemme

PROGETTO DEFINITIVO

PROGETTISTI: Ing. Vincenzo Marzi Ordine Ing. di Bari n. 3594 Ing. Achille Diotroveschi Ordine Ing. di Roma n. 19116	
IL GEOLOGO: Geol. Enrico Maglio Ordine Geol. del Lazio n. 3038	
RESPONSABILE DEL SIK: Arch. Giovanni Allegro Ordine Arch. di Roma n. 16102	
IL COORDINATORE PER LA SICUREZZA IN FASE DI PROGETTAZIONE: Geom. Fabio Quindici	
VISTO: IL RESPONSABILE DEL PROCEDIMENTO: Ing. Nicolò Canoga	
PROTOCOLLO	DATA

IDROLOGIA E IDRAULICA
Idraulica di piattaforma - planimetria idraulica - viabilità principale - tav. 4 di 5

CODICE PROGETTO	NOME FILE	REVISIONE	SCALA
PROGETTO DPT007	TDI_000_IDR_PP04_B.dwg		1:2.000
PROGETTO DPT007	ELAB. DPT007		
C			
B	EMISSIONE A SEGUITO RICHIESTE ITER APPROVATIVO	SETTEMBRE 2019	
A	EMISSIONE	MAGGIO 2018	
REV.	DESCRIZIONE	DATA	REDATTO VERIFICATO APPROVATO