




INQUADRAMENTO GENERALE

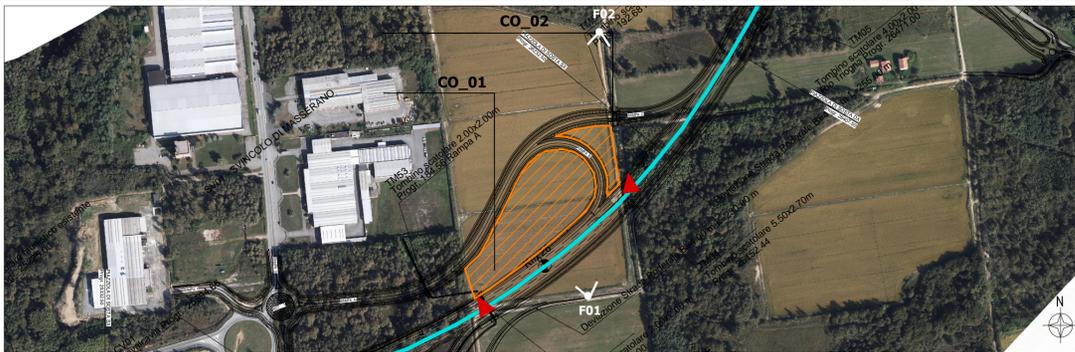

Legenda

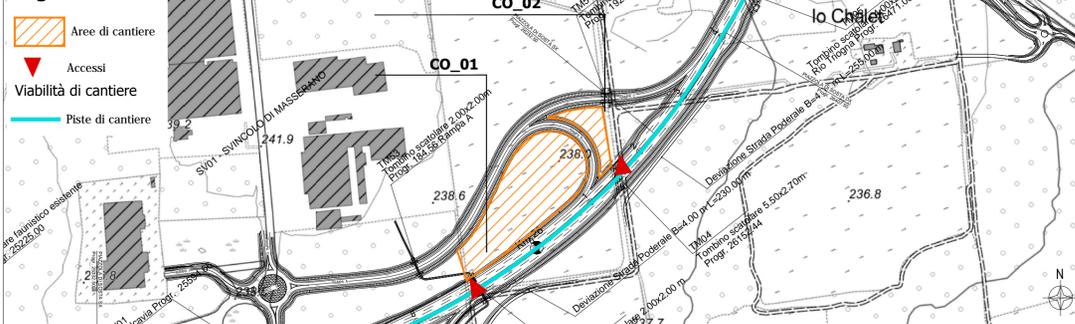


ANALISI VINCOLI

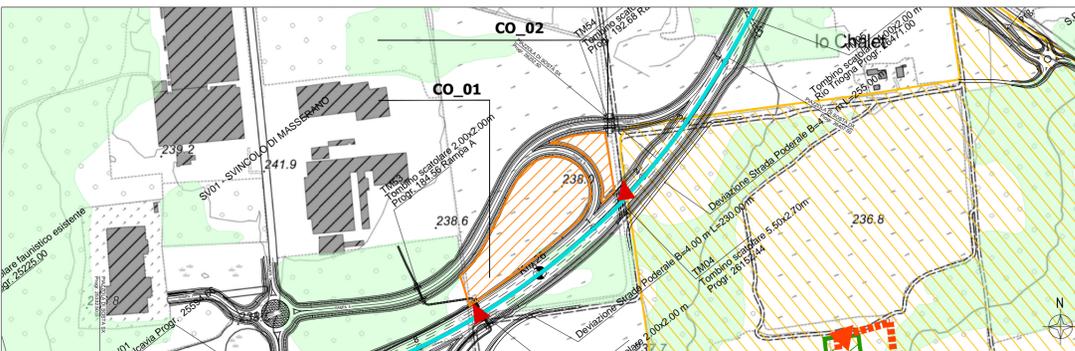

Legenda

- Immobili ed aree di notevole interesse pubblico (Art. 136 del D.lgs. 42/2004 e s.m.i.)
- Beni areali
- Aree tutelate per legge, esclusa let. f (Art. 142 del D.lgs. 42/2004 e s.m.i.)
 - g) i territori coperti da foreste e da boschi, ancorché percorsi o danneggiati dal fuoco, e quelli sottoposti a vincolo di rimboscimento, come definiti dall'articolo 2, commi 2 e 6, del decreto legislativo 18 maggio 2001, n. 227
- Aree Naturali Protette (Legge n. 394 del 6 dicembre 1991)
 - Riserva naturale orientata delle Baragge (EUAP0349) e i parchi e le riserve nazionali o regionali, nonché i territori di protezione e sterna dei parchi tutelati ai sensi dell'art. 142 comma 1 let. f) del D.lgs. 42/2004 e s.m.i.
- Rete Natura 2000 (DPR n. 357 del 8 settembre 1997, s.m. del DPR n. 120 del 12 marzo 2003)
 - Zone Speciali di Conservazione (ZSC)

INQUADRAMENTO URBANISTICO - PIANIFICAZIONE COMUNALE

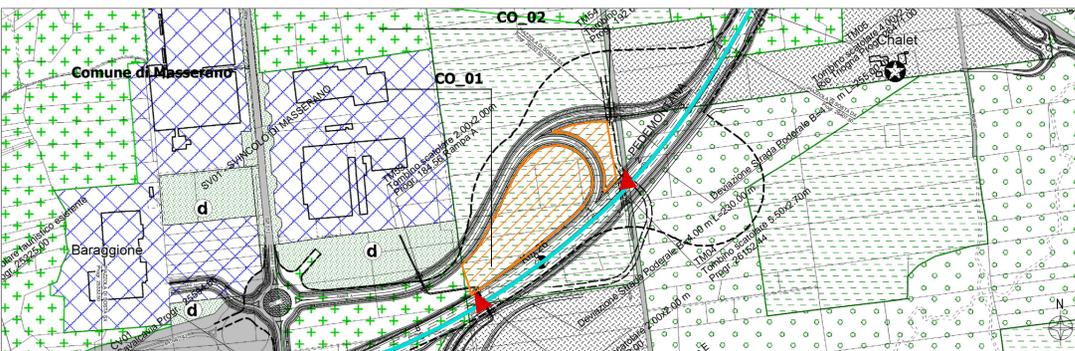



Legenda

- Piano Regolatore Generale del Comune di Masserano
- AMBITO RURALE - E4 - ARBUSTIETI - CESPUGLIETI - BRUGHIERE - art. 71
- AMBITI FORESTALI - E5 - BOSCHI DI LATIFOGLIE - MISTI LATIFOGLIE E CONIFERE - art. 74
- INSEDIAMENTI PRODUTTIVI CON POSSIBILITA' DI RICONVERSIONE FUNZIONALE - D0 - art. 64
- AREE A SERVIZIO DI INSEDIAMENTI PER ATTIVITA' ECONOMICHE - art. 52
- AREA DI TUTELA NATURALISTICA - art. 73
- AMBITI AGRICOLI - E2 - RISAIE - art. 71


SCHEDE SINTETICHE

CO_01 Cantiere operativo - Svincolo di Masserano	
Provincia	Biella
Comune	Masserano
Localizzazione	Innesto S.S. 142 e S.P. 315
Superficie	18.000 mq
Destinazione PRG	Ambiti agricoli - E2 - Rsaie
Presenza di vincoli	
Uso del suolo	Seminativi in aree non irrigue Boschi di latifoglie
Idrogeologia	Depositi fluviali medi
Morfologia	Paneggiante
Tipologia di ripristino previsto	Rinaturalizzazione mediante interventi di opere a verde

CO_02 Cantiere operativo - Svincolo di Masserano	
Provincia	Biella
Comune	Masserano
Localizzazione	Innesto S.S. 142 e S.P. 315
Superficie	2.800 mq
Destinazione PRG	Ambiti agricoli - E2 - Rsaie
Presenza di vincoli	Nessun vincolo
Uso del suolo	Seminativi in aree non irrigue
Idrogeologia	Depositi fluviali medi
Morfologia	Paneggiante
Tipologia di ripristino previsto	Rinaturalizzazione mediante interventi di opere a verde

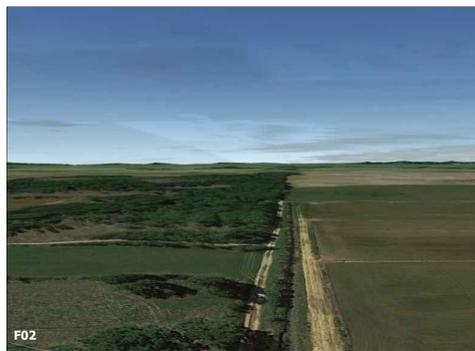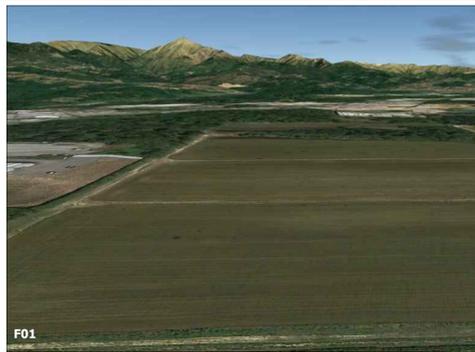


INQUADRAMENTO IDROGEOLOGICO

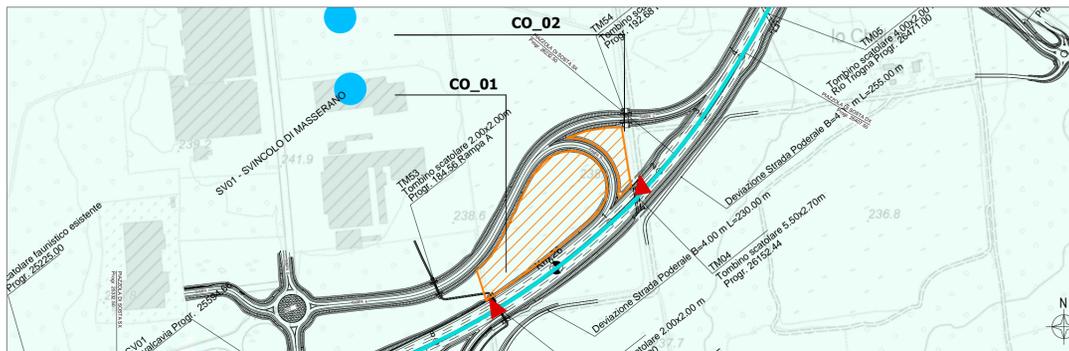

Legenda

- Depositi fluviali medi
- Pozzi


USO DEL SUOLO

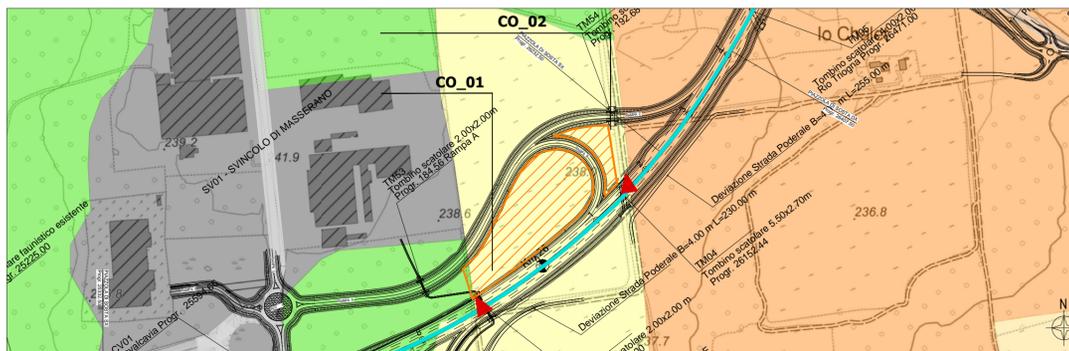

Legenda

- Aree industriali, commerciali e dei servizi pubblici e privati
- Reti stradali, ferroviarie e infrastrutture tecniche
- Seminativi in aree non irrigue
- Risaie
- Aree prevalentemente occupate da colture agrarie con presenza di spazi naturali importanti
- Boschi di latifoglie

KEY PLAN

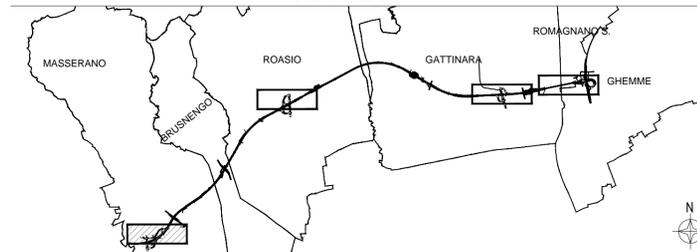

Collegamento tra l'A4 (Torino-Milano) in località Santhià, Biella, Gattinara e l'A26 (Genova Voltri-Gravellona) in località Ghemme. Lotto 1

PROGETTO DEFINITIVO

PROGETTAZIONE: ANAS - DIREZIONE PROGETTAZIONE E REALIZZAZIONE LAVORI

PROGETTISTI: ing. Vincenzo Marzi Ordine Ing. di Bari n.3594 ing. Achille Devitofranceschi Ordine Ing. di Roma n.19116	COD.:
IL GEOLOGO: geol. Serena Majetta Ordine Geol. del Lazio n.928	
RESPONSABILE DEL SIA arch. Giovanni Magarà Ordine Arch. di Roma n.16183	COD.:
IL COORDINATORE PER LA SICUREZZA IN FASE DI PROGETTAZIONE geom. Fabio Quondam	
VISTO: IL RESPONSABILE DEL PROCEDIMENTO : ing. Nicolò Canepa	DATA

Aggiornamento documentazione ambientale ai fini della conferma dei pareri di cui alla nota del MIT prot. 3038 del 16/03/2016

Schede di cantiere Tav 1/4

CODICE PROGETTO	NOME FILE	REVISIONE	SCALA:
PROGETTO LIV. PROG. N. PROG. DPT007 D 1701	T001A20CANSC01B.dwg	B	1:5.000
C			
B	emissione a seguito richieste iter approvativo	Sett. 2019	
A	emissione	Luglio 2018	
REV.	DESCRIZIONE	DATA	REDATTO VERIFICATO APPROVATO