




Montaggio concio 34C
Sottofase "a"

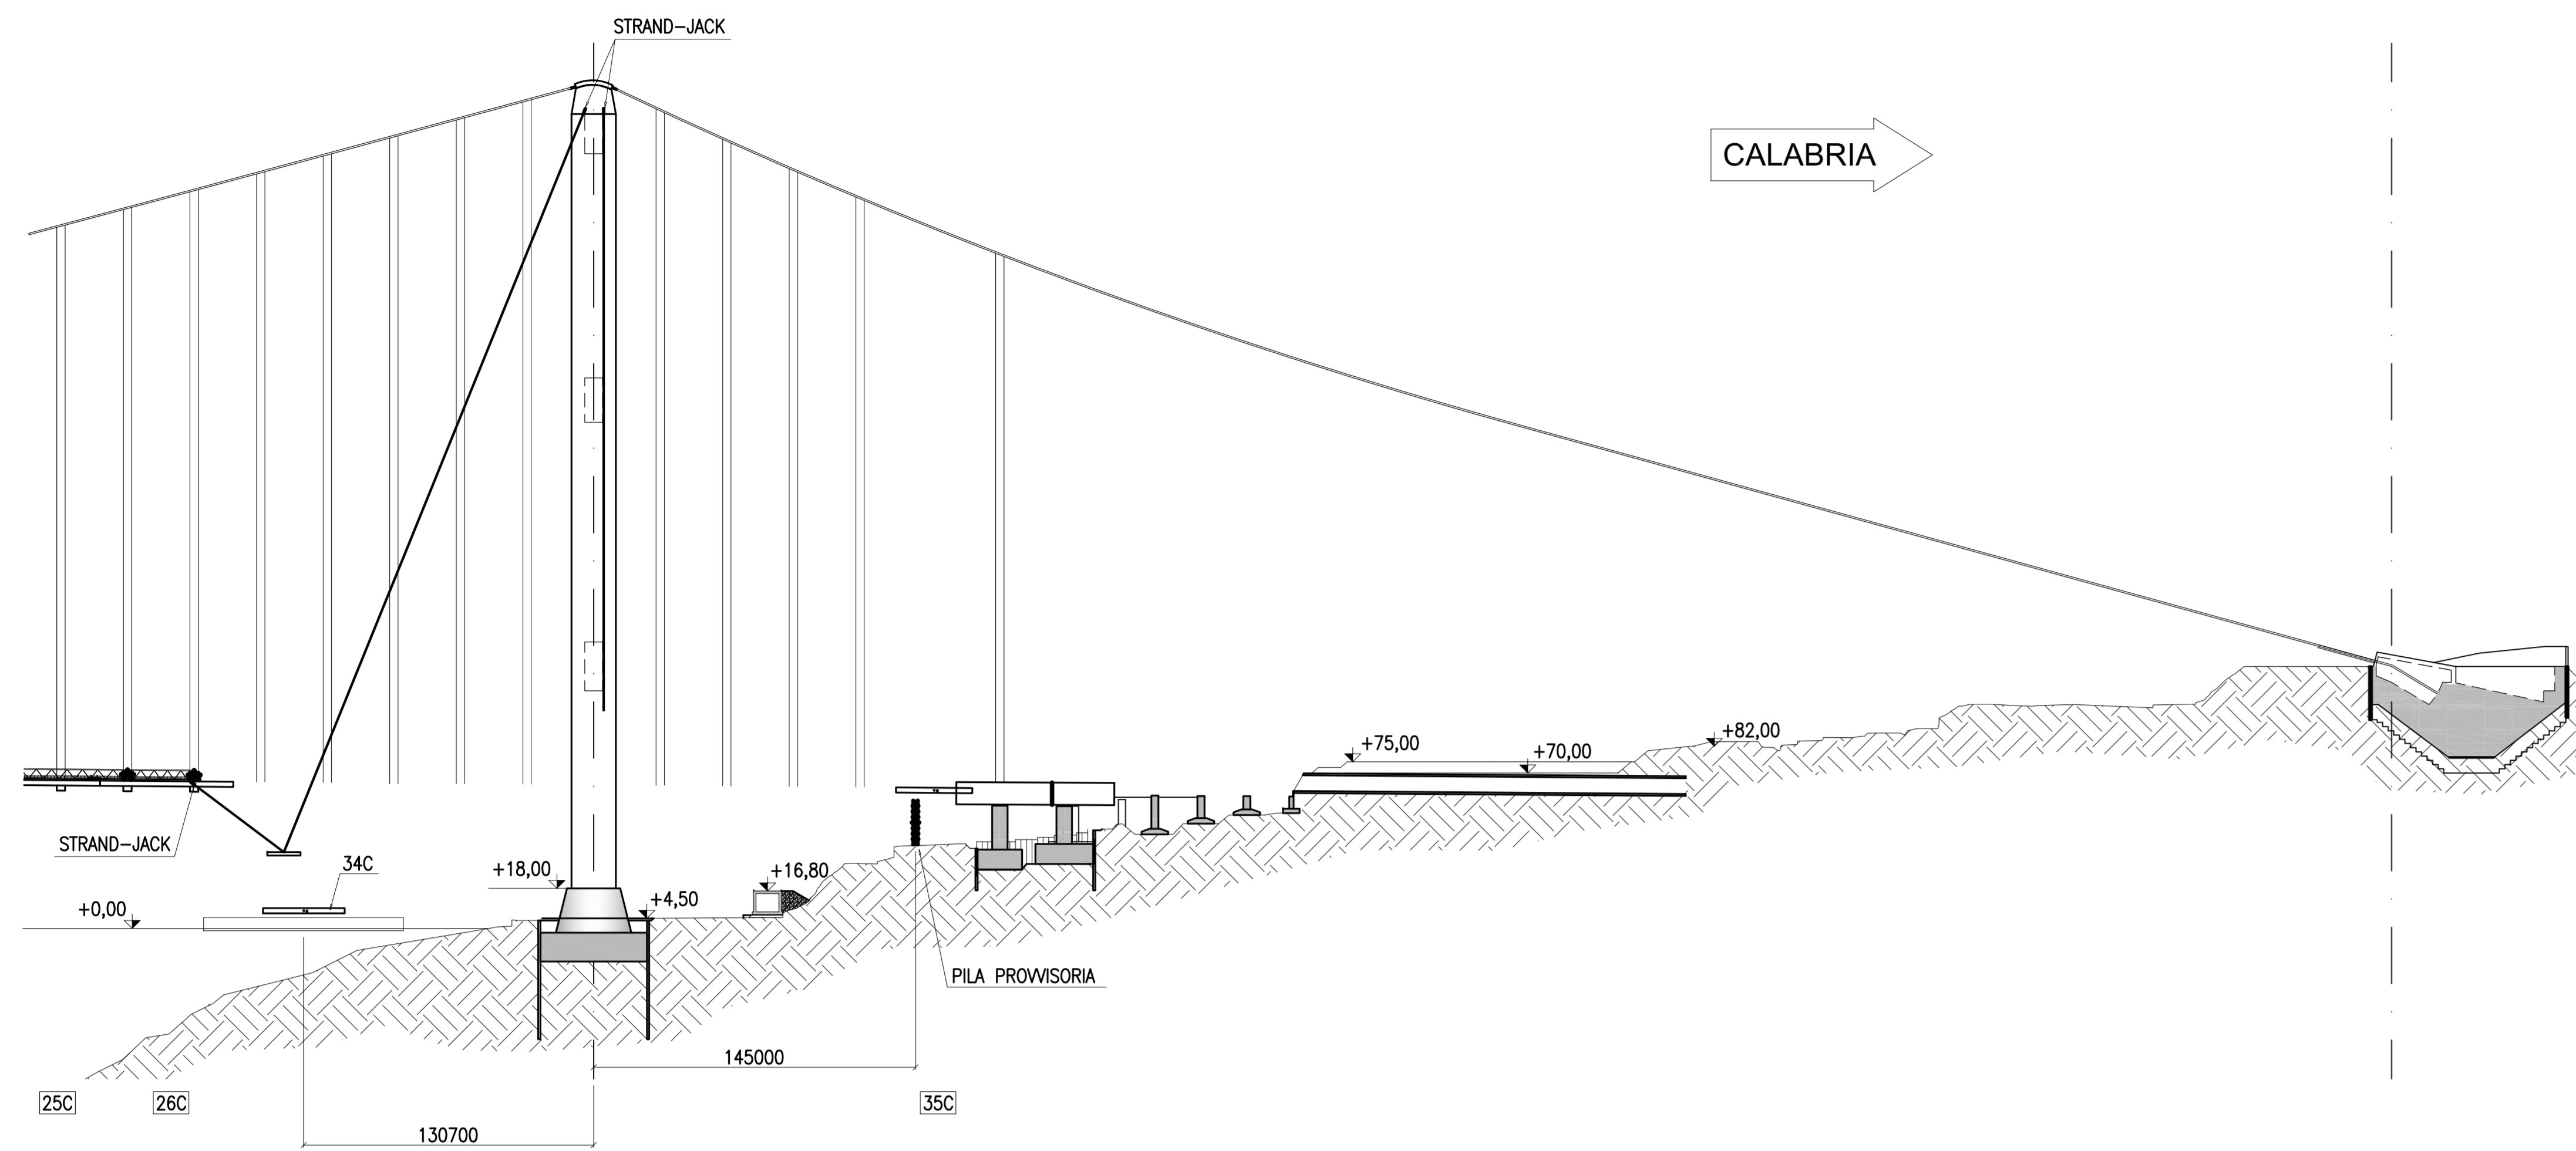


Montaggio concio 34C
Sottofase "c"

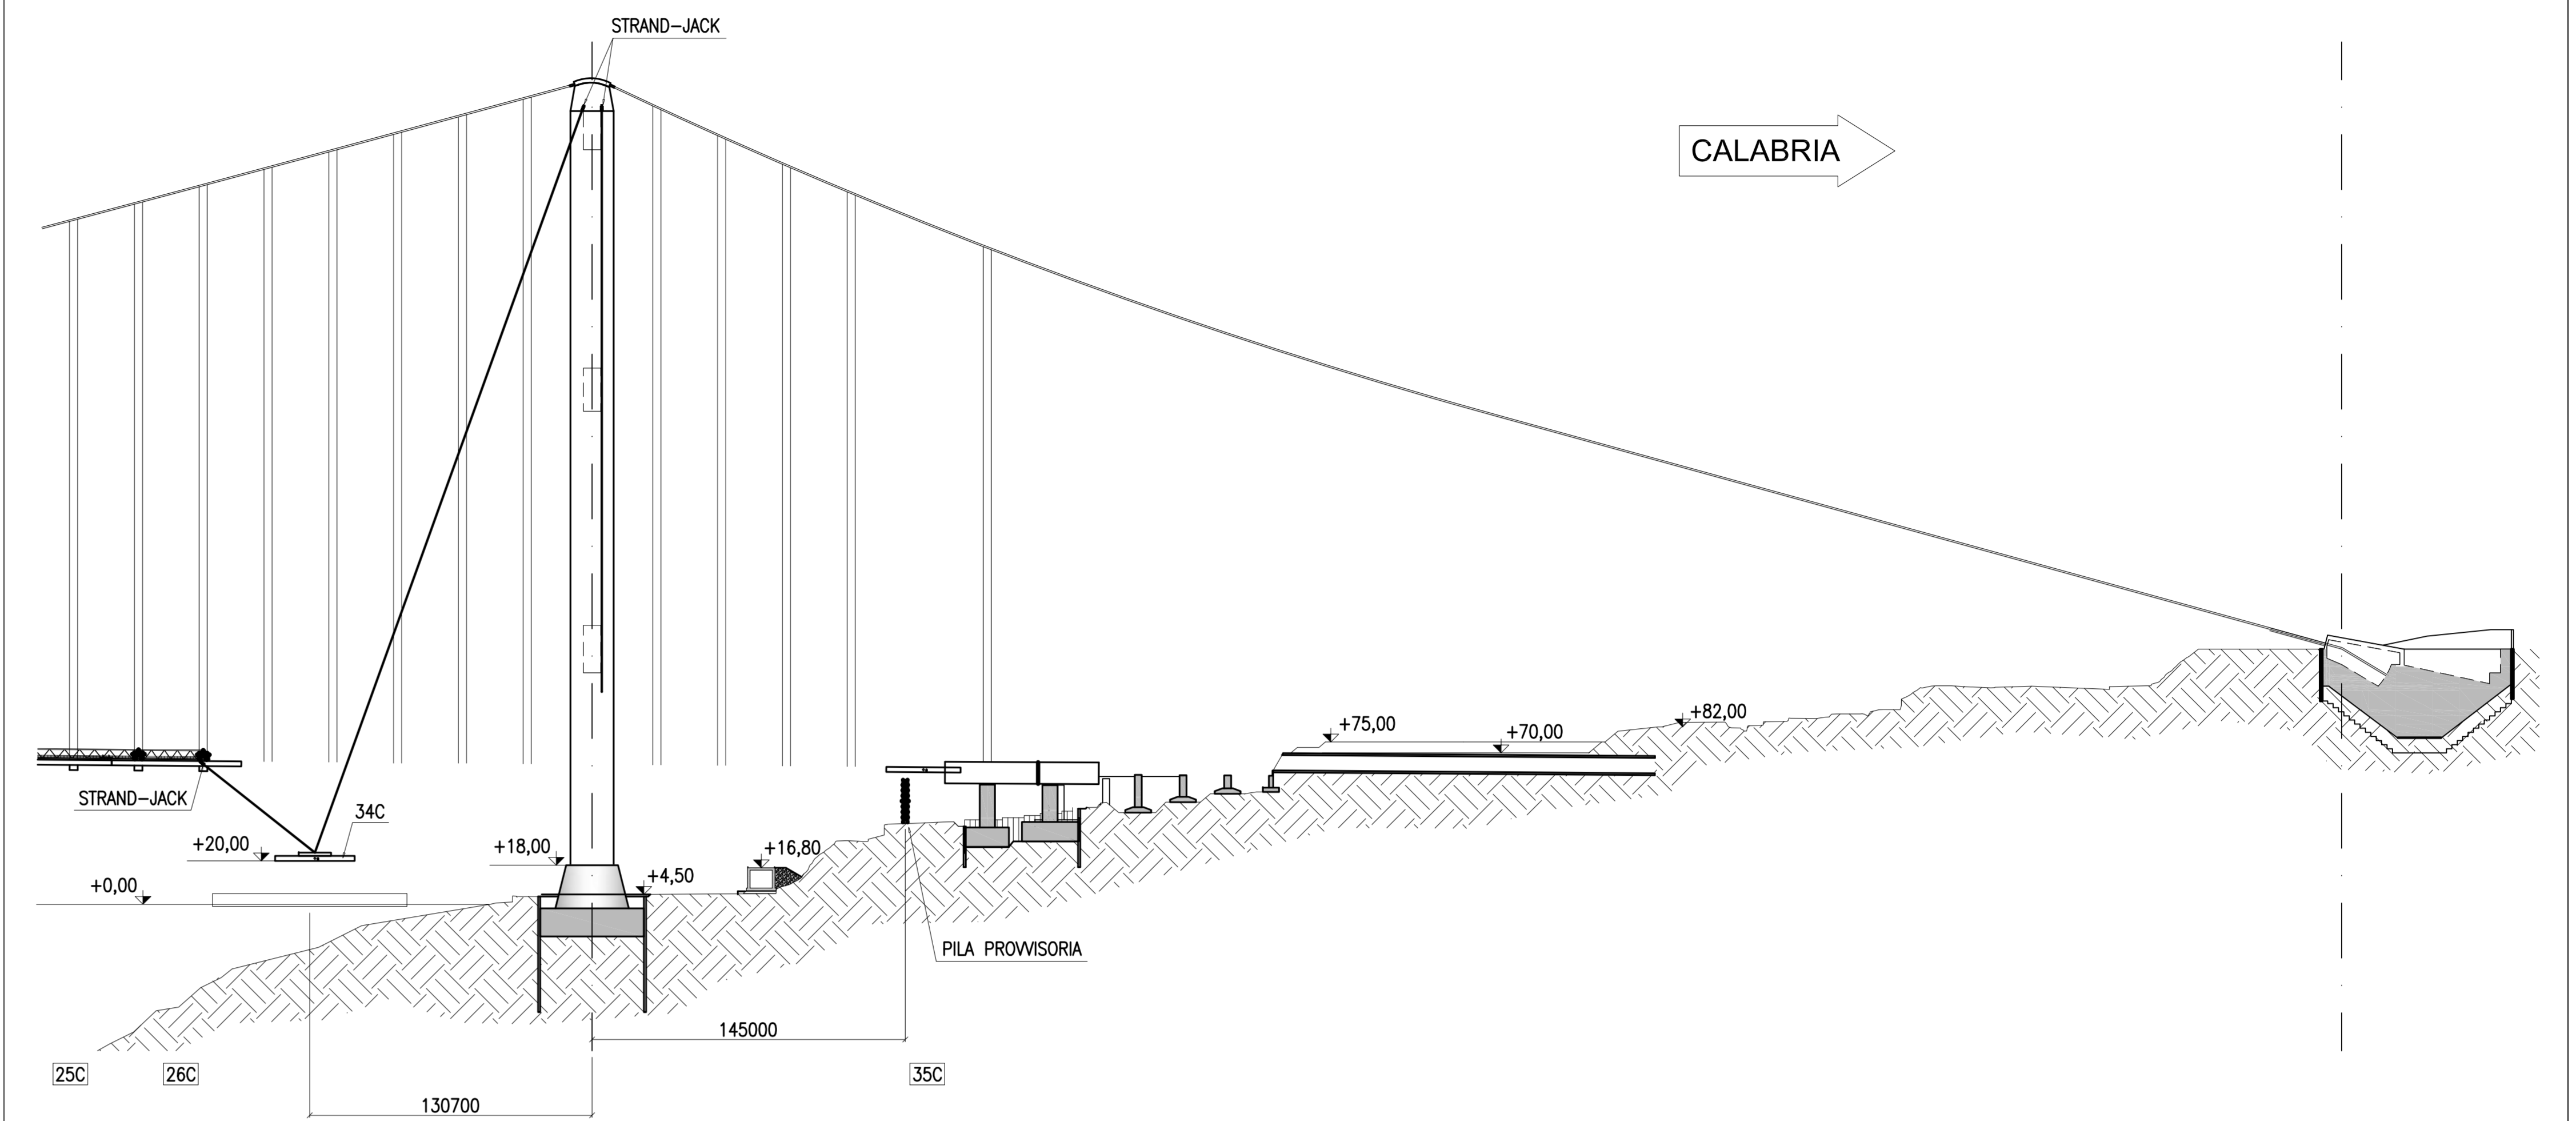

Montaggio concio 34C
Sottofase "b"

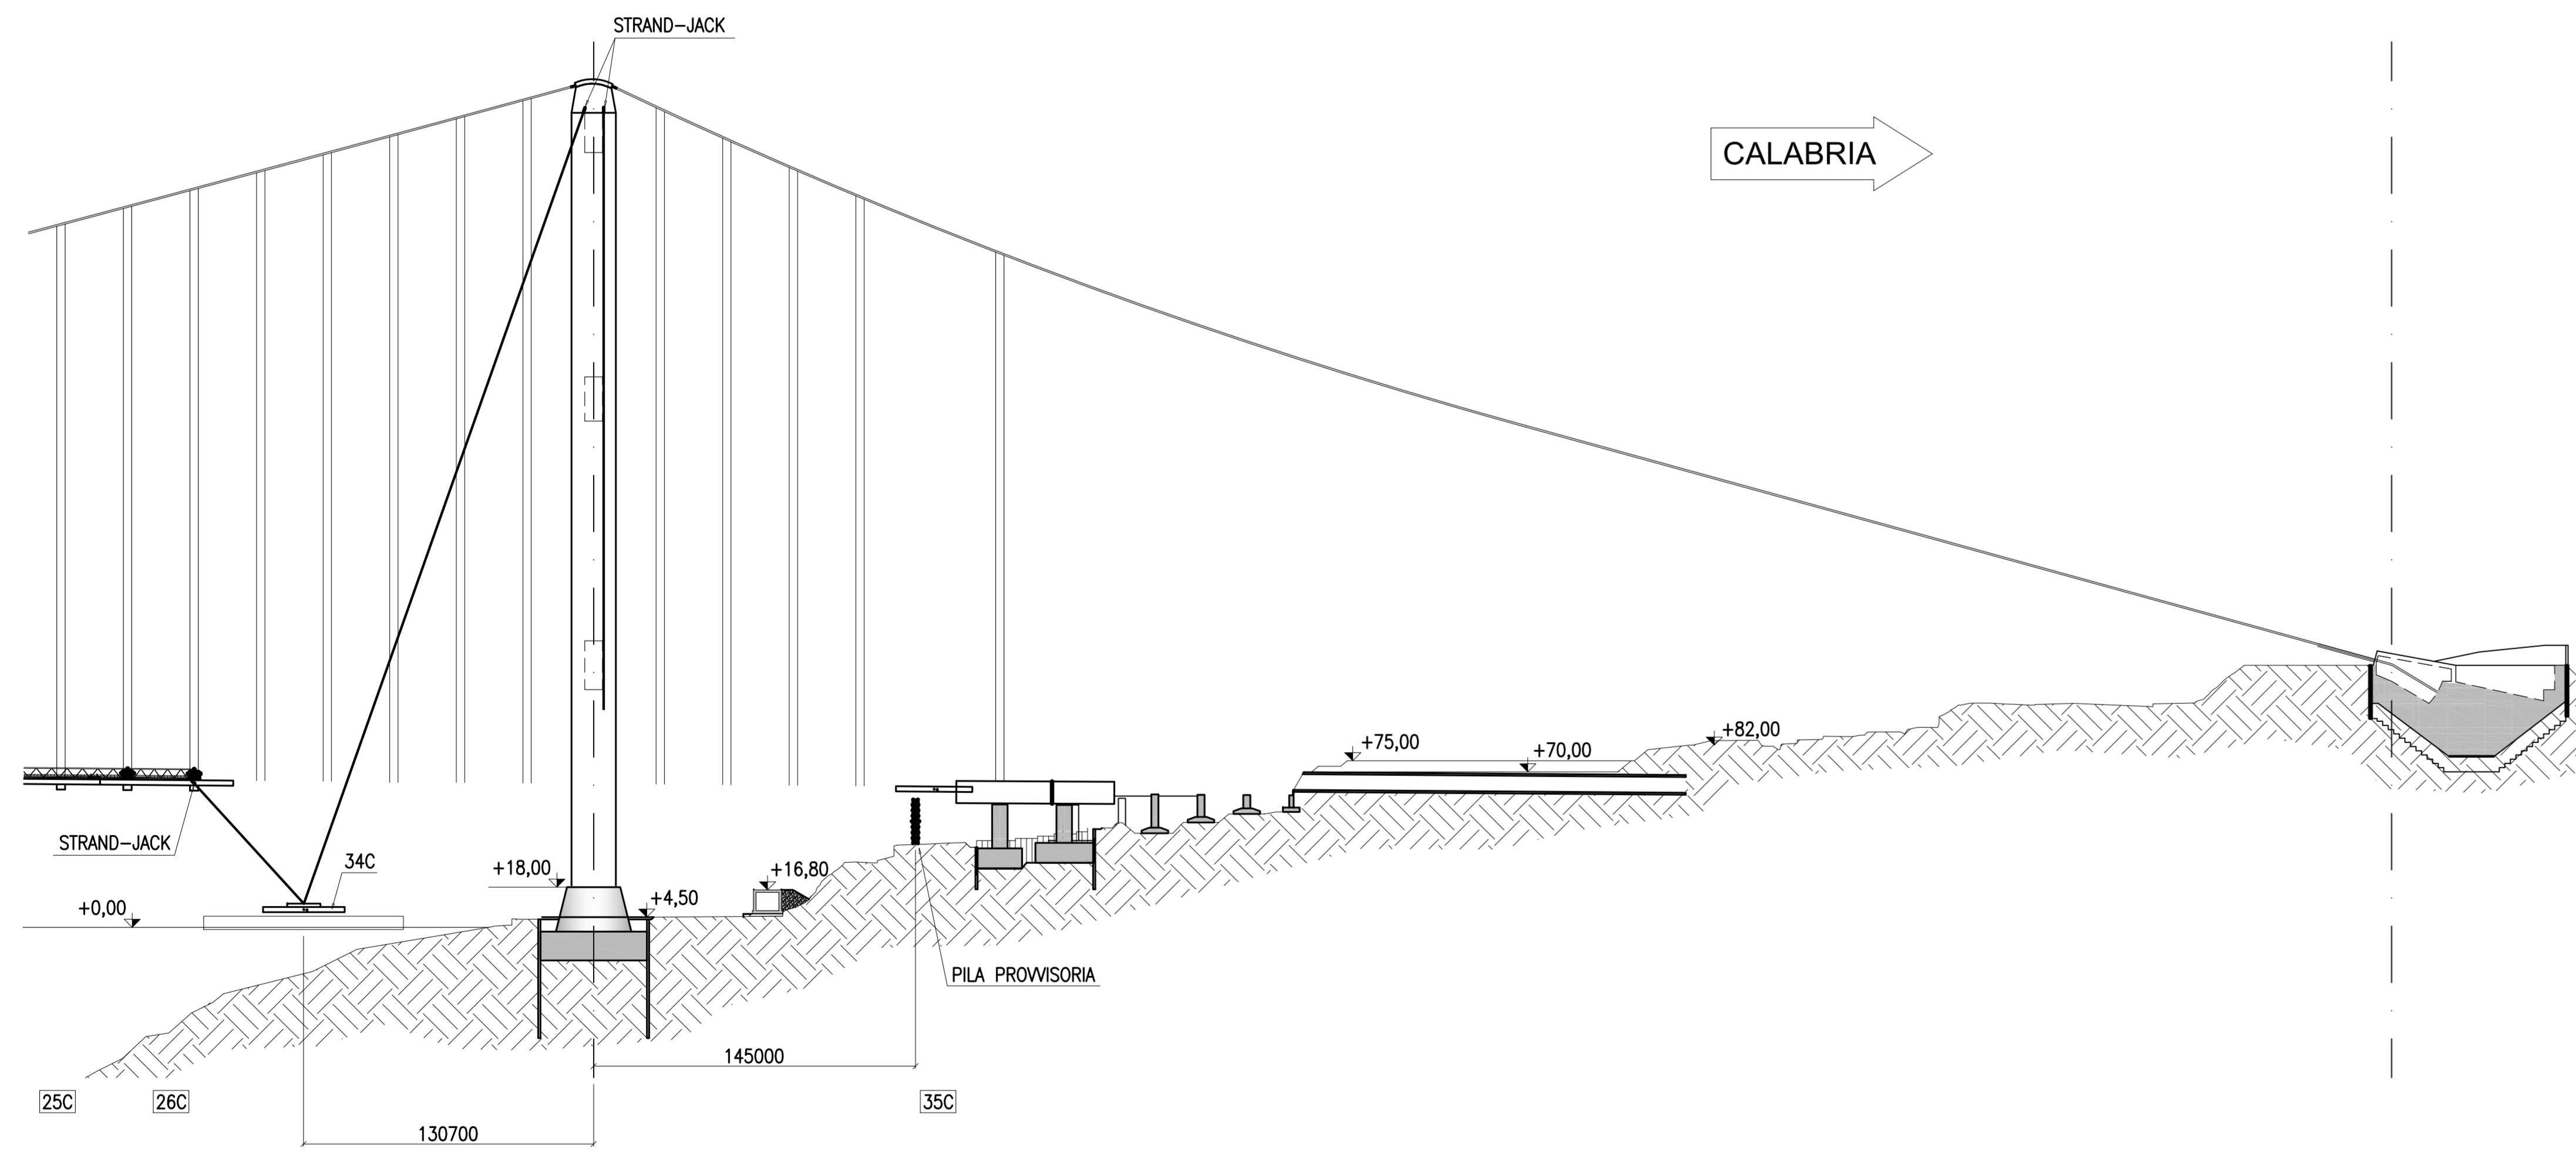

NOTA:
Per i dati di dettaglio vedi relazione descrittiva
codice: CG0000 PRO DP MT S5 IM 00 00 00 01 A

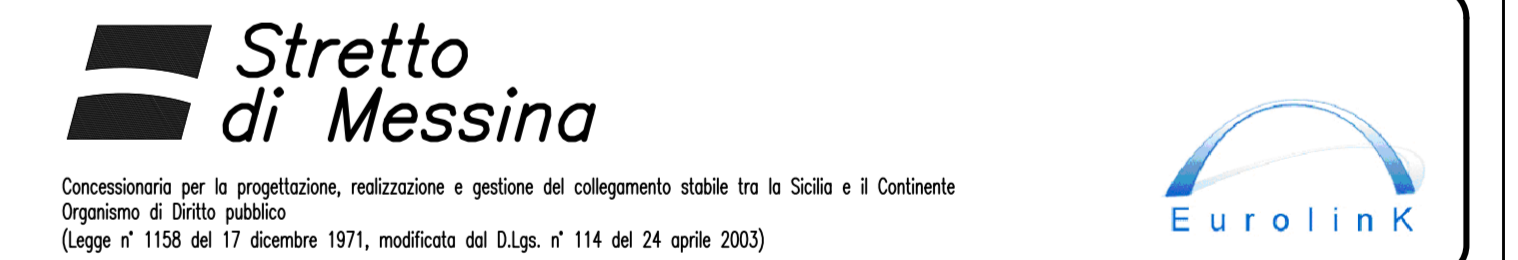

PONTE SULLO STRETTO DI MESSINA
PROGETTO DEFINITIVO

EUROLINK S.C.p.A.
IMPREGILO S.p.A. (Mandatario)
SOCIETA' ITALIANA PER CONDOTTE D'ACQUA S.p.A. (Mandatario)
COOPERATIVA MURATORI E CEMENTISTI - C.M.C. di Ravenna Soc. Coop. a.r.l. (Mandatario)
SACOR S.A.S. (Mandatario)
ISHIKAWAJIMA - HARIMA HEAVY INDUSTRIES CO. Ltd. (Mandatario)
A.C.I. S.C.P.A. - CONSORZIO STABILE (Mandatario)

| | | | |
|---|---|---|--|
| IL PROGETTISTA EUROLINK Dott. Ing. E. Paganò Ordine Ingegneri Milano n° 15408 | IL CONTRINTE GENERALE Project Manager (Ing. P.P. Marcheselli) | STRETTO DI MESSINA Direttore Generale e RIP Valutazione (Ing. G. Fiammenghi) | STRETTO DI MESSINA Amministratore Delegato (Dott. P. Ciusco) |
|---|---|---|--|

OPERA DI ATTRAVERSAMENTO [PS0299_FD]
METODI E SISTEMI TEMPORANEI PER LA COSTRUZIONE ED IL MONTAGGIO
SOVRASTRUTTURE
IMPALCATO
Montaggio impalcato - Montaggio conci 34c - Sottofasi a, b, c - Schema

| | | | | | |
|-----|------------|------------------|---------|------------|-----------|
| REV | DATA | DESCRIZIONE | REDATTO | VERIFICATO | APPROVATO |
| 10 | 20-06-2011 | EMISSIONE FINALE | PIUGESE | TRAVIA | FRIGAN |

NOME DEL FILE: PS0299_FD.dwg

