




Montaggio concio 34C
Sottofase "d"

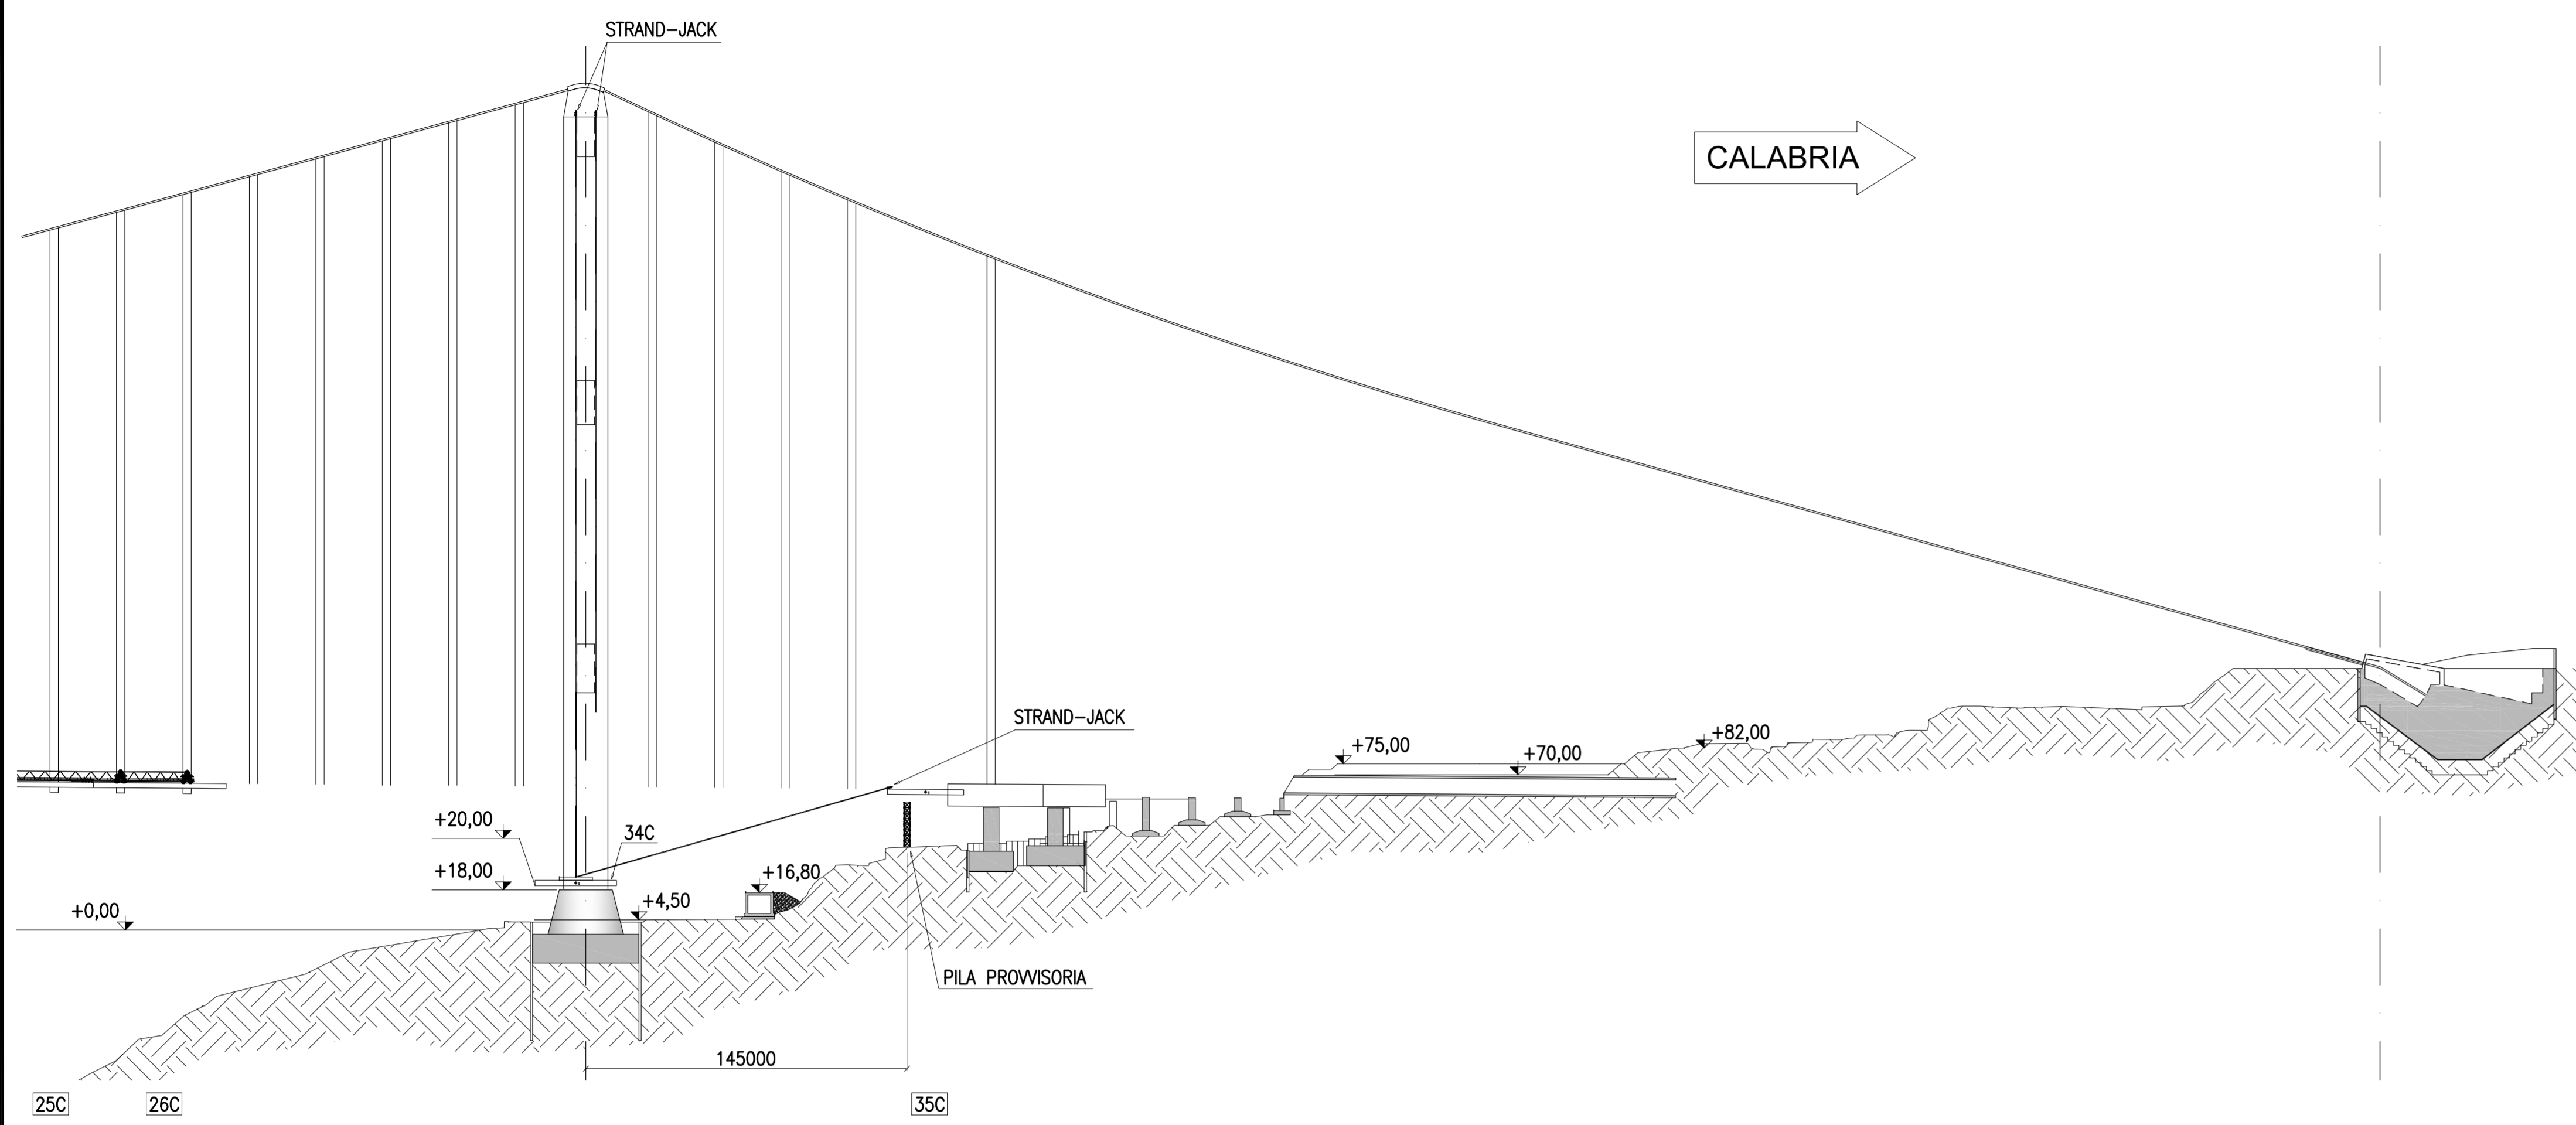


Montaggio concio 34C
Sottofase "f"

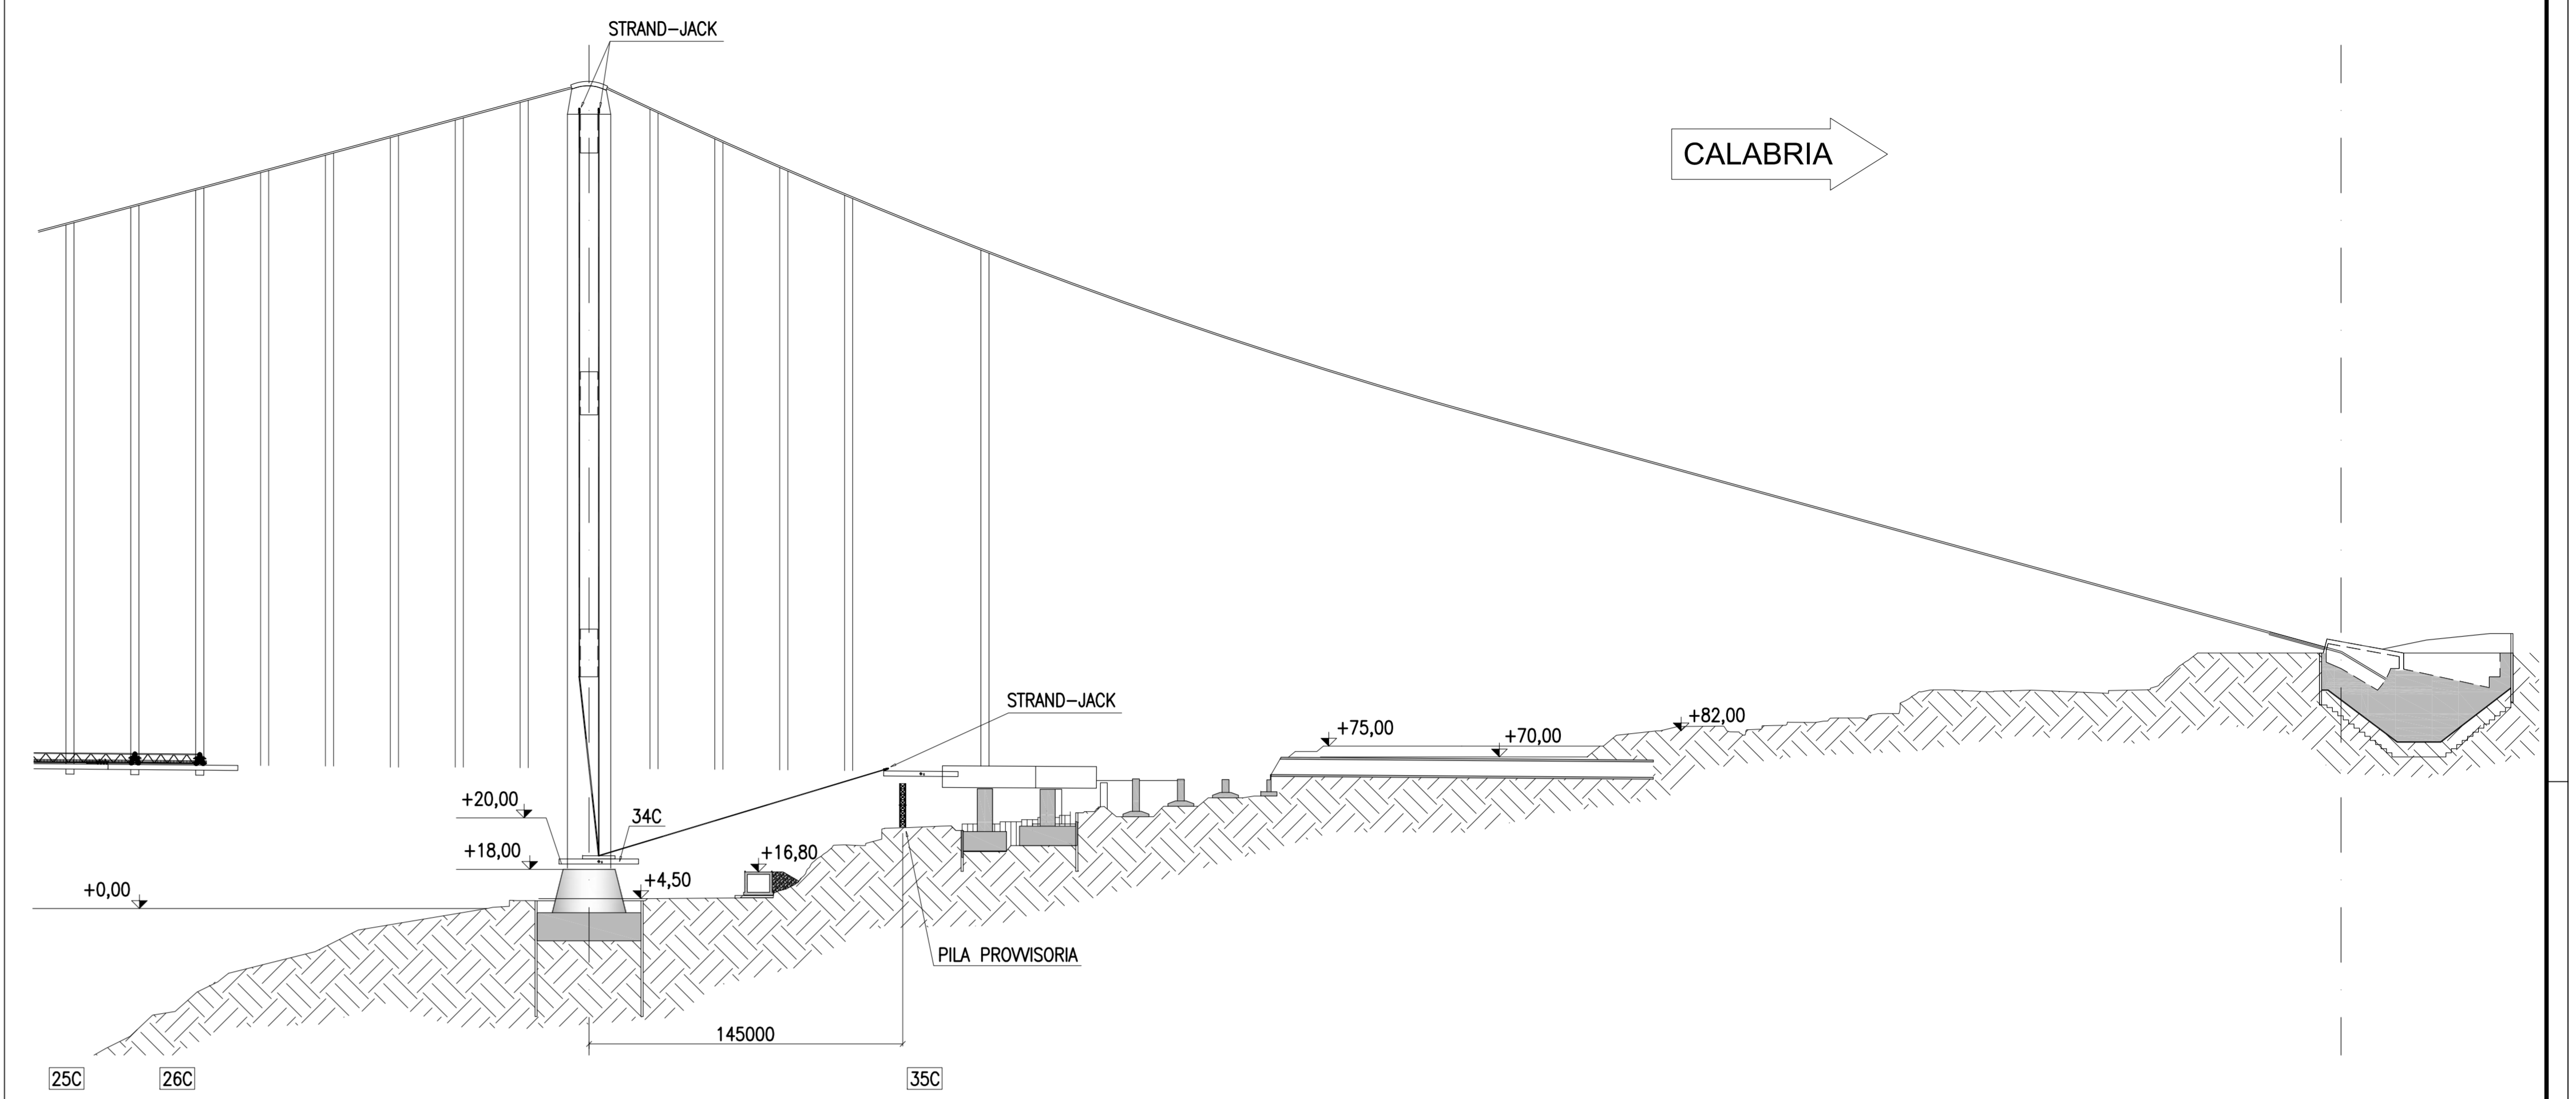

Montaggio concio 34C
Sottofase "e"

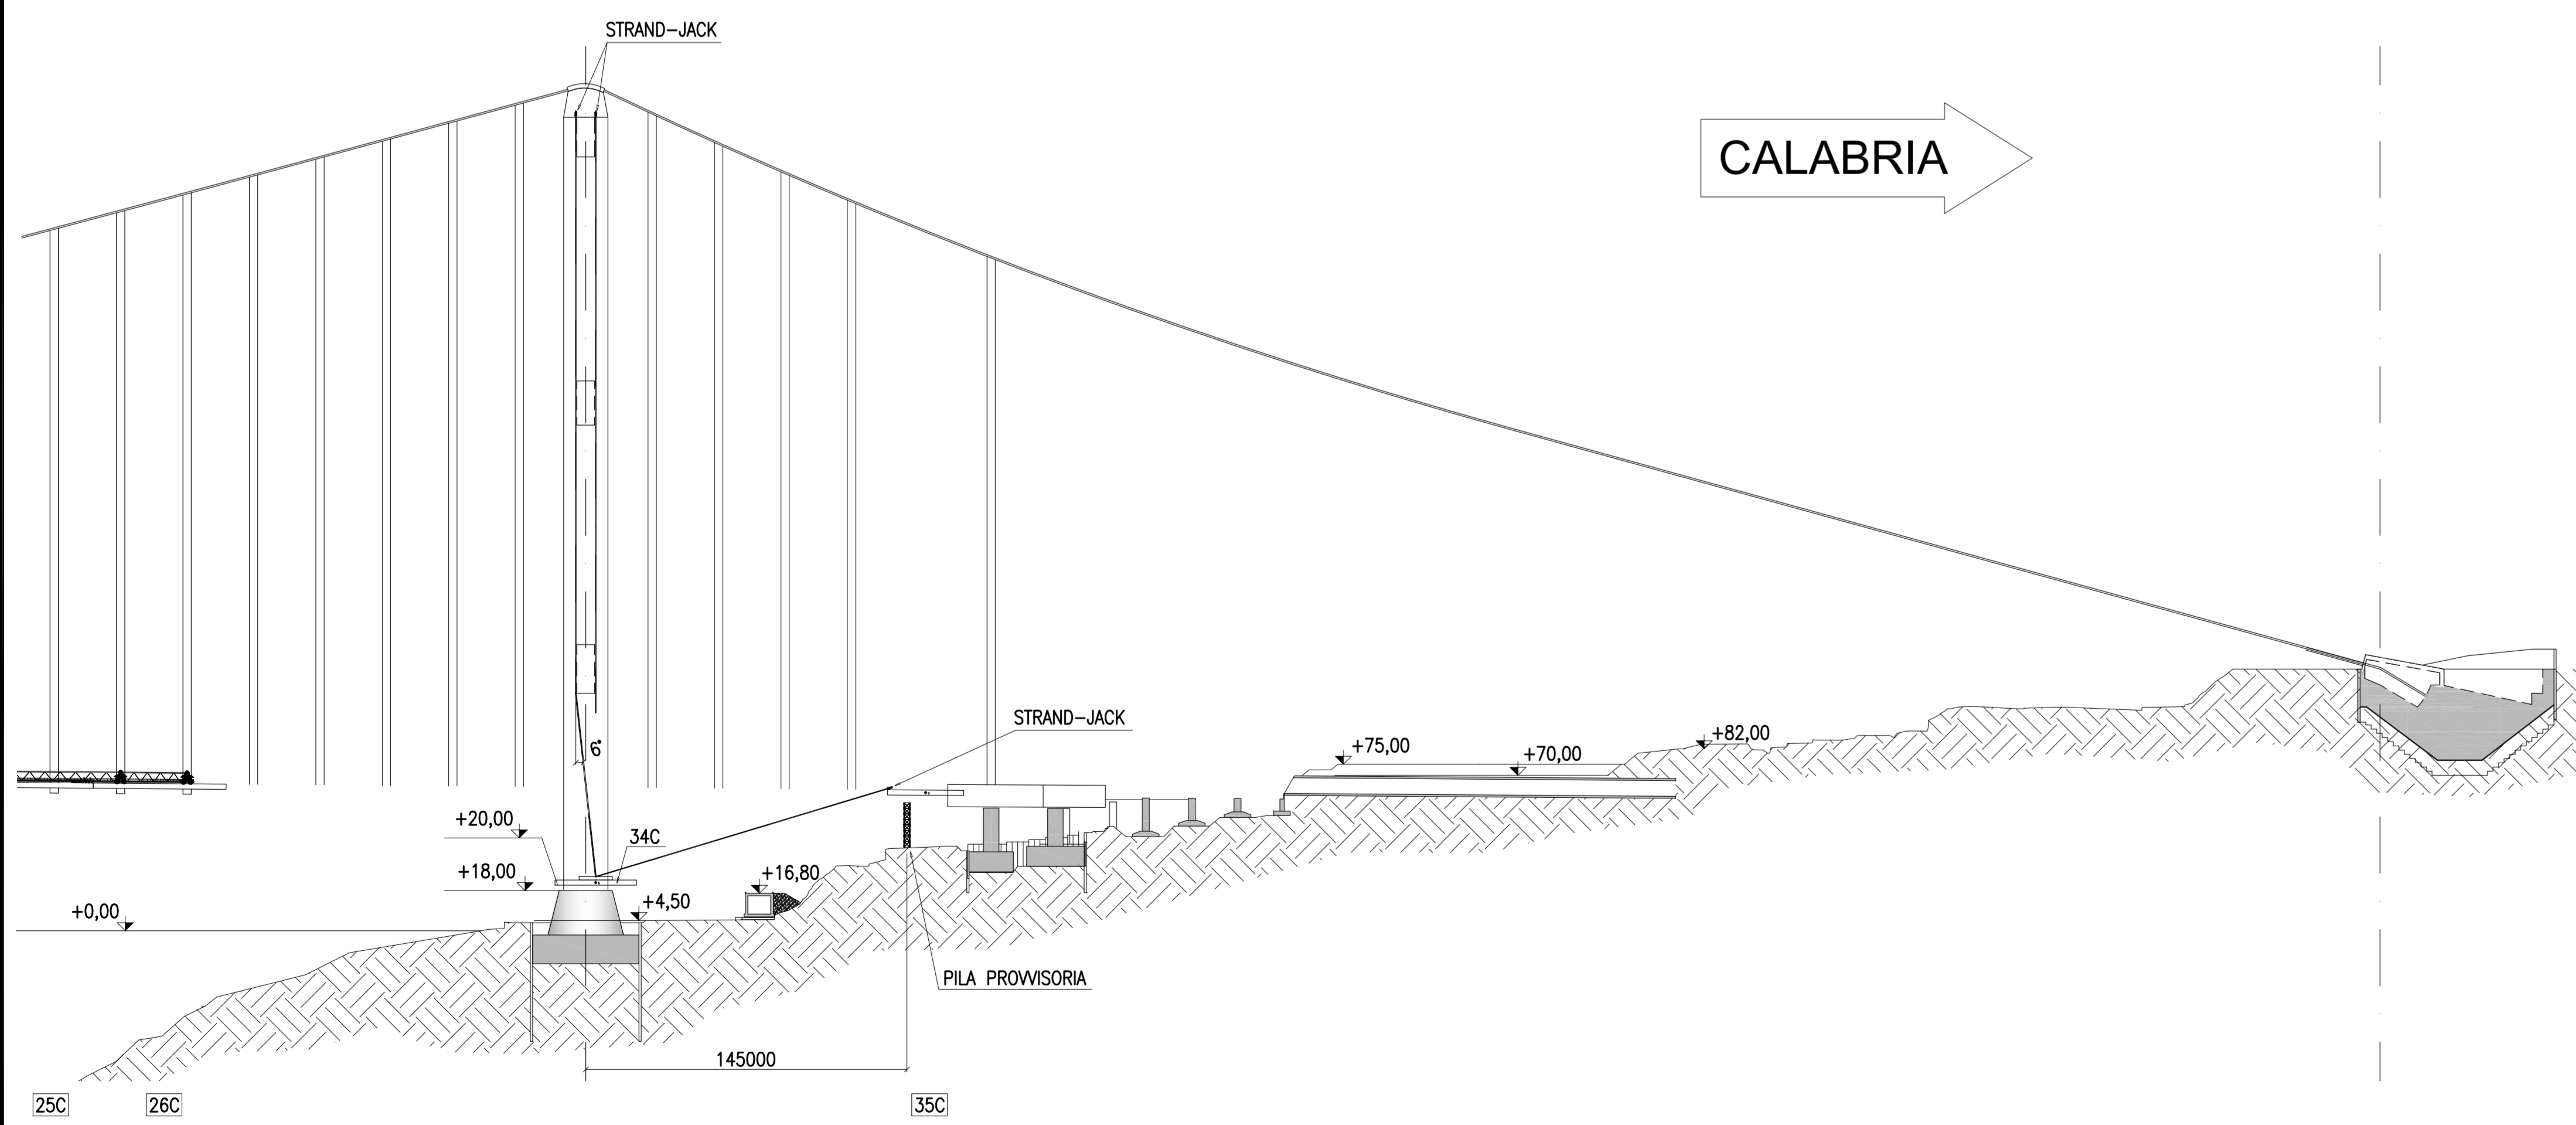

NOTA:
Per i dati di dettaglio vedi relazione descrittiva
codice: CG0000 PRO DP MT S5 IM 00 00 00 01 A

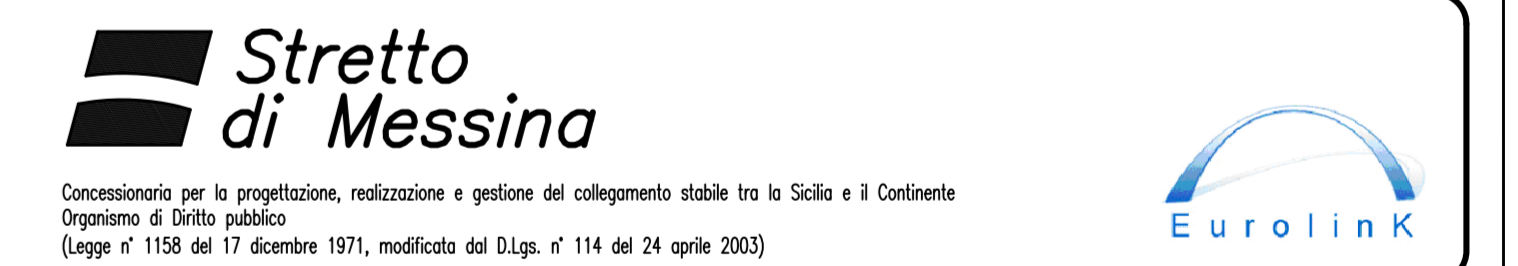

PONTE SULLO STRETTO DI MESSINA
PROGETTO DEFINITIVO

EUROLINK S.C.p.A.
IMPREGILO S.p.A. (Mandatario)
SOCIETA' ITALIANA PER CONDOTTE D'ACQUA S.p.A. (Mandante)
COOPERATIVA MURATORI E CEMENTISTI - C.M.C. di Ravenna Soc. Coop. a.r.l. (Mandante)
ISHKAWAJIMA - HARIMA HEAVY INDUSTRIES CO. Ltd. (Mandante)
A.C.I. S.C.P.A. - CONSORZIO STABILE (Mandante)

IL PROGETTISTA EuroLink Dott. Ing. E. Paganò Ordine Ingegneri Milano n° 15408	IL CONTRINTE GENERALE Project Manager (Ing. P.P. Marcheselli)	STRETTO DI MESSINA Direttore Generale e RIP. Valutazione (Ing. G. Fiammenghi)	STRETTO DI MESSINA Amministratore Delegato (Dott. P. Ciucci)
---	---	--	--

OPERA DI ATTRAVERSAMENTO PS0300_FD
METODI E SISTEMI TEMPORANEI PER LA COSTRUZIONE ED IL MONTAGGIO
SOVRASTRUTTURE
IMPALCATO
Montaggio impalcato - Montaggio conci 34c - Sottofasi d, e, f - Schema

CODICE ICIG0000P16DPMIT5SIM00000005FO		SCALA 1:2000			
REV	DATA	DESCRIZIONE	REDAITTO	VERIFICATO	APPROVATO
10	20-06-2011	EMISSIONE FINALE	PUGLIESE	FARINA	FARINA

NOME DEL FILE: PS0300_FD.dwg

