




Montaggio concio 28C
Sottofase "a"

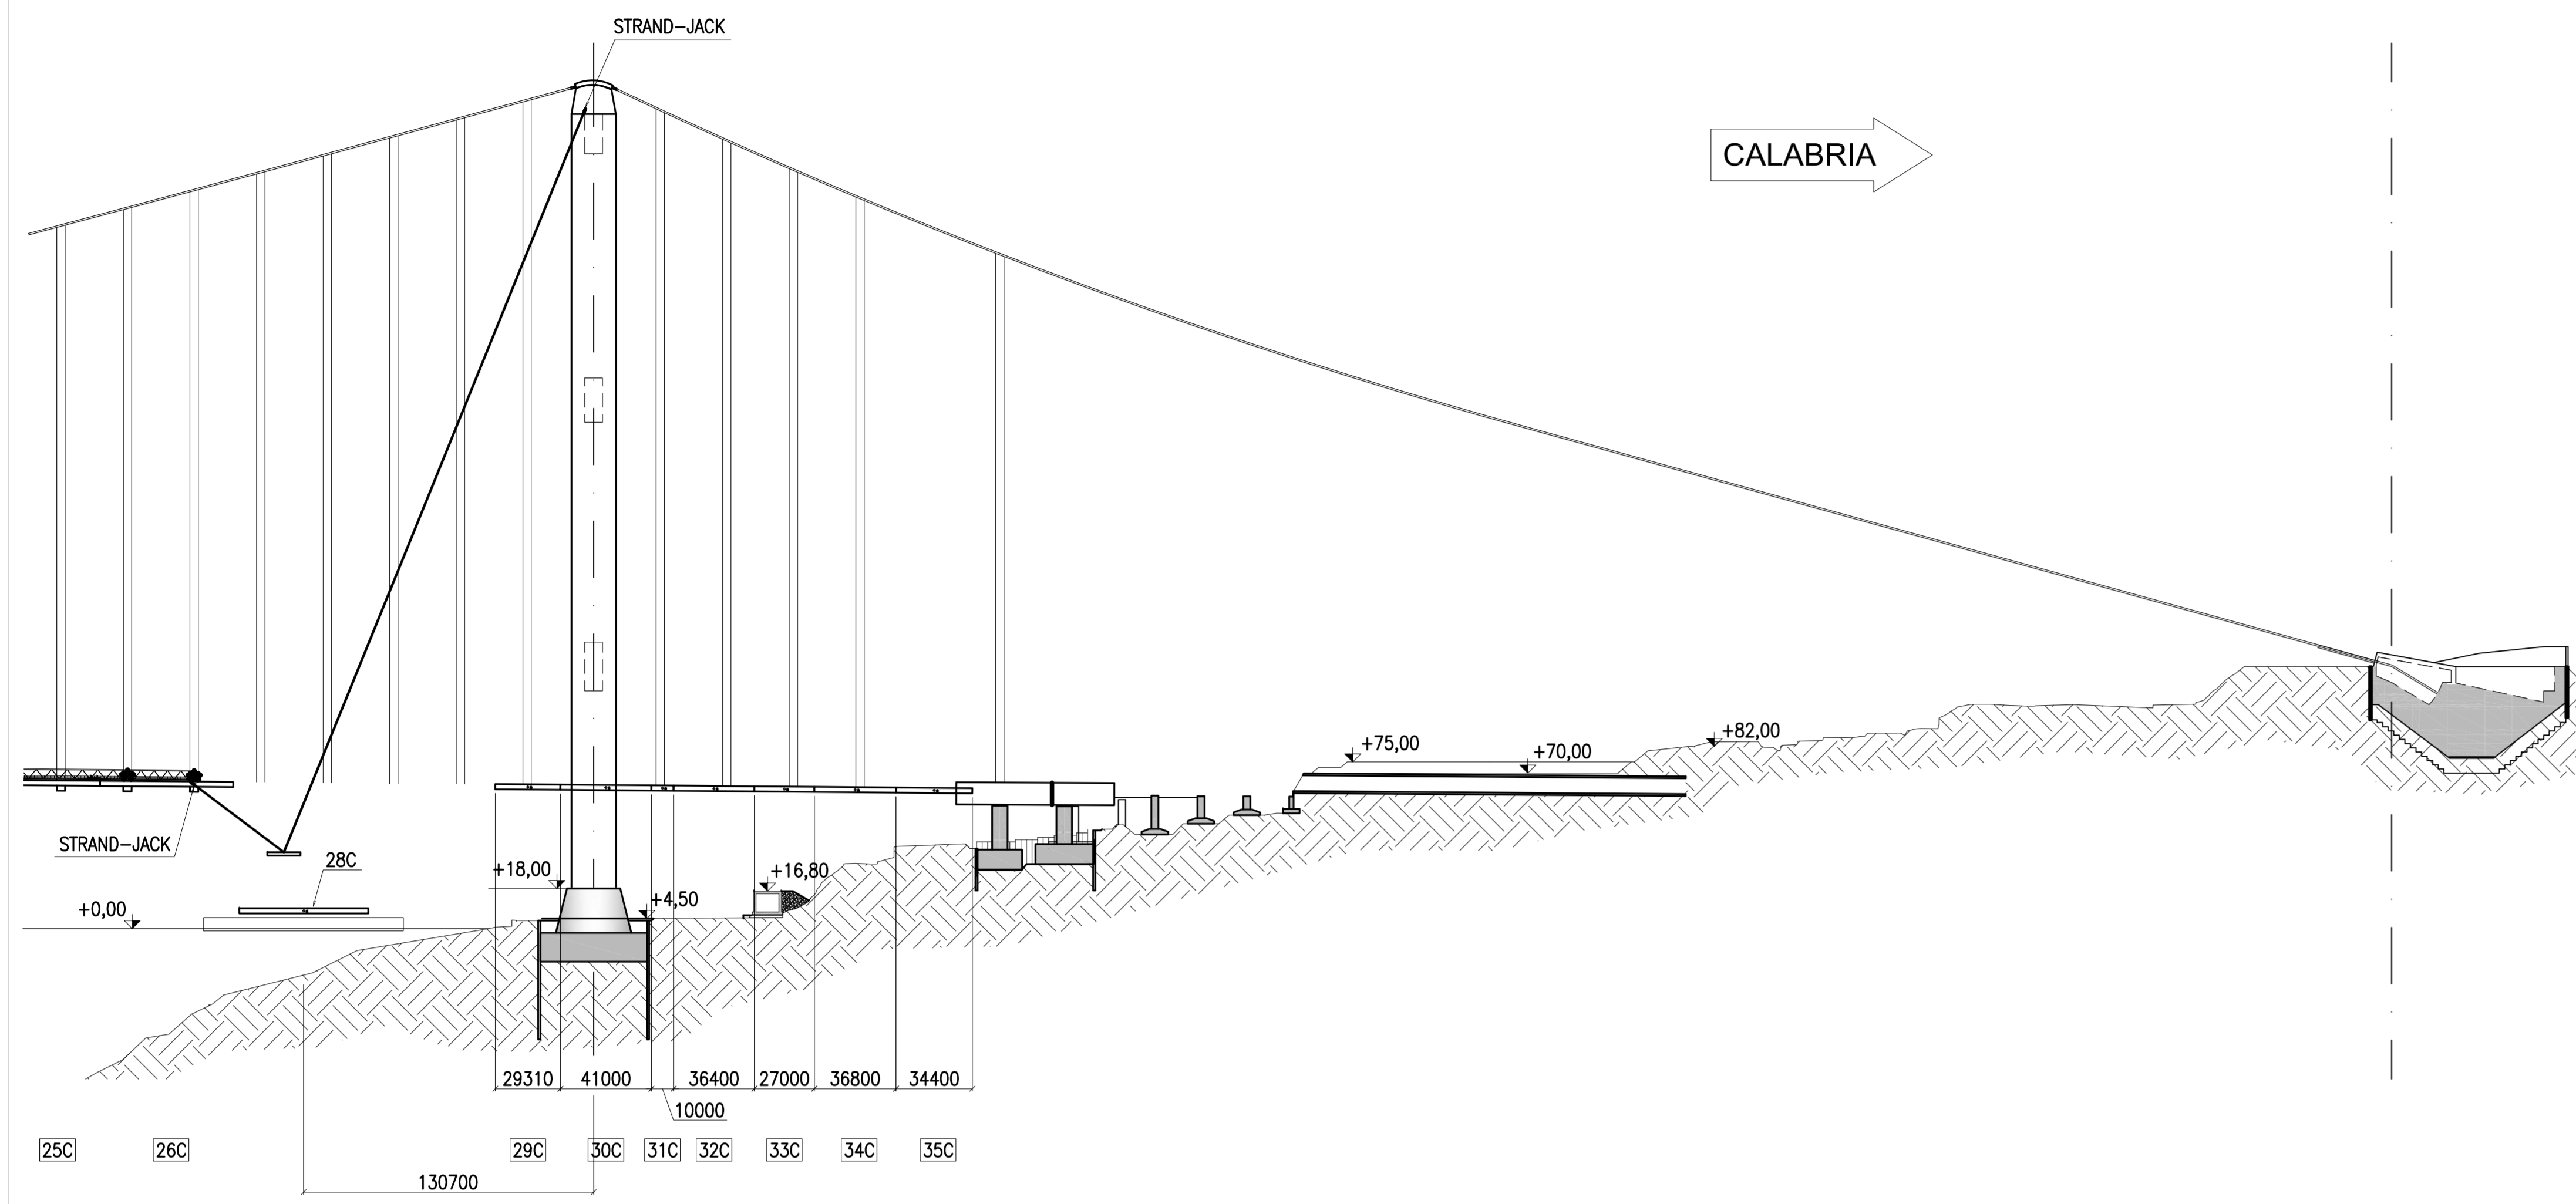


Montaggio concio 28C
Sottofase "c"

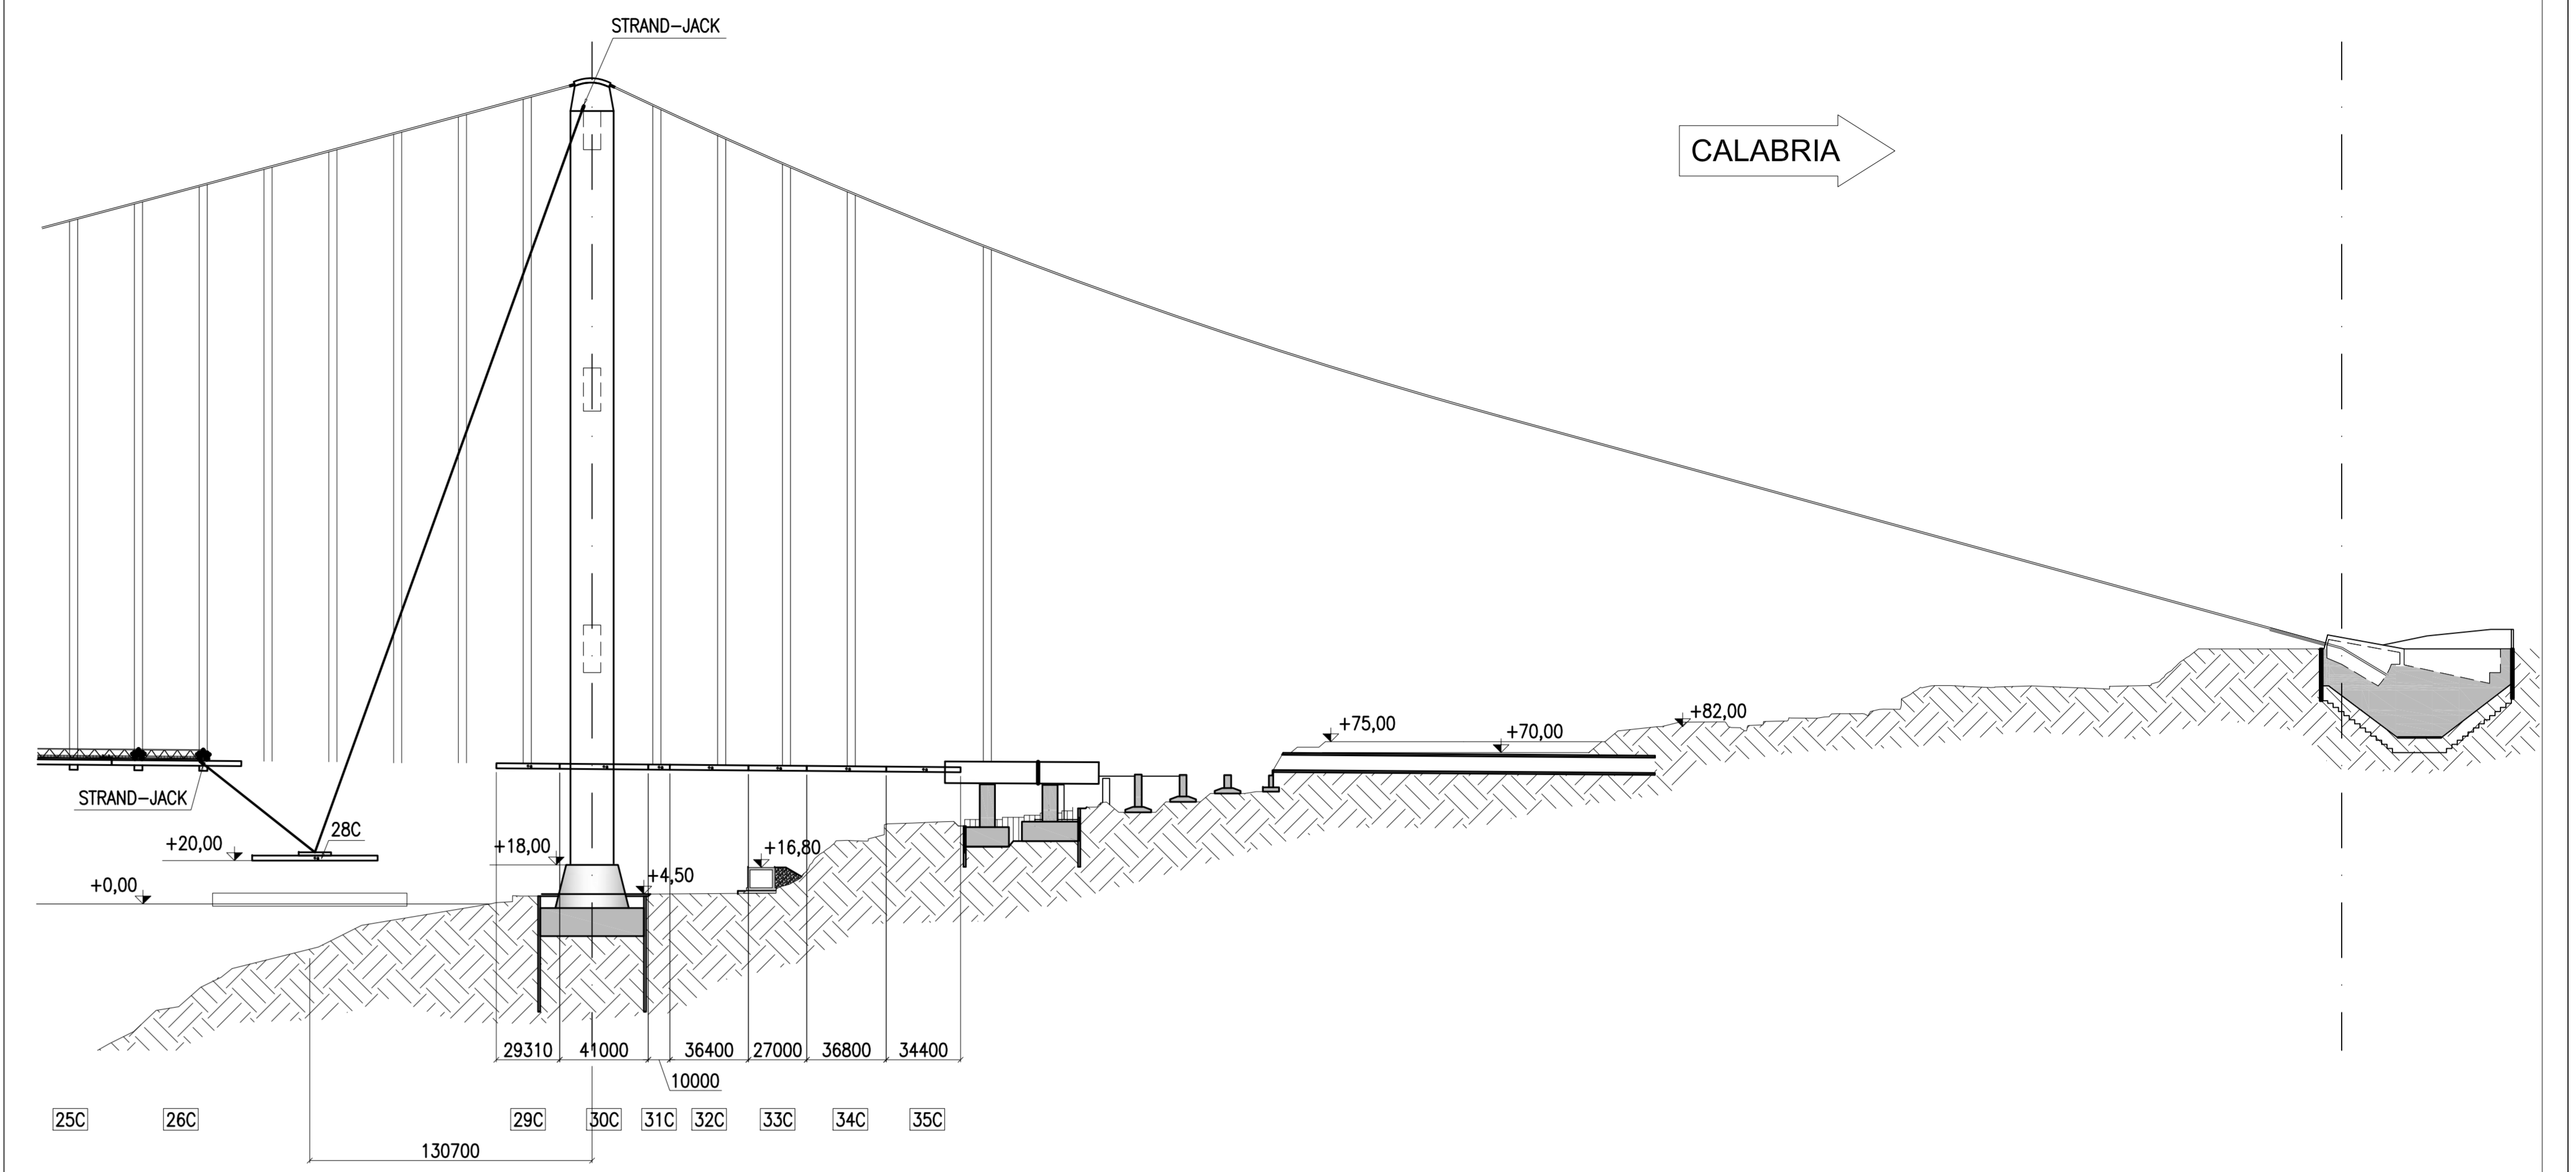

Montaggio concio 28C
Sottofase "b"

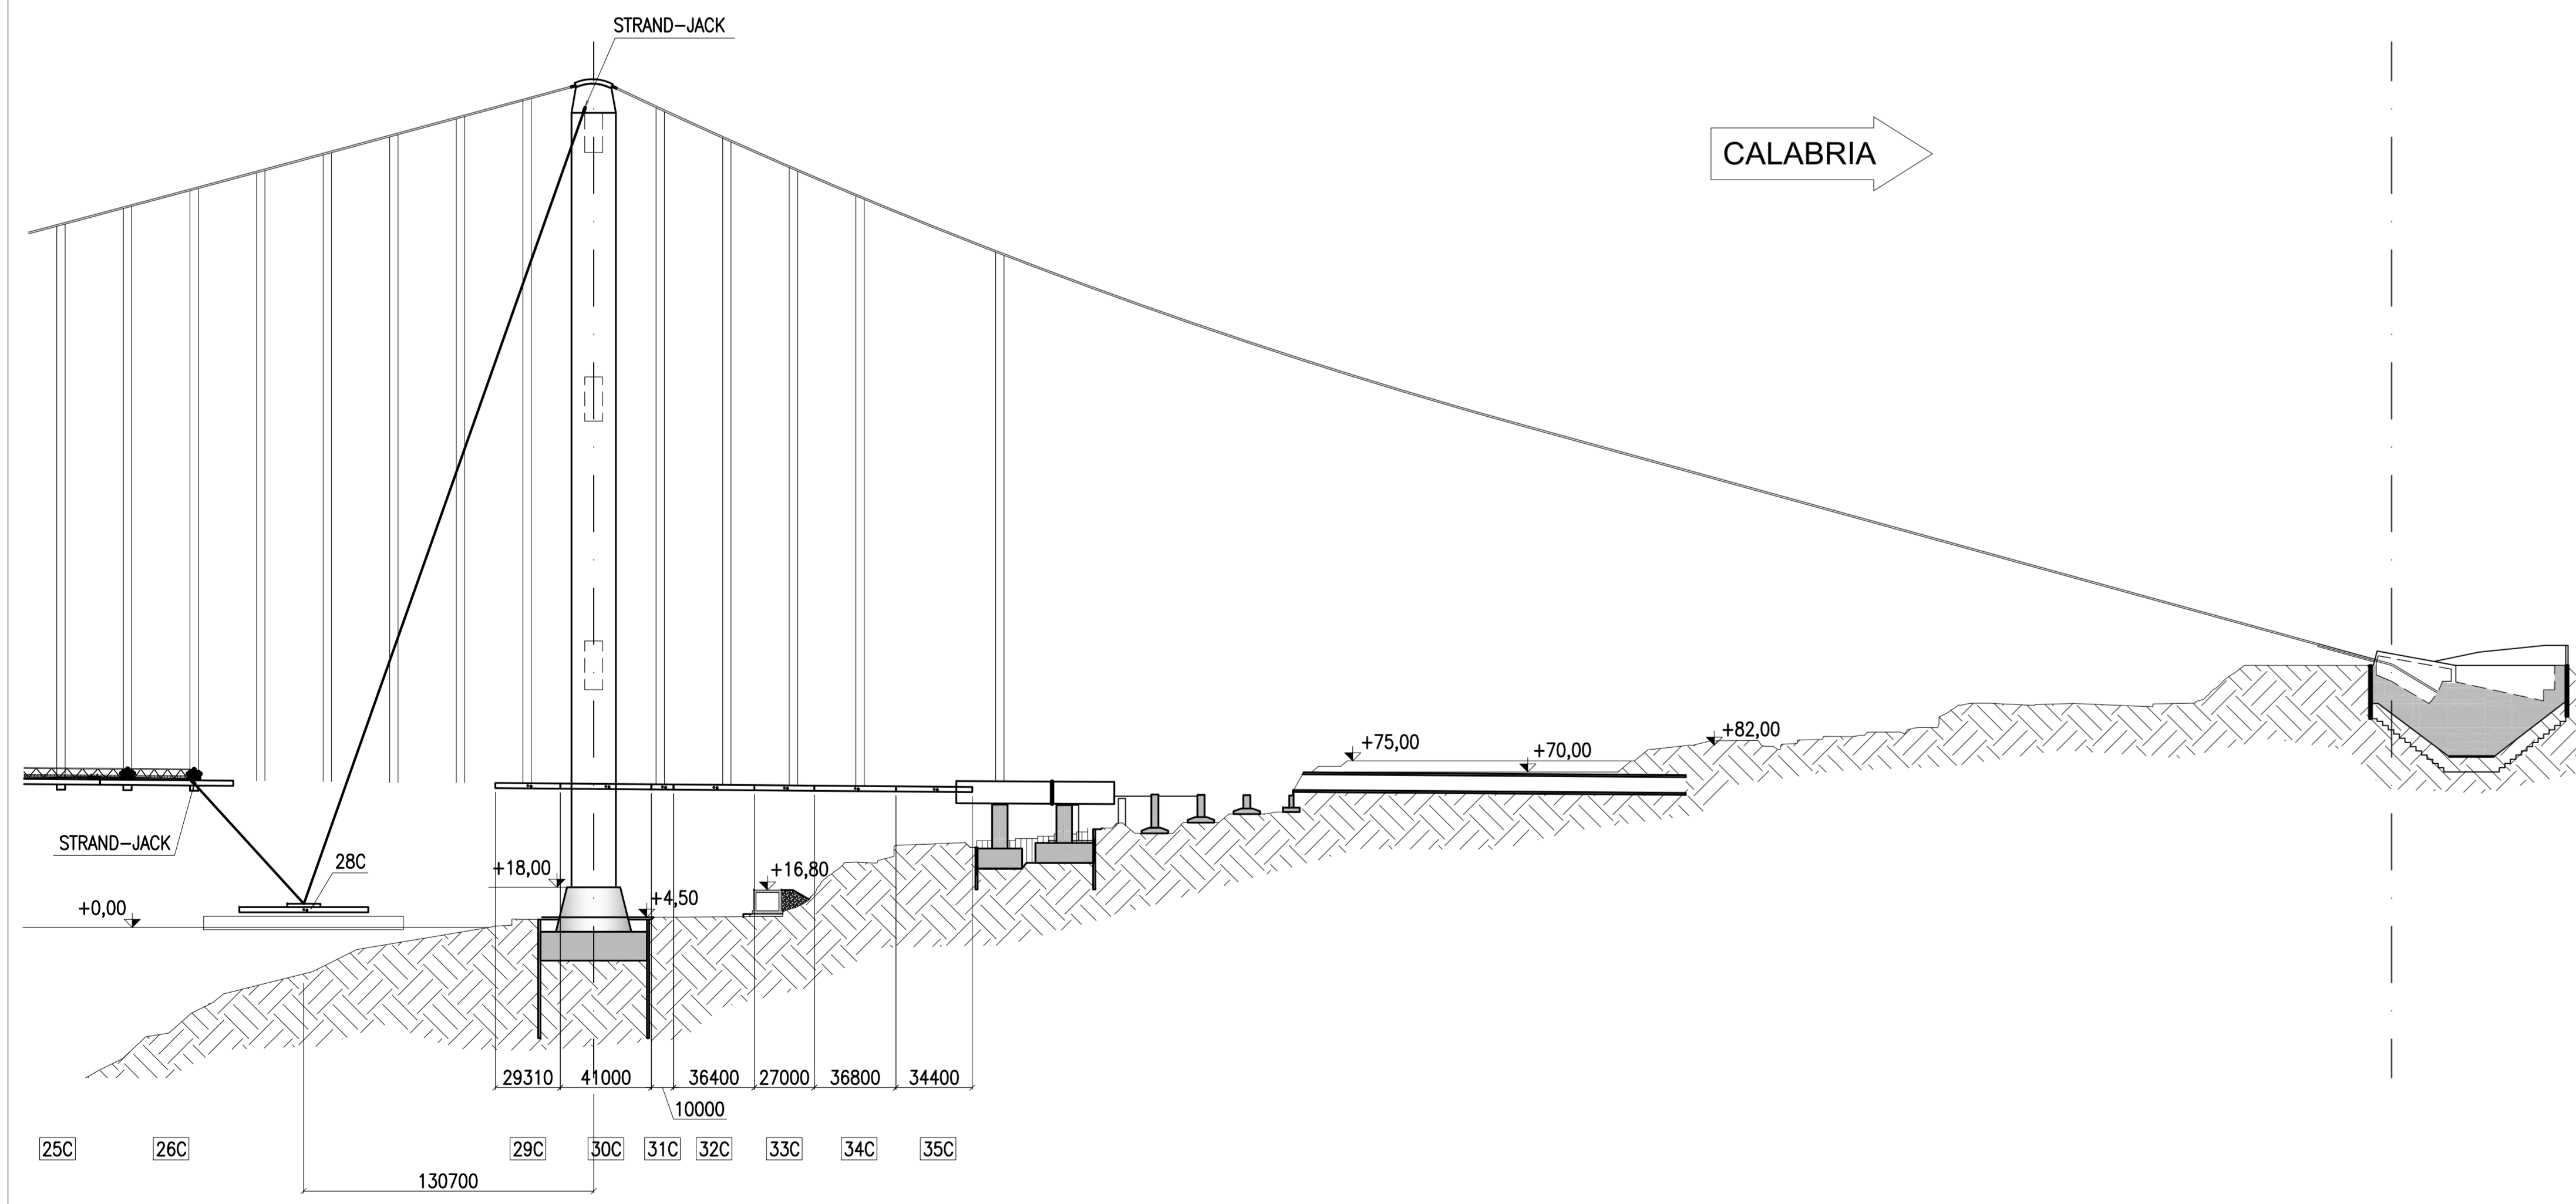

NOTA:
Per i dati di dettaglio vedi relazione descrittiva
codice: CG0000 PRO DP MT S5 IM 00 00 00 01 A

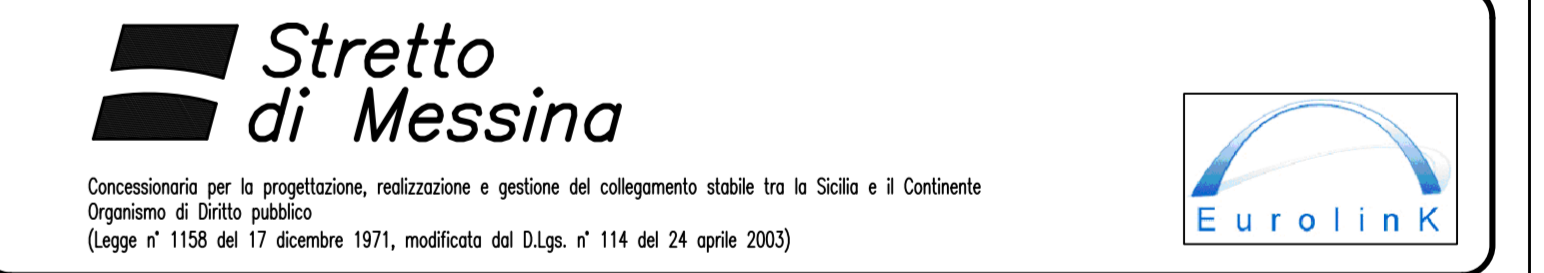

PONTE SULLO STRETTO DI MESSINA
PROGETTO DEFINITIVO

EUROLINK S.C.p.A.
IMPREGILO S.p.A. (Mandatante)
SOCIETA' ITALIANA PER CONDOTTE D'ACQUA S.p.A. (Mandatante)
COOPERATIVA MURATORI E CEMENTISTI - C.M.C. di Ravenna Soc. Coop. a.r.l. (Mandatante)
ISHIKAWAJIMA - HARIMA HEAVY INDUSTRIES CO. Ltd. (Mandatante)
A.C.I. S.C.P.A. - CONSORZIO STABILE (Mandatante)

IL PROGETTISTA (Dot.Ling. E. Fogari)	IL CONTRINTE GENERALE Project Manager (Ing. P.P. Marcheselli)	STRETTO DI MESSINA Direttore Generale e RIP. Validazione (Ing. G. Fiammenghi)	STRETTO DI MESSINA Amministratore Delegato (Dott. P. Ciusci)
---	---	--	--

OPERA DI ATTRAVERSAMENTO **PS0307_FD**
METODI E SISTEMI TEMPORANEI PER LA COSTRUZIONE ED IL MONTAGGIO
SOVRASTRUTTURE
IMPALCATO
Montaggio impalcato - Montaggio conci 28c - Sottofasi a, b, c - Schema

CODICE CG0000PRODPMTS5IM00000012FO		SCALA 1:2000			
REV.	DATA	DESCRIZIONE	REDAITTO	VERIFICATO	APPROVATO
10	20-06-2011	EMISSIONE FINALE	PIUGLIESE	TRAVIA	PIUGLIESE

NOME DEL FILE: PS0307_FD.dwg

