



LEGENDA

- LIMITE DEMANIALE
- AREA INTERVENTO 1 FASE
- AREA INTERVENTO 2 FASE

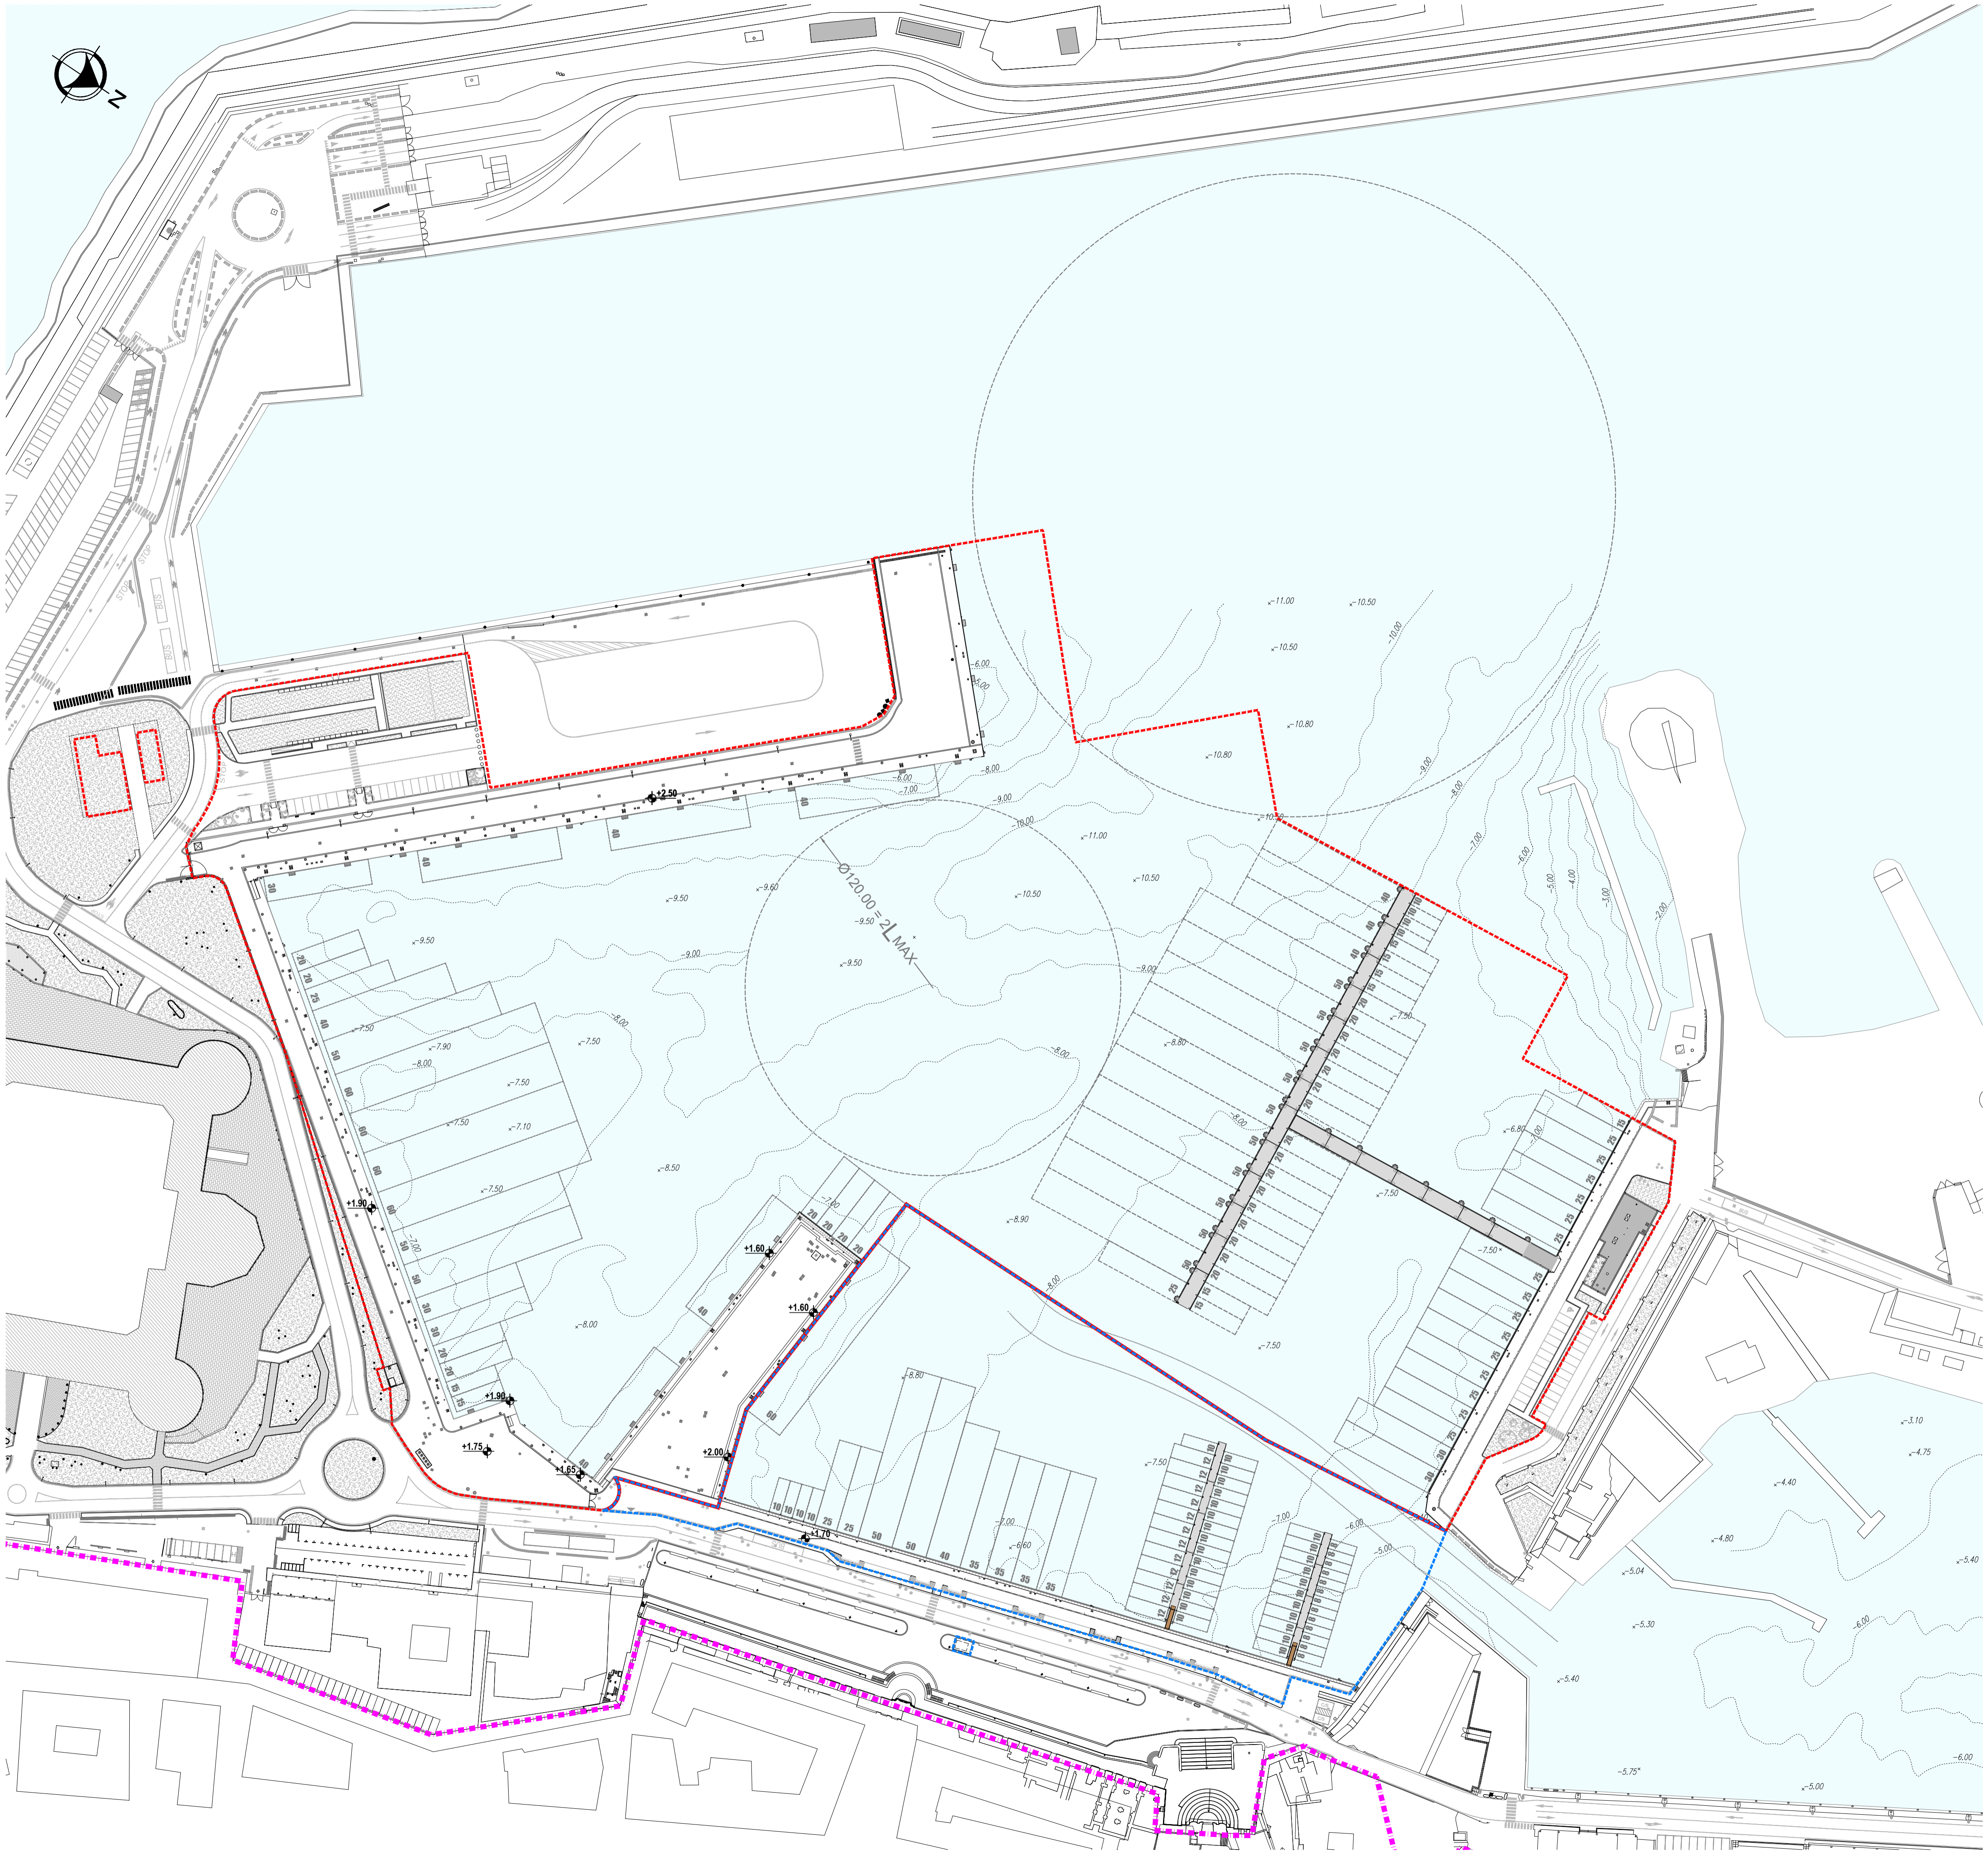

COMUNE DI CIVITAVECCHIA

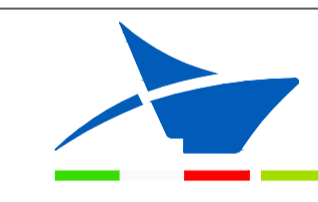

Autorità di Sistema Portuale
del Mar Tirreno Centro Settentrionale
PORTI DI ROMA E DEL LAZIO - CIVITAVECCHIA, FUMICO - GAIETA

COMMITTENTE:

ROMA MARINA YACHTING



RMY
Via Ada Negri, 66 - 00137 ROMA
Tel. 0766 366566 Fax 0766 366565
E-mail: romamarinyachting@legalmail.it

Roma Marina Yachting S.r.l.
Il Presidente
Dr. Guido Azzopardo

PROGETTISTA:

Rogedil Servizi s.r.l.
Via Ada Negri, 66 - 00137 ROMA
Tel. 06 82002948 Fax 06 82097772
email: servizi@rogedil.com

ROGEDIL Servizi S.r.l.
Il Presidente

DIRETTORE TECNICO
Dott. Ing. Franco PORTOGHESI



PROGETTO:

**REALIZZAZIONE DI UN APPRODO TURISTICO
ALL'INTERNO DEL PORTO DI CIVITAVECCHIA**

PROGETTO DEFINITIVO
CONFERENZA DEI SERVIZI - ai sensi dell'art. 6 del D.P.R. n° 509/1997

N° progetto	Commissa	N° progr.	N° elaborato	Rev	Cap	Tip	OGGETTO:
00319	CIV/RMY/D	020	019	0	0	A/D	PLANIMETRIA DI PROGETTO

GENERALI

Scala	Plot	File	Redatto	Controllato	Approvato
1:1000	1=1	00319CIVRMYD201900GD	Ing. COSIMI	Ing. GUERRA	Ing. PORTOGHESI

DATA	REV	DESCRIZIONE	CODICE
MARZO 2016	0	Emissione per richiesta concessione demaniale	04/16
AGOSTO 2018	1	Emissione per adeguamento prescrizioni	16/18
APRILE 2019	0	Emissione per approvazione Enti	03/19

Questo disegno è di nostra proprietà riservata a termine di legge e ne è vietata la riproduzione e la comunicazione a terzi anche parziale senza nostra autorizzazione scritta.